



CITTA' DI VELLETRI
CITTA' METROPOLITANA DI ROMA CAPITALE

PROGETTO DI FATTIBILITA' TECNICA ED ECONOMICA
BANDO PROGRAMMA STRAORDINARIO PER RIQUALIFICAZIONE URBANA E SICUREZZA
DA VUOTO URBANO A RIGENERAZIONE DELLA CITTA'
RECUPERO EX MATTATOIO E DELLA PIAZZA ADIACENTE

TAVOLA

TAV. 01

INQUADRAMENTO TERRITORIALE


DATA

SCALA

STRALCIO ORTOFOTO



STRALCIO C.T.R.N.

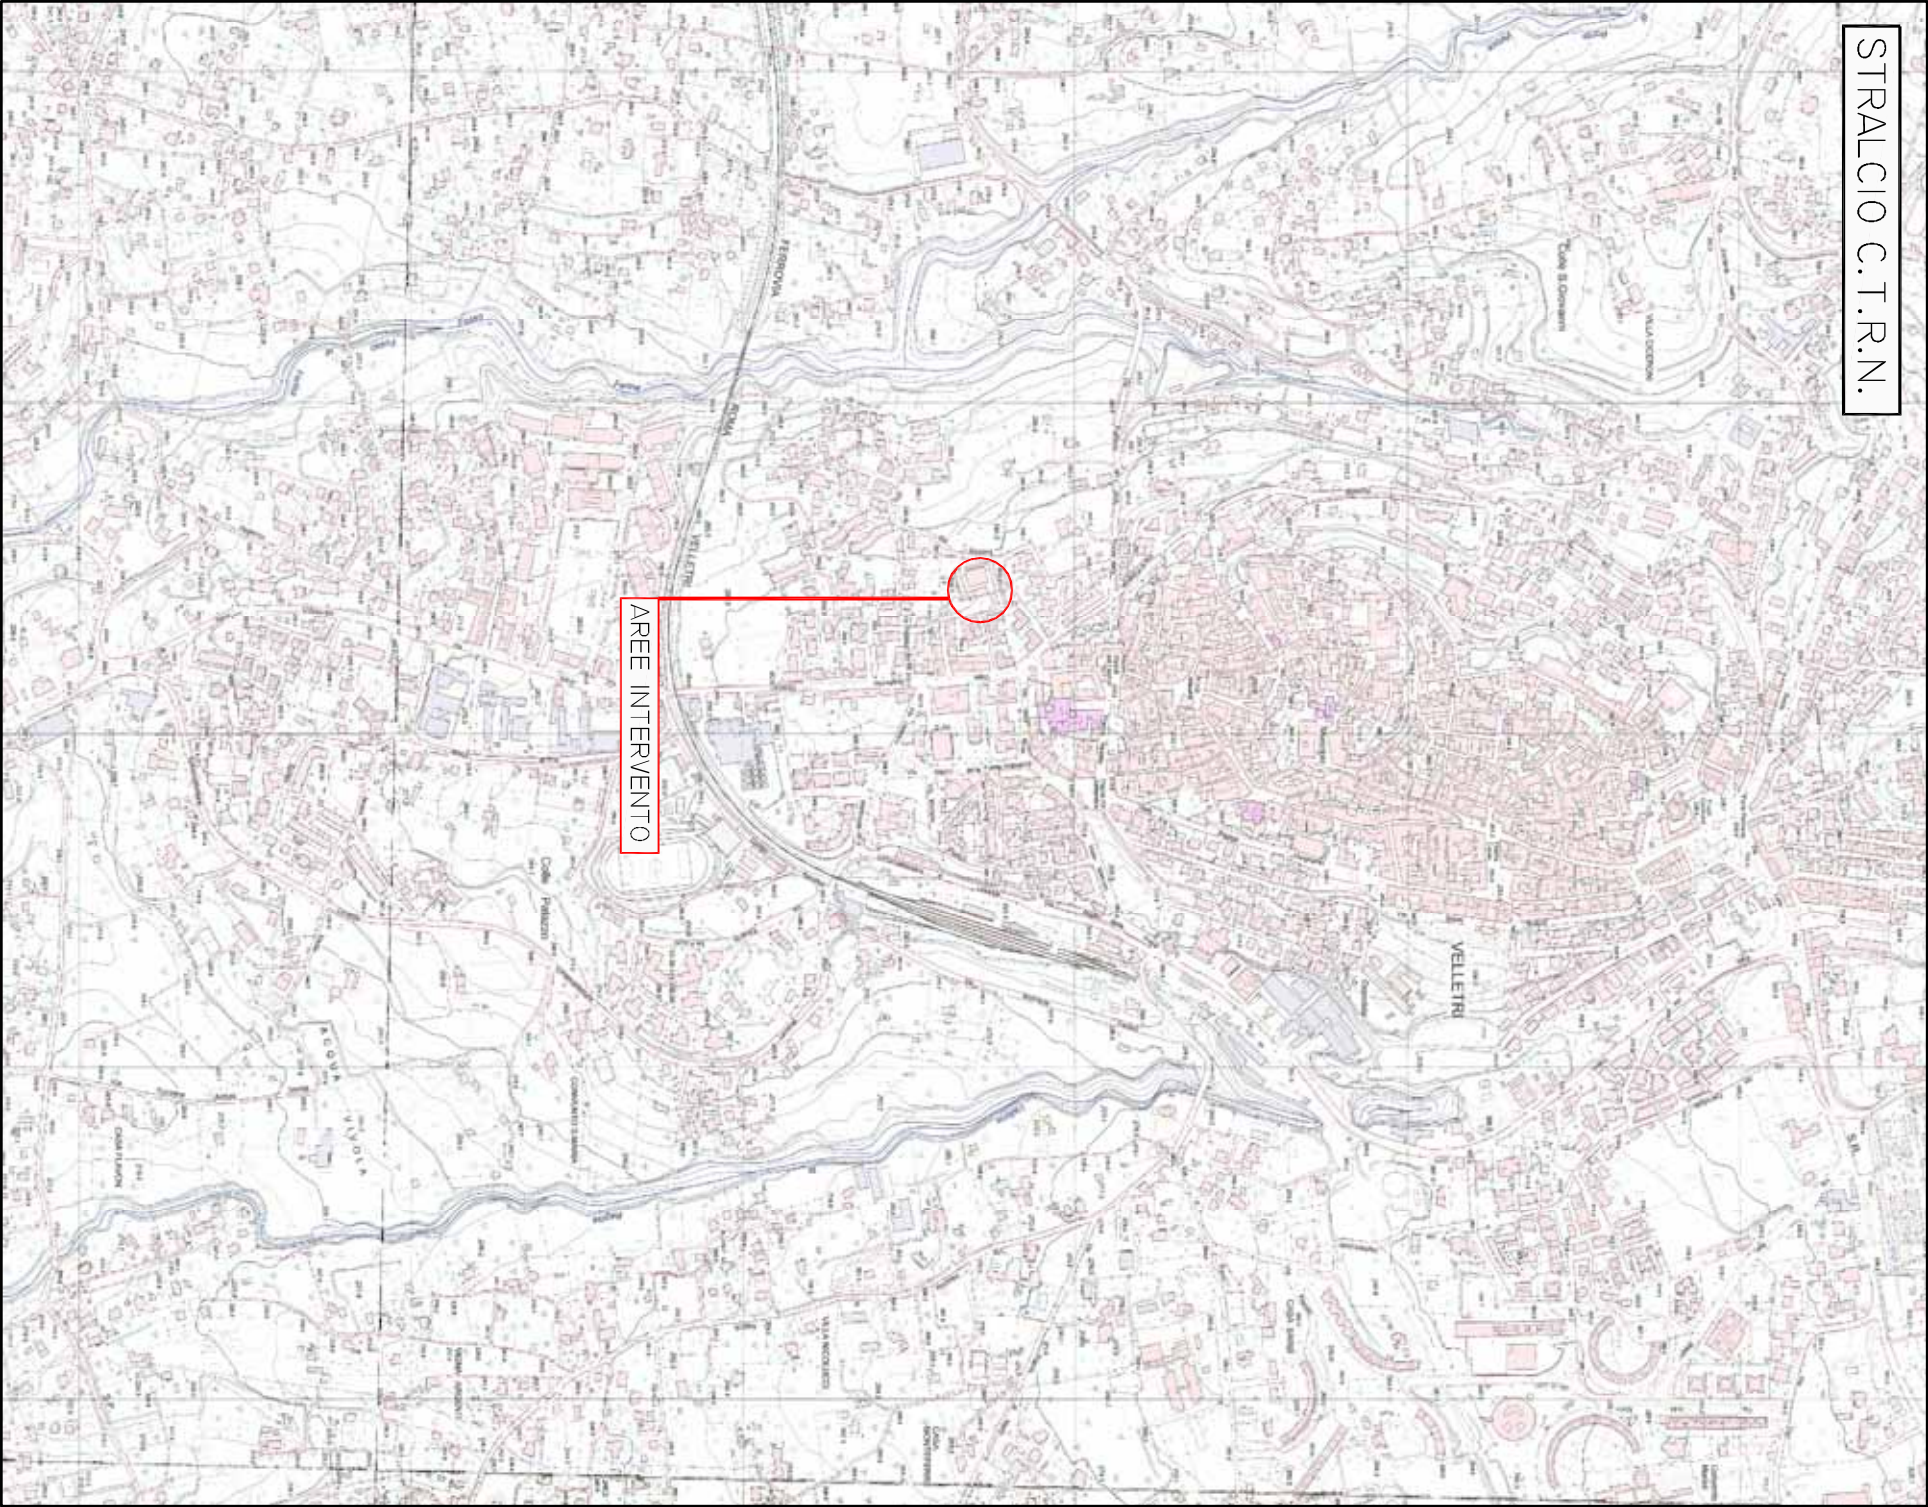



CITTA' DI VELLETRI
CITTÀ METROPOLITANA DI ROMA CAPITALE

PROGETTO DI "FATTIBILITA' TECNICA ED ECONOMICA"
BANDO PROGRAMMA STRAORDINARIO PER RIQUALIFICAZIONE URBANA E SICUREZZA
DA VUOTO URBANO A RIGENERAZIONE DELLA CITTÀ
RECUPERO EX MATTATOIO E DELLA PIAZZA ADIACENTE

TAVOLA


TAV. 02

INQUADRAMENTO URBANISTICO

DATA


SCALA

STRALCIO CATASTALE F. 64

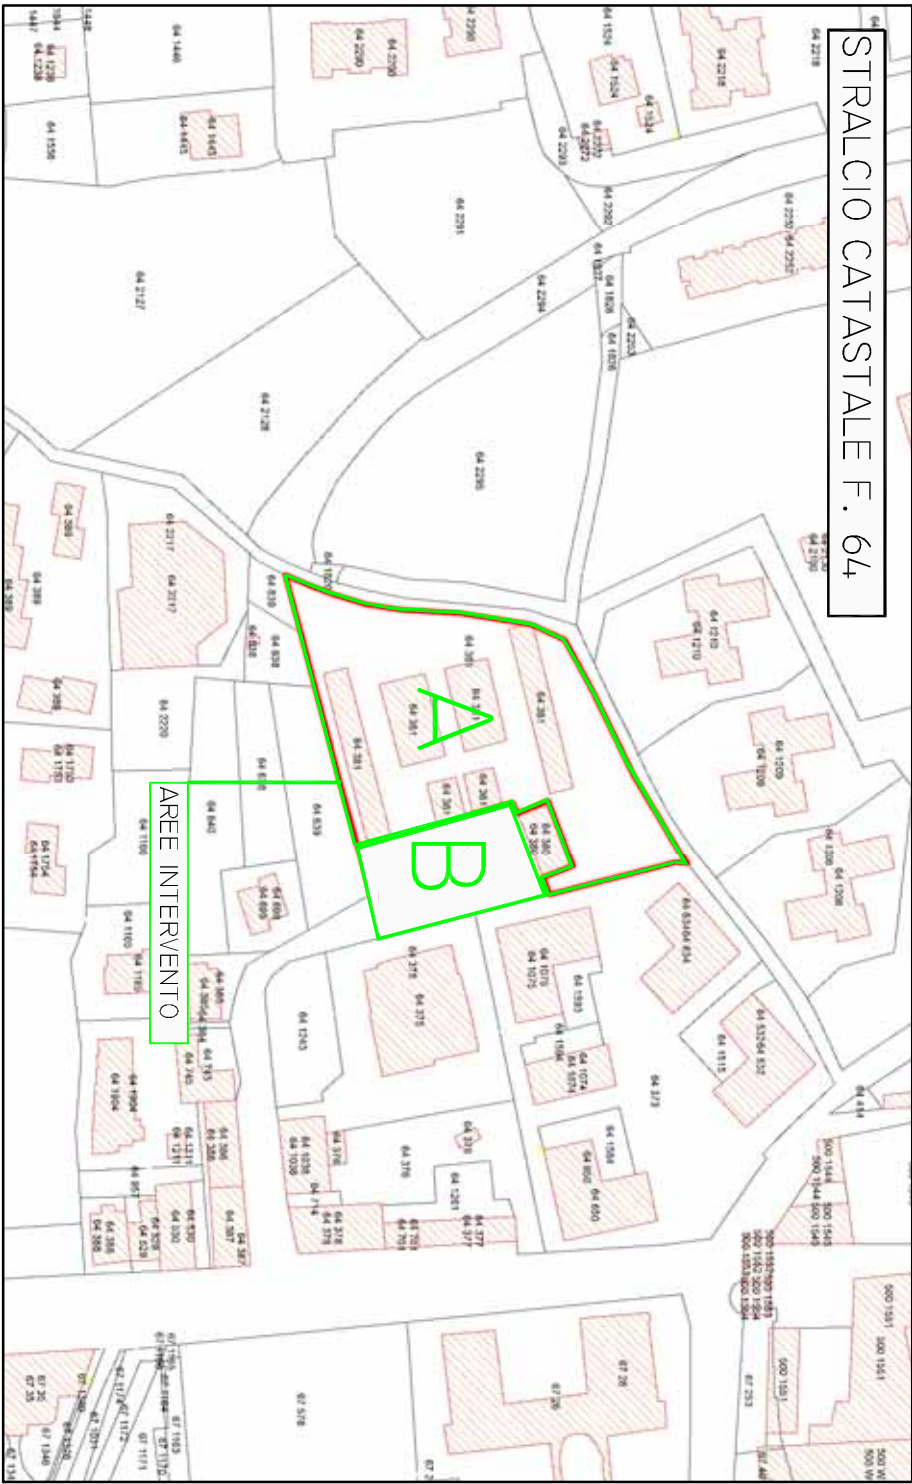


AREE INTERVENTO

STRALCIO P.R.G.

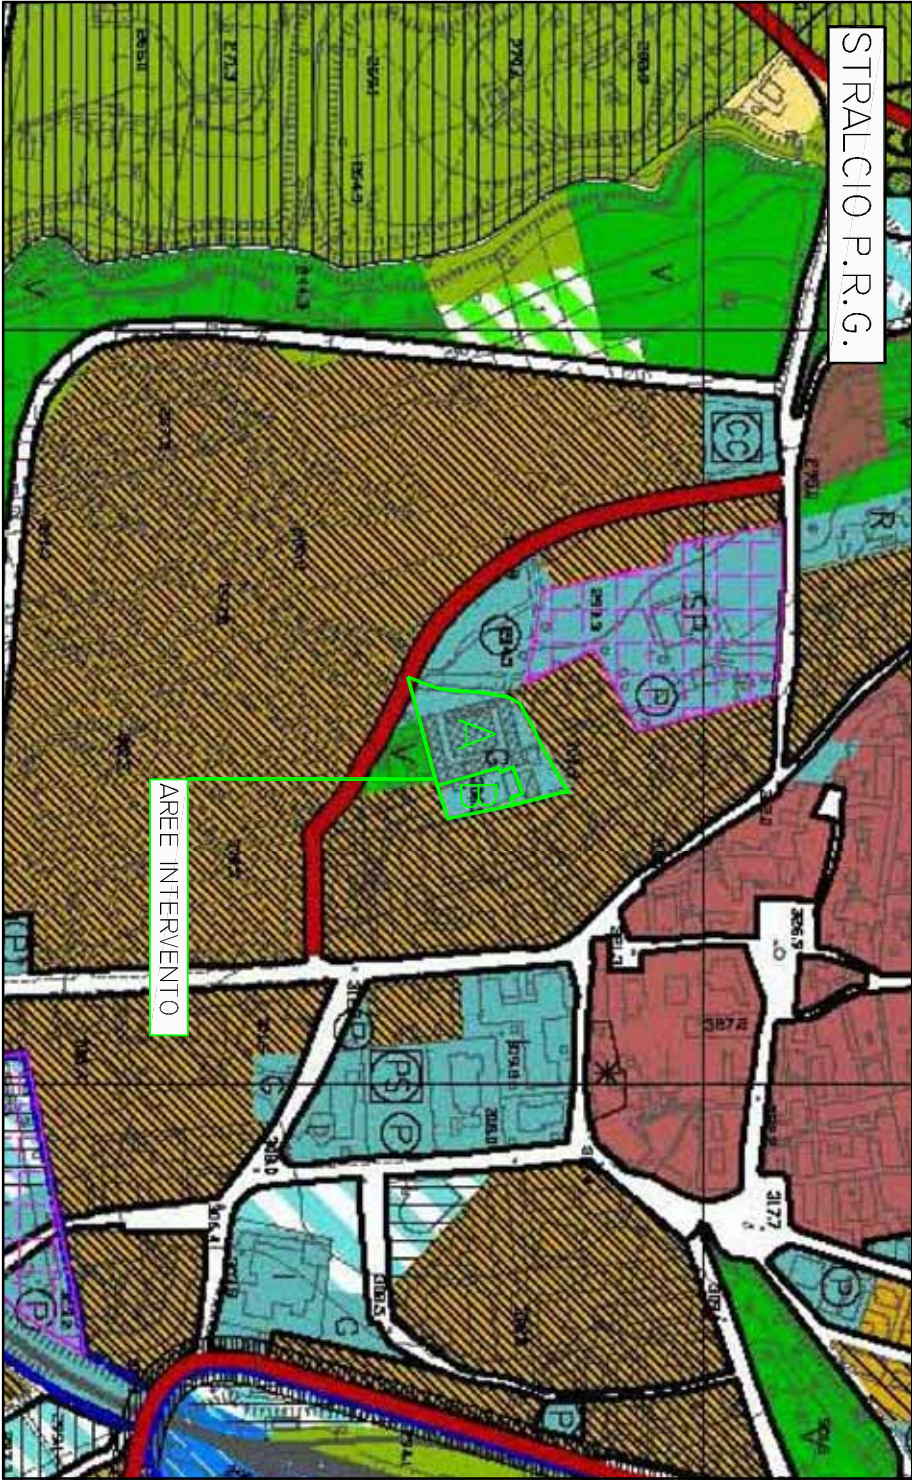


AREE INTERVENTO

STRALCIO C.T.R.N.

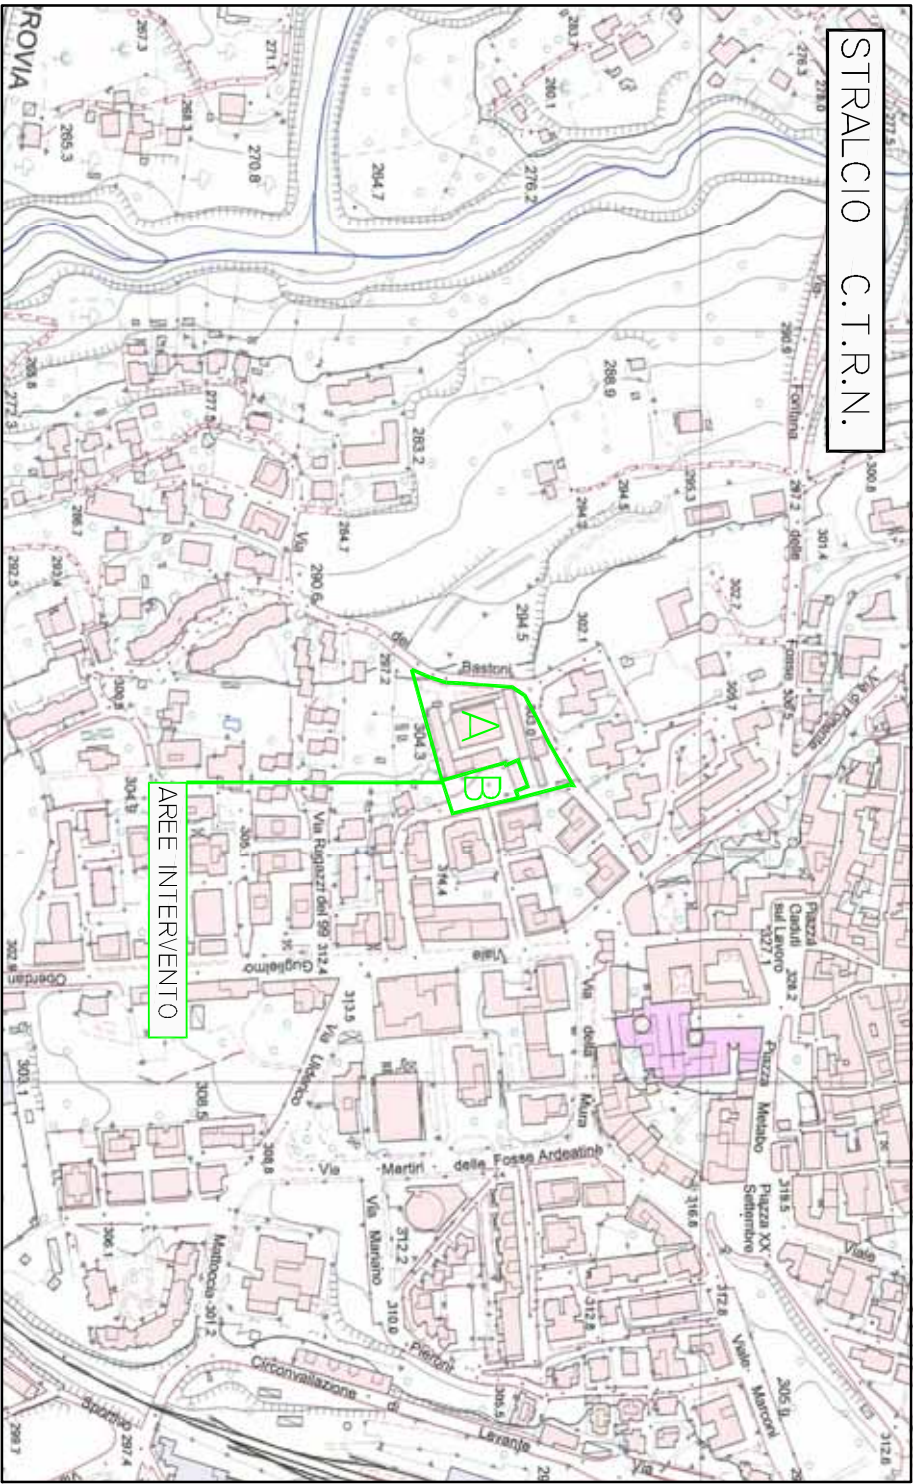

AREE INTERVENTO

STRALCIO P.T.P.R. TAV.B

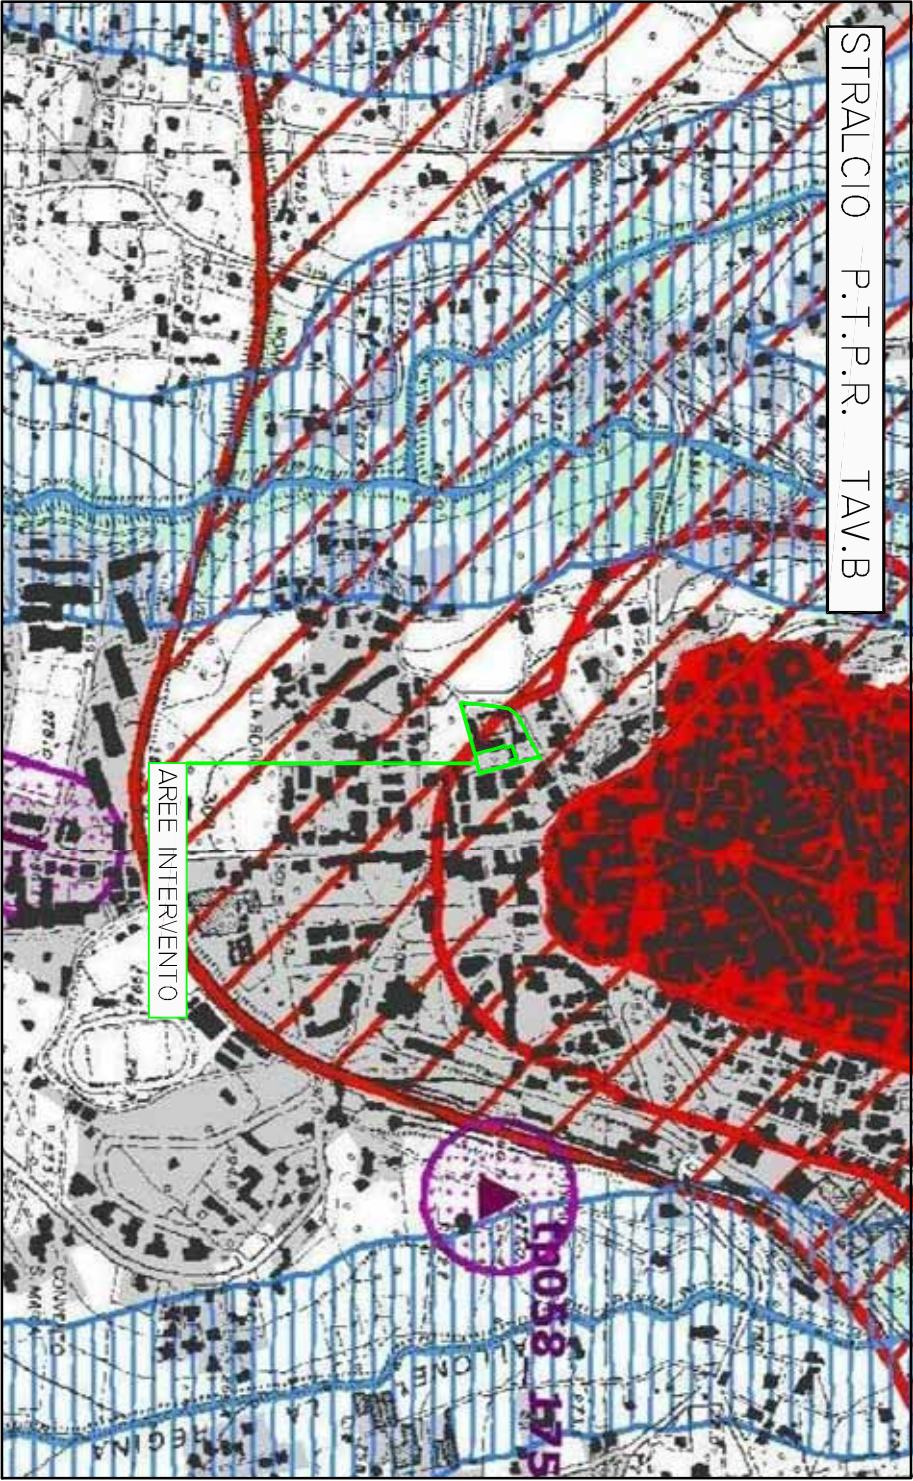

AREE INTERVENTO



CITTÀ' DI VELLETRI
CITTÀ' METROPOLITANA DI ROMA CAPITALE

PROGETTO DI FATTIBILITA' TECNICA ED ECONOMICA
BANDO PROGRAMMA STRAORDINARIO PER RIQUALIFICAZIONE URBANA E SICUREZZA
DA VUOTO URBANO A RIGENERAZIONE DELLA CITTÀ
RECUPERO EX MATTATOIO E DELLA PIAZZA ADIACENTE

TAVOLA


TAV. 04

ANTE OPERAM


DATA

SCALA


INTERVENTO A

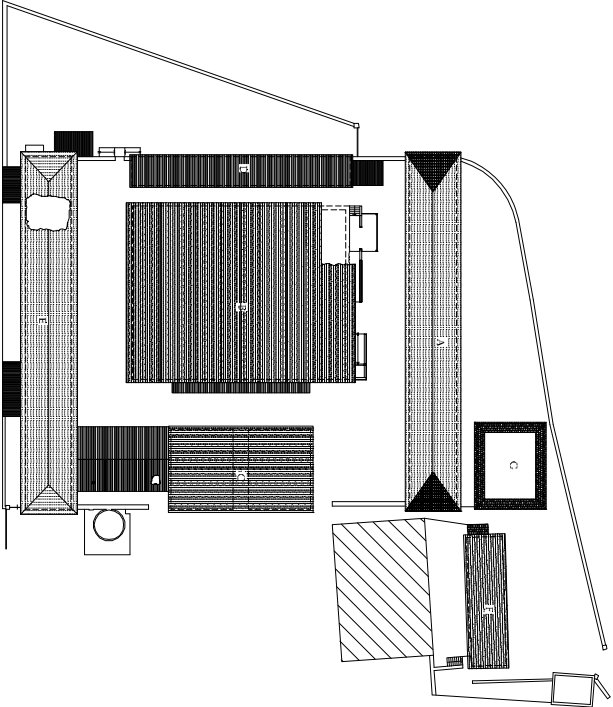


PIANTA GENERALE ANTE OPERAM
PIANTA PIANO COPERTURA
SCALA 1:1000

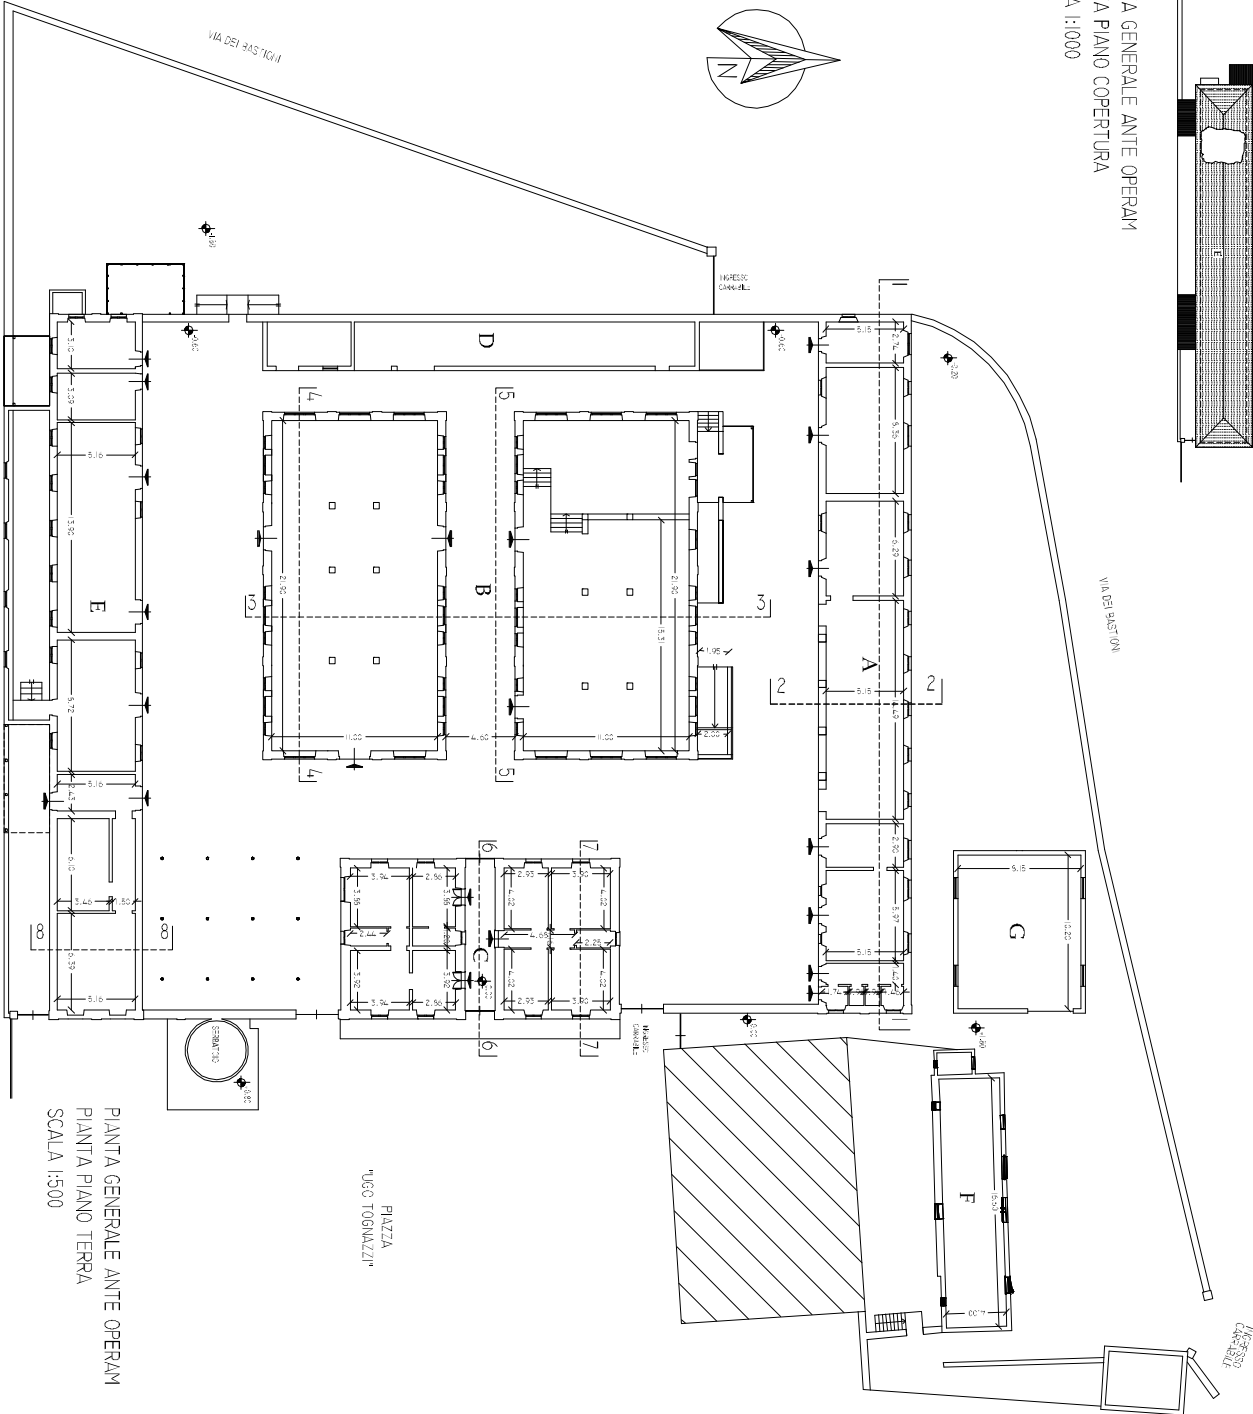


PIANTA GENERALE ANTE OPERAM
PIANTA PIANO TERRA
SCALA 1:500

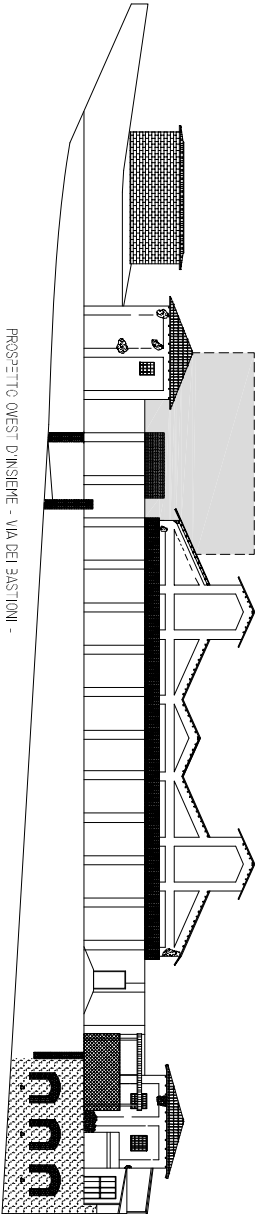


PROSPETTO OVEST D'INSIEME - VIA DEI 3ASTIONI -

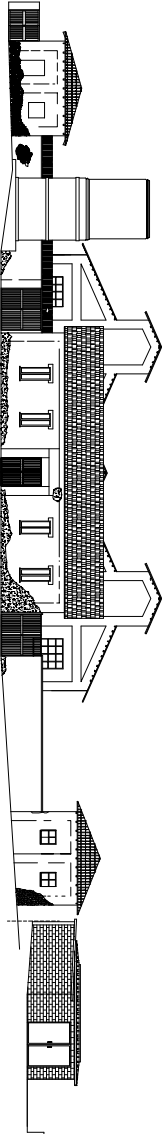


PROSPETTO EST D'INSIEME - PIAZZA UGO TONNAZZI -

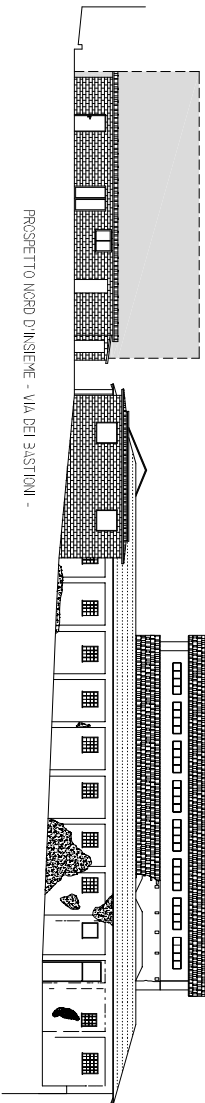


PROSPETTO NORD D'INSIEME - VIA DEI 3ASTIONI -

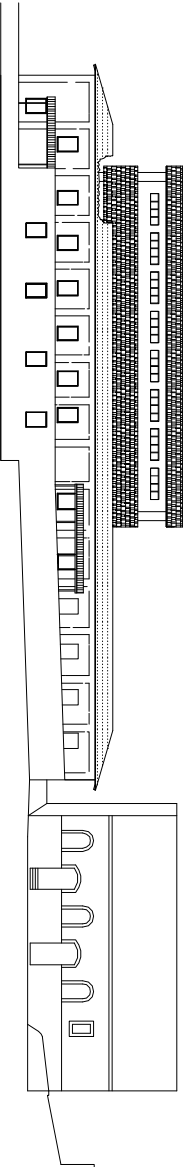

PROSPETTO SUD D'INSIEME

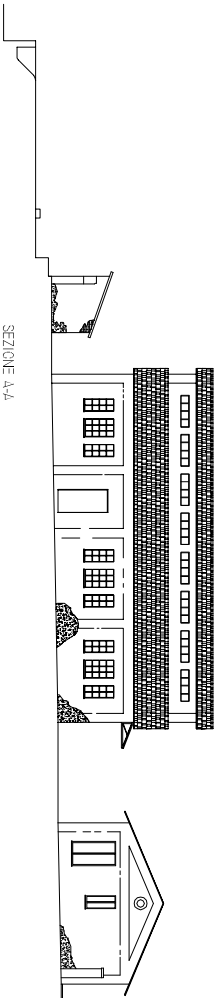

SEZIONE A-A

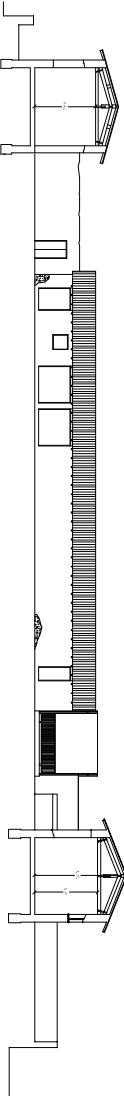

SEZIONE B-B




CITTA' DI VELLETRI
CITTA' METROPOLITANA DI ROMA CAPITALE

PROGETTO DI FATTIBILITA' TECNICA ED ECONOMICA
BANDO PROGRAMMA STRAORDINARIO PER RIQUALIFICAZIONE URBANA E SICUREZZA
DA VUOTO URBANO A RIGENERAZIONE DELLA CITTA'
RECUPERO EX MATTATOIO E DELLA PIAZZA ADIACENTE

TAVOLA
TAV. 05

DEMOLIZIONI - RICOSTRUZIONI

DATA
SCALA

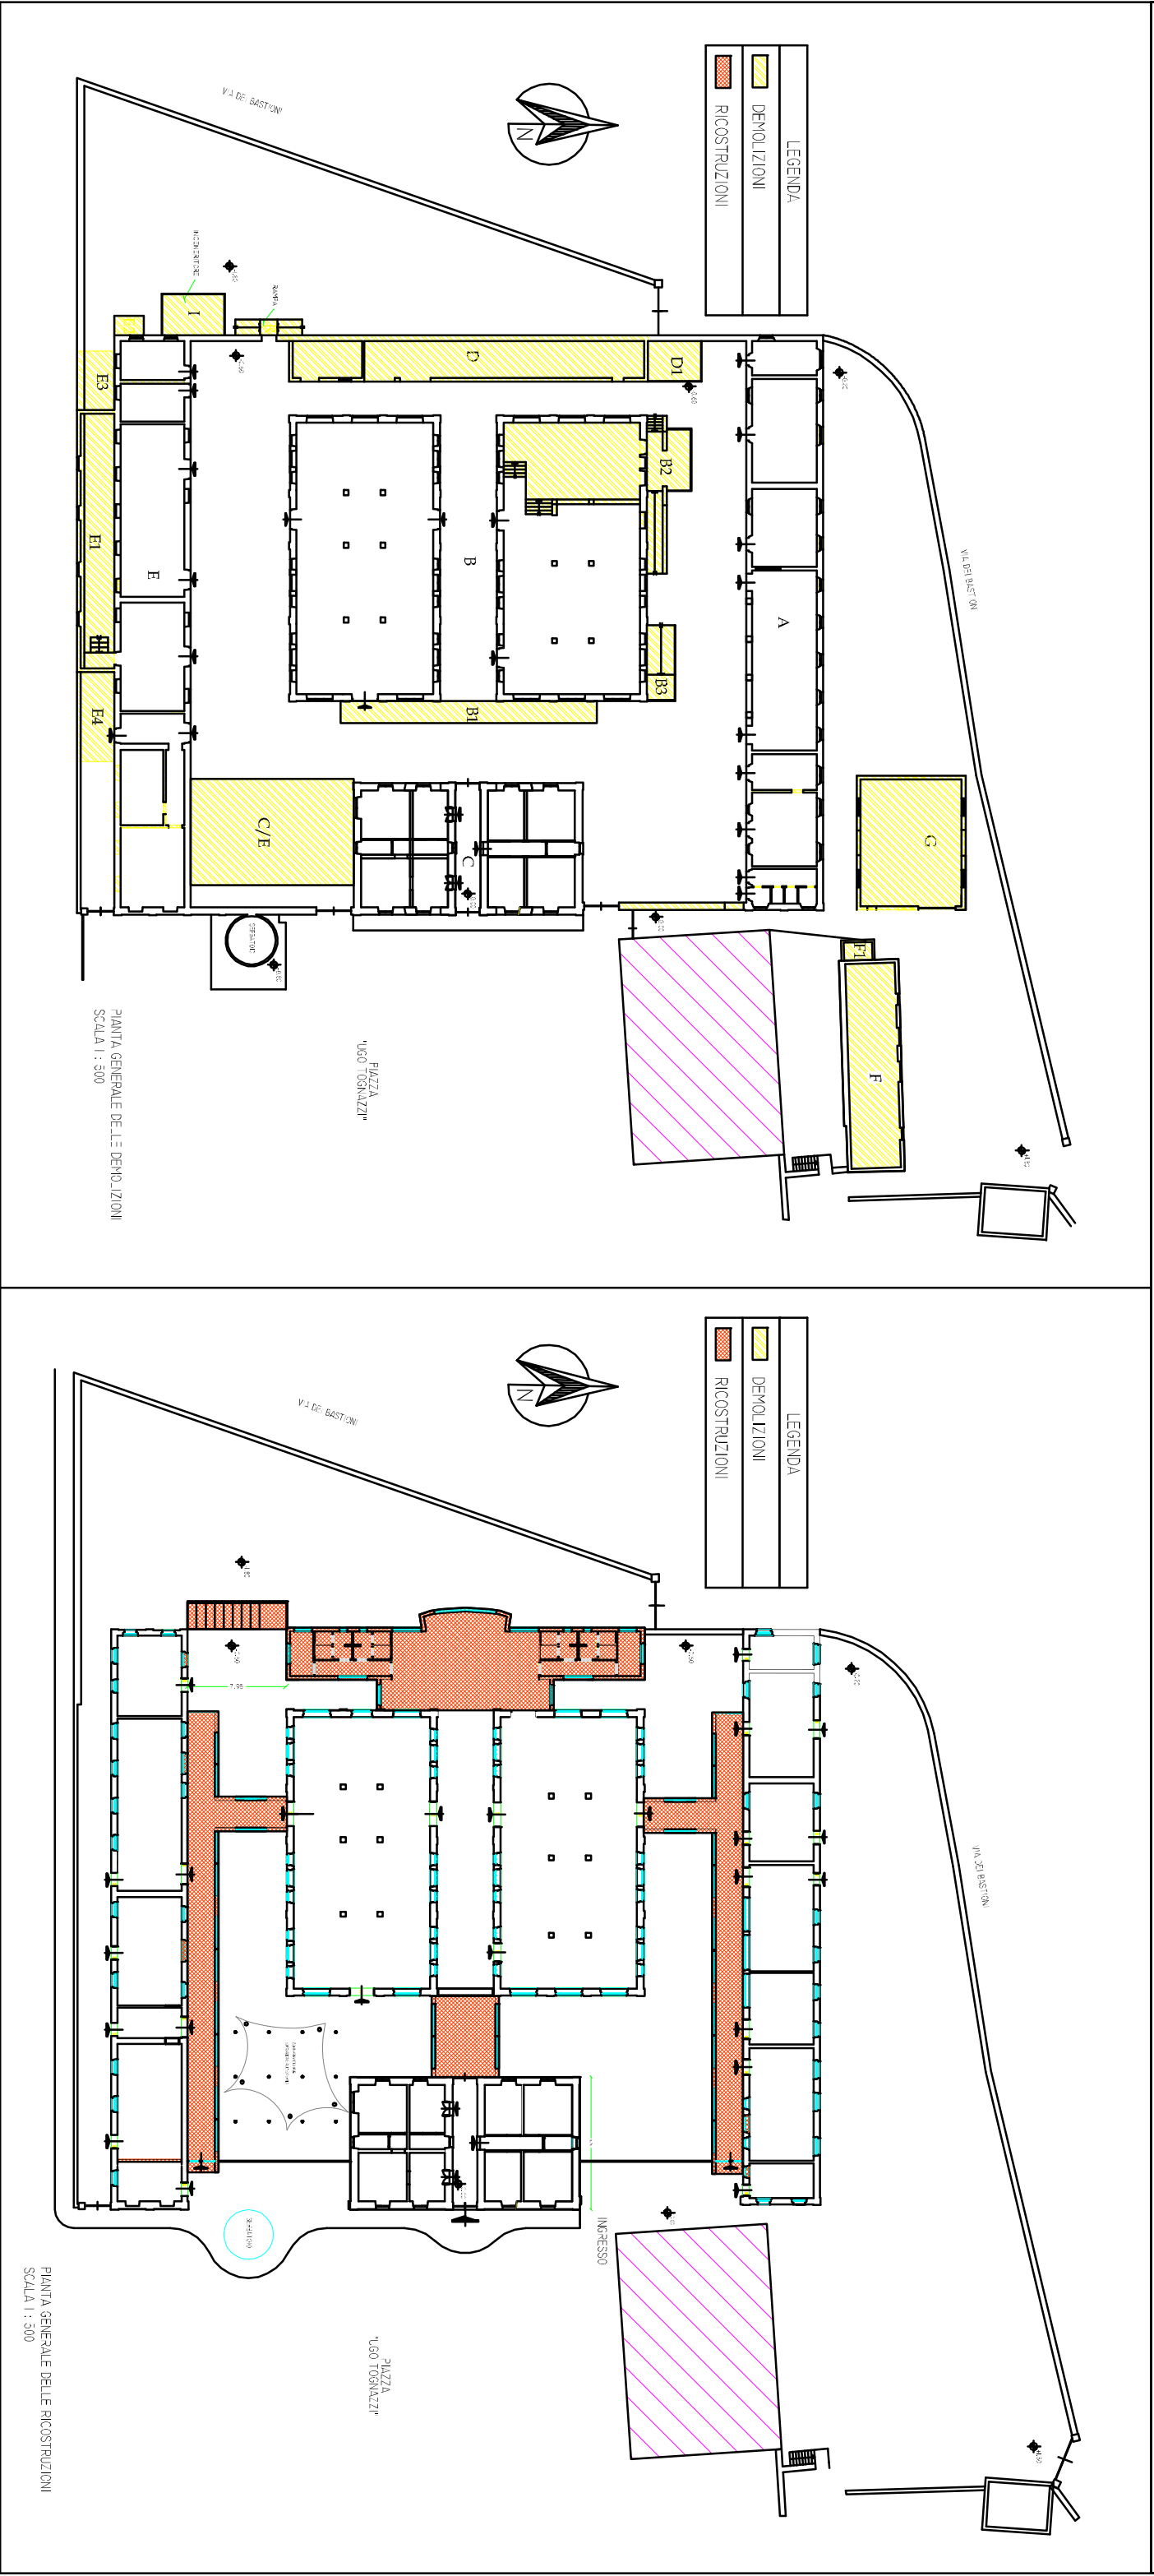

DOCUMENTAZIONE FOTOGRAFICA





CITTÀ' DI VELLETRI
CITTÀ' METROPOLITANA DI ROMA CAPITALE

PROGETTO DI FATTIBILITÀ TECNICA ED ECONOMICA
BANDO PROGRAMMA STRAORDINARIO PER RIQUALIFICAZIONE URBANA E SICUREZZA
DA VUOTO URBANO A RIGENERAZIONE DELLA CITTÀ
RECUPERO EX MATTATOIO E DELLA PIAZZA ADIACENTE

TAVOLA


TAV. 06

POST OPERAM

DATA


SCALA

LEGENDA	
	UFFICI PRIVATI DI INTERESSE PUBBLICO
	SCUOLA MATERNA
	ATTIVITÀ CULTURALI
	SERVIZI
	VERDE ATTREZZATO SCUOLA
	PARCHEGGIO

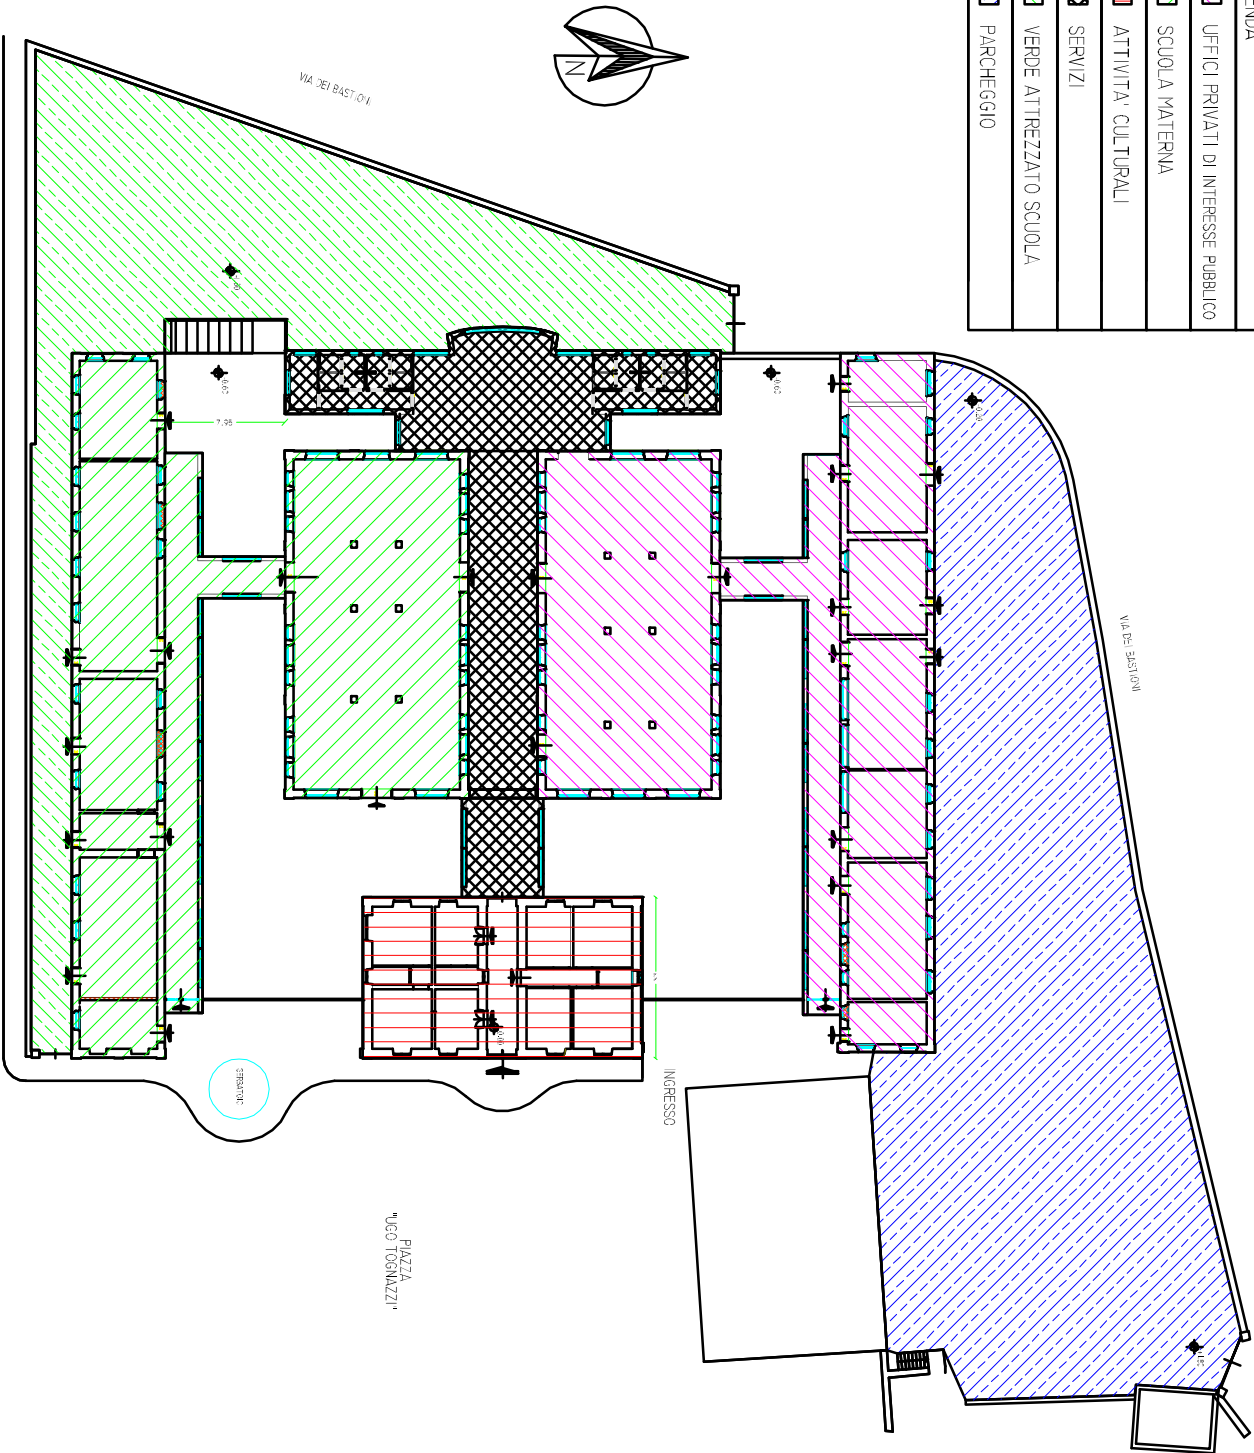

PIANTA GENERALE DELLE DESTINAZIONI
SCALA 1 : 500

LEGENDA	
	UFFICI PRIVATI DI INTERESSE PUBBLICO
	SCUOLA MATERNA
	ATTIVITÀ CULTURALI
	SERVIZI

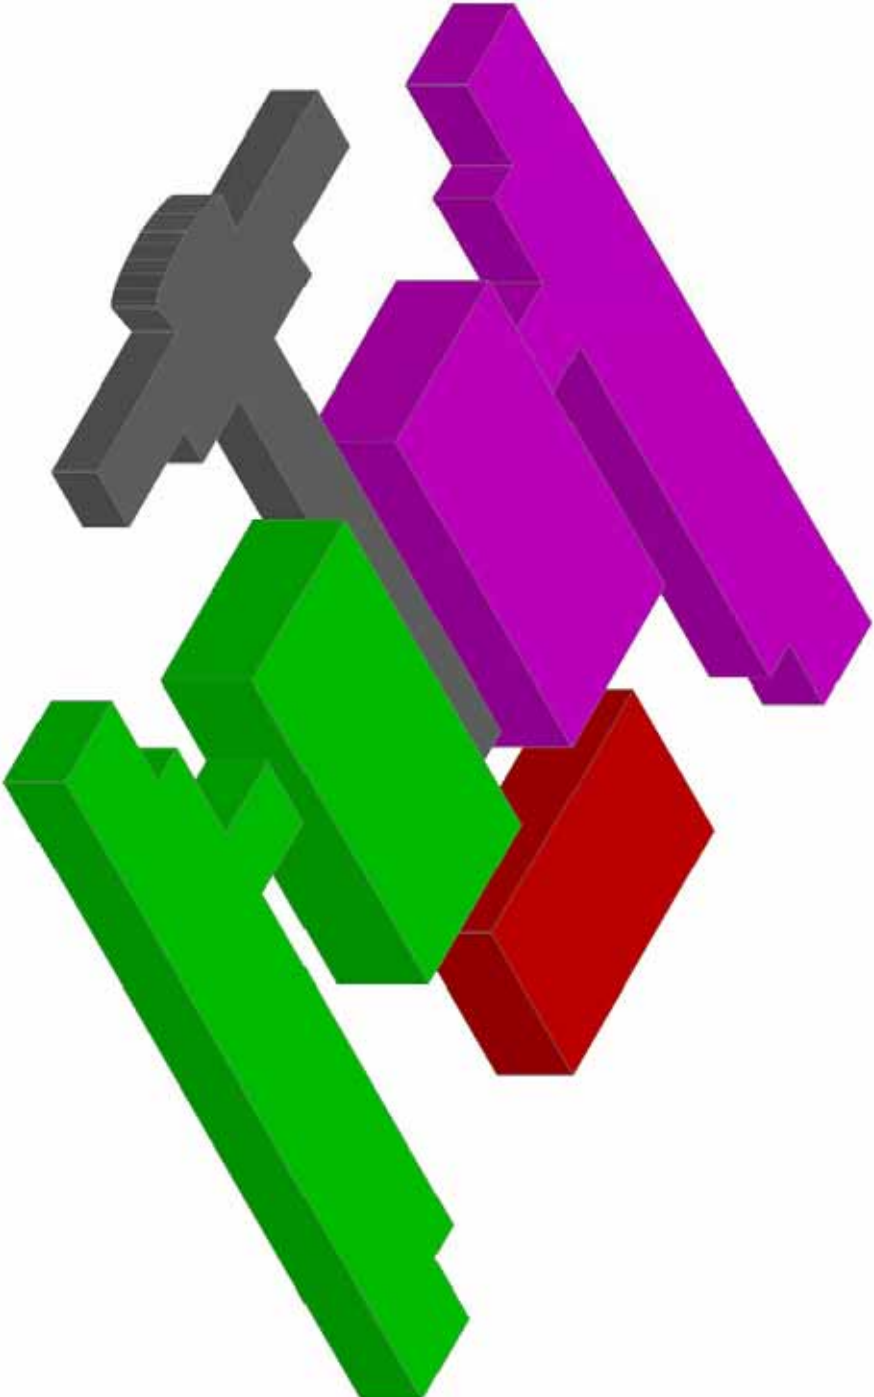

SCHEMA PLANOVOLUMETRICO DELLE DESTINAZIONI
SCALA 1 : 500





CITTÀ DI VELLETRI
CITTÀ METROPOLITANA DI ROMA CAPITALE

PROGETTO DI FATTIBILITÀ TECNICA ED ECONOMICA
BANDO PROGRAMMA STRAORDINARIO PER RIQUALIFICAZIONE URBANA E SICUREZZA
DA VUOTO URBANO A RIGENERAZIONE DELLA CITTÀ
RECUPERO EX MATTATOIO E DELLA PIAZZA ADIACENTE

TAVOLA

TAV. 07

INTERVENTO B - PIAZZA

DATA

SCALA





CITTÀ DI VELLETRI
CITTÀ METROPOLITANA DI ROMA CAPITALE

PROGETTO DI FATTIBILITÀ TECNICA ED ECONOMICA
BANDO PROGRAMMA STRAORDINARIO PER RIQUALIFICAZIONE URBANA E SICUREZZA
DA VUOTO URBANO A RIGENERAZIONE DELLA CITTÀ
RECUPERO EX MATTATOIO E DELLA PIAZZA ADIACENTE

TAVOLA

TAV. 07

INTERVENTO B - PIAZZA

DATA

SCALA

