



COMUNE DI VELLETRI
CITTA' METROPOLITANA DI ROMA CAPITALE

PROGETTO ESECUTIVO

PROGETTO DI RIQUALIFICAZIONE ED EFFICIENTAMENTO ENERGETICO DELLA SCUOLA COMUNALE DELL'INFANZIA SAN GIUSEPPE

MIGLIORAMENTO ACCESSIBILITA' EDIFICIO



PROGETTISTA : ARCH. MAURIZIO SOLLAMI

COLLABORATORI INTERNI:
ARCH. MARCELLA PARISINI
GEOM. MASSIMILIANO PUCCI
GEOM. ALESSANDRO LELLO
GEOM. ORESTE SPADARO
ISTR. AMM.VO ILARIA GERMANI

SUPPORTO ALLA PROGETTAZIONE VELLETRI SERVIZI S.P.A. :
ARCH. AGOSTINO LAZZARI
GEOM. PIERLUIGI CONCIATORI


TAV. 4

SC. VARIE


DICEMBRE 2020

ACCESSIBILITA' (ADEGUAMENTO NORMATIVO)


miglioramento ai sensi della legge 09/11/1989 n.13 sulla eliminazione delle barriere architettoniche.

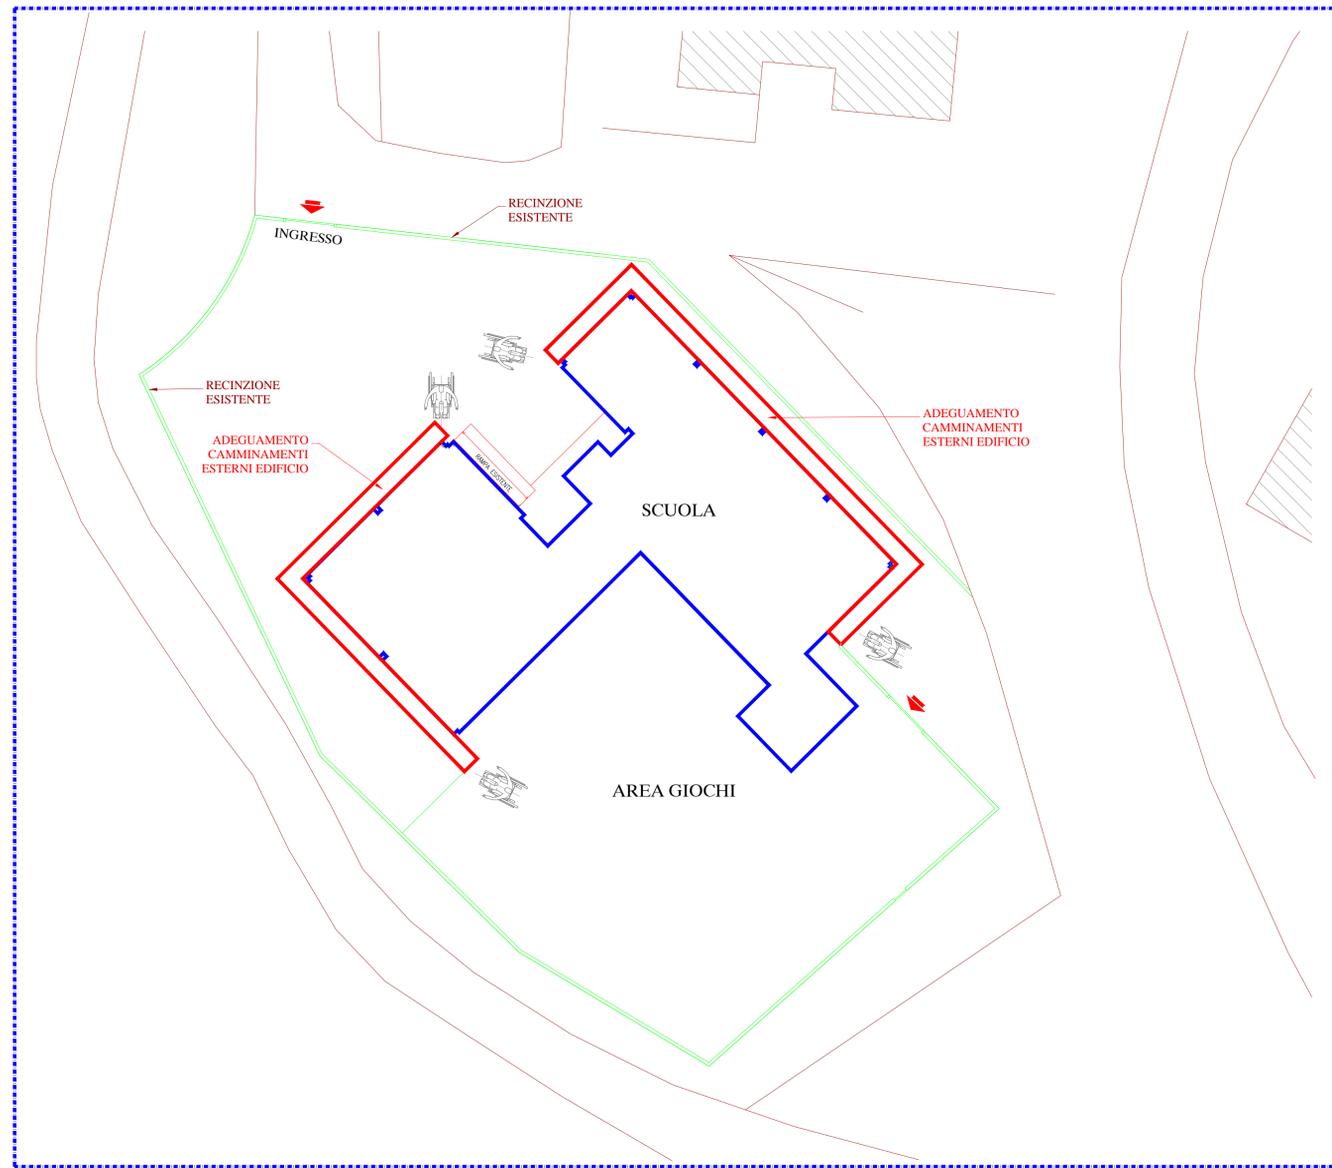


PARTICOLARE SISTEMAZIONI ESTERNE EDIFICIO

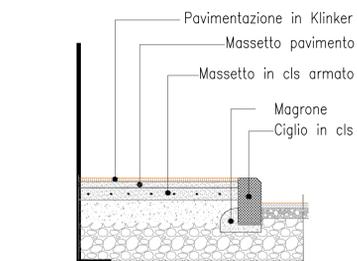

PARTICOLARE IN SEZIONE
SCALA 1:20

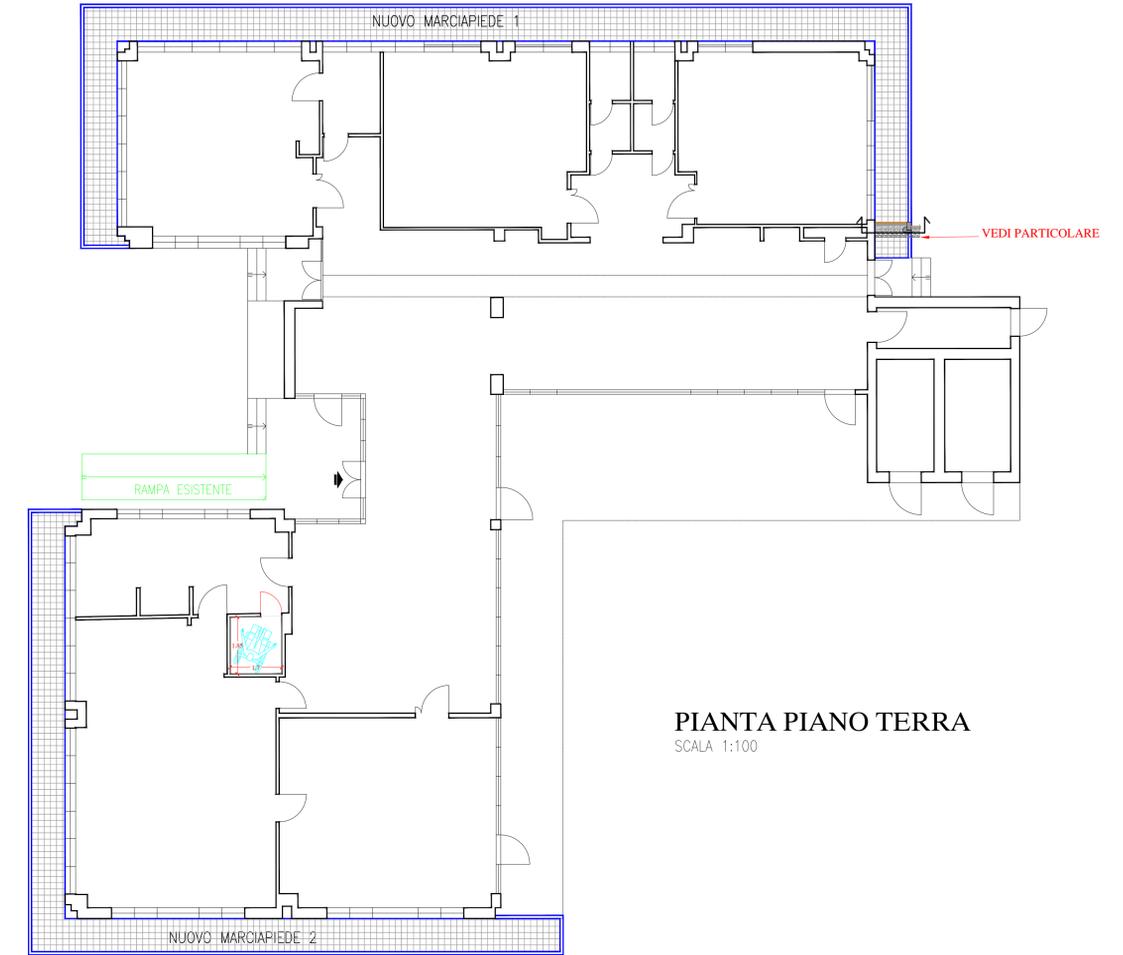

PIANTA PIANO TERRA
SCALA 1:100

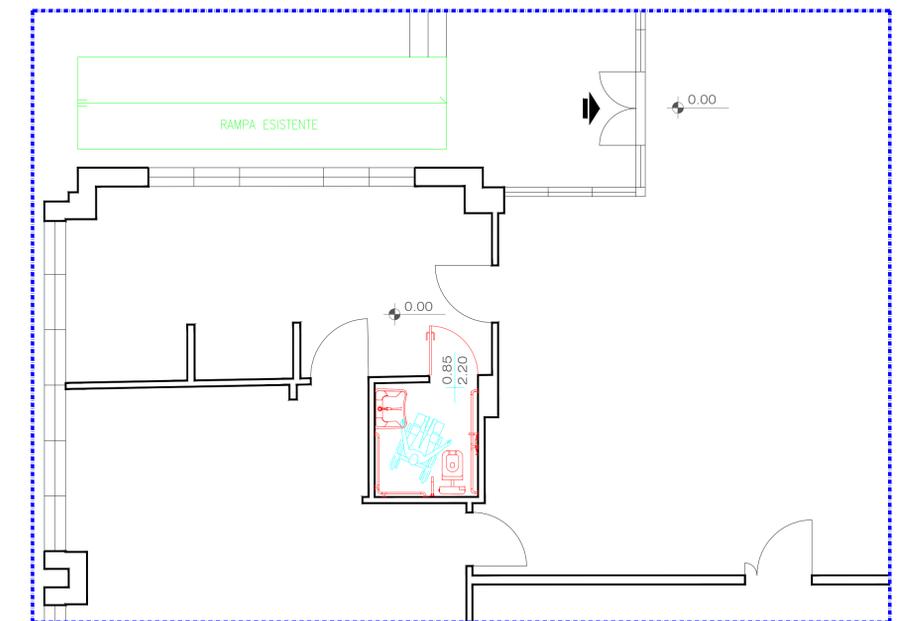

PARTICOLARE SERVIZIO IGIENICO
SCALA 1:50