



CITTA' DI VELLETRI

CITTA' METROPOLITANA DI ROMA CAPITALE

PROGETTO DI FATTIBILITA' TECNICA E ECONOMICA

INTERVENTI DI ADEGUAMENTO NORMATIVA ANTINCENDIO
SCUOLA TEVOLA


RILIEVO

PROGETTISTA : ARCH. DAMIANO MAURIZIO SOLLAMI

SUPPORTO ALLA PROGETTAZIONE VELLETRI SERVIZI S.P.A. :
ARCH. AGOSTINO LAZZARI
GEOM. PIER LUIGI CONCIATORI

TAV. 2


APRILE 2022

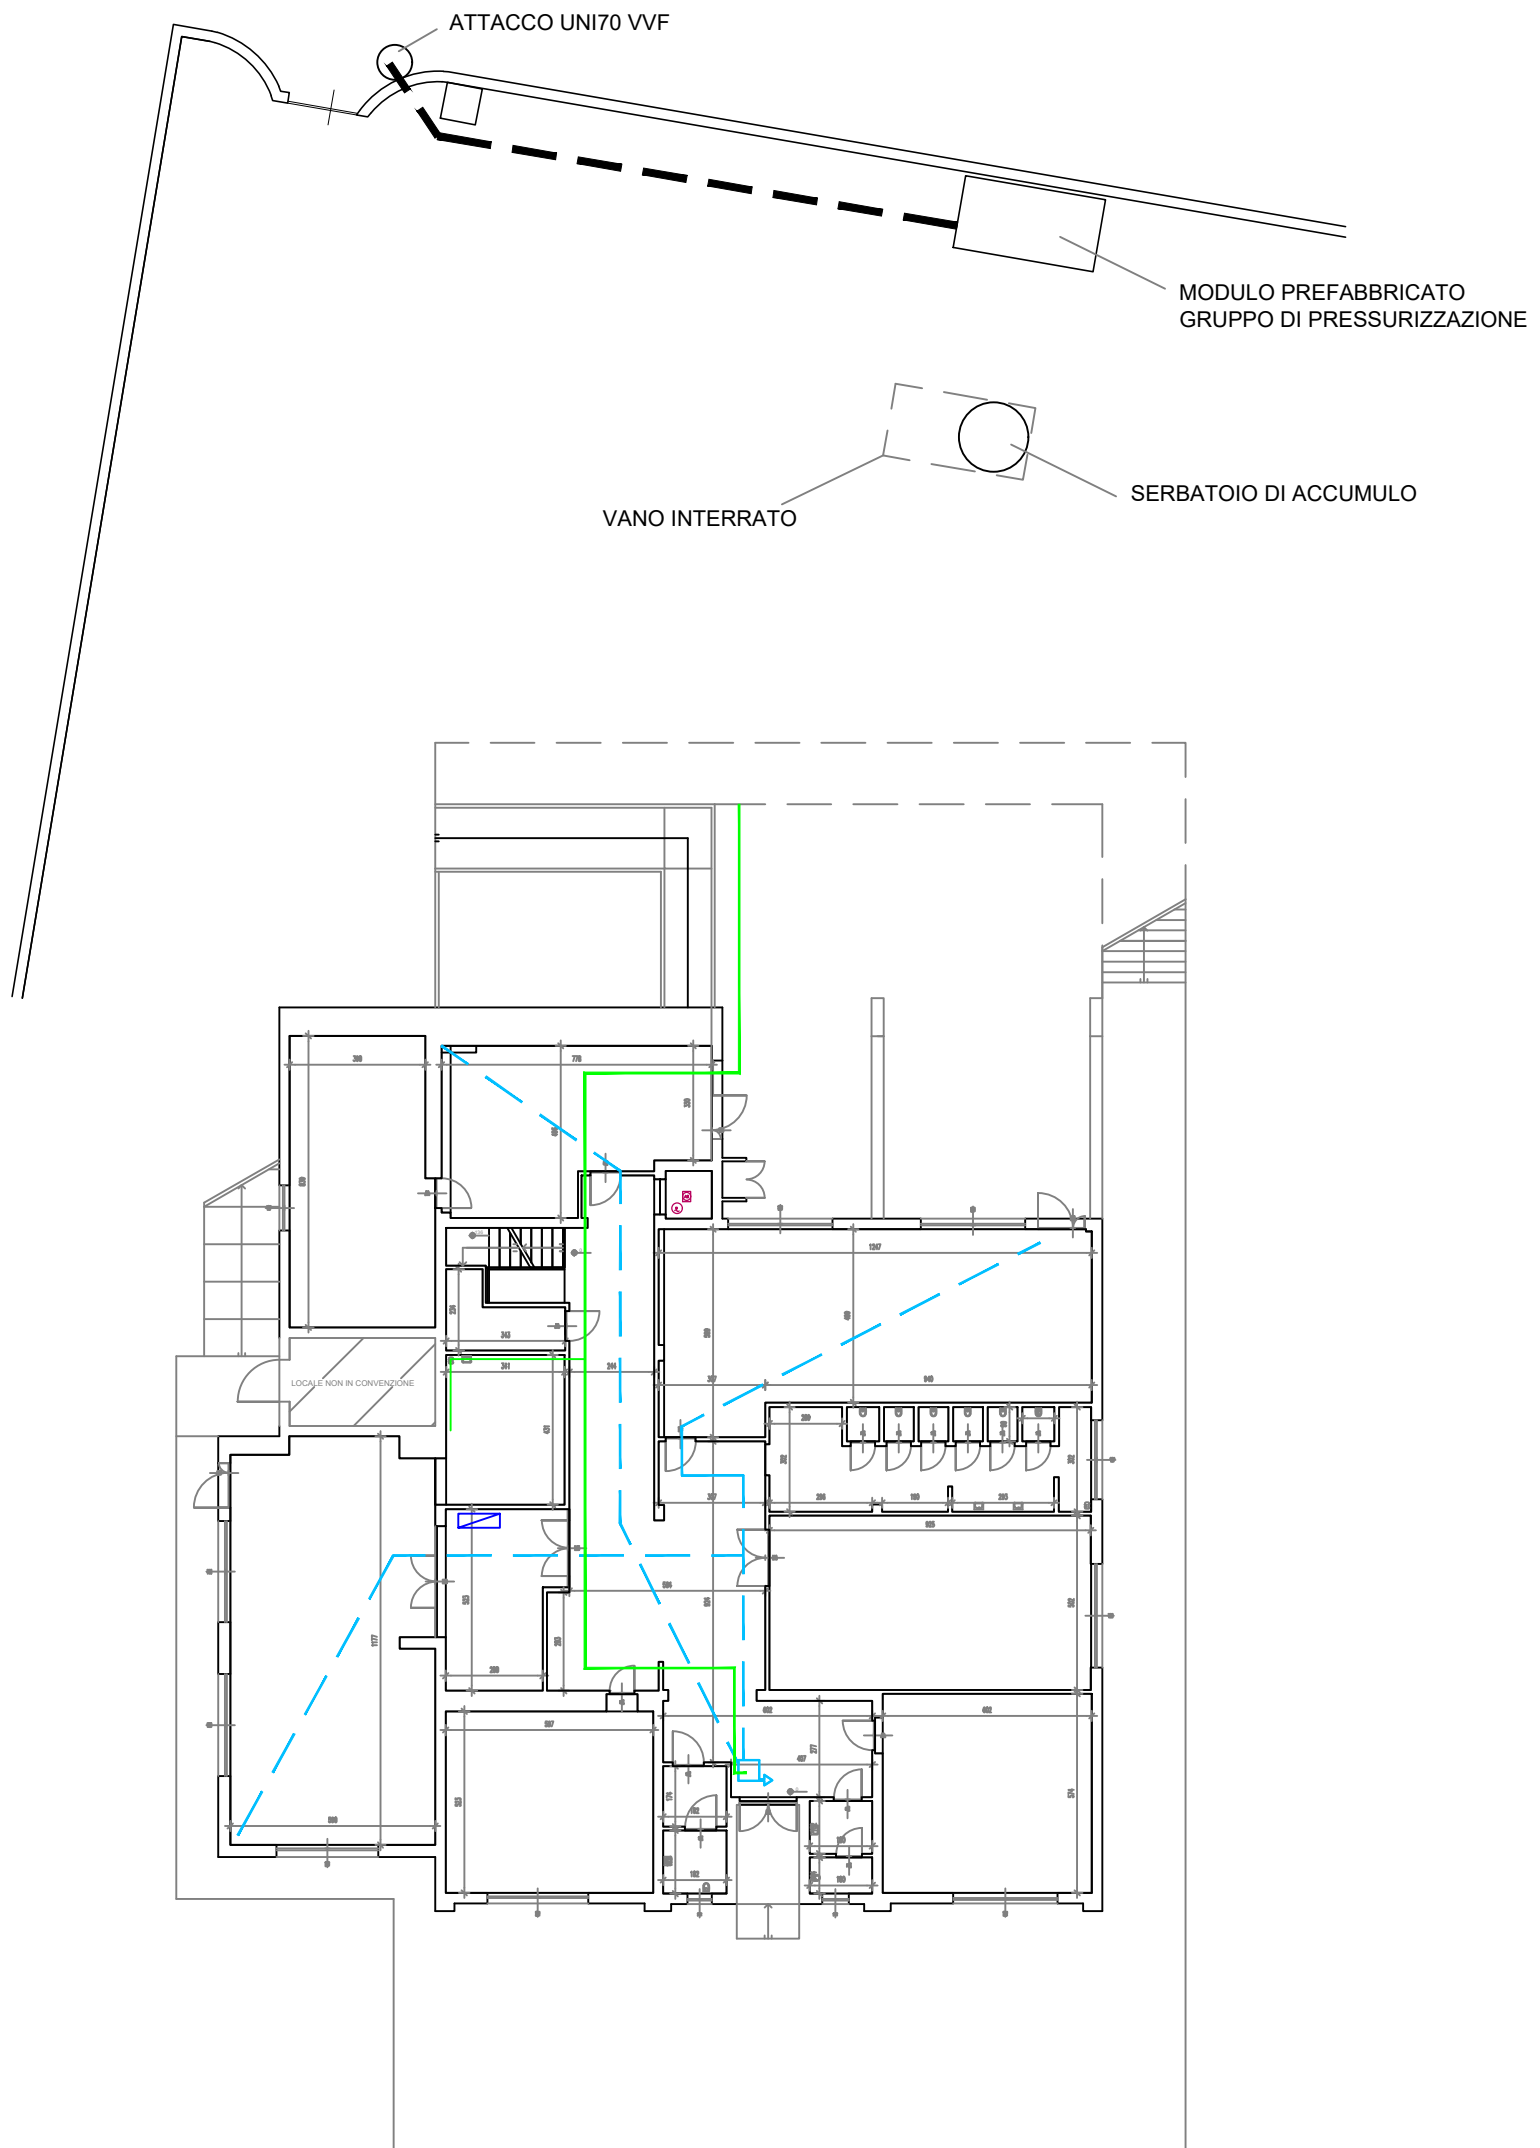

PIANTA PIANO TERRA scala 1:200



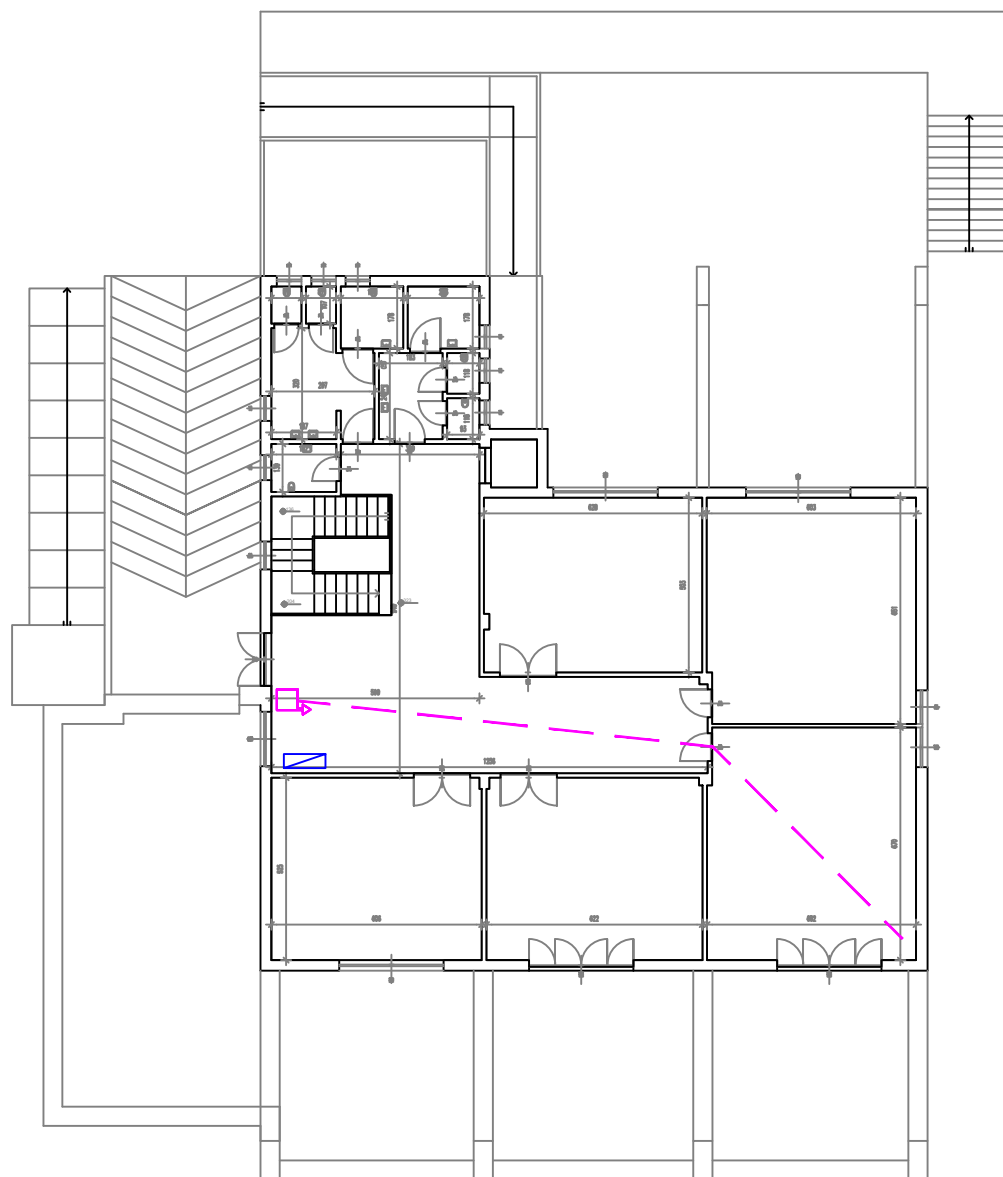

Legenda :

- TUBAZIONE INTERRATA IN PEAD
- TUBAZIONE IN METALLO ZINCATO
- ESTENSIONE TUBAZIONE NASPO
- ESTENSIONE TUBAZIONE NASPO



PIANTA PIANO PRIMO scala 1:200

Legenda :

-  TUBAZIONE INTERRATA IN PEAD
-  TUBAZIONE IN METALLO ZINCATO
-  ESTENSIONE TUBAZIONE NASPO
-  ESTENSIONE TUBAZIONE NASPO