



# CITTA' DI VELLETRI

CITTA' METROPOLITANA DI ROMA CAPITALE

PROGETTO DI FATTIBILITA' TECNICA E ECONOMICA

INTERVENTI DI ADEGUAMENTO NORMATIVA ANTINCENDIO  
SCUOLA TEVOLA


SCHEMA DI PROGETTO

PROGETTISTA : ARCH. DAMIANO MAURIZIO SOLLAMI

SUPPORTO ALLA PROGETTAZIONE VELLETRI SERVIZI S.P.A. :  
ARCH. AGOSTINO LAZZARI  
GEOM. PIER LUIGI CONCIATORI

TAV. 3


APRILE 2022

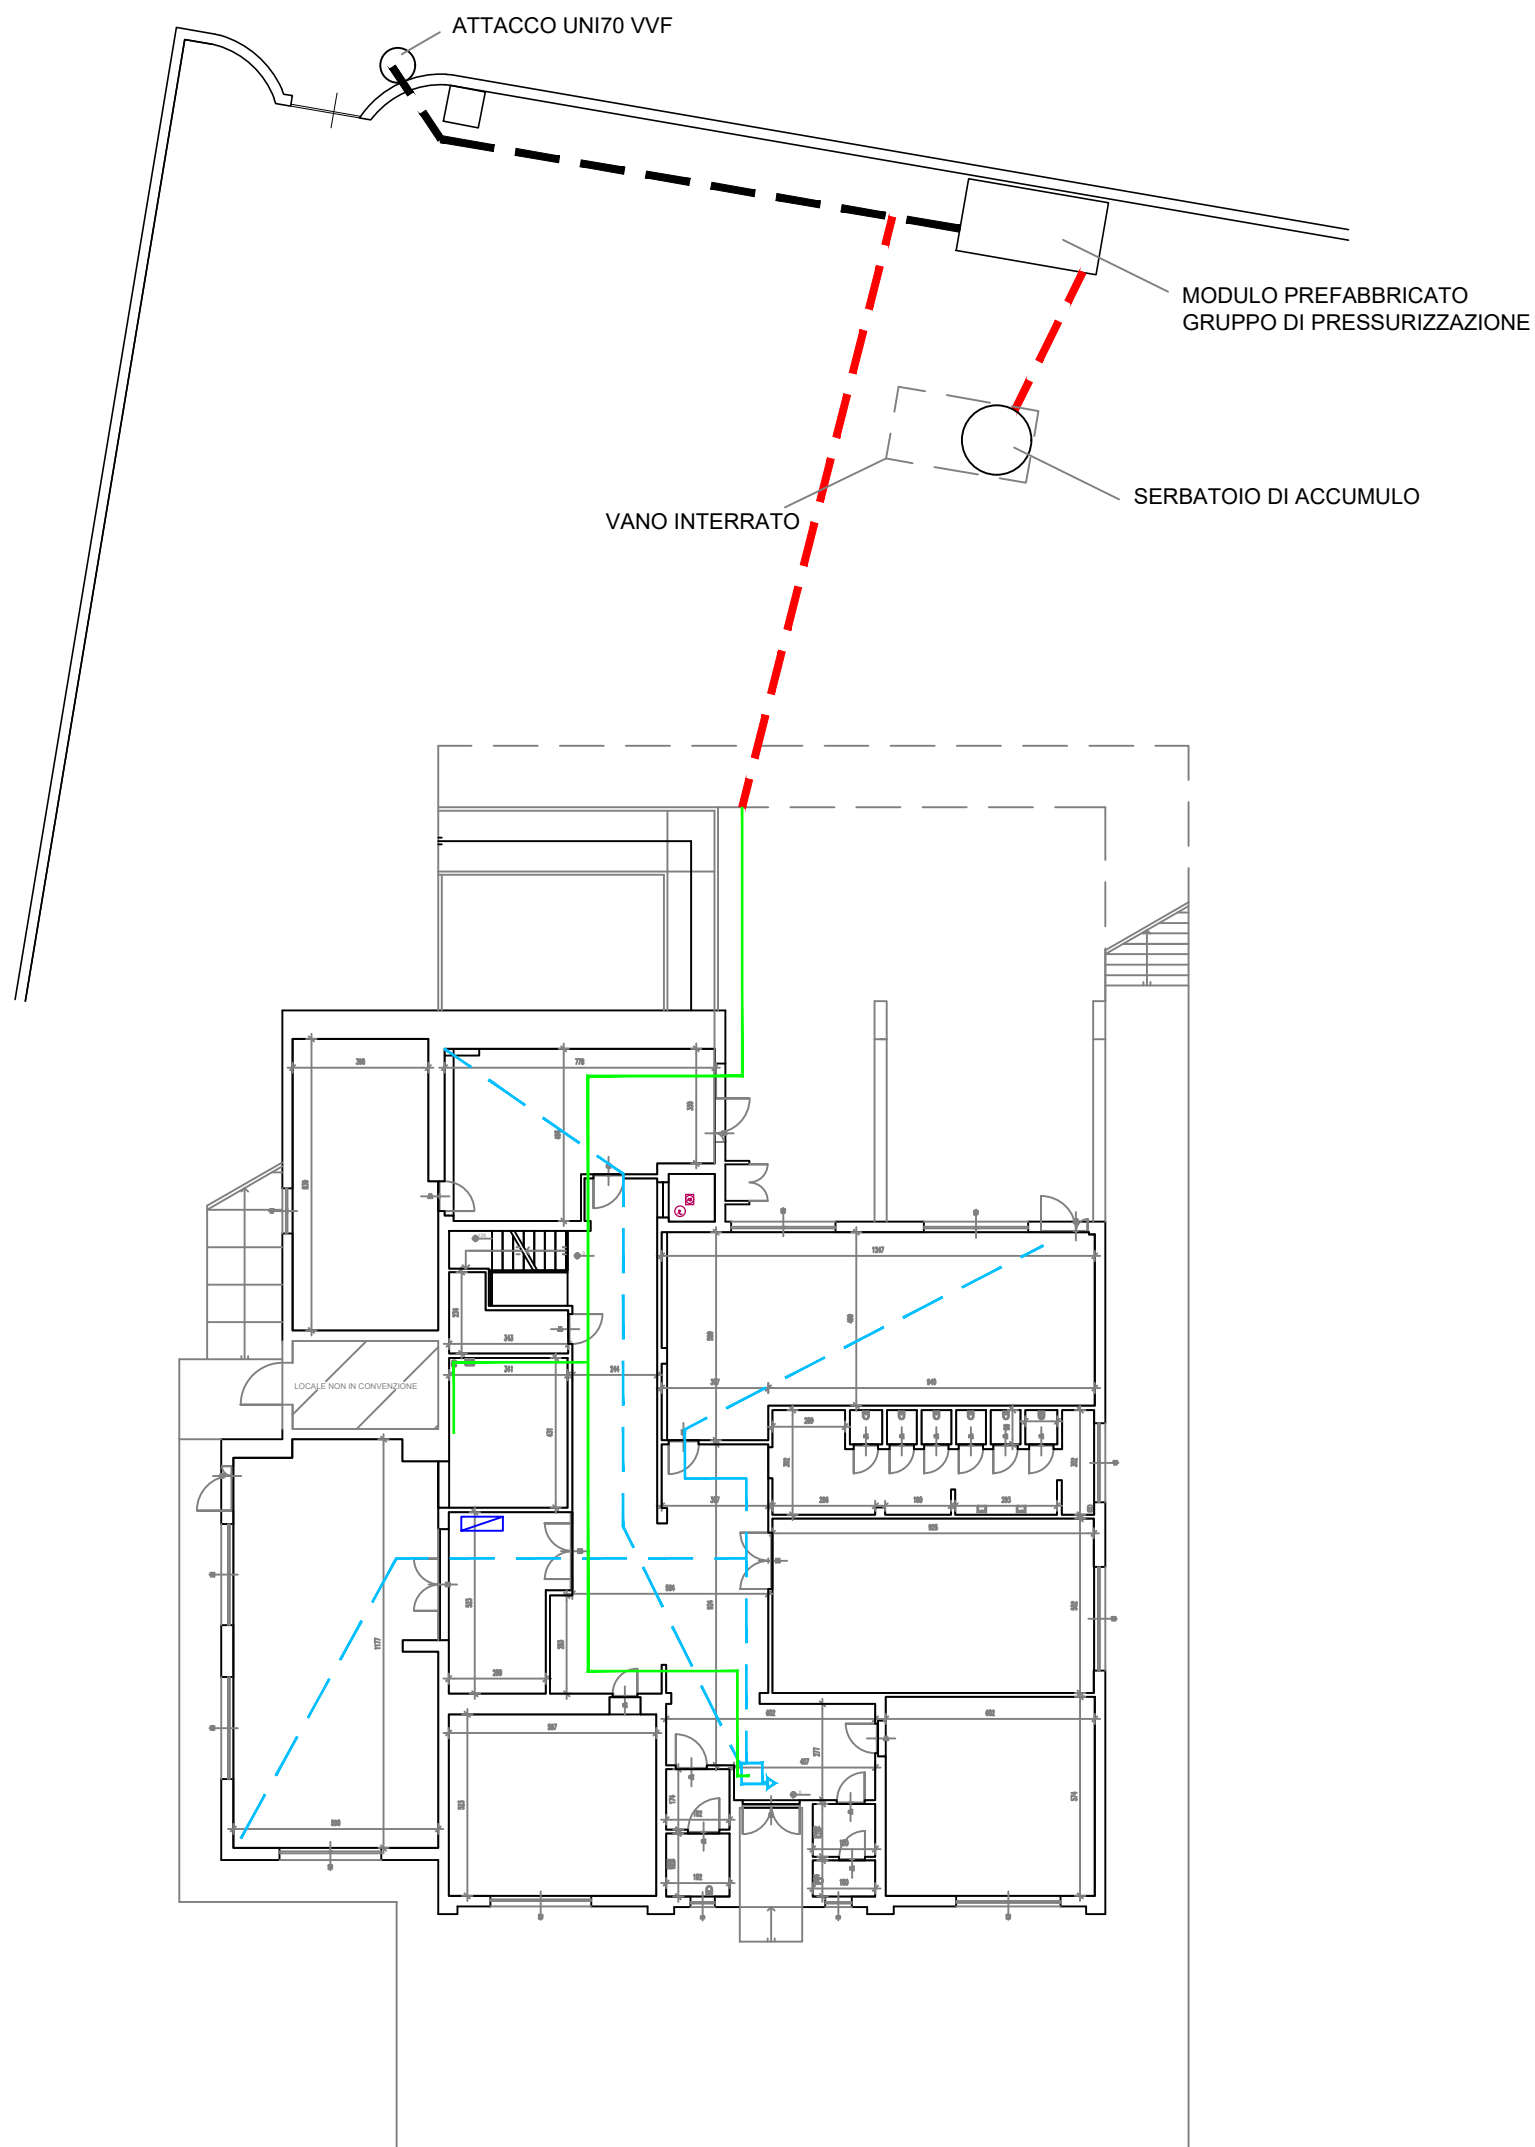

PIANTA PIANO TERRA    scala 1:200

Legenda :

- TUBAZIONE INTERRATA IN PEAD
- NUOVA TUBAZIONE IN PEAD
- TUBAZIONE IN METALLO ZINCATO
- ESTENSIONE TUBAZIONE NASPO
- ESTENSIONE TUBAZIONE NASPO

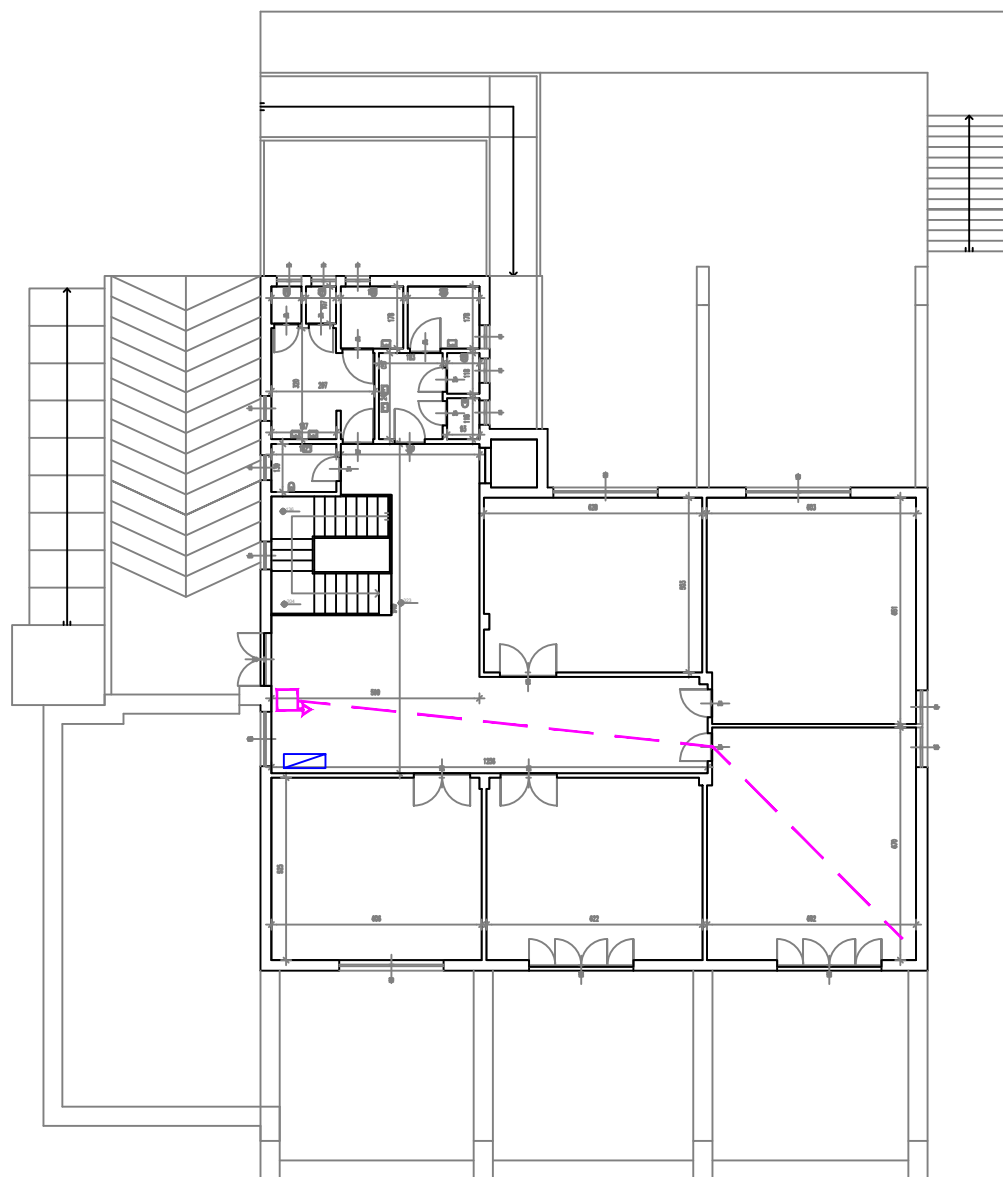

PIANTA PIANO PRIMO    scala 1:200

Legenda :

- — —    TUBAZIONE INTERRATA IN PEAD
- - -    NUOVA TUBAZIONE IN PEAD
- TUBAZIONE IN METALLO ZINCATO
- - -    ESTENSIONE TUBAZIONE NASPO
- - -    ESTENSIONE TUBAZIONE NASPO