PIANTA CENTRALE TERMICA

scala 1:50

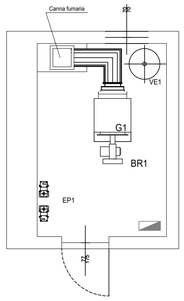

SEZIONE A-A'

scala 1:50

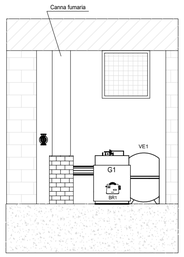

LEGENDA

Simbolo	Descrizione	Quantità
	TUBAZIONE MANDATA/RITORNO ACQUA CALDA, IN FERRO NERO COIBENTATA AI SENSI DELLA L.10/91 - NUOVA INSTALLAZIONE	–
	TUBAZIONE MANDATA/RITORNO ACQUA CALDA, IN FERRO NERO COIBENTATA AI SENSI DELLA L.10/91 - TUBAZIONI ESISTENTI	–
	TUBAZIONE MANDATA/RITORNO CIRCUITO SOLARE TERMICO, IN FERRO NERO COIBENTATA AI SENSI DELLA L.10/91 - NUOVA INSTALLAZIONE	–
	TUBAZIONE ACQUA DI RETE	–
	TUBAZIONE ACQUA ADDOLCITA	–
	TUBAZIONE ACQUA CALDA SANITARIA	–
	TUBAZIONE GASOLIO	–
GAS	TUBAZIONE GAS METANO	–
	LINEE DI REGOLAZIONE	–
	VALVOLA DI INTERCETTAZIONE	–
	GIUNTO ANTIVIBRANTE	–
	VALVOLA DI NON RITORNO	–
	SCARICO	–
	VALVOLA AUTOMATICA A TRE/QUATTRO VIE	–
	VALVOLA DI INTERCETTAZIONE DEL COMBUSTIBILE	–
	VALVOLA DI SICUREZZA A NORMA INAIL	–
TI	TERMOMETRO INDICATORE A NORMA INAIL	–
	MANOMETRO A NORMA INAIL	–
Tr	TERMOSTATO DI REGOLAZIONE A NORMA INAIL	–
Tb	TERMOSTATO DI BLOCCO A NORMA INAIL	–
Pb	PRESSOSTATO DI MASSIMA A NORMA INAIL	–
Pm	PRESSOSTATO DI MINIMA A NORMA INAIL	–
	POZZETTO PER TERMOMETRO E SONDA DI TEMPERATURA	–
T	SONDA DI TEMPERATURA MANDATA/RITORNO ACQUA E FUMI	–
	RAMPA GAS	–

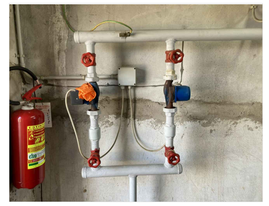

ANTE OPERAM

SCHEMA FUNZIONALE
STATO DI FATTO

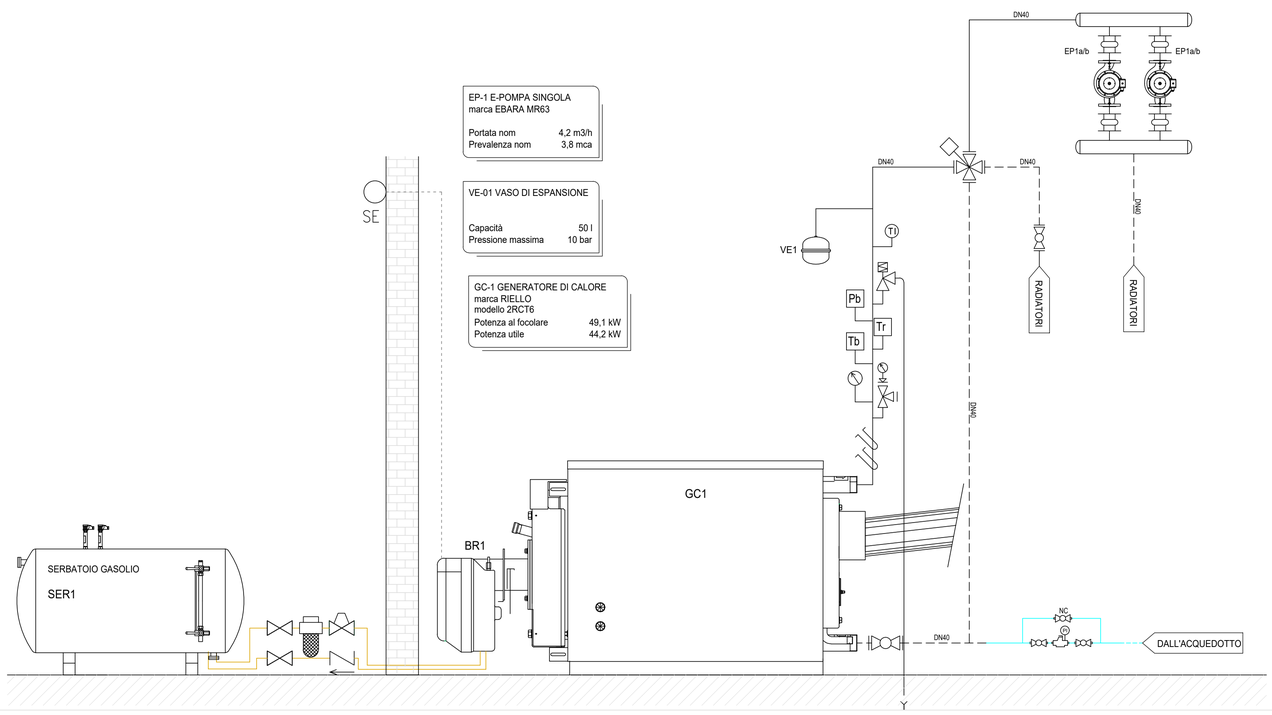

COMMITTENTE

COMUNE DI VELLETRI

AFFIDAMENTO DEL SERVIZIO ENERGIA TERMICA, CONDUZIONE E MANUTENZIONE IMPIANTI DI CLIMATIZZAZIONE, ELETTRICI, IDRICO-SANITARI, ANTINCENDIO, ELEVATORI ED ELETTRICI SPECIALI A SERVIZIO DEGLI IMMOBILI COMUNALI

Presidio

SCUOLA INFANZIA/PRIMARIA "MERCATORA"

Via Appia Antica 213- 00049 Velletri (RM)

Reparto / Ubicazione

Centrale Termica

○ Ospedaliero
◉ Extra Ospedaliero

PROGETTO

Oggetto

49.CON-GPL-SER
RIQUALIFICAZIONE CENTRALE TERMICA CON CALDAIA A CONDENSAZIONE, INERTIZZAZIONE SERBATOIO GASOLIO E NUOVO IMPIANTO ALIMENTAZIONE GPL

○ Progetto preliminare
○ Progetto definitivo
◉ Progetto esecutivo

Parte d'opera	Codice Progetto	Codice Commessa	Estremi Delibera
IMPIANTO MECCANICO	-	-	-

ELABORATO

Descrizione elaborato	Codice elaborato
SCHEMA FUNZIONALE, PIANTA E SEZIONE CENTRALE TERMICA STATO DI FATTO	**49.CON.01**

Data rilievo	Rilevatore	Nome file	Scala	Elaborato N.
--	-	-	1:50	-

FIRME

Le Imprese	Il Progettista
SIRAM VEOLIA / CNP ENERGIA	ORDINE INGEGNERI PROVINCIA DI PARMA N. 1354

SIRAM S.p.A. - Unità di Business Centro - Via G.G.Belli, 86 - 00193 Roma (RM) - Tel. +39 (06) 590.15.1 - Fax +39 (06) 590.15.200

Spazio riservato alle firme del Committente

Il Direttore dei Lavori — Il Responsabile del Procedimento

REVISIONI

N.	Descrizione	Data emiss.	Redatto	Verificato	Approvato	Validato
0	prima emissione	15/12/2021	SIRAM	SIRAM	SIRAM	
1						
2						
3						
4						