COMUNE DI VELLETRI

CITTA' METROPOLITANA DI ROMA CAPITALE

SISTEMAZIONE AREA ESTERNA E POTENZIAMENTO
IMPIANTI TECNOLOGICI
CENTRO SOCIALE ANZIANI R.TOSTI

PROGETTO ESECUTIVO

ELABORATO GRAFICO
IMPIANTO ELETTRICO

PROGETTISTA :
ARCH. DAMIANO MAURIZIO SOLLAMI

Tav. 2

SC. 1:100

Settembre 2023

STATO DI PROGETTO

SCALA 1:100

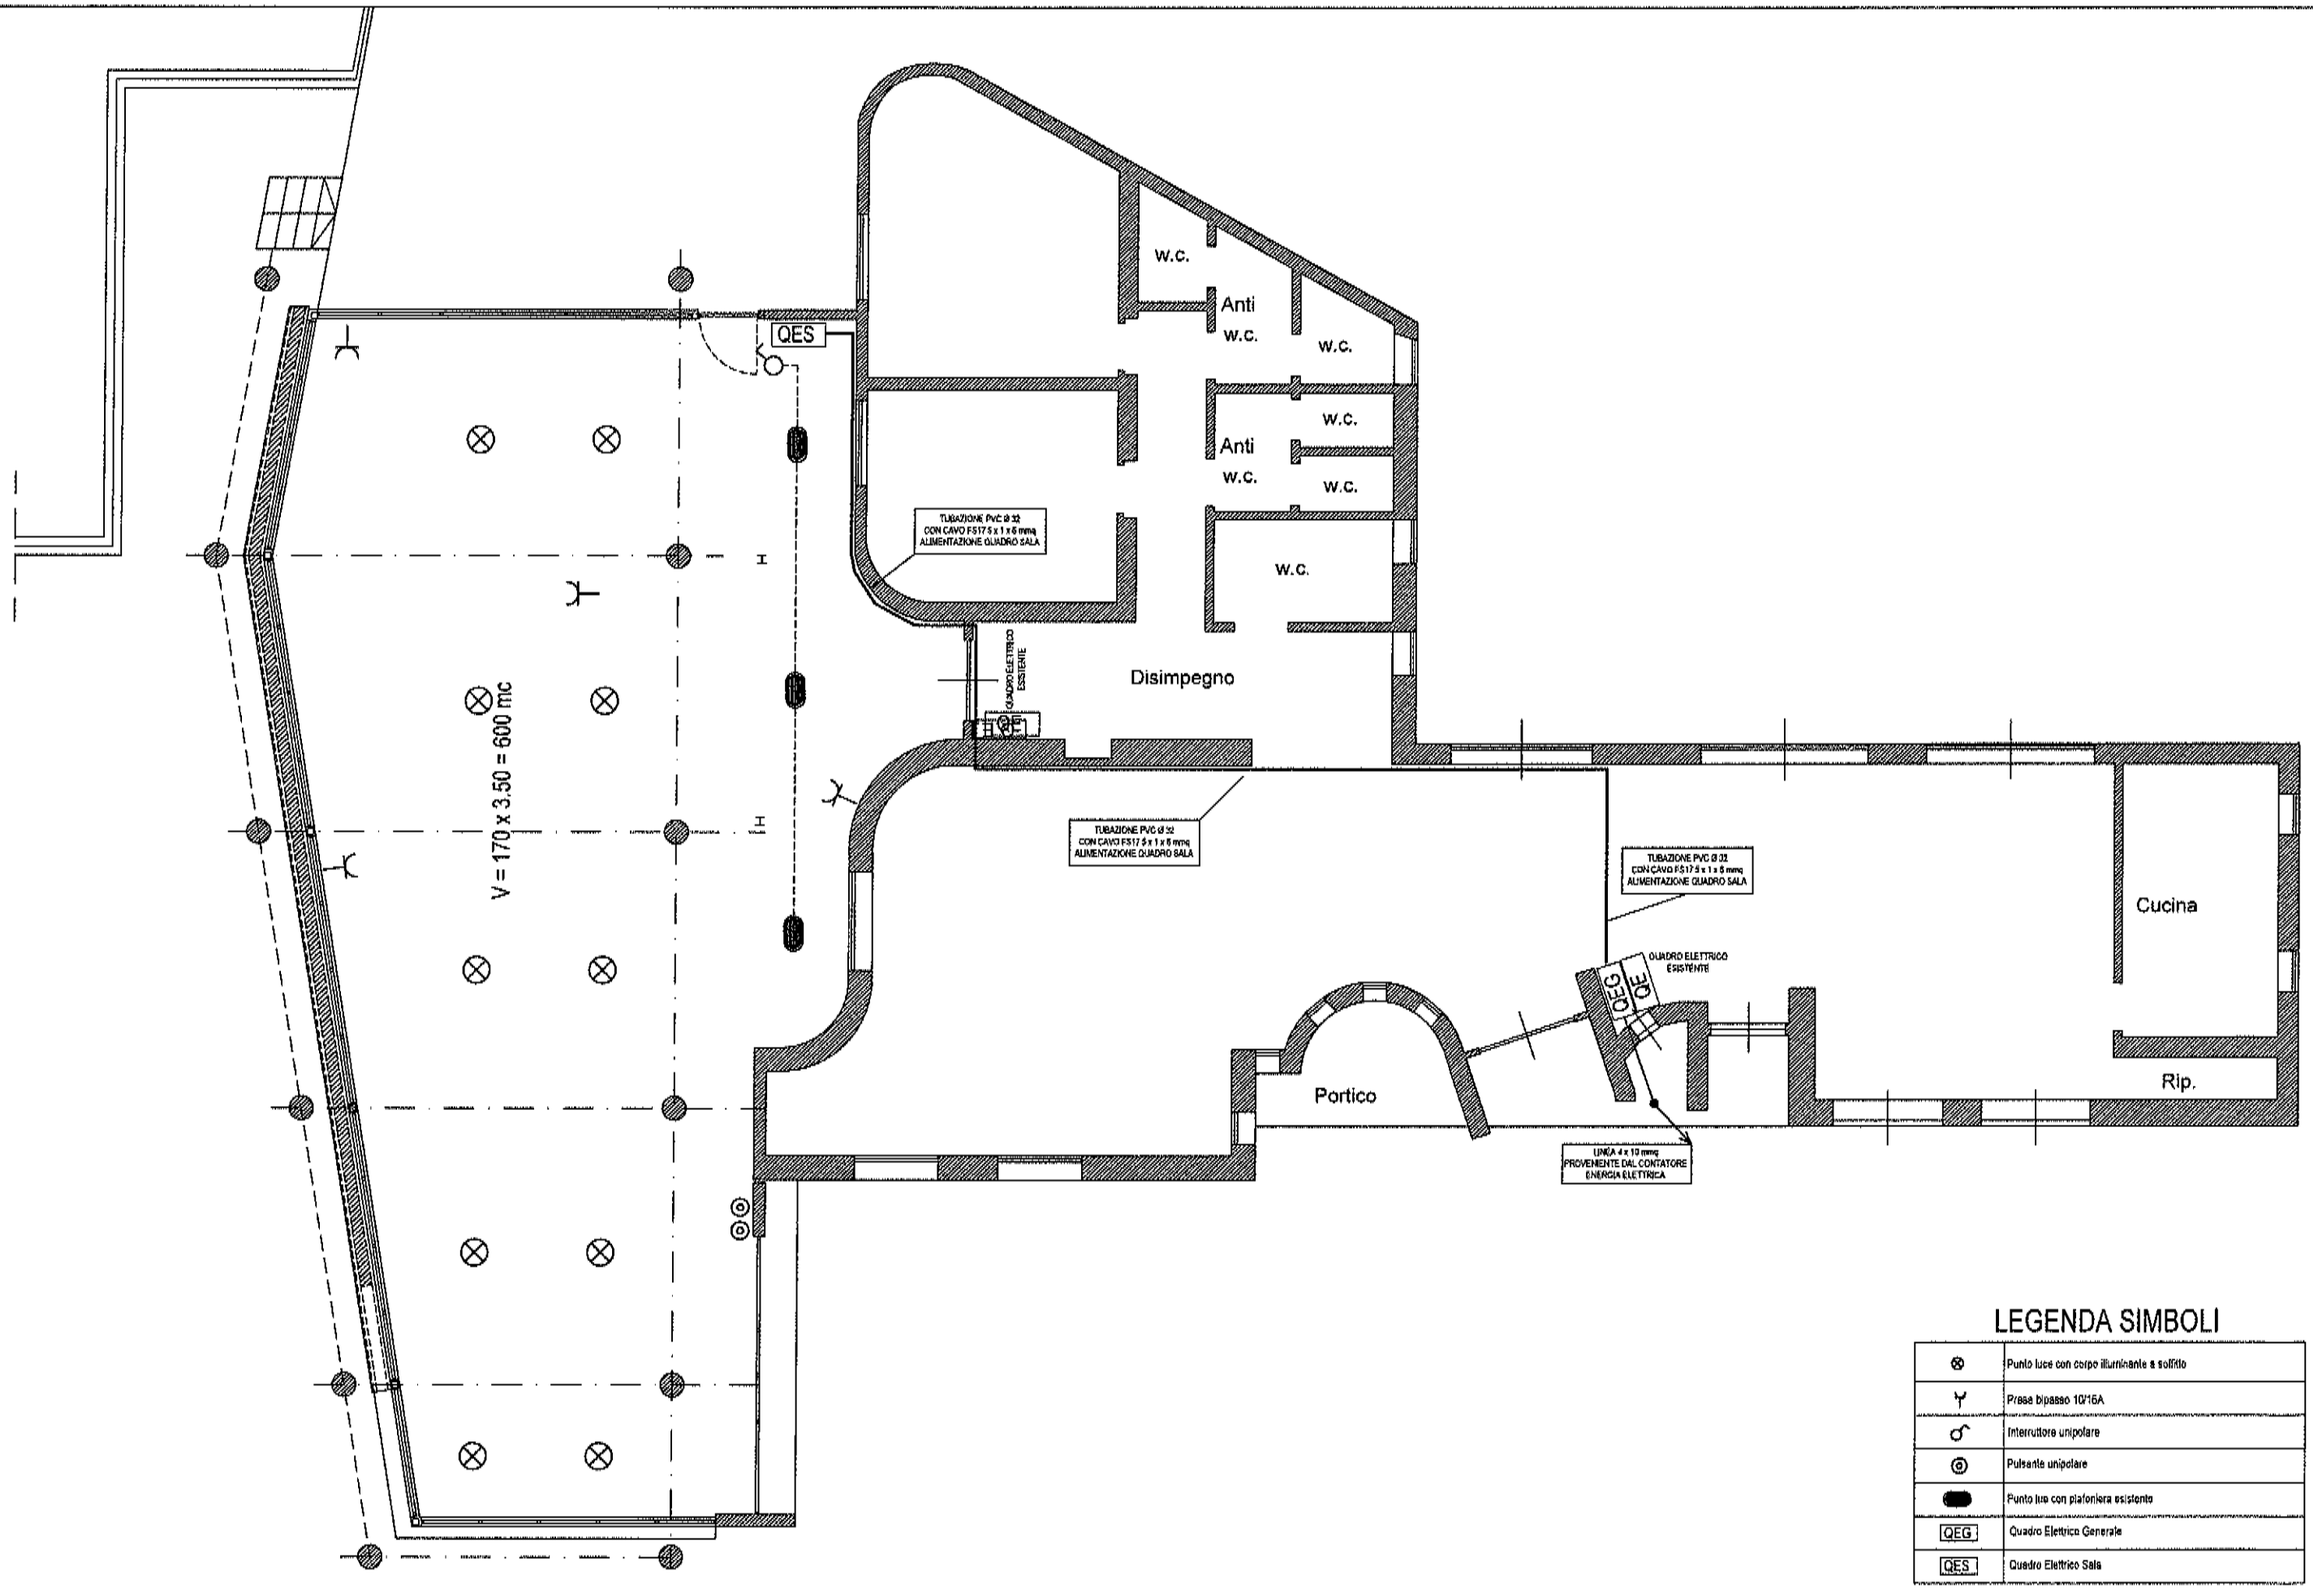

LEGENDA SIMBOLI

⊗	Punto luce con corpo illuminante a soffitto
Y	Presa bipasso 10/16A
⚲	Interruttore unipolare
◎	Pulsante unipolare
⬬	Punto luce con plafoniera esistente
QEG	Quadro Elettrico Generale
QES	Quadro Elettrico Sala