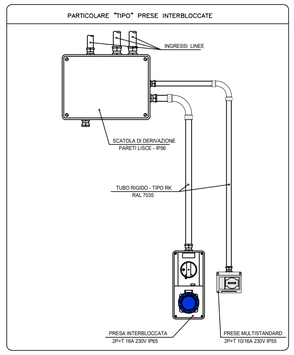

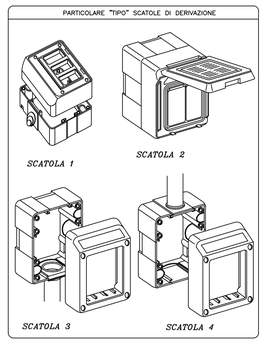

LEGENDA SIMBOLI ELETTRICI
TIPI DI POSA -CEI 64-8 TAB 52 C

RIF.	ESEMPIO	DESCRIZIONE
3		CAVI SENZA GUAINA IN TUBI PROTETTIVI CIRCOLARI POSATI SU O DISTANZIATI DA PARETI
3A		CAVI MULTIPOLARI IN TUBI PROTETTIVI CIRCOLARI POSATI SU O DISTANZIATI DA PARETI
12		CAVI MULTIPOLARI (O UNIPOLARI CON GUAINA), CON O SENZA ARMATURA, E CAVI CON ISOLAMENTO MINERALE SU PASSERELLE NON PERFORATE
13		CAVI MULTIPOLARI (O UNIPOLARI CON GUAINA), CON O SENZA ARMATURA, E CAVI CON ISOLAMENTO MINERALE SU PASSERELLE PERFORATE
31		CAVI SENZA GUAINA E CAVI MULTIPOLARI (O UNIPOLARI CON GUAINA) IN CANALI POSATI SU PARETE CON PERCORSO ORIZZONTALE
72		CAVI SENZA GUAINA (O CAVI UNIPOLARI CON GUAINA O CAVI MULTIPOLARI) POSATI IN CANALI PROVVISTI DI ELEMENTI DI SEPARAZIONE - CIRCUITI PER CAVI PER COMUNICAZIONE E PER ELABORAZIONE DATI

LEGENDA

Simbolo	Descrizione	Quantita'
	QUADRO ELETTRICO	-
	PLAFONIERA LED STAGNA	-
M	MOTORE ELTTRICO CIRCOLATORI	-
	PRESA STANDARD ITALIANO/SCHUKO 250V 2P+T 10/16A UNIVERSALE	-
	PRESA INTERBLOCCATA 250V 16A 2P+T IP65	-
F	RIVELATORE OTTICO DI FUMO	-
	INTERRUTTORE UNIPOLARE IN CUSTODIA STAGNA IP55	
	TUBO IN PLASTICA ESTINGUENTE PORTACAVO	
	LAMPADA DI EMERGENZA AUTOALIMENTATA 1X18W	

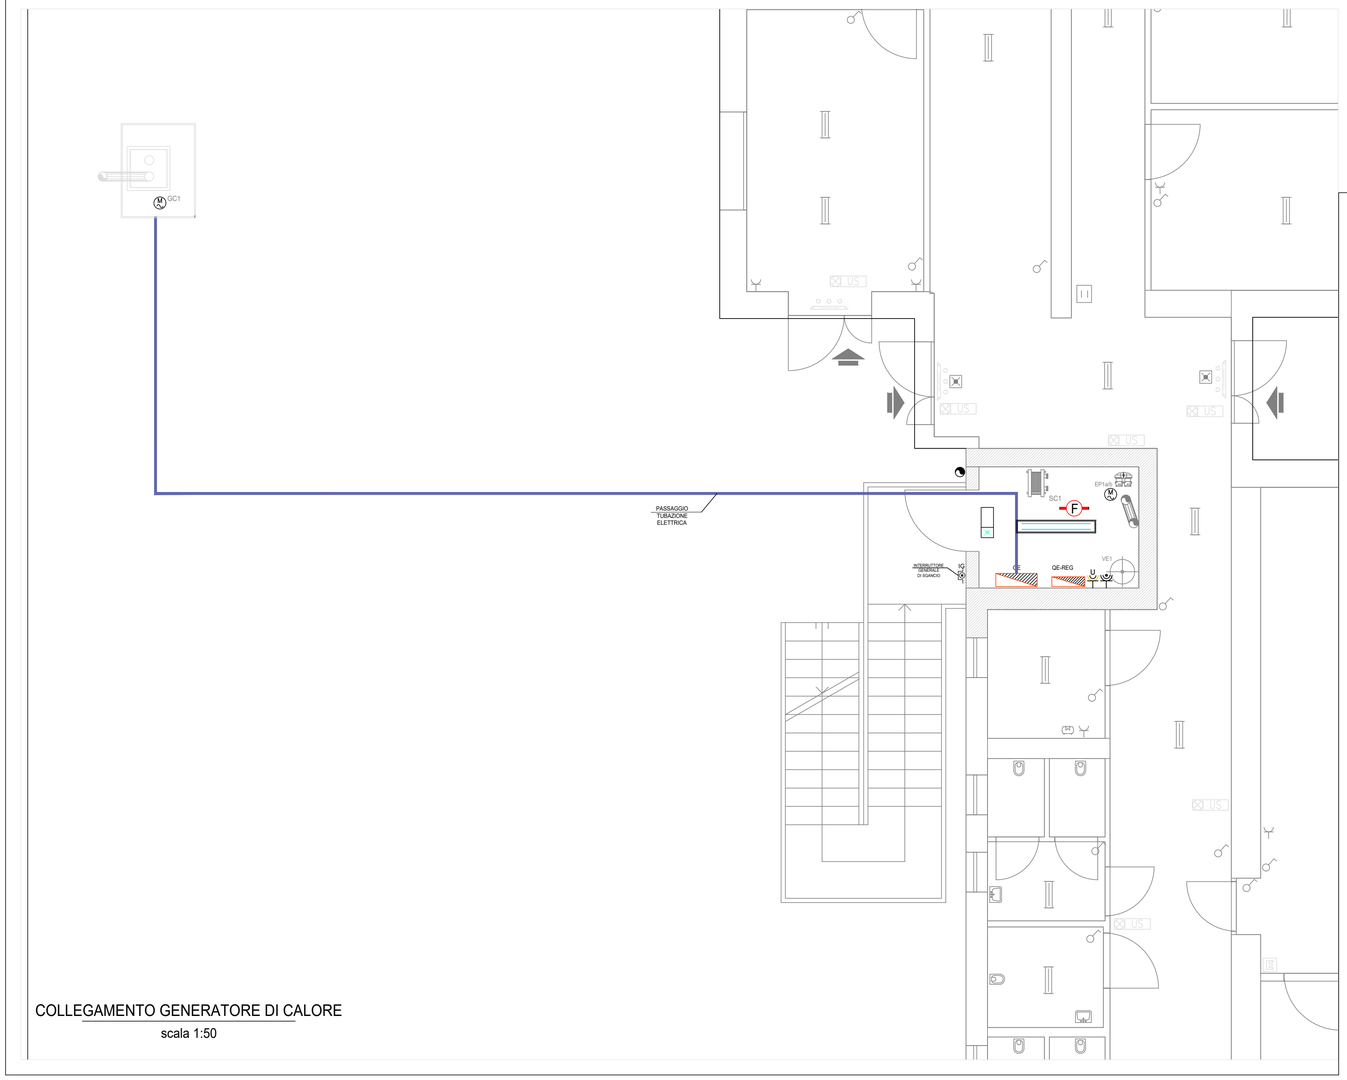

COLLEGAMENTO GENERATORE DI CALORE
scala 1:50

COMMITTENTE

COMUNE DI VELLETRI

AFFIDAMENTO DEL SERVIZIO ENERGIA TERMICA, CONDUZIONE E MANUTENZIONE IMPIANTI DI CLIMATIZZAZIONE, ELETTRICI, IDRICO-SANITARI, ANTINCENDIO, ELEVATORI ED ELETTRICI SPECIALI A SERVIZIO DEGLI IMMOBILI COMUNALI

Presidio

SCUOLA INFANZIA/PRIMARIA "PRATOLUNGO"
Via Pratolungo 85- 00049 Velletri (RM)

Reparto / Ubicazione

○ Ospedaliero
◉ Extra Ospedaliero

PROGETTO

Oggetto

16.CON-GPL-SER
RIQUALIFICAZIONE CENTRALE TERMICA CON CALDAIE A CONDENSAZIONE, INERTIZZAZIONE SERBATOIO GASOLIO E NUOVO IMPIANTO ALIMENTAZIONE GPL

○ Progetto preliminare
○ Progetto definitivo
◉ Progetto esecutivo

Parte d'opera	Codice Progetto	Codice Commessa	Estremi Delibera
IMPIANTI ELETTRICI	-	-	-

ELABORATO

Descrizione elaborato	Codice elaborato
IMPIANTI ELETTRICI E SPECIALI CENTRALE TERMICA STATO DI PROGETTO	**16.CON.04**

Data rilievo	Rilevatore	Nome file	Scala	Elaborato N.
--	-	-	1:50	-

FIRME

Le Imprese

SIRAM VEOLIA
CNP ENERGIA

SIRAM S.p.A. - Unità di Business Centro - Via Laurentina, 449 - (Pal. B) - 00142 Roma (RM)
Tel. +39 (06) 590.15.1 - Fax +39 (06) -

Il Progettista

ORDINE INGEGNERI PROVINCIA DI PAVIA
ING. [illegible]
N. 1354

Spazio riservato alle firme del Committente

Il Direttore dei Lavori

Il Responsabile del Procedimento

REVISIONI

N.	Descrizione	Data emiss.	Redatto	Verificato	Approvato	Validato
0	prima emissione	06/06/2022	SIRAM	SIRAM	SIRAM	
1	revisione 01	20/02/2023	SIRAM	SIRAM	SIRAM	
2						
3						
4						