COMUNE DI VELLETRI

(CITTA' METROPOLITANA DI ROMA CAPITALE)

EFFICIENTAMENTO ENERGETICO
DEL
PALAZZO COMUNALE DI VELLETRI
(Stralcio Funzionale)

PROGETTO ESECUTIVO

COMMITTENTE: COMUNE DI VELLETRI

PROGETTAZIONE: ARCHITETTO LUCA CIRINO

COORDINATORE DELLA SICUREZZA IN FASE DI PROGETTAZIONE: ARCHITETTO LUCA CIRINO

COLLABORATORE: INGEGNERE MANUEL MASTRELLA

IL PROGETTISTA
ARCHITETTO LUCA CIRINO
Firma omissis ex art. 3 D.Lgs. 39/93

IMPIANTO SCARICO CONDENSA UFFICI ANAGRAFE -STATO CIVILE - AFFARI GENERALI

ELABORATO N°

2.2

Studio di Architettura "CIRINO"
Architetto LUCA CIRINO
Via Cavour, 20 - 00049 Velletri (RM)
Mobile: 3394139344
e-mail: info@architettolucacirino.it - luca@pec.archrm.it

ZONE SERVITE DALL'IMPIANO DI CLIMATIZZAZIONE

PIANTA PIANO TERRA scala 1/200

PIANTA PIANO PRIMO scala 1/200

PIANTA PIANO COPERTURA rapp. scala 1/100

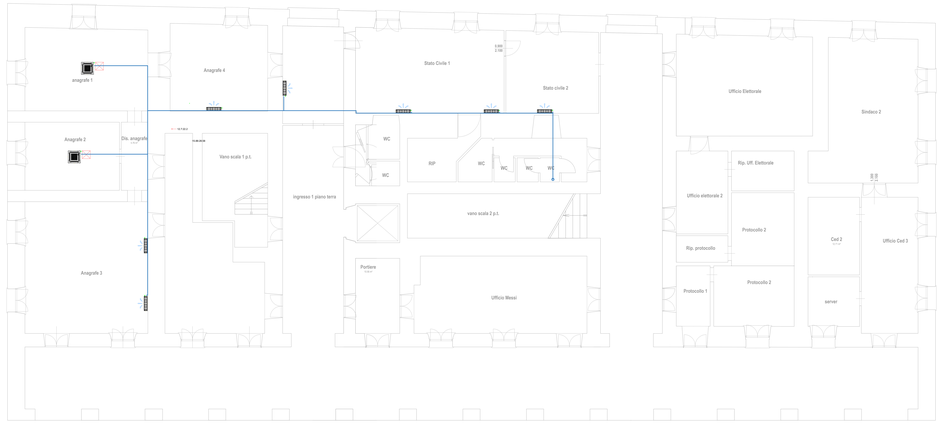

PIANTA TERRA scala 1/50

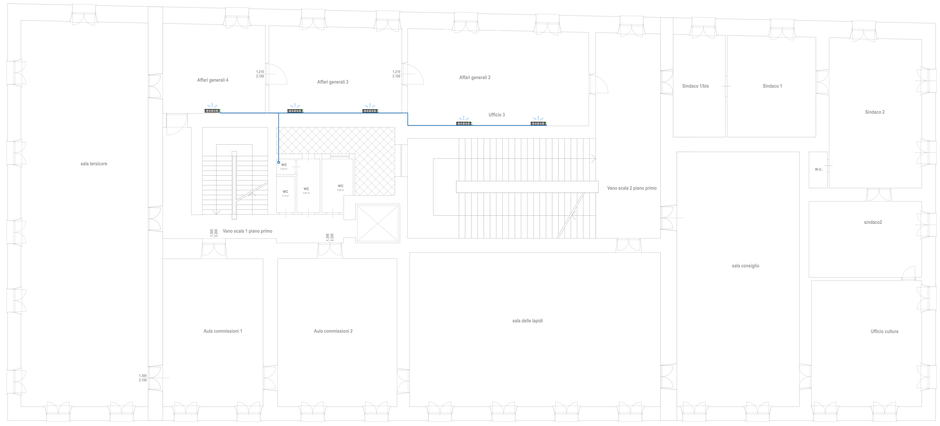

PIANTA PRIMO scala 1/50