PARTICOLARE "TIPO" PRESE F.M.

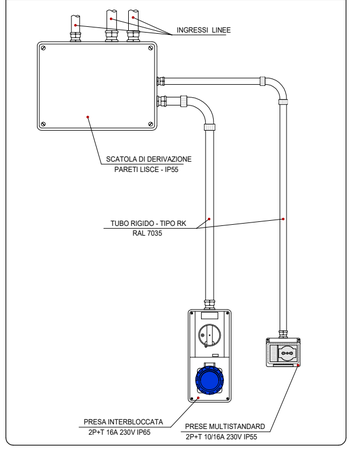

PARTICOLARE CORPO ILLUMINANTE IP65 LED

CARATTERISTICHE TECNICHE ELETTRICHE E ILLUMINOTECNICHE

POTENZA EQUIVALENTE: 2x58w
TIPOLOGIA TENSIONE DI ALIMENTAZIONE: AC
TENSIONE NOMINALE DI ALIMENTAZIONE AC: 230 V
TENSIONE DI ALIMENTAZIONE AC: 207 V÷253 V
FREQUENZA ALIMENTAZIONE: 50 Hz÷60 Hz
FATTORE DI POTENZA (Cos fi): 0.98
POTENZA ASSORBITA: 42 W
FLUSSO: 6500 lm
EFFICIENZA: 155 lm/W
Ta: -20 °C÷40 °C
CLASSE DI ISOLAMENTO: I
Ra: >80
CCT: 4000 K
STABILITA' DI COLORE (SDCM): SDCM3
MANTENIMENTO FLUSSO LUMINOSO L80/B20: 60000 h
NUMERO DI LED: 192
TIPOLOGIA DI ALIMENTAZIONE: Per LED a corrente costante
MTBF ALIMENTATORE: 50000 h
TIPOLOGIA DI DIMMER: ED
INRUSH: 13.5 A,0.17 ms
APPARECCHI MAX PER: B10 25 , **B16** 40
APPARECCHI MAX PER: C10 25 , **C16** 40
INDICE DISTORSIONE ARMONICA TOTALE: 20 _
RISCHIO FOTOBIOLOGICO: RG0

LEGENDA SIMBOLI ELETTRICI
TIPI DI POSA -CEI 64-8 TAB 52 C

RIF.	ESEMPIO	DESCRIZIONE
3		CAVI SENZA GUAINA IN TUBI PROTETTIVI CIRCOLARI POSATI SU O DISTANZIATI DA PARETI
3A		CAVI MULTIPOLARI IN TUBI PROTETTIVI CIRCOLARI POSATI SU O DISTANZIATI DA PARETI
12		CAVI MULTIPOLARI (O UNIPOLARI CON GUAINA), CON O SENZA ARMATURA, E CAVI CON ISOLAMENTO MINERALE SU PASSERELLE NON PERFORATE
13		CAVI MULTIPOLARI (O UNIPOLARI CON GUAINA), CON O SENZA ARMATURA, E CAVI CON ISOLAMENTO MINERALE SU PASSERELLE PERFORATE
31	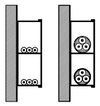	CAVI SENZA GUAINA E CAVI MULTIPOLARI (O UNIPOLARI CON GUAINA) IN CANALI POSATI SU PARETE CON PERCORSO ORIZZONTALE
72	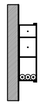	CAVI SENZA GUAINA (O CAVI UNIPOLARI CON GUAINA O CAVI MULTIPOLARI) POSATI IN CANALI PROVVISTI DI ELEMENTI DI SEPARAZIONE - CIRCUITI PER CAVI PER COMUNICAZIONE E PER ELABORAZIONE DATI

LEGENDA

Simbolo	Descrizione	Quantita'
	QUADRO ELETTRICO A PARETE QE-01 - 56 MODULI IP55	01
	ARMADIO IN POLIESTERE CON CHIAVE - REGOLAZIONE	01
	PRESA STANDARD ITA 250V 2P+T 10/16A IN CUSTODIA IP55	02
	PRESA STANDARD ITA/SCHUKO 250V 2P+T 10/16A UNIVERSALE IN CUSTODIA IP55	02
	PRESA INTERBLOCCATA 250V 16A 2P+T IP55	01
	INTERRUTTORE BIPOLARE IN CUSTODIA STAGNA IP55	01
19W	CORPO ILLUMINANTE LED IP65 19W - 3.000lm. IK08 - 4.000 K Beghelli 72031 (o analogo)	-
42W	CORPO ILLUMINANTE LED IP65 42W - 6.500lm. IK08 - 4.000 K Beghelli 72011 (o analogo)	02
	PLAFONIERA PER ILLUMINAZIONE D'EMERGENZA AUTOALIMENTATA IP65 BEGHELLI PRATICA LED 300L (4,8W) SE - AUT. 1h FLUSSO LUMINOSO MEDIO 300 lm	01
G	RIVELATORE GAS	01
F	RIVELATORE OTTICO DI FUMO	01
SG	SEZIONATORE IN CASSETTA CON VETRO FRANGIBILE E CARTELLO SEGNALATORE SGANCIO DI EMERGENZA ALIMENTAZIONE GENERALE CT	01

PIANTA CENTRALE TERMICA

scala 1:25

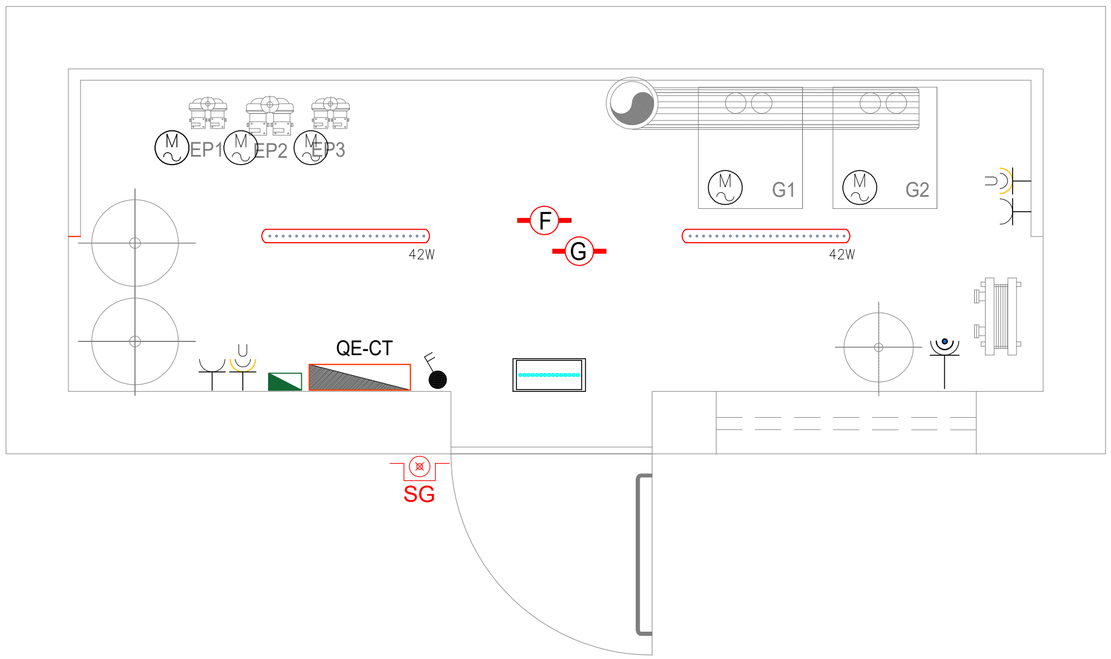

COMMITTENTE

COMUNE DI VELLETRI

AFFIDAMENTO DEL SERVIZIO ENERGIA TERMICA, CONDUZIONE E MANUTENZIONE IMPIANTI DI CLIMATIZZAZIONE, ELETTRICI, IDRICO-SANITARI, ANTINCENDIO, ELEVATORI ED ELETTRICI SPECIALI A SERVIZIO DEGLI IMMOBILI COMUNALI

Presidio

SCUOLA INFANZIA/PRIMARIA "COLLE PALAZZO"
Via Acquavivola 3- 00049 Velletri (RM)

Reparto / Ubicazione

Centrale Termica

○ Ospedaliero
◉ Extra Ospedaliero

PROGETTO

Oggetto

23.CON
RIQUALIFICAZIONE CENTRALE TERMICA CON CALDAIA A CONDENSAZIONE

○ Progetto preliminare
○ Progetto definitivo
◉ Progetto esecutivo

Parte d'opera	Codice Progetto	Codice Commessa	Estremi Delibera
IMPIANTO ELETTRICO	-	-	-

ELABORATO

Descrizione elaborato	Codice elaborato
IMPIANTI ELETTRICI E SPECIALI CENTRALE TERMICA STATO DI PROGETTO	**23.CON.03**

Data rilievo	Rilevatore	Nome file	Scala	Elaborato N.
--	-	-	1:50	-

FIRME

Le Imprese	Il Progettista
SIRAM VEOLIA CNP ENERGIA	

SIRAM S.p.A. - Unità di Business Centro - Via G.G.Belli, 86 - 00193 Roma (RM) - Tel. +39 (06) 590.15.1 - Fax +39 (06) 590.15.200

Spazio riservato alle firme del Committente

Il Direttore dei Lavori

Il Responsabile del Procedimento

REVISIONI

N.	Descrizione	Data emiss.	Redatto	Verificato	Approvato	Validato
0	prima emissione	03/2023	SIRAM	SIRAM	SIRAM	
1						
2						
3						
4						