SEZIONE AA'
scala 1:50

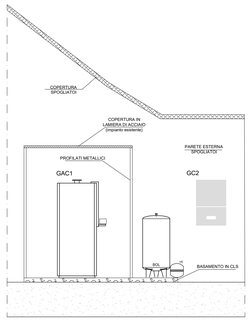

PIANTA CENTRALE TERMICA
scala 1:50

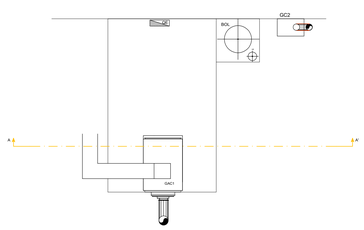

LEGENDA

Simbolo	Descrizione	Quantità
	TUBAZIONE MANDATA/RITORNO ACQUA CALDA, IN FERRO NERO COIBENTATA AI SENSI DELLA L 10/91 - NUOVA INSTALLAZIONE	--
	TUBAZIONE MANDATA/RITORNO ACQUA CALDA, IN FERRO NERO COIBENTATA AI SENSI DELLA L 10/91 - TUBAZIONI ESISTENTI	
	TUBAZIONE MANDATA/RITORNO CIRCUITO SOLARE TERMICO, IN FERRO NERO COIBENTATA AI SENSI DELLA L 10/91 - NUOVA INSTALLAZIONE	
	TUBAZIONE ACQUA DI RETE	--
	TUBAZIONE ACQUA ADDOLCITA	--
	TUBAZIONE ACQUA CALDA SANITARIA	--
	TUBAZIONE GASOLIO	--
	TUBAZIONE GAS METANO	--
	LINEE DI REGOLAZIONE	--
	VALVOLA DI INTERCETTAZIONE	--
	GIUNTO ANTIVIBRANTE	--
	VALVOLA DI NON RITORNO	--
	SCARICO	--
	VALVOLA AUTOMATICA A TRE/QUATTRO VIE	--
	VALVOLA DI INTERCETTAZIONE DEL COMBUSTIBILE	--
	VALVOLA DI SICUREZZA A NORMA INAIL	--
	TERMOMETRO INDICATORE A NORMA INAIL	--
	MANOMETRO A NORMA INAIL	--
	DISAREATORE	--
Tr	TERMOSTATO DI REGOLAZIONE A NORMA INAIL	--
Tb	TERMOSTATO DI BLOCCO A NORMA INAIL	--
Ps	PRESSOSTATO DI MASSIMA A NORMA INAIL	--
Pm	PRESSOSTATO DI MINIMA A NORMA INAIL	--
	POZZETTO PER TERMOMETRO E SONDA DI TEMPERATURA	--
T	SONDA DI TEMPERATURA MANDATA/RITORNO ACQUA E FUMI	--
	CONTATERMIE - CONTALITRI	--
	RAMPA GAS	--

SCHEMA FUNZIONALE
STATO DI FATTO

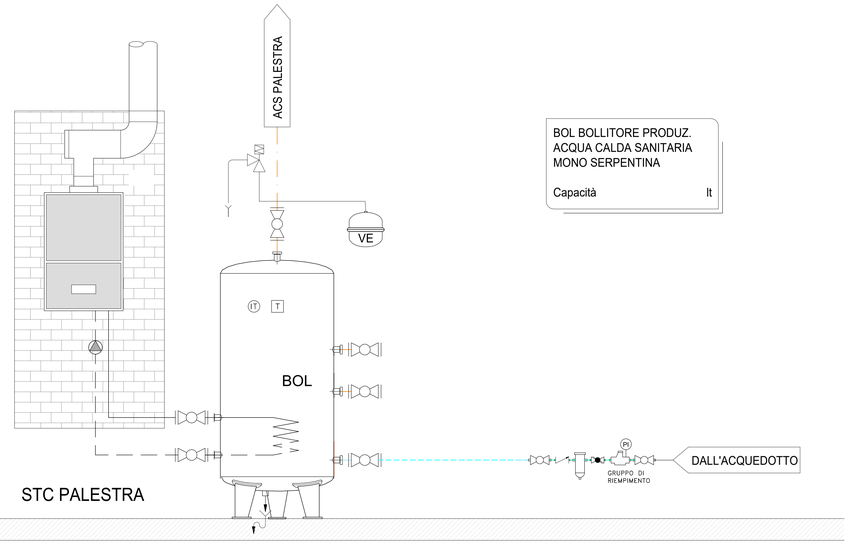

BOL BOLLITORE PRODUZ. ACQUA CALDA SANITARIA MONO SERPENTINA

Capacità lt

COMMITTENTE

COMUNE DI VELLETRI
AFFIDAMENTO DEL SERVIZIO ENERGIA TERMICA, CONDUZIONE E MANUTENZIONE IMPIANTI DI CLIMATIZZAZIONE, ELETTRICI, IDRICO-SANITARI, ANTINCENDIO, ELEVATORI ED ELETTRICI SPECIALI A SERVIZIO DEGLI IMMOBILI COMUNALI

Presidio
PALESTRA SCUOLA "COLLE PALAZZO"
via Acquavivola – 00049 Velletri (RM)

Reparto / Ubicazione
Centrale Termica – Copertura
○ Ospedaliero
◉ Extra Ospedaliero

PROGETTO
Oggetto
35.SOL
NUOVO IMPIANTO SOLARE TERMICO
○ Progetto preliminare
○ Progetto definitivo
◉ Progetto esecutivo

Parte d'opera	Codice Progetto	Codice Commessa	Estremi Delibera
IMPIANTO MECCANICO	–	–	–

ELABORATO

Descrizione elaborato	Codice elaborato
SCHEMA FUNZIONALE, PIANTA E SEZIONE CENTRALE TERMICA E SOTTOCENTRALE ACS STATO DI FATTO	35.SOL.01

Data rilievo	Rilevatore	Nome file	Scala	Elaborato N.
– –	–	–	1:50	–

FIRME

Le Imprese: SIRAM VEOLIA / CNP ENERGIA

Il Progettista: ORDINE INGEGNERI PROVINCIA DI ROMA

SIRAM S.p.A. – Unità di Business Centro – Via Laurentina, 449 – 00142 Roma (RM) – Tel. +39 (06) 590.15.1 – Fax +39 (06) 590.15.200

Spazio riservato alle firme del Committente

Il Direttore dei Lavori — Il Responsabile del Procedimento

REVISIONI

N.	Descrizione	Data emissione	Redatto	Verificato	Approvato	Validato
0	prima emissione	03/2023	SIRAM	SIRAM	SIRAM	
1						
2						
3						
4						