COMUNE DI VELLETRI

CITTA' METROPOLITANA DI ROMA CAPITALE

PROGETTO DI FATTIBILITA' TECNICA E ECONOMICA

INTERVENTI DI ADEGUAMENTO NORMATIVA ANTINCENDIO
SCUOLA "MARCELLI"

"RILIEVO"

PROGETTISTA : ARCH. MAURIZIO SOLLAMI

SUPPORTO ALLA PROGETTAZIONE VELLETRI SERVIZI S.P.A. :
ING. ANTONIO CAPUTO
GEOM. PIER LUIGI CONCATTORI

TAV. 2

SC. 1:100

APRILE 2022

PIANTA PIANO INTERRATO scala 1:100

PIANTA PIANO TERRA scala 1:100

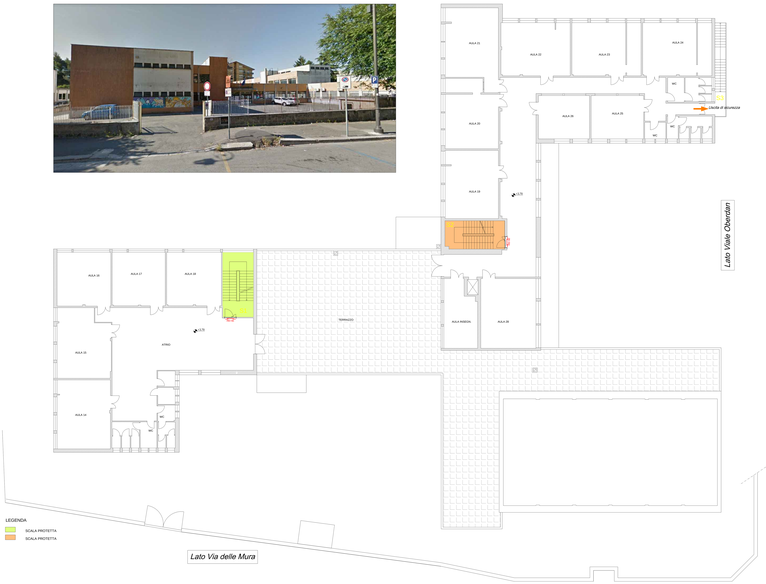

PIANTA PIANO PRIMO scala 1:100

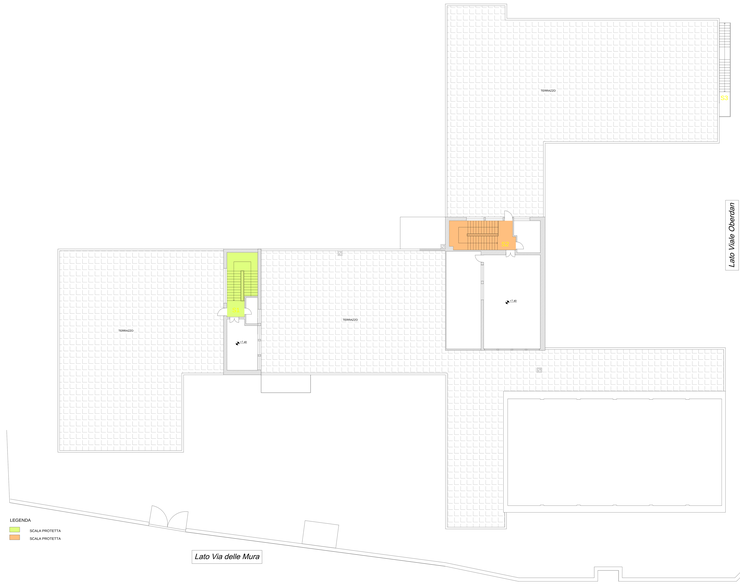

PIANTA PIANO SECONDO scala 1:100