
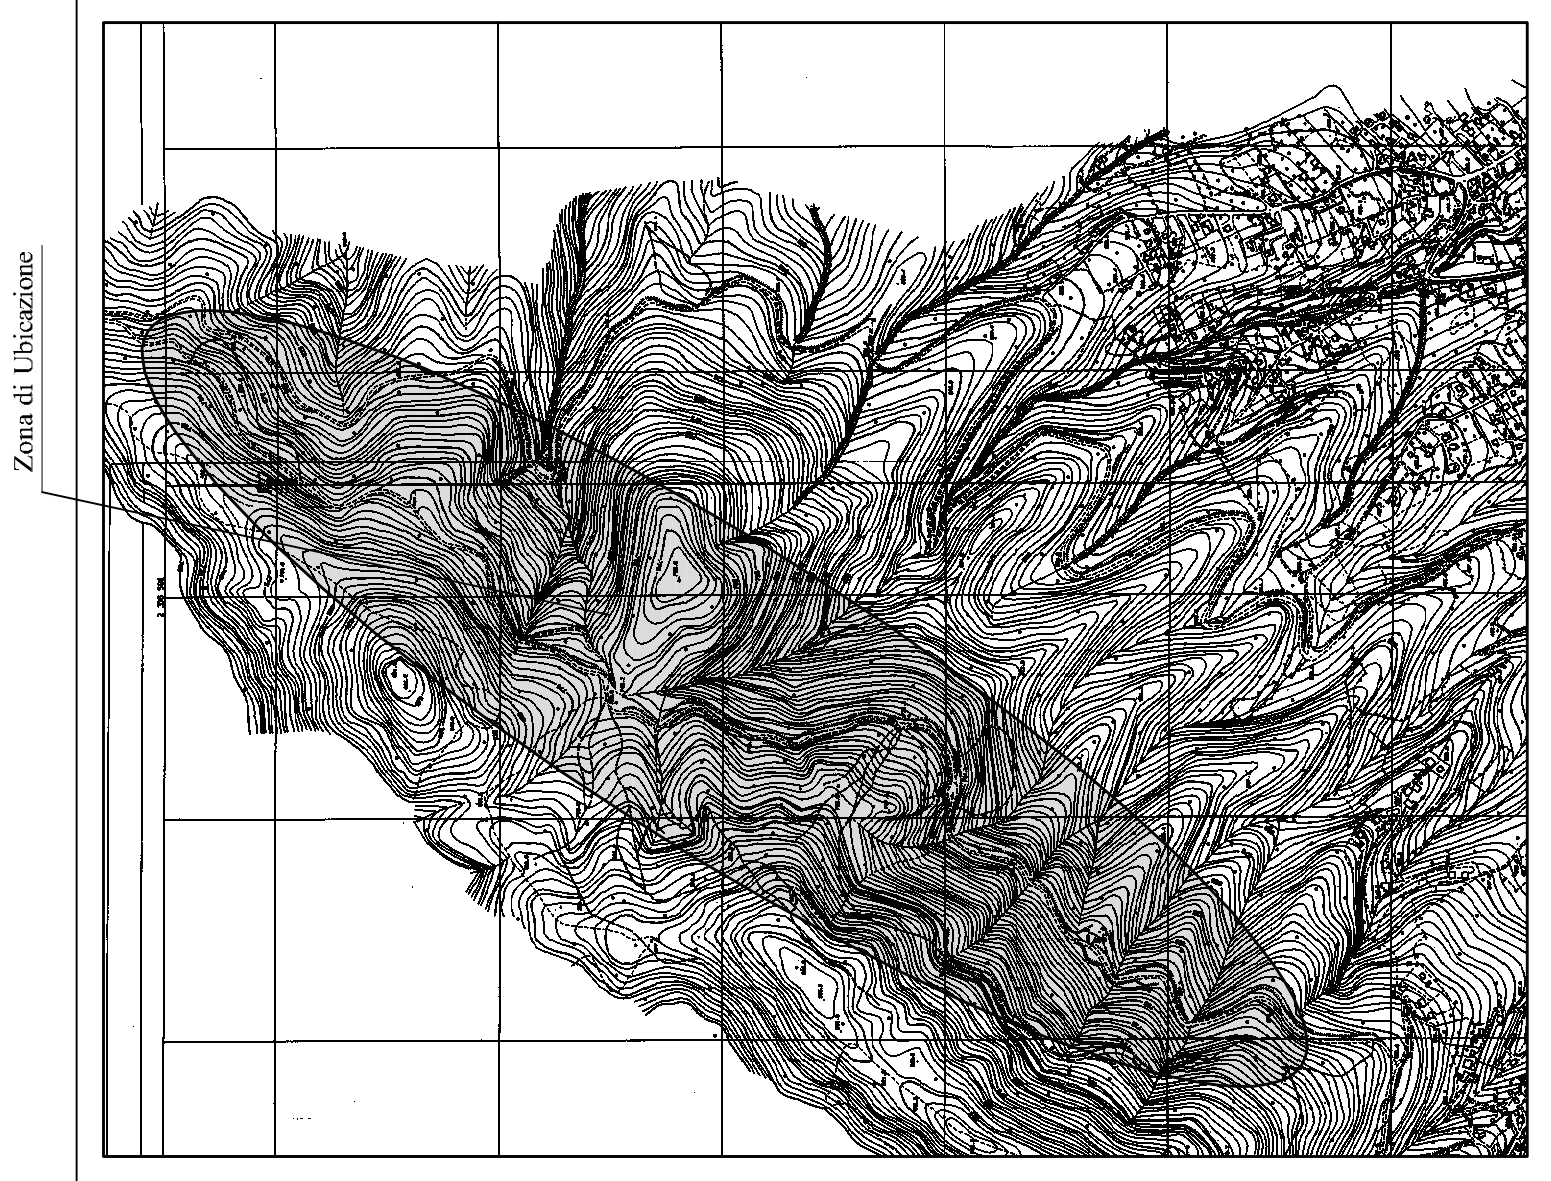
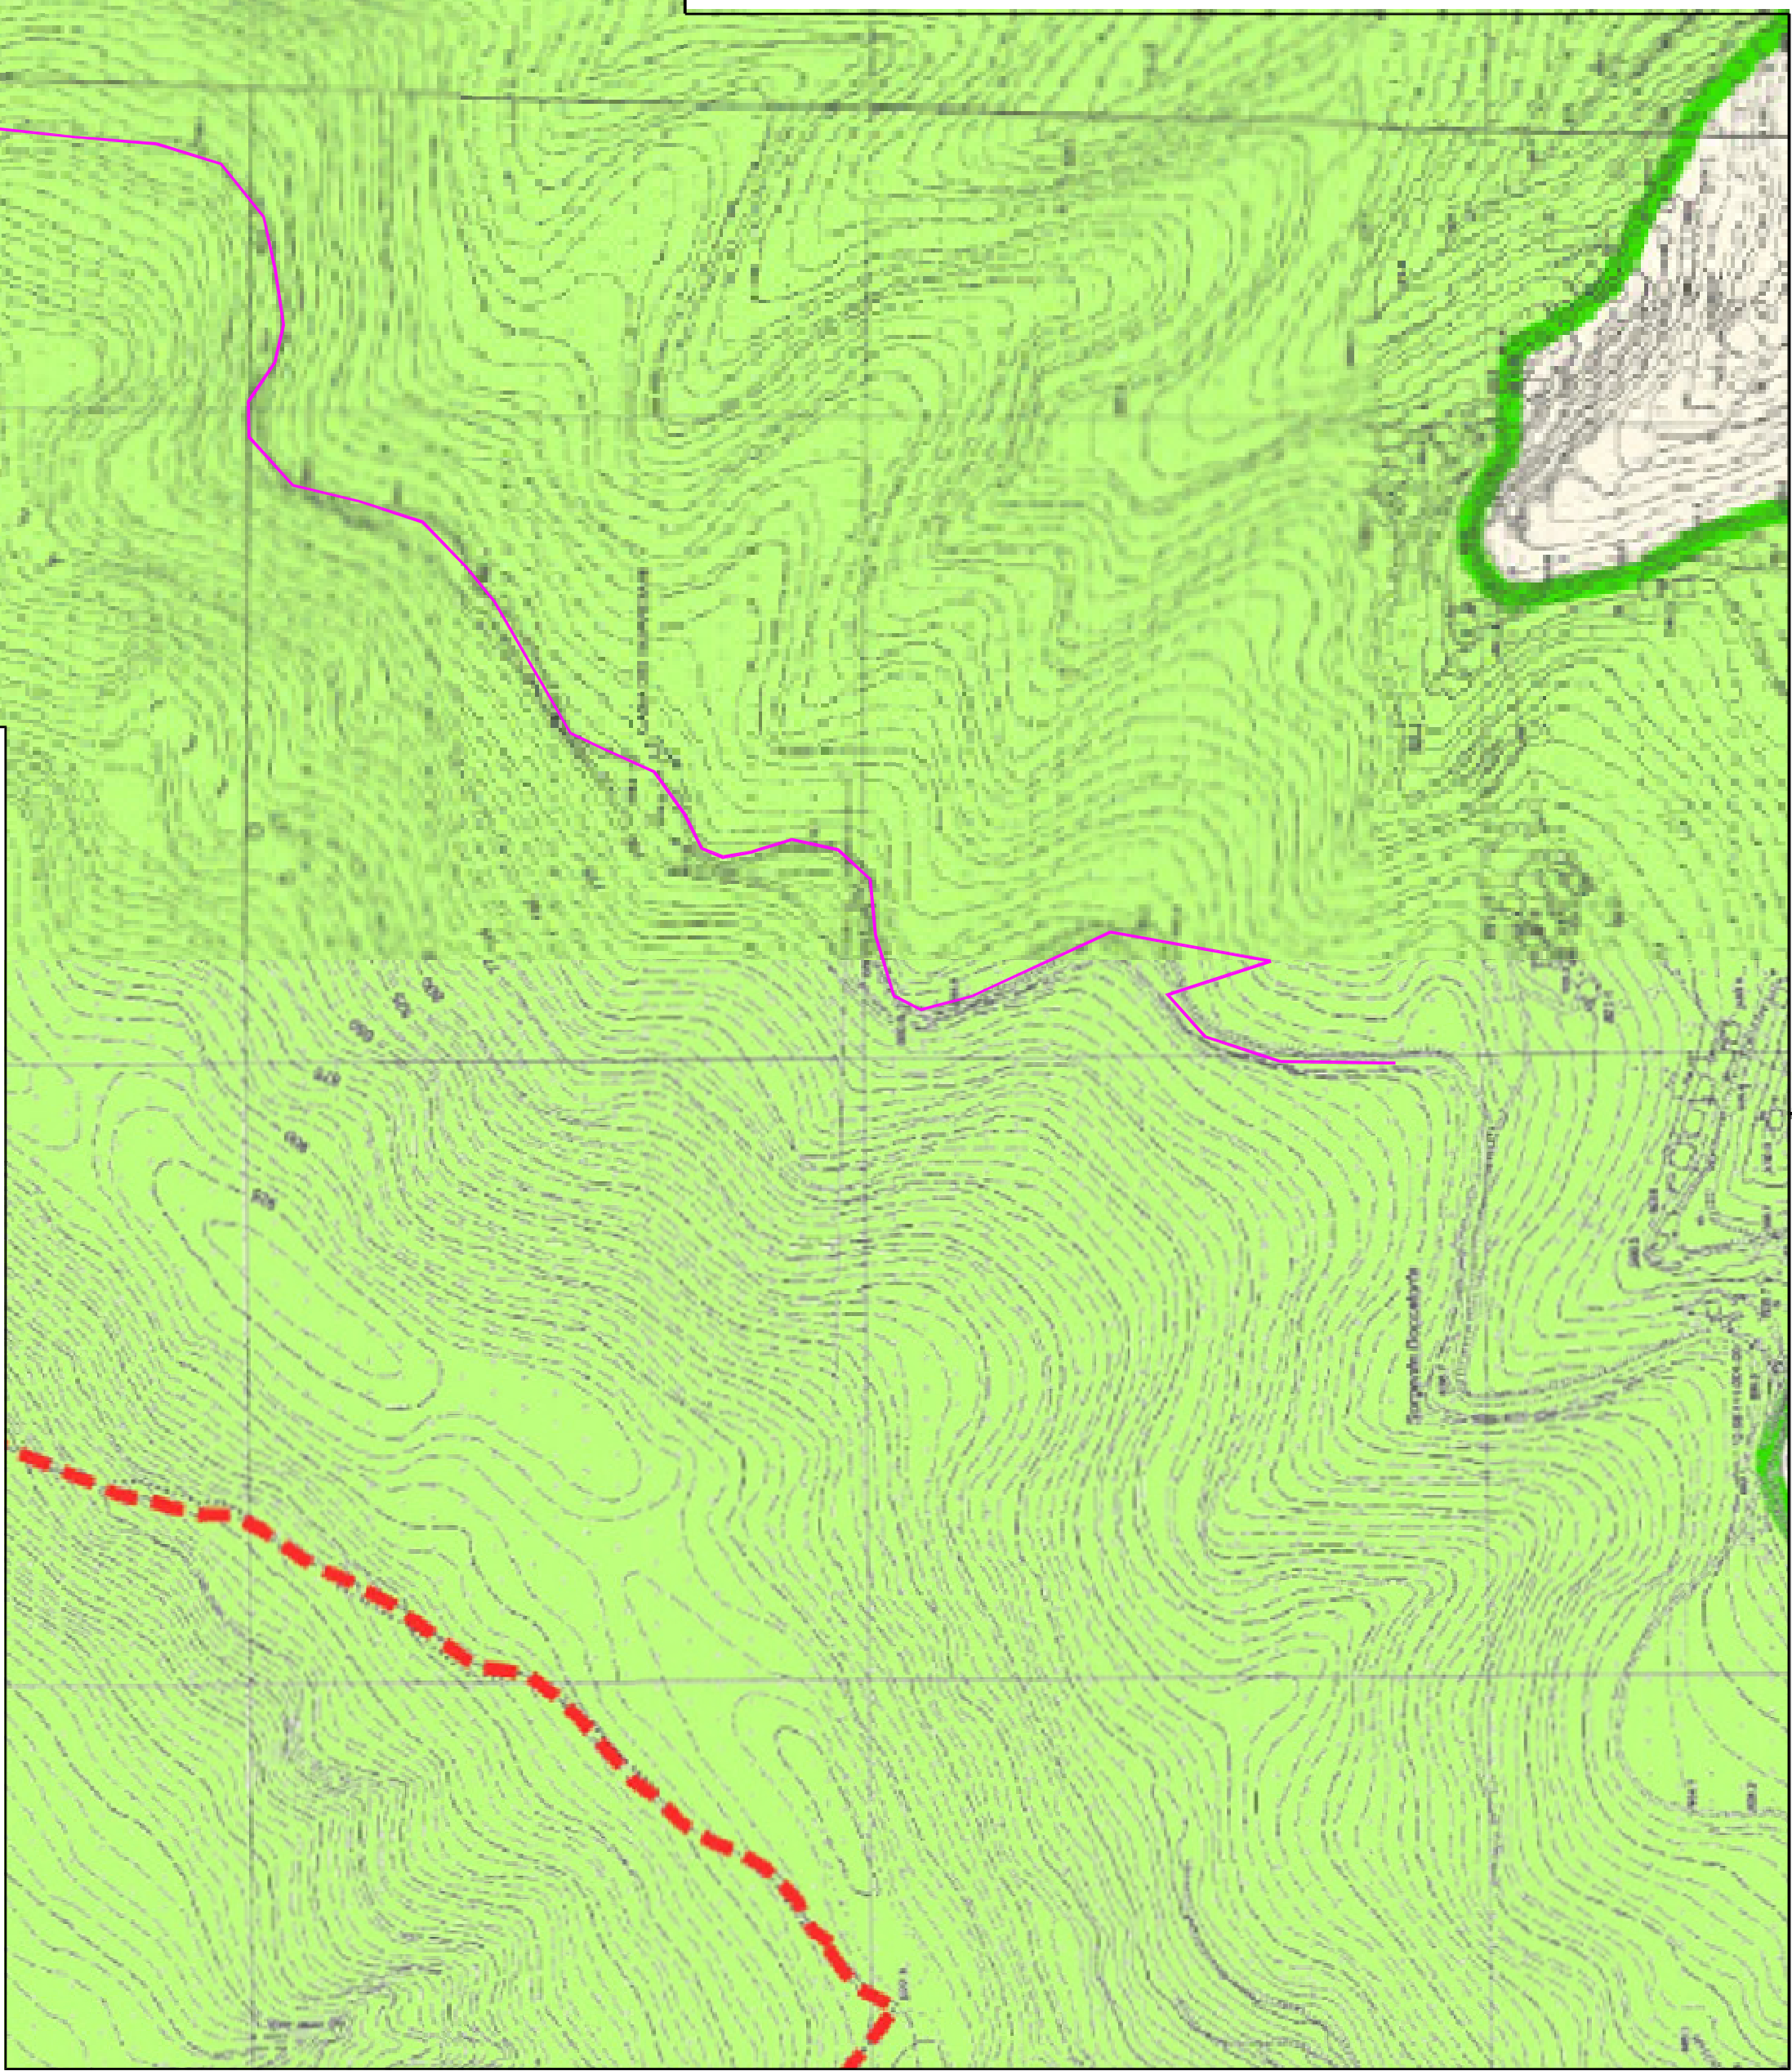


CITTA' DI VELLETRI
Città' Metropolitana di Roma Capitale
SETTORE VI^o - UFFICIO PATRIMONIO BOSCHIVO

Progetto Definitivo-Esecutivo


Lavori di revisione e sistemazione delle opere di reggimentazione delle acque meteoriche esistenti sulla viabilità della porzione di Bosco gestita dal Comune di Velletri – Lotto 1 - Tratto Marcaccio-Valle del Lupo - Ubicazione.

UBICAZIONE		MONTE ARTEMISIO	
IL DIRIGENTE		DOTT. ARCH. PAOLO CANDIDI	
DATA		REVISIONE	
PROGETTISTA		REVISIONE	
GEOM. GIANNI SAVO		PROTOCOLLO	
ORTOGIO		Geom. Gianni Savo <i>Gianni Savo</i> CITTA' DI VELLETRI	

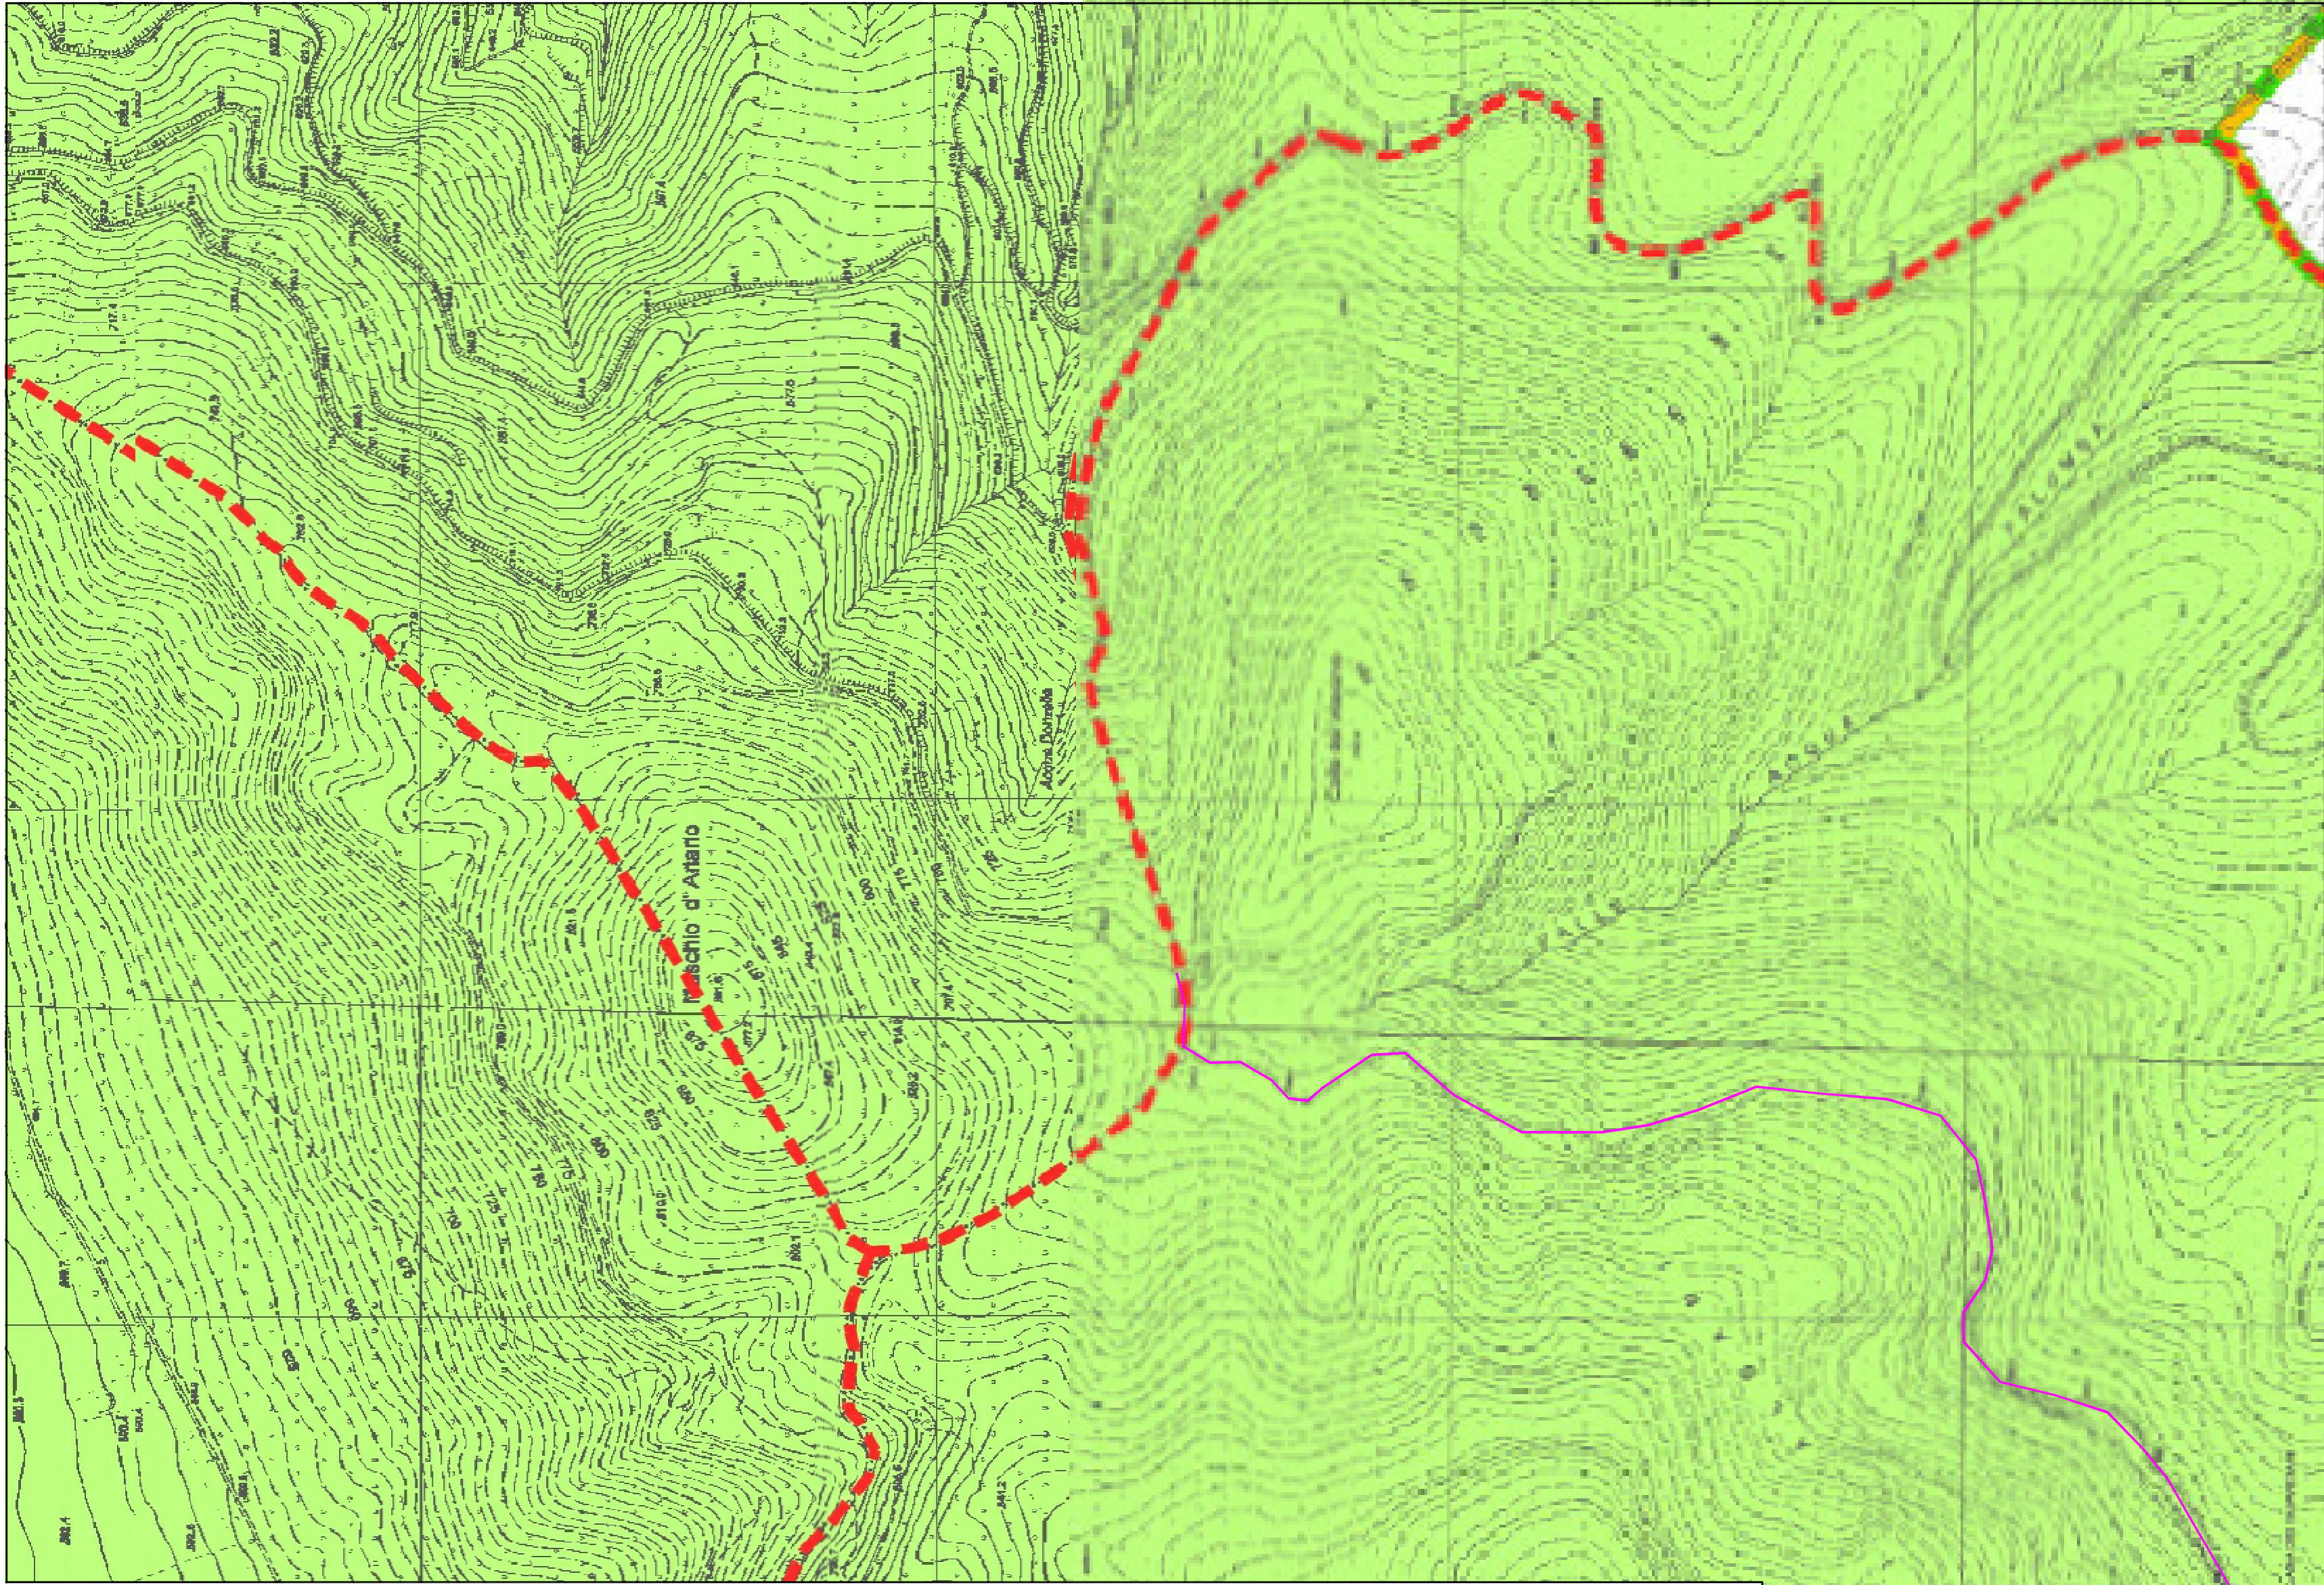


- Estratto dalla Aerofotogrammetria -
Rapp.: 1:20.000

Zona di Ubicazione

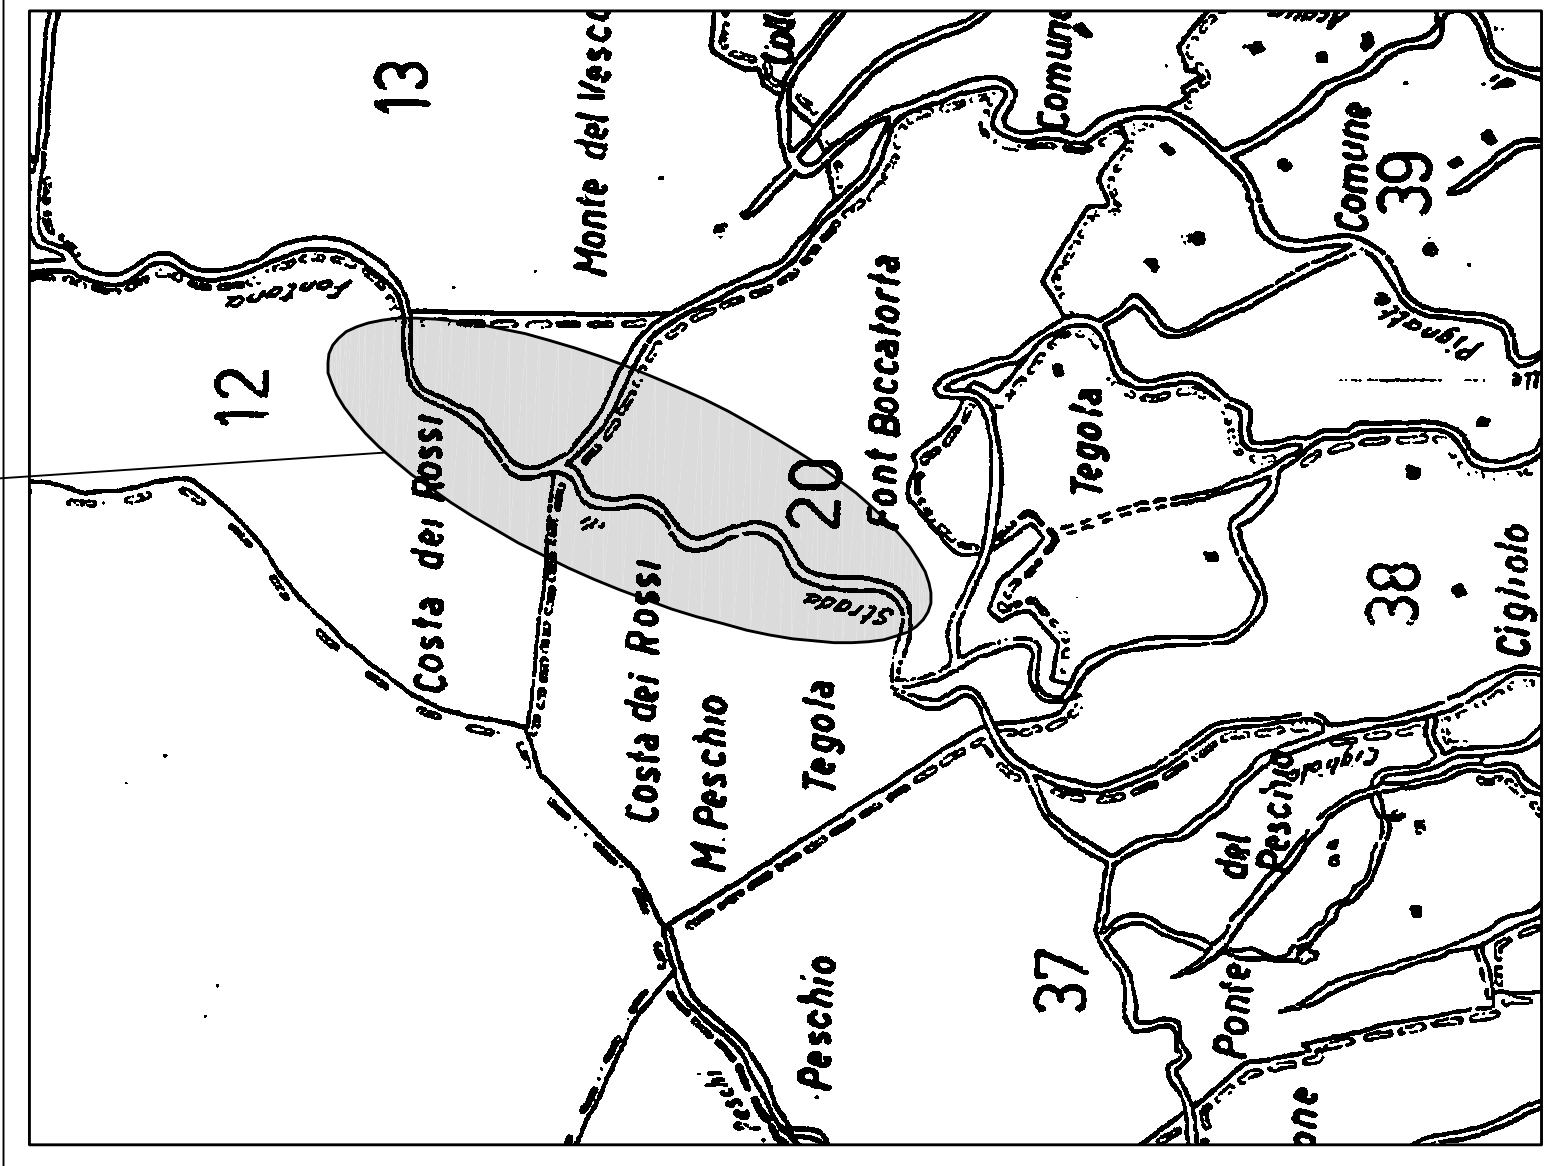


- Estratto dalla C.T.R. -
Rapp.: 1:25.000

Zona di Ubicazione

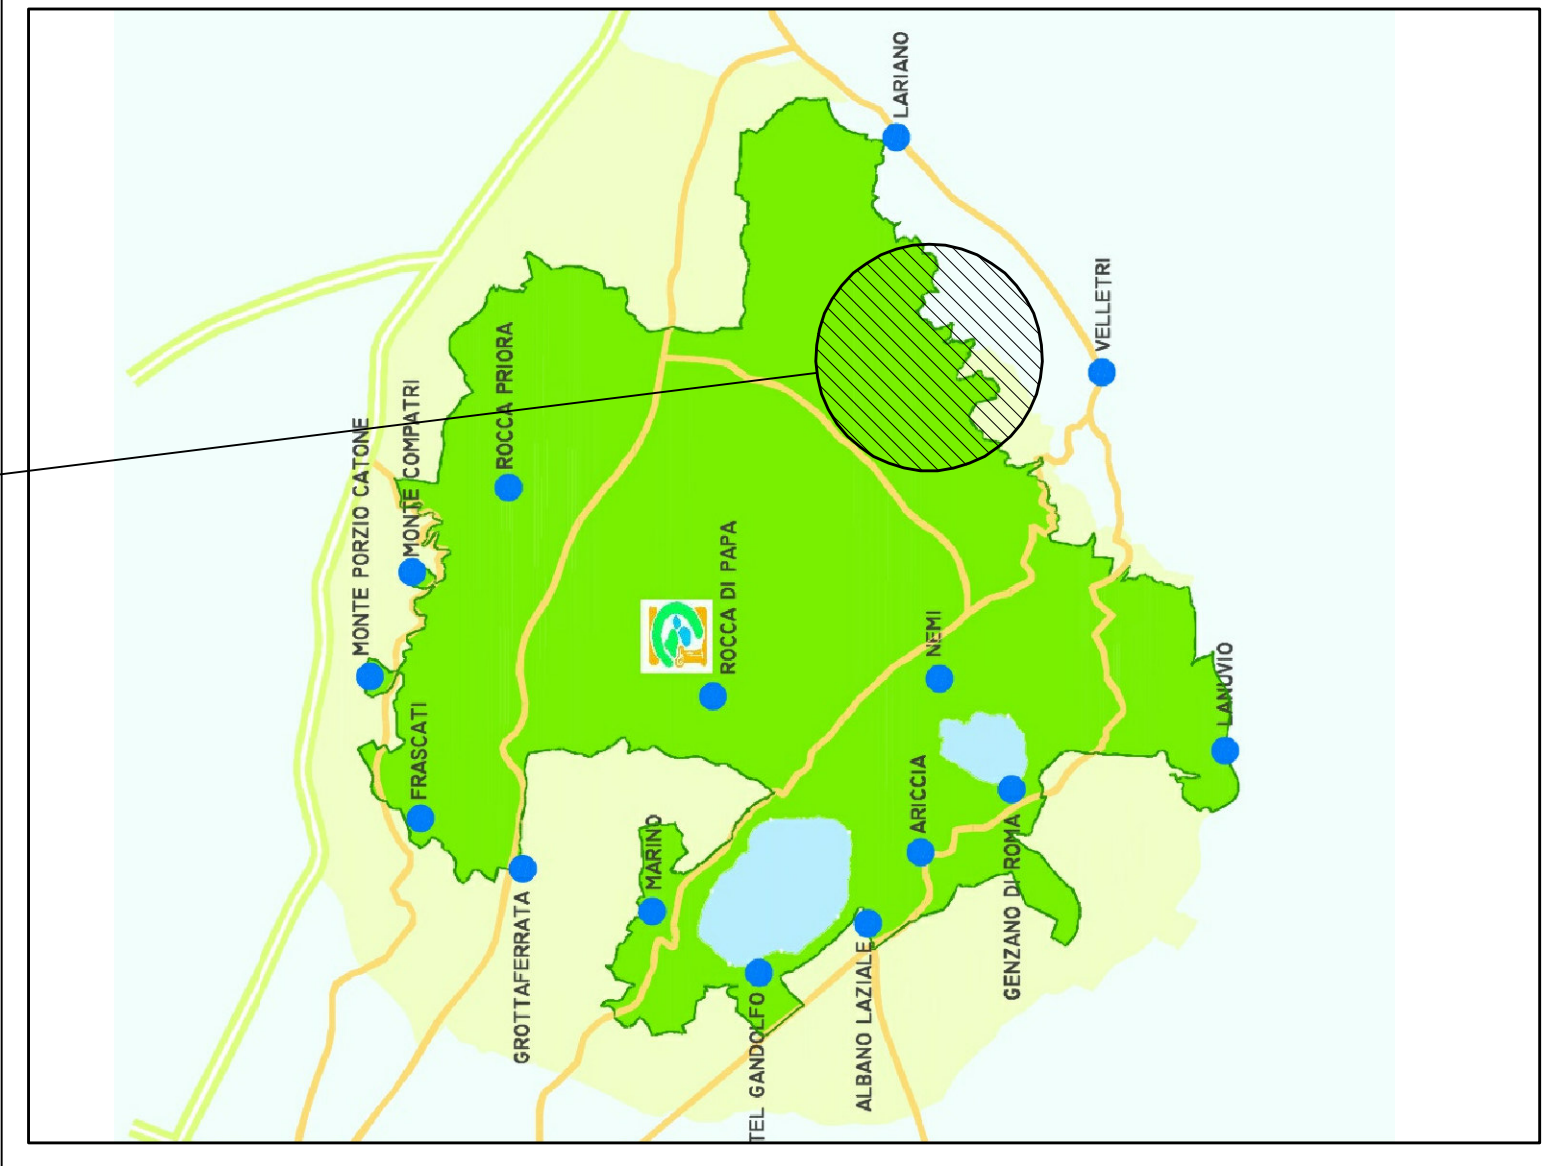

- Inquadramento Territoriale -

Zona di Ubicazione

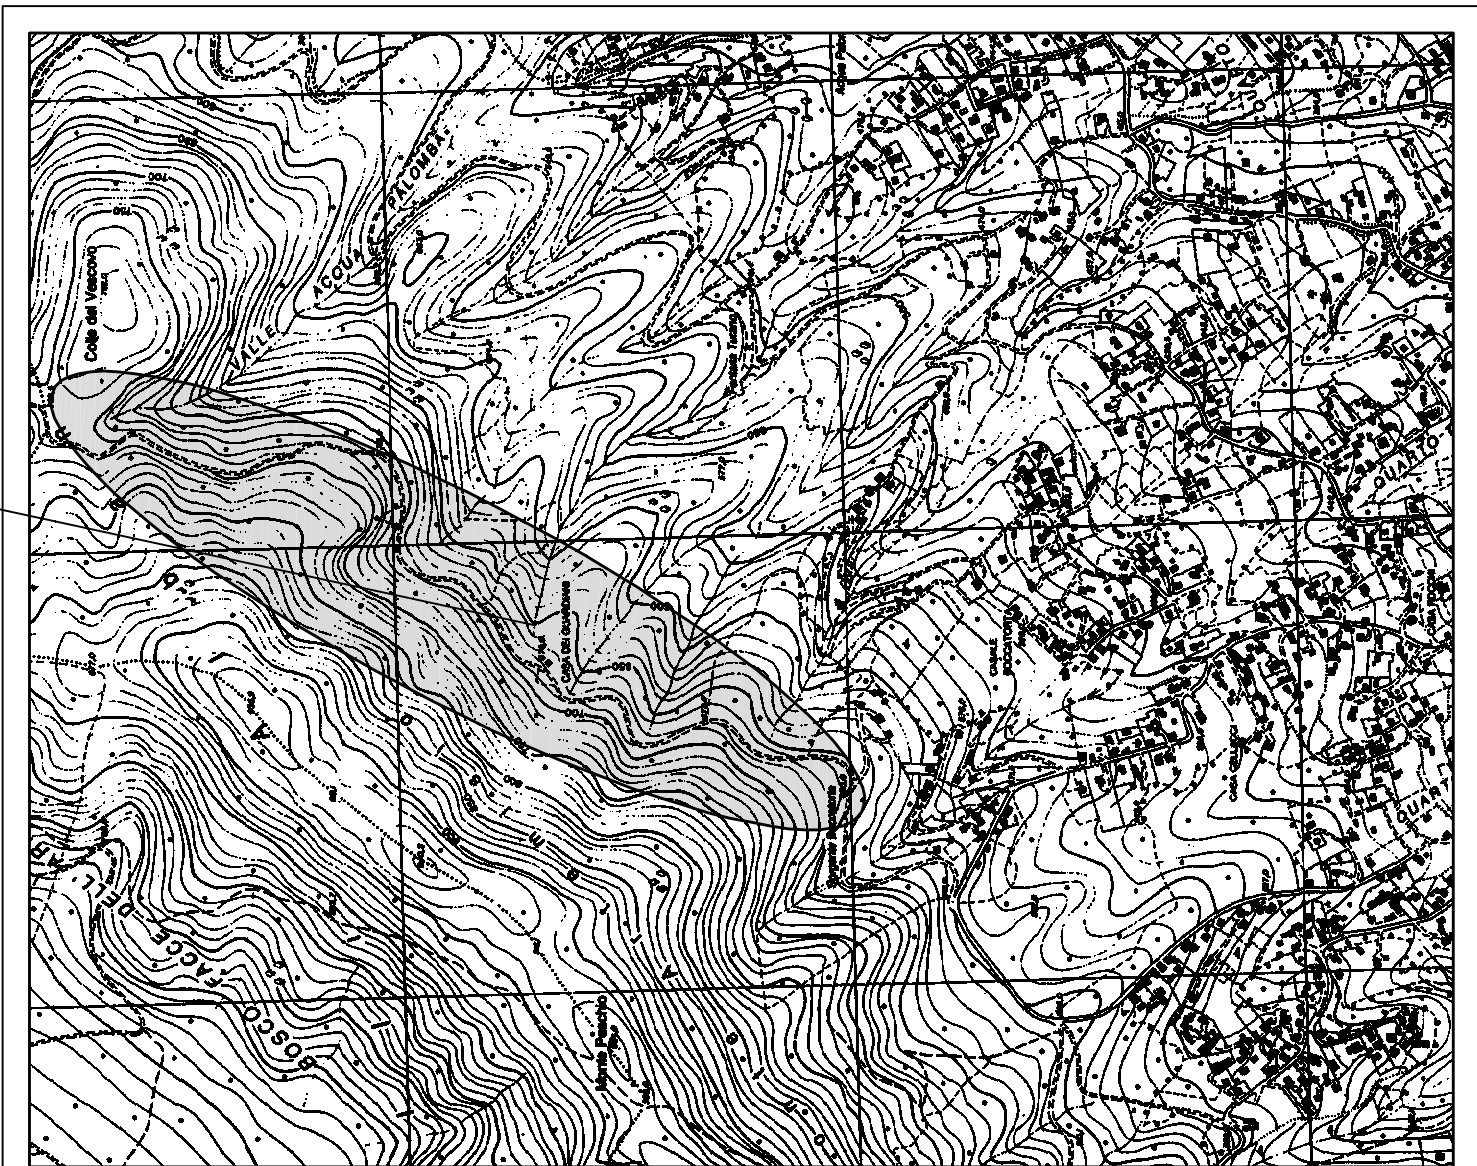

- Estratto dalla C.T.R. -
Rapp.: 1:25.000