


IMMAGINE AEREA



STRALCIO P.T.P.R. TAVOLA A



STRALCIO C.T.R.

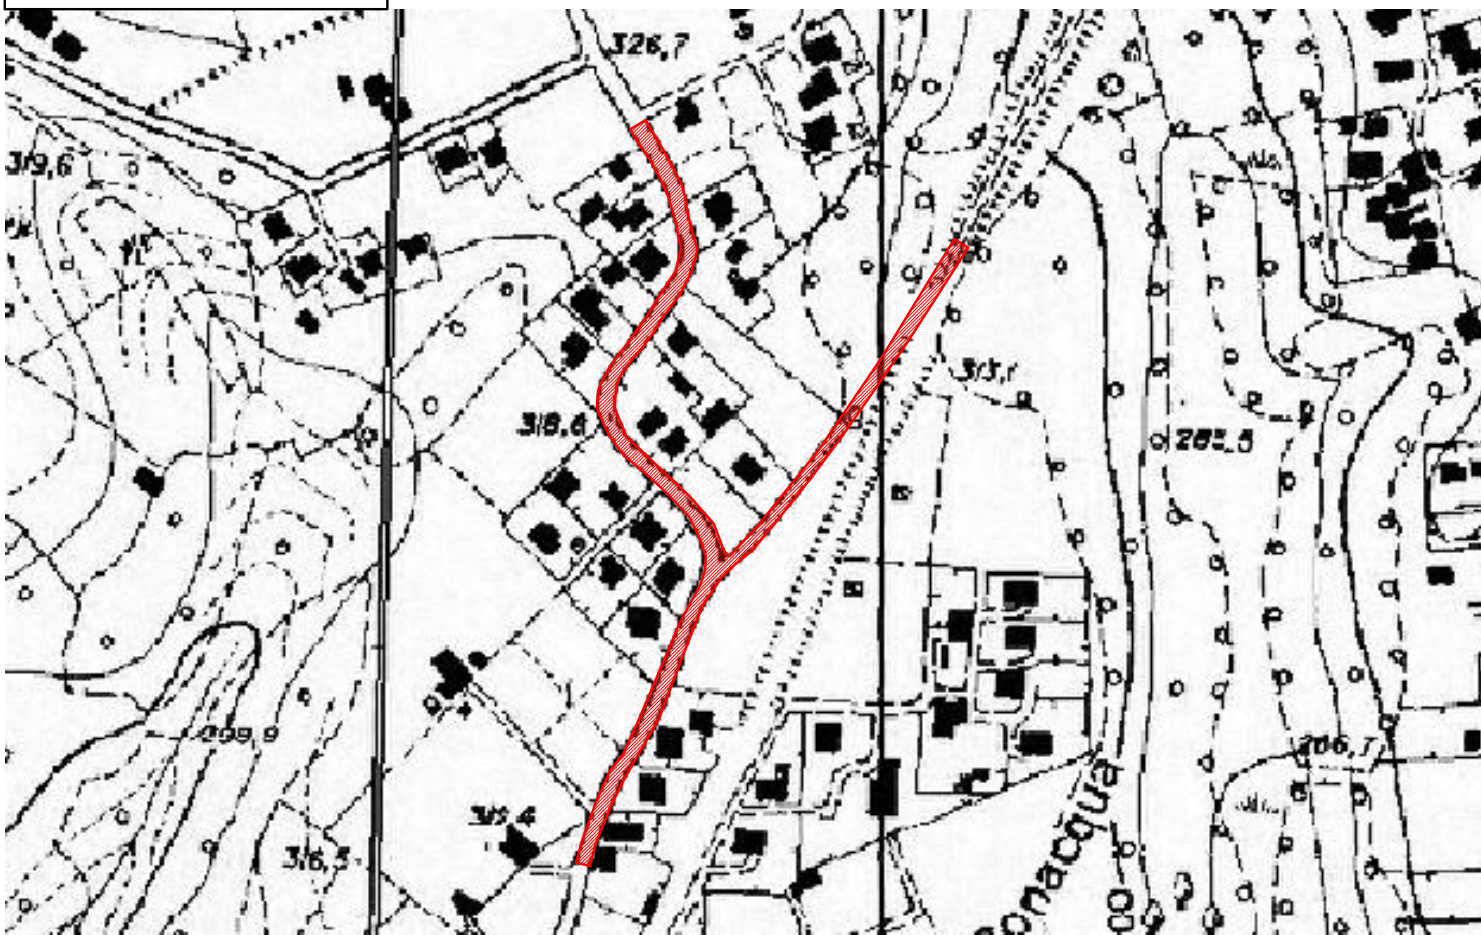

LEGENDA P.T.P.R. TAVOLA A

Sistemi ed Ambiti del Paesaggio

Sistema del Paesaggio Naturale

- Paesaggio Naturale
- Paesaggio Naturale di Continuità
- Paesaggio Naturale Agrario
- Coste marine, lacuali e corsi d'acqua


Sistema del Paesaggio Agrario

- Paesaggio Agrario di Rilevante Valore
- Paesaggio Agrario di Valore
- Paesaggio Agrario di Continuità

Sistema del Paesaggio Insediativo

- Paesaggio dei Centri e Nuclei Storici
- Parchi, ville e giardini storici
- Paesaggio degli Insediamenti Urbani
- Paesaggio degli Insediamenti in Evoluzione
- Paesaggio dell'Insediamento Storico Diffuso
- Reti, Infrastrutture e Servizi
- Ambiti di recupero e valorizzazione paesistica
- Aree o Punti di Visuali
- Proposte comunali di modifica dei PTP vigenti

LEGENDA P.T.P.R. TAVOLA B

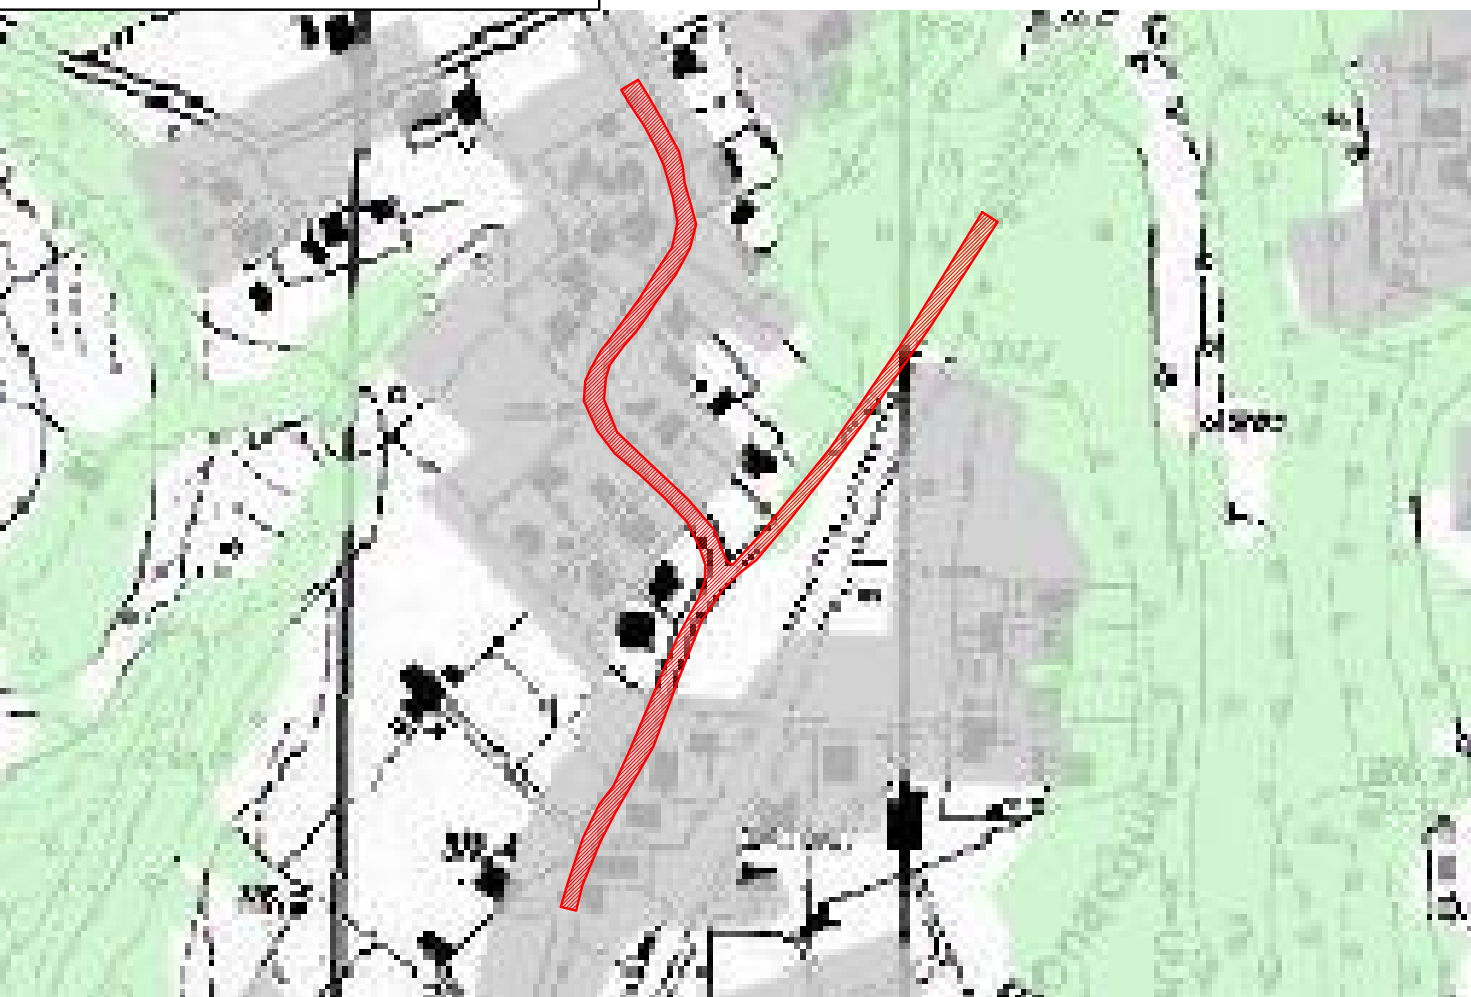

LEGENDA P.T.P.R. TAVOLA B

Beni paesaggistici


Individuazione degli immobili e delle aree di notevole interesse pubblico

- lett. a) e b) beni singoli: naturali, geologici, ville parchi e giardini
- lett. c) e d) beni d'insieme: vaste località con valore estetico tradizionale, bellezze panoramiche
- lett. c) e d) beni d'insieme: vaste località per zone di interesse archeologico

Ricognizione delle aree tutelate per legge

- a) costa del mare
- b) costa dei laghi
- c) corsi delle acque pubbliche
- d) montagne sopra i 1200 metri
- f) parchi e riserve naturali
- g) aree boscate
- h) università agrarie e uso civico
- i) zone umide

- m) aree di interesse archeologico già individuate
- m) ambiti di interesse archeologico già individuati
- m) aree di interesse archeologico già individuate - beni puntuali con fascia di rispetto
- m) aree di interesse archeologico già individuate - beni lineari con fascia di rispetto
- area agricola identitaria della campagna romana e delle bonifiche agrarie
- insediamenti urbani storici e territori contermini compresi in una fascia della profondità di 150 metri
- borghi identitari dell'agricoltura rurale
- beni singoli identitari dell'agricoltura rurale e relativa fascia di rispetto di 50 metri
- beni puntuali diffusi: testimonianza dei caratteri identitari archeologici e storici e relativa fascia di rispetto di 100 metri
- beni lineari: testimonianza dei caratteri identitari archeologici storici e relativa fascia di rispetto di 100 metri
- canali delle bonifiche agrarie e relative sponde o piede degli argini per una fascia di 150 metri ciascuno
- beni puntuali e lineari diffusi: testimonianza dei caratteri identitari vegetazionale, geomorfologici e carsico-ipogeo con fascia di rispetto di 50 metri
- aree urbanizzate del PTPR

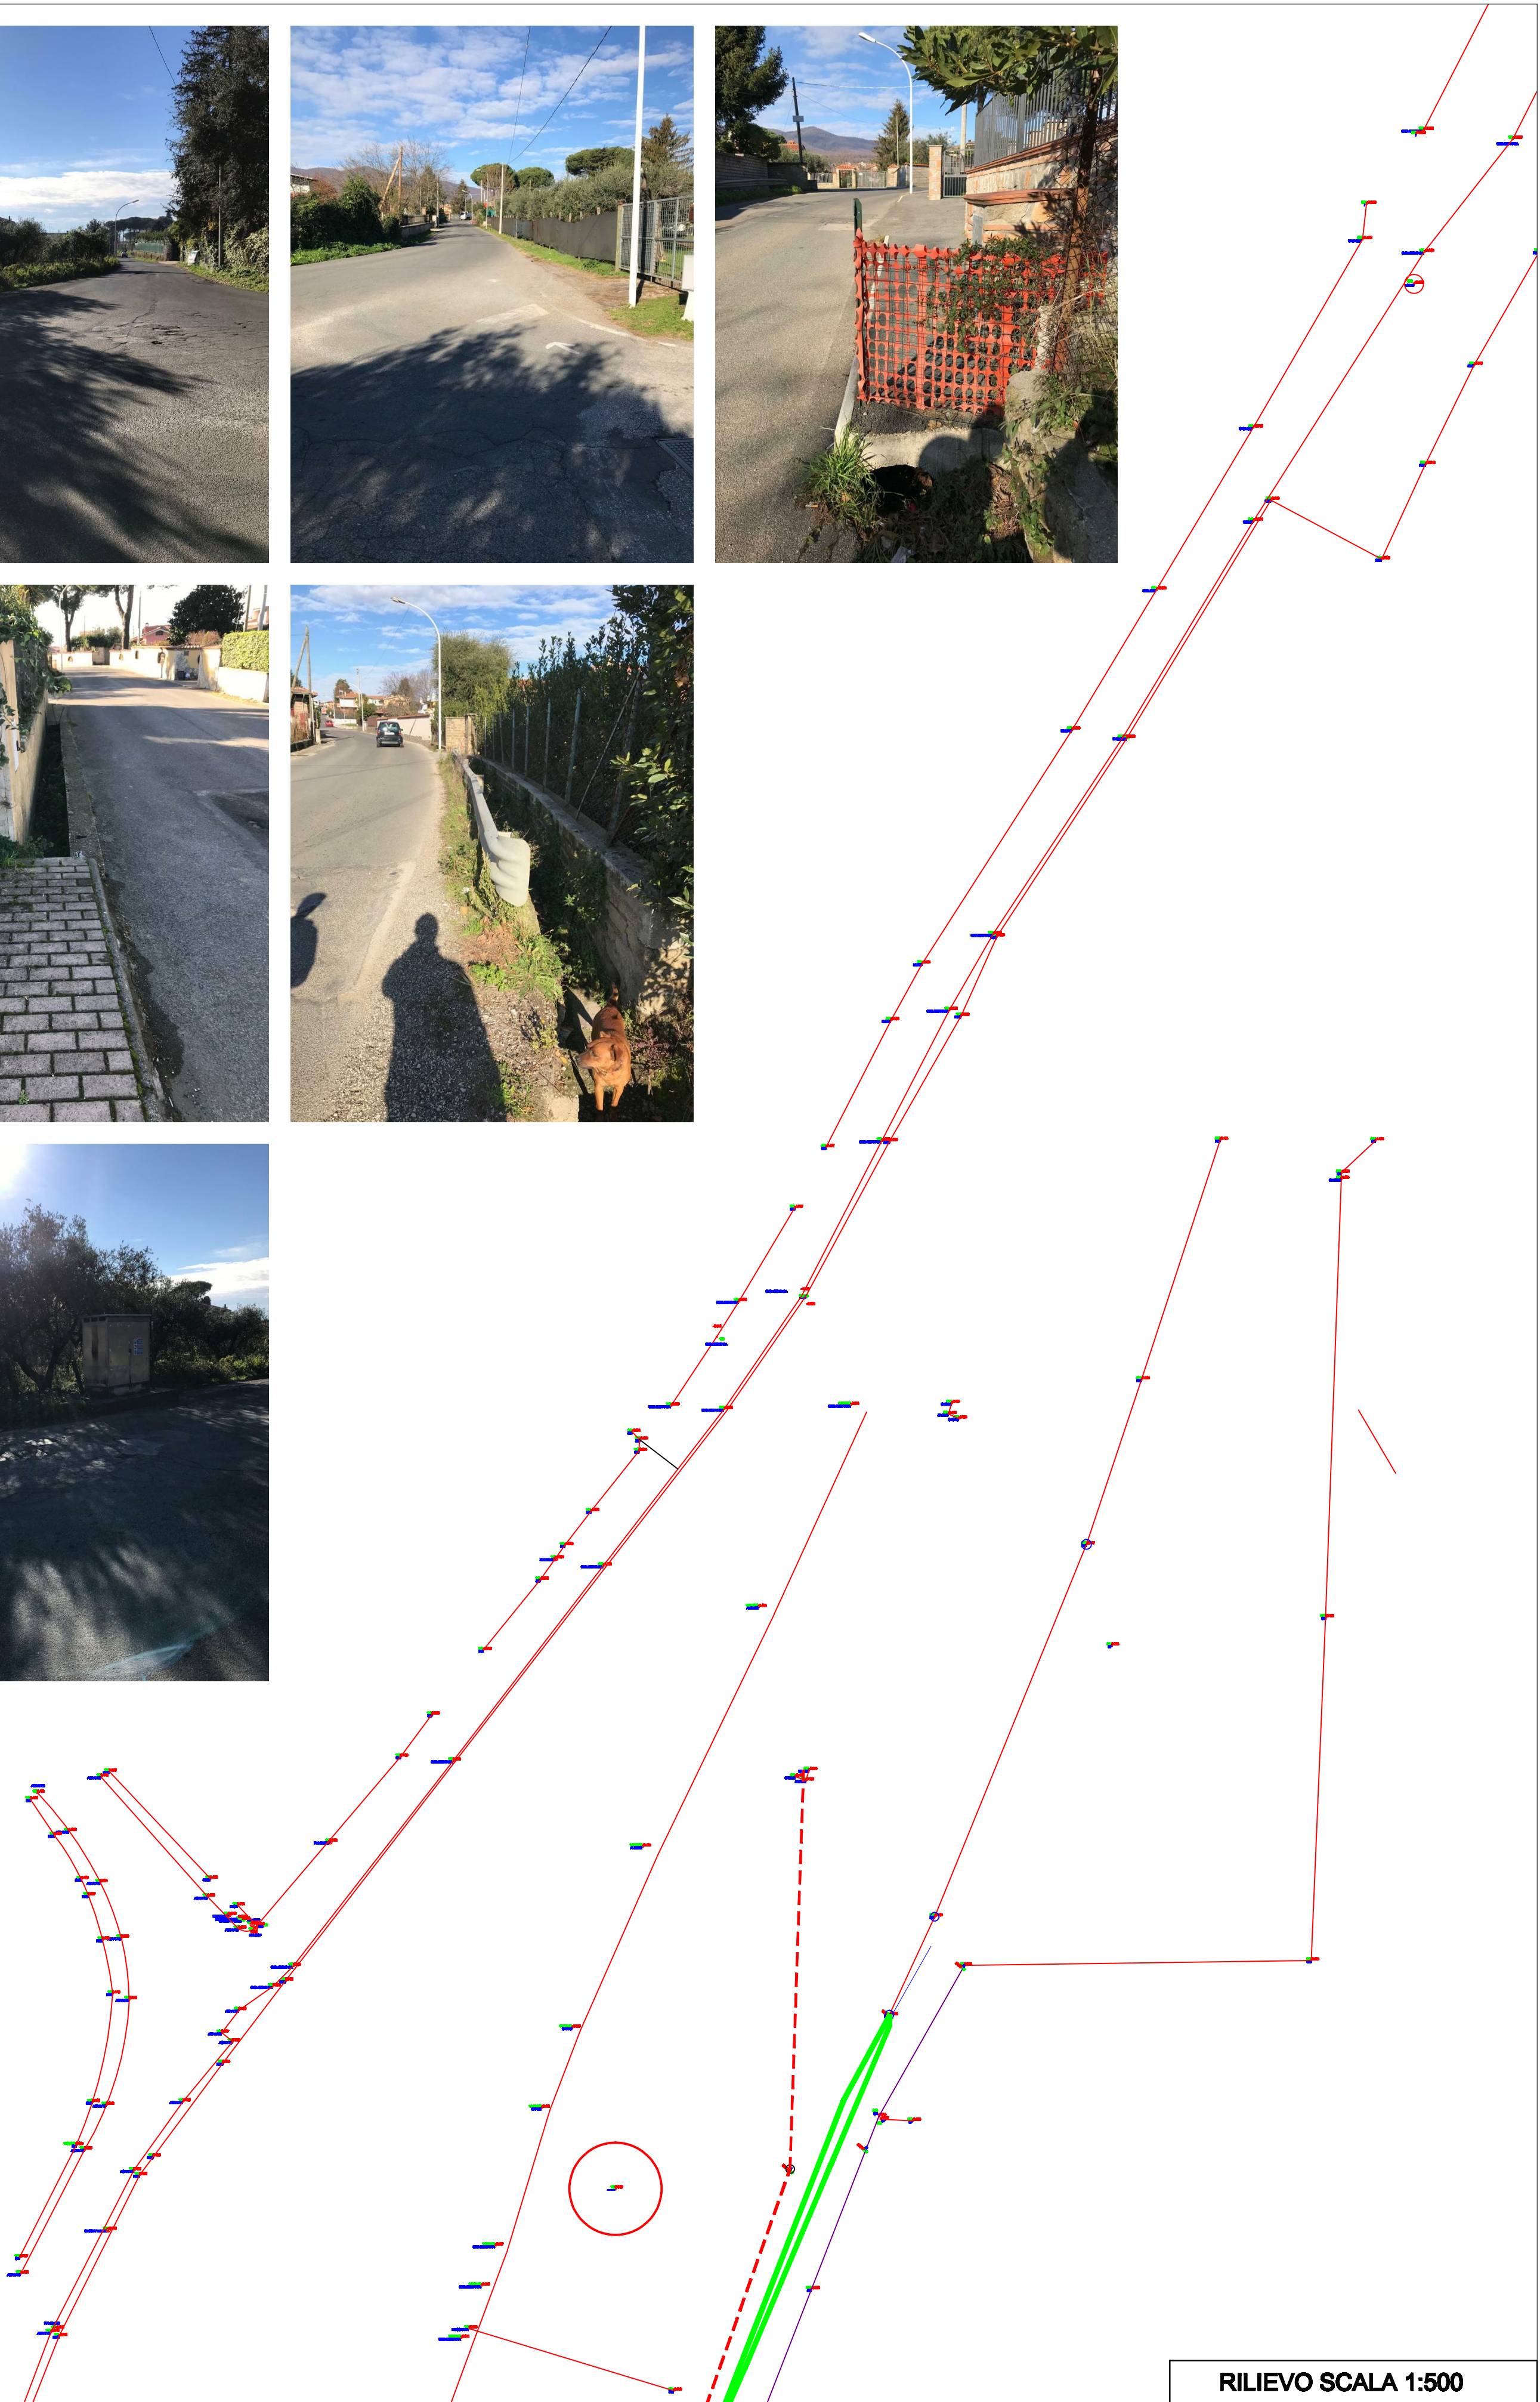

RILIEVO SCALA 1:500

REGIONE LAZIO



COMUNE DI LARIANO
(PROVINCIA DI ROMA)




Progetto per la messa in sicurezza dello svincolo
tra Via Alfredo Mastrella e via Colle Caglioli

PROGETTO ESECUTIVO (STRALCIO FUNZIONALE)

DESCRIZIONE DEI CONTENUTI DELLA TAVOLA:
Inquadramento Territoriale, Rilievo dello Stato di Fatto

PROGETTISTA

ing. Marco Panimolle
iscritto all'Ordine degli Ingegneri
di Roma al N° 21233

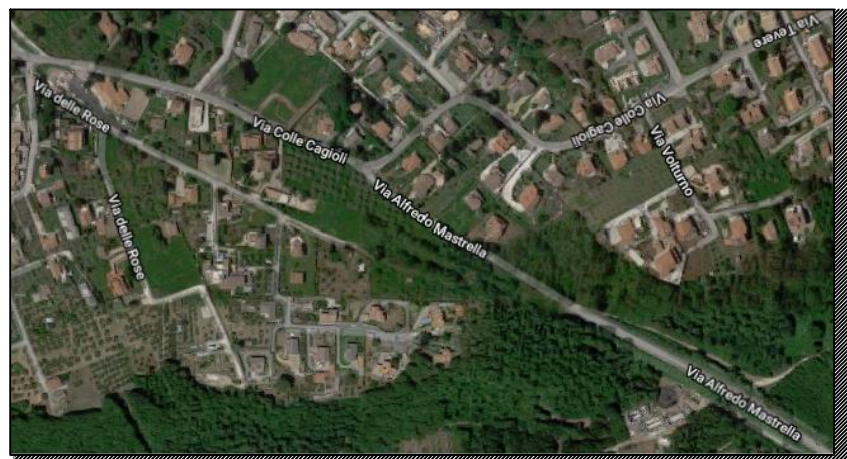

COMMITTENTE
COMUNE DI LARIANO

TAV. 1

Data Luglio 2019

Disegn. Ing. Marco Panimolle - Via Alfredo Mastrella n. 15, cap. 00178 Roma (RM) / tel. 06-4649100 - e-mail: marco.panimolle@uniroma2.it
Il presente disegno è di esclusiva proprietà dell'autore. La sua riproduzione o l'uso non autorizzato costituisce reato penale e civile.