PIANTA - SCALA 1:500

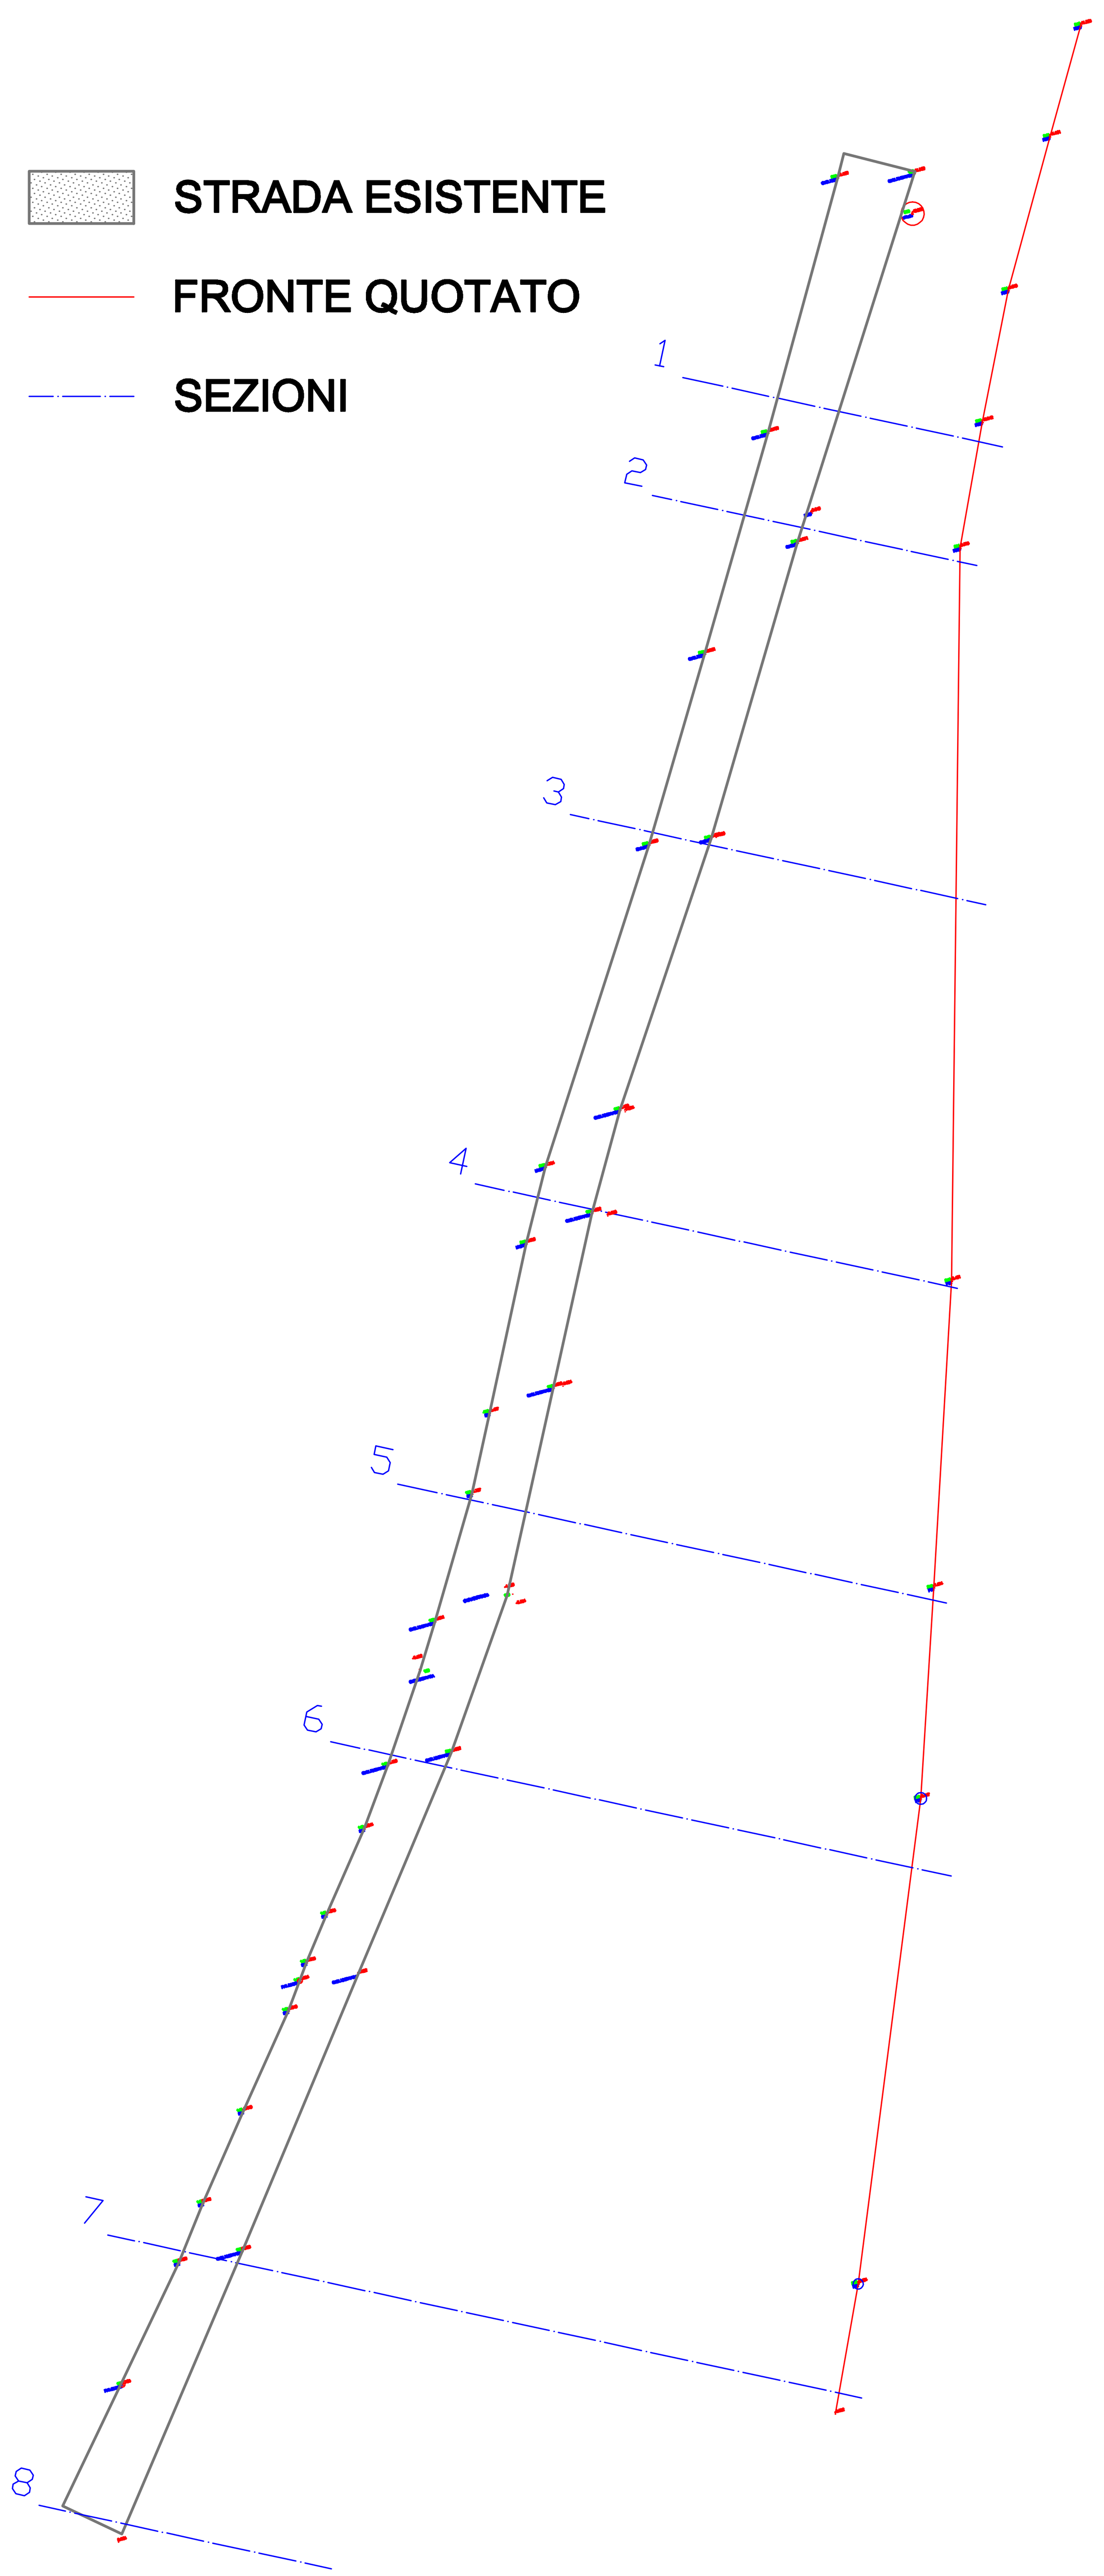

SEZIONE 1
SCALA 1:100

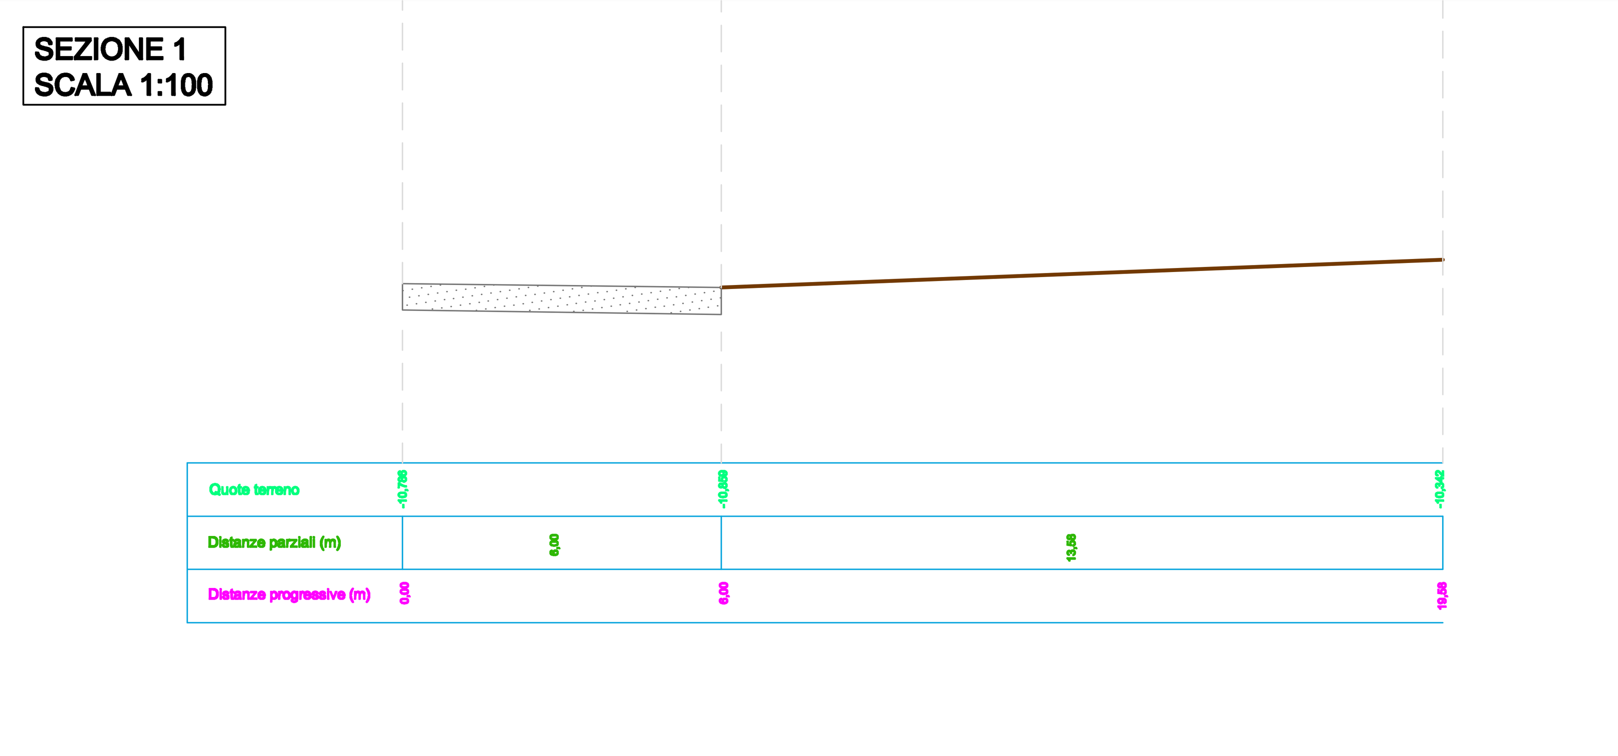

SEZIONE 2
SCALA 1:100

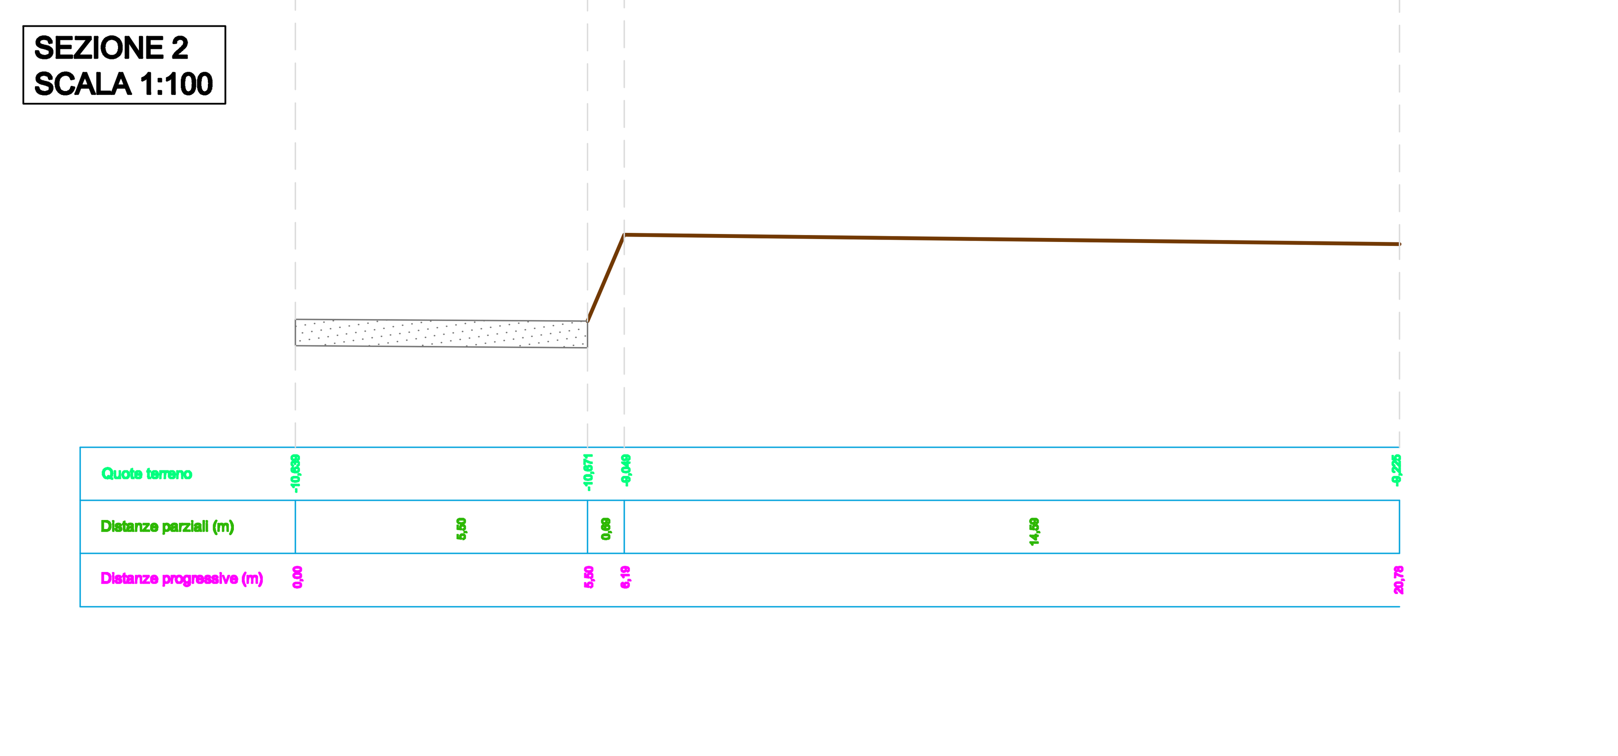

SEZIONE 3
SCALA 1:100

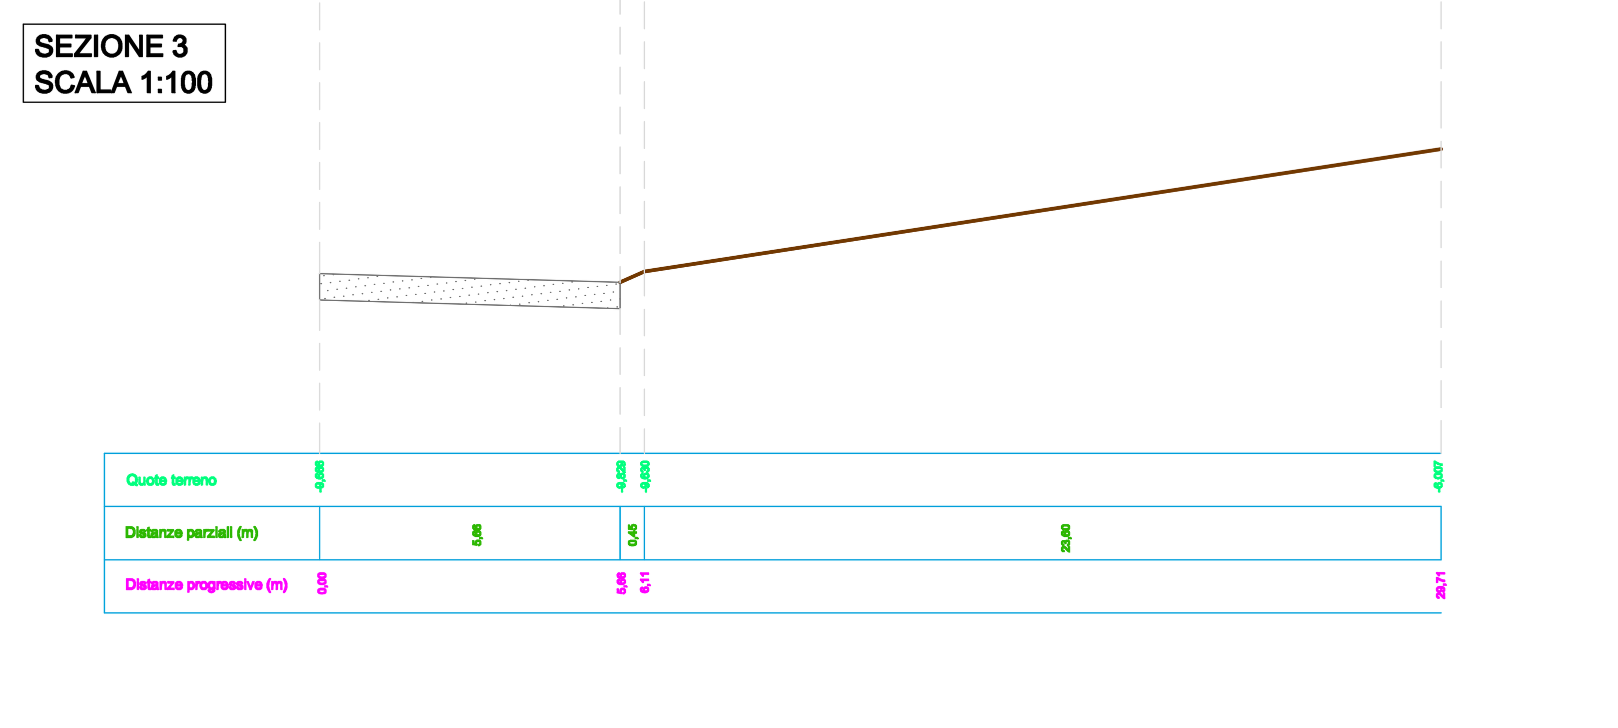

SEZIONE 4
SCALA 1:100

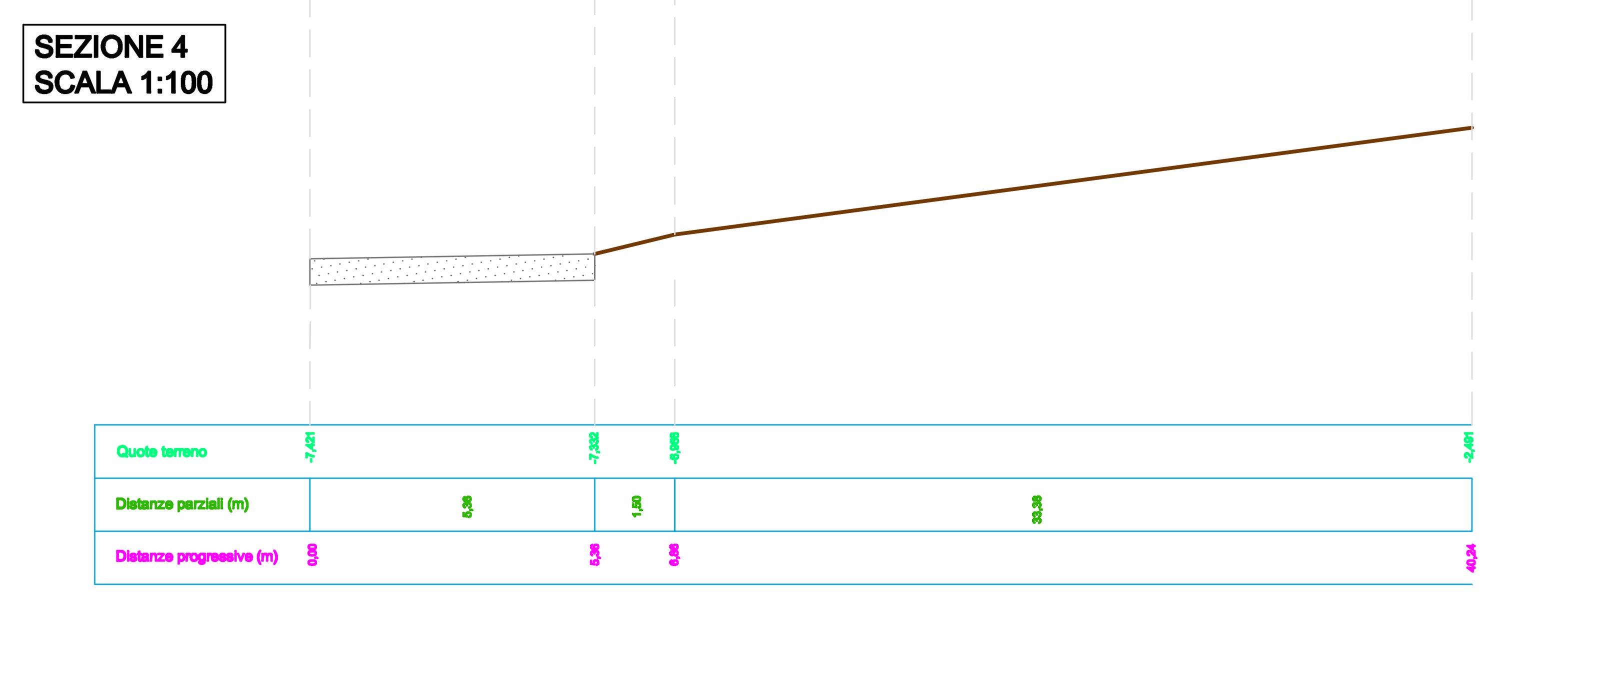

SEZIONE 5
SCALA 1:100

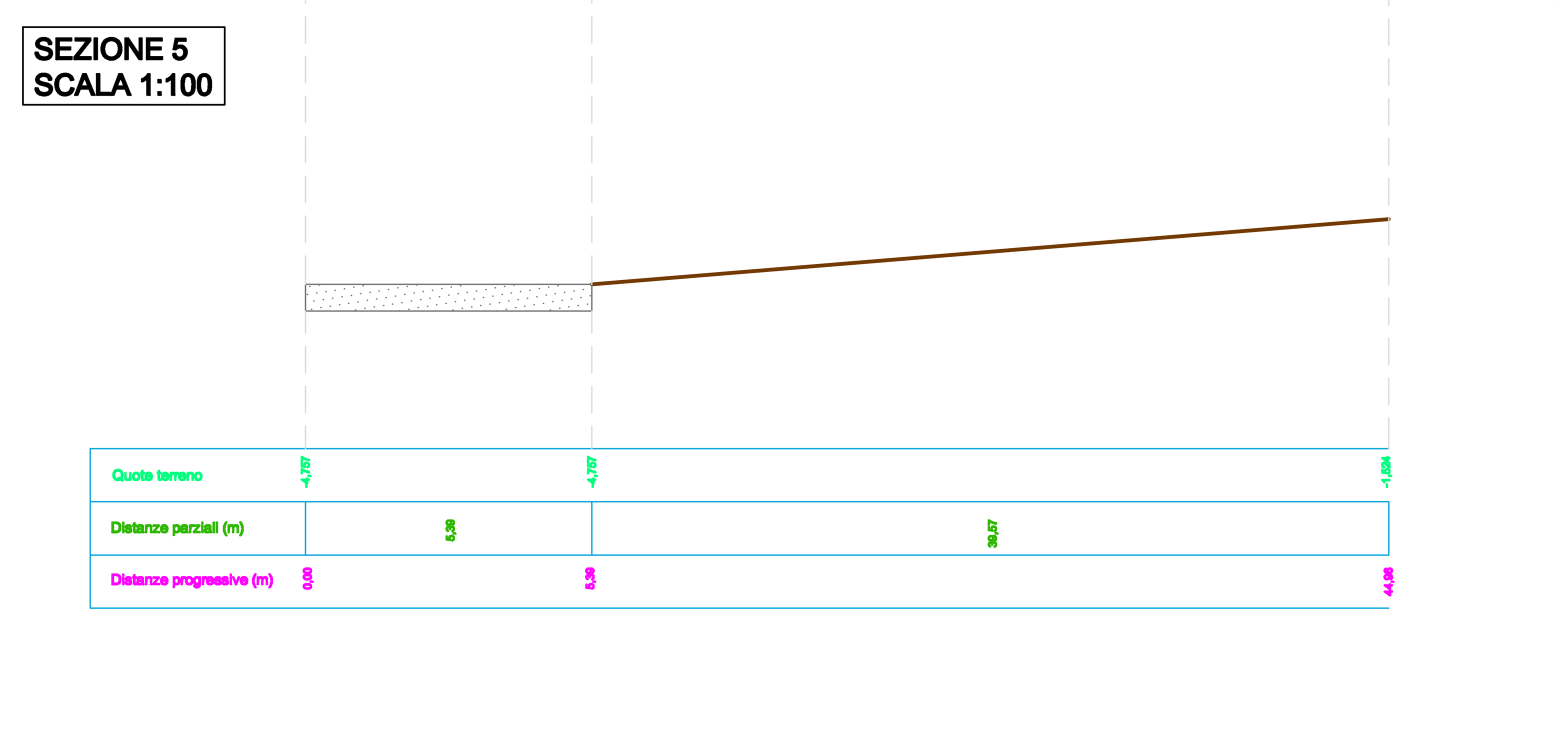

SEZIONE 6
SCALA 1:100

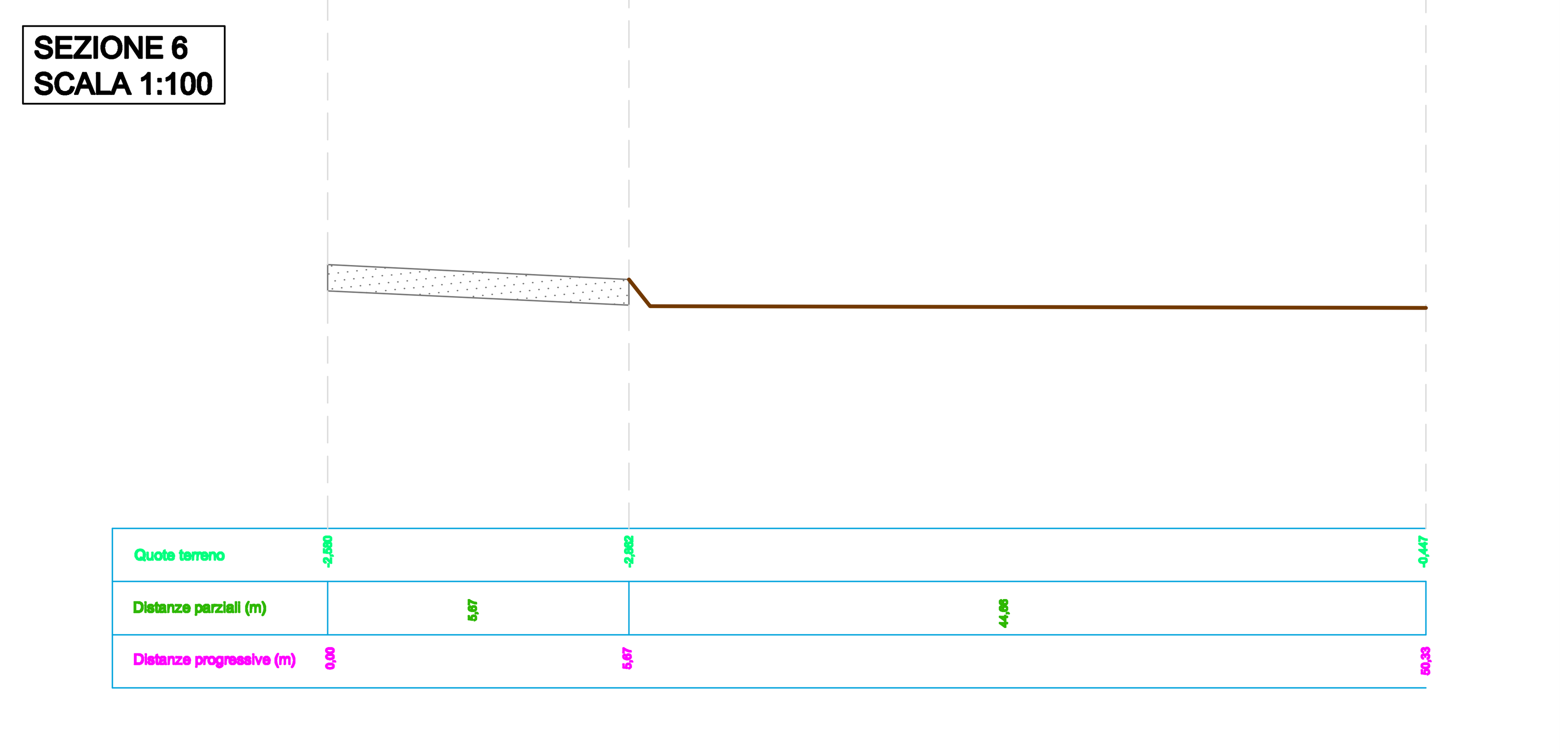

SEZIONE 7
SCALA 1:100

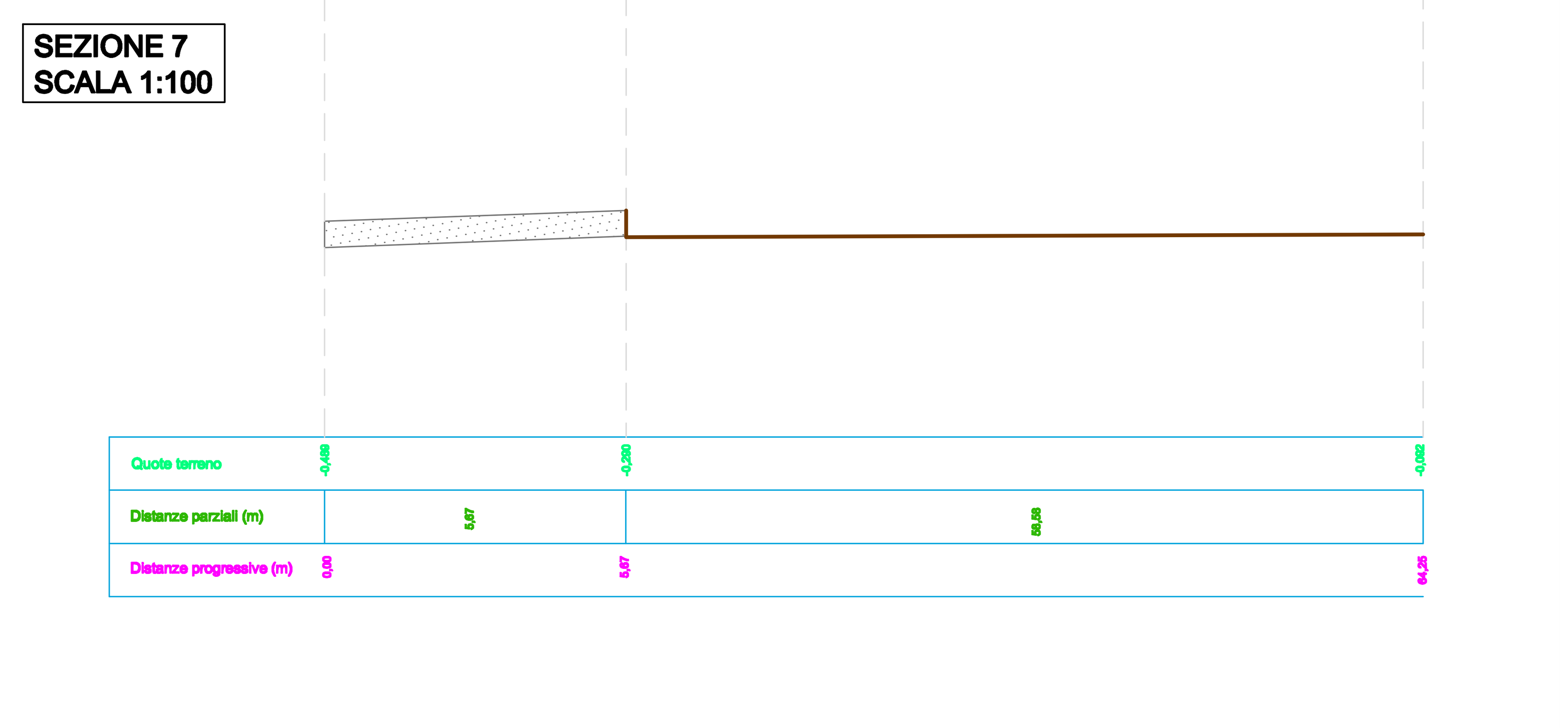

SEZIONE 8
SCALA 1:100

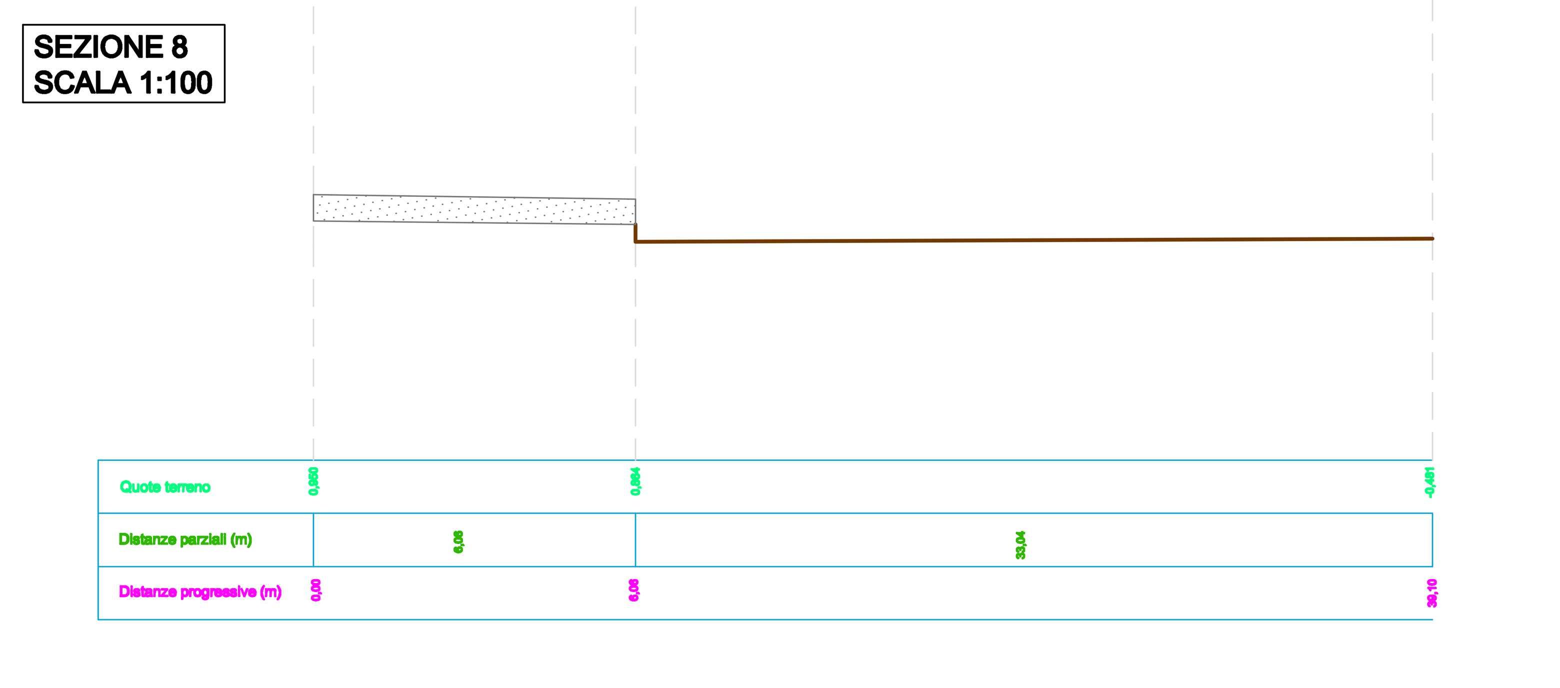

REGIONE LAZIO

COMUNE DI LARIANO
(PROVINCIA DI ROMA)

Progetto per la messa in sicurezza dello svincolo tra Via Alfredo Mastrella e via Colle Cagioli

PROGETTO ESECUTIVO (STRALCIO FUNZIONALE)

DESCRIZIONE DEI CONTENUTI DELLA TAVOLA:
PROGETTO STRADALE - Pianta, Sezioni Ante-Operam

PROGETTISTA
ing. Marco Panimolle
Iscritto all'Ordine degli Ingegneri di Roma al N° 21233

Collaboratori:
EOS srl

COMMITTENTE
COMUNE DI LARIANO

TAV. 2

Data Luglio 2019

Dott. Ing. Marco Panimolle - via Alfredo Ascoli n. 13, cap: 00173 Roma (RM) / tel. 349.4649100 - e-mail: marco.panimolle@tin.it
Il presente disegno è di esclusiva proprietà dell'autore. La sua riproduzione o l'uso non espressamente autorizzato sono vietati a norma di legge.