

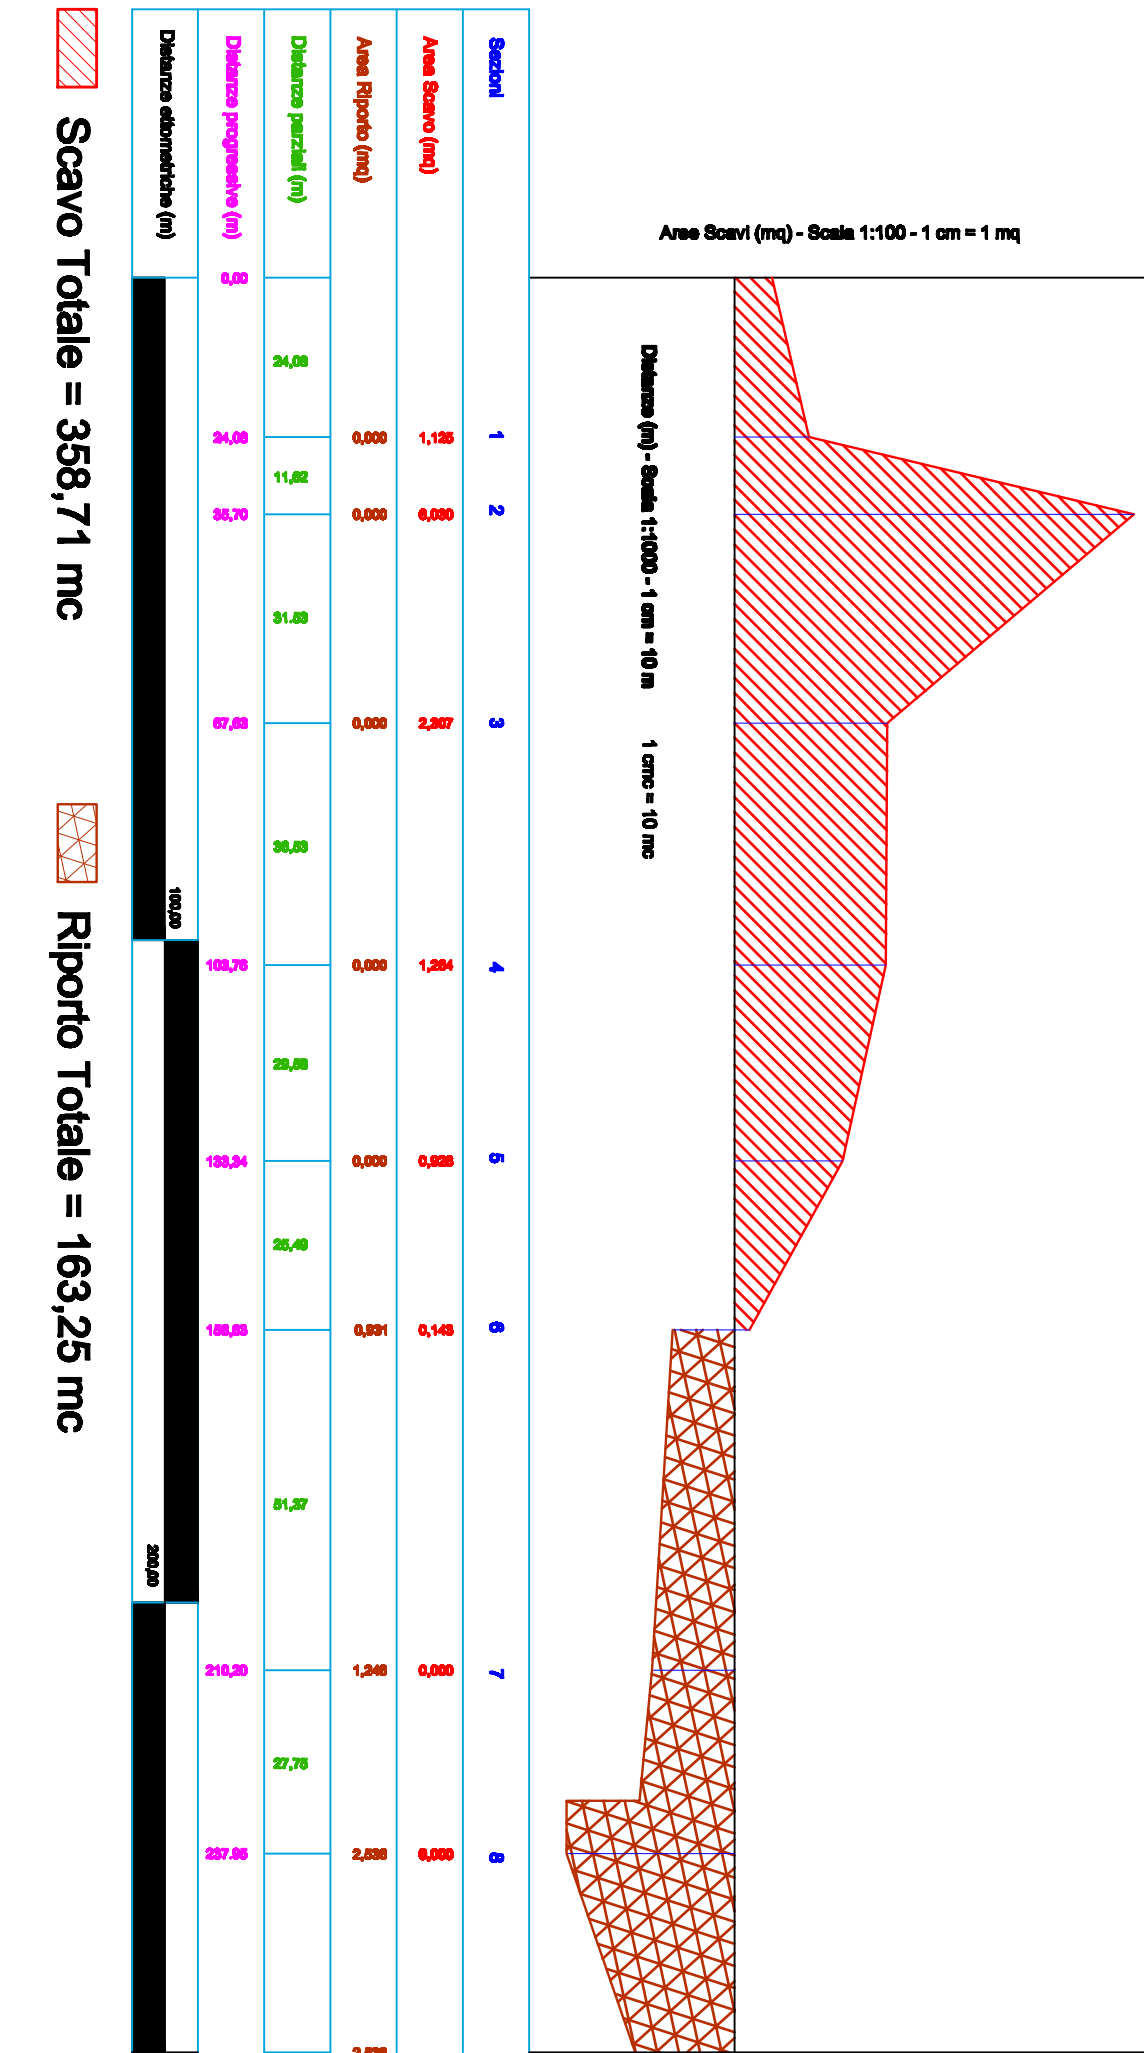


DIAGRAMMA DEI VOLUMI

PIANTA - SCALA 1:500

STRADA ESISTENTE

AMPLIAMENTO



NUOVA STRADA

FRONTE QUOTATO

NUOVO PROFILO












SEZIONI

Superficie strada esistente
1306 mq
Superficie strada da realizzare
667 mq
Superficie totale
1306 + 667 = 1973 mq

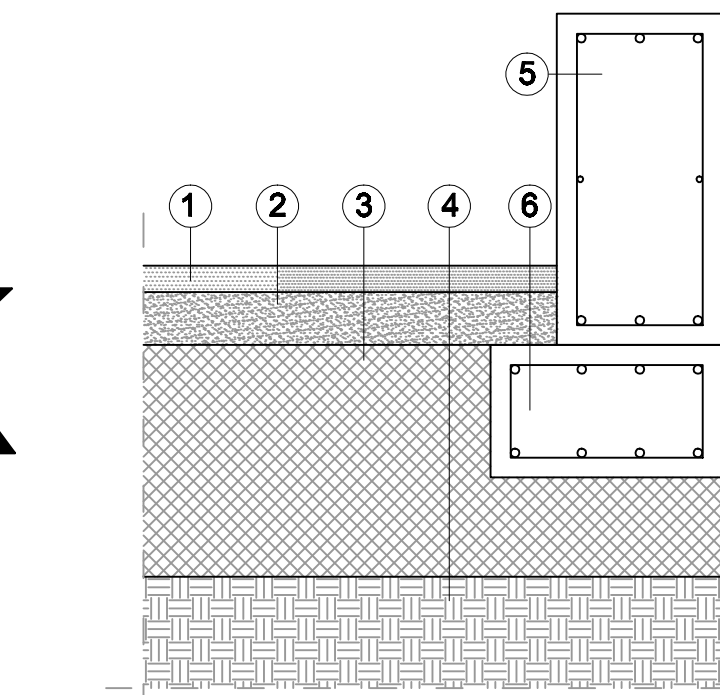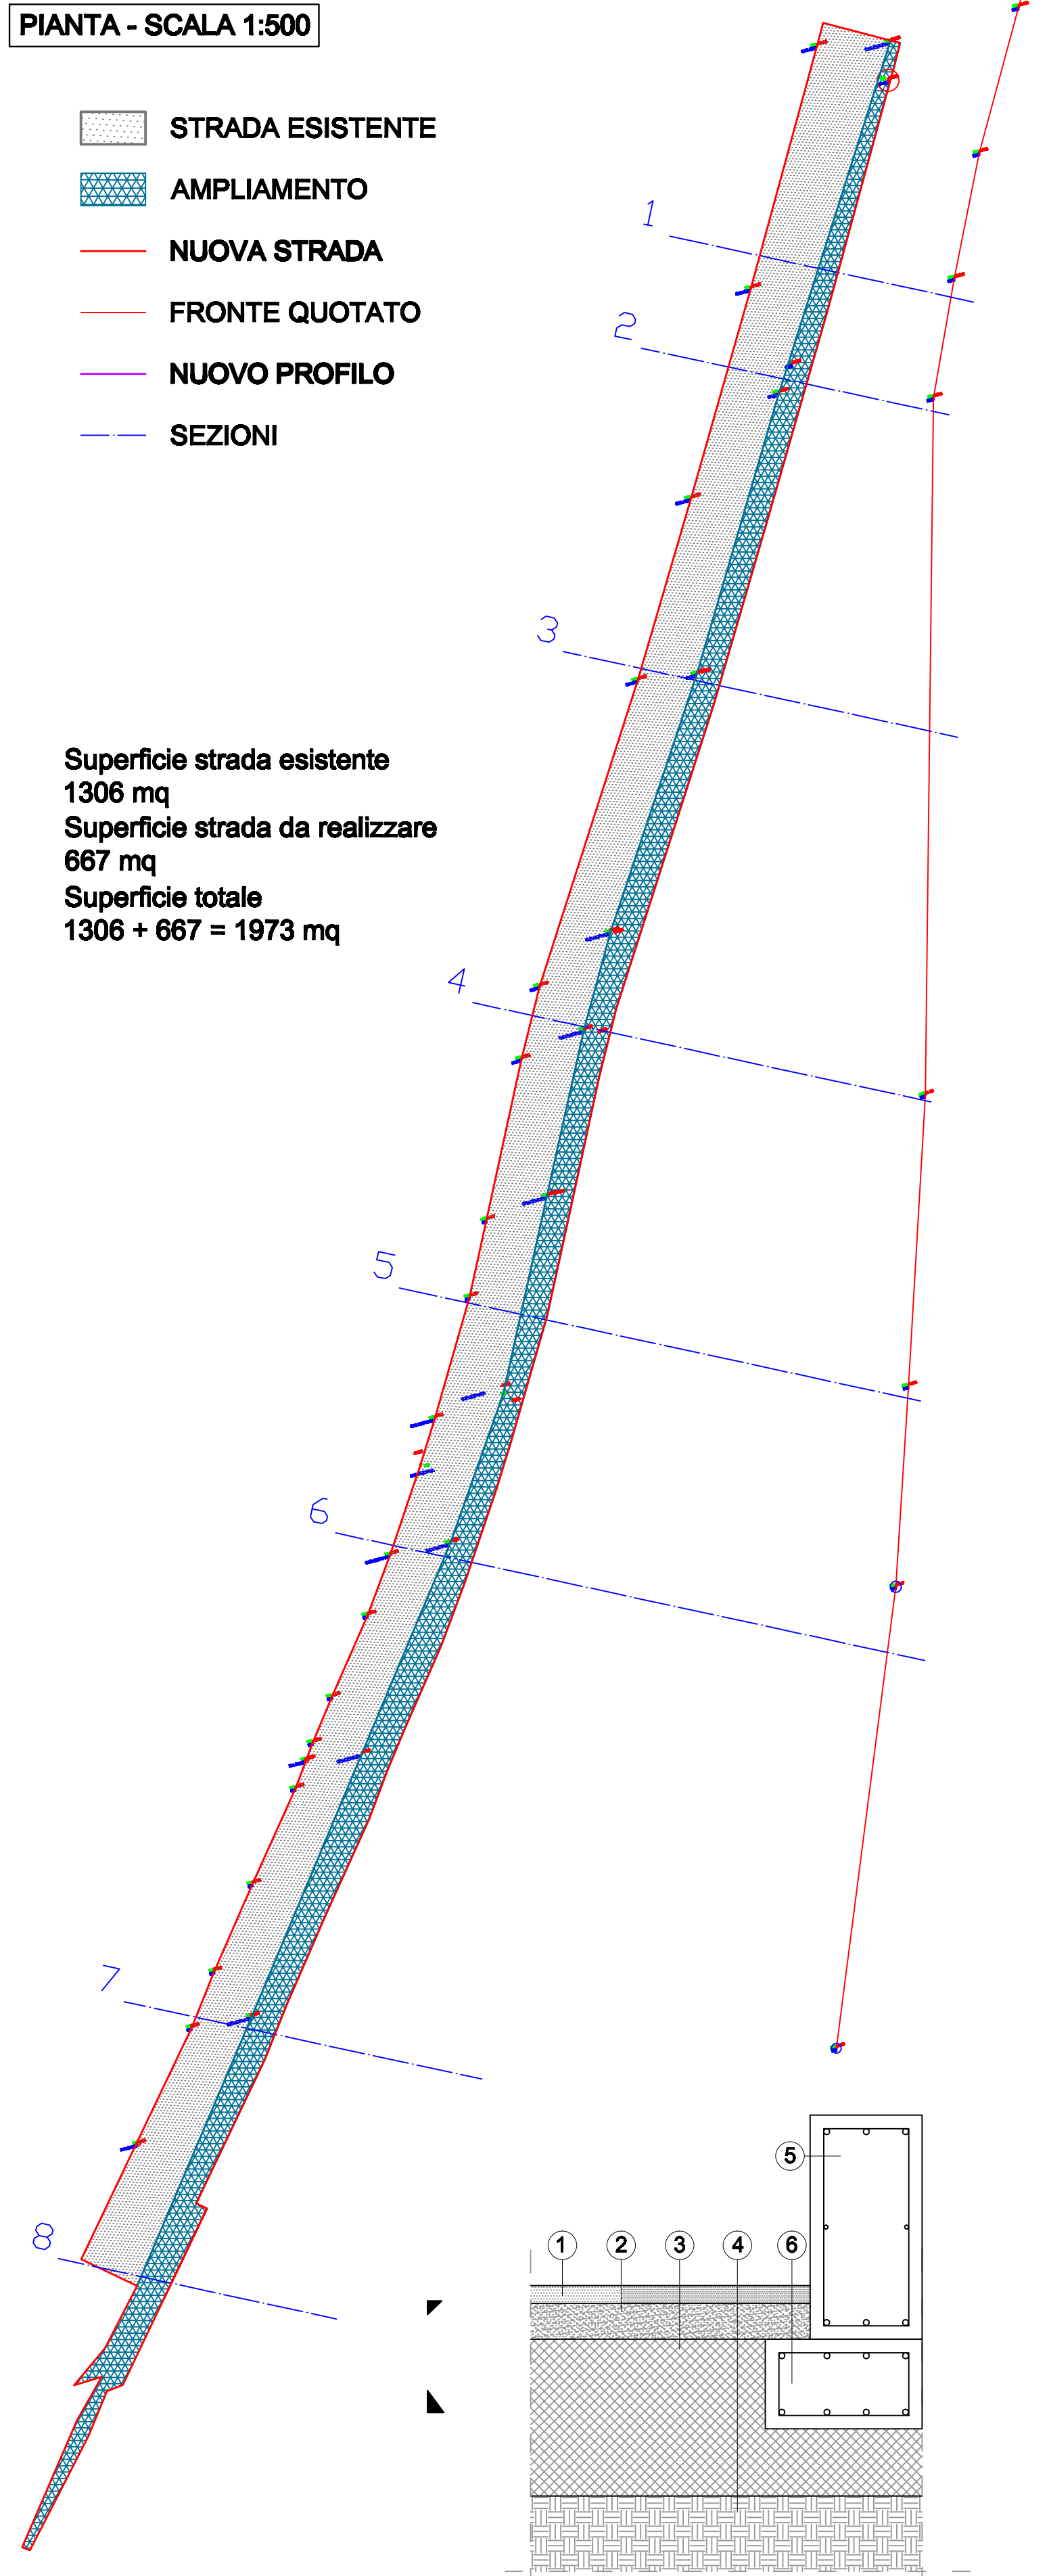

SEZIONE TRASVERSALE NUOVO TRATTO STRADALE

- strato di usura in conglomerato bituminoso, spessore 4 cm;
- strato di collegamento (bindar) in conglomerato bituminoso, spessore 8 cm;
- fondazione stradale in misto granulare stabilizzato di cava con legante naturale, spessore 35 cm;
- terreno vegetale;
- Ciglio bordo strada 25x50;
- Fondazione dritto bordo strada 35x50;

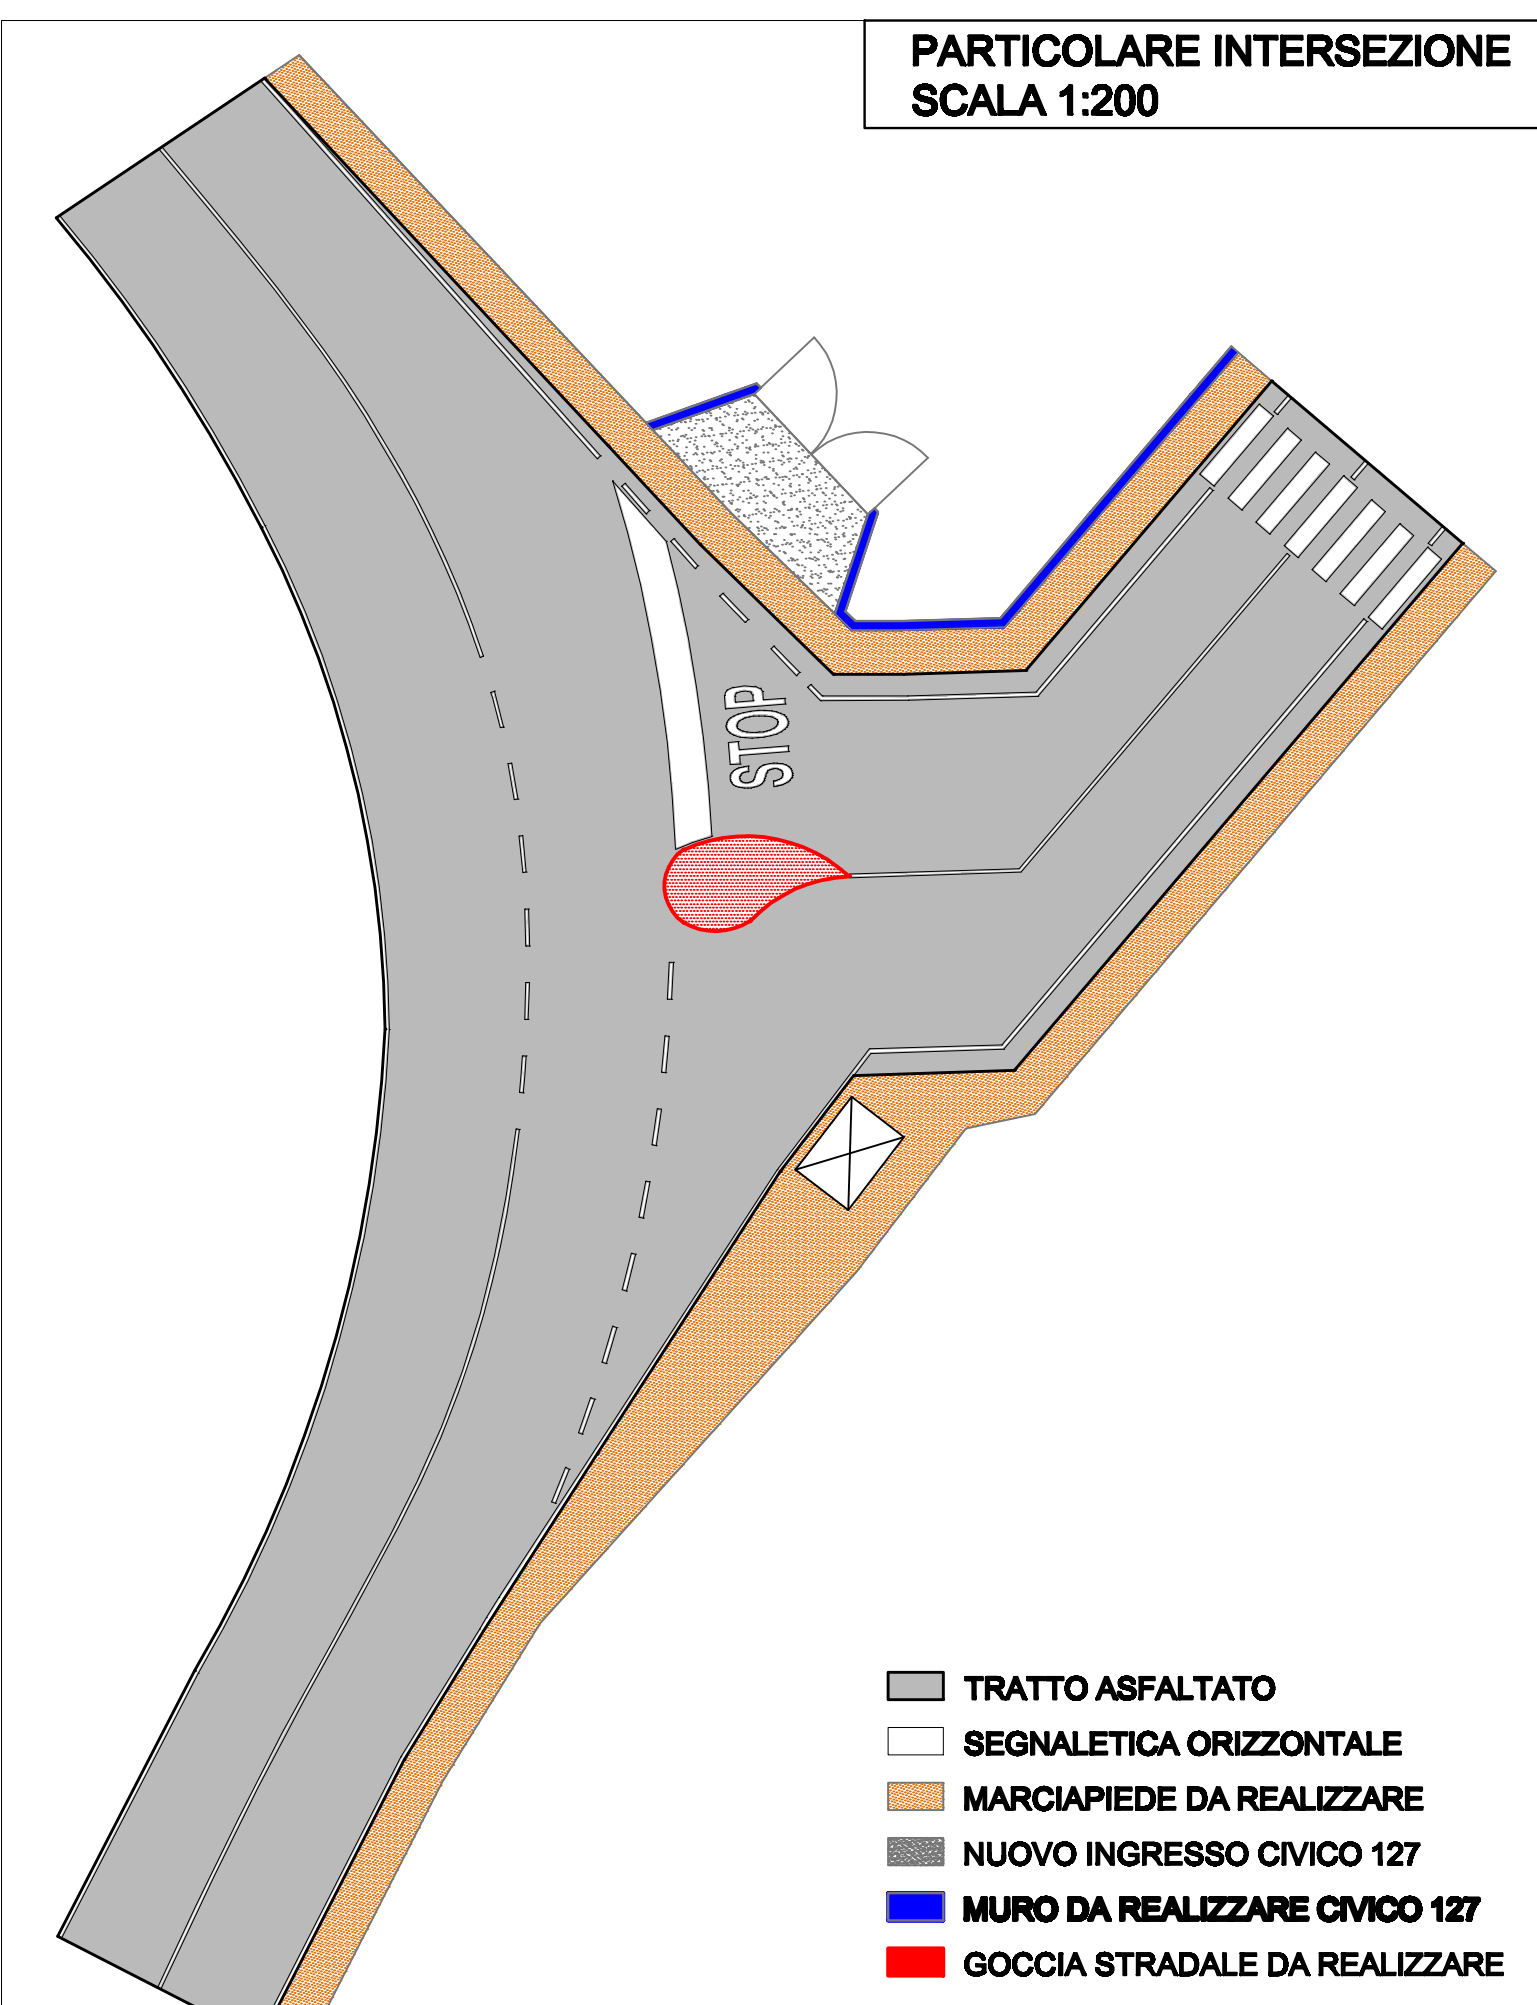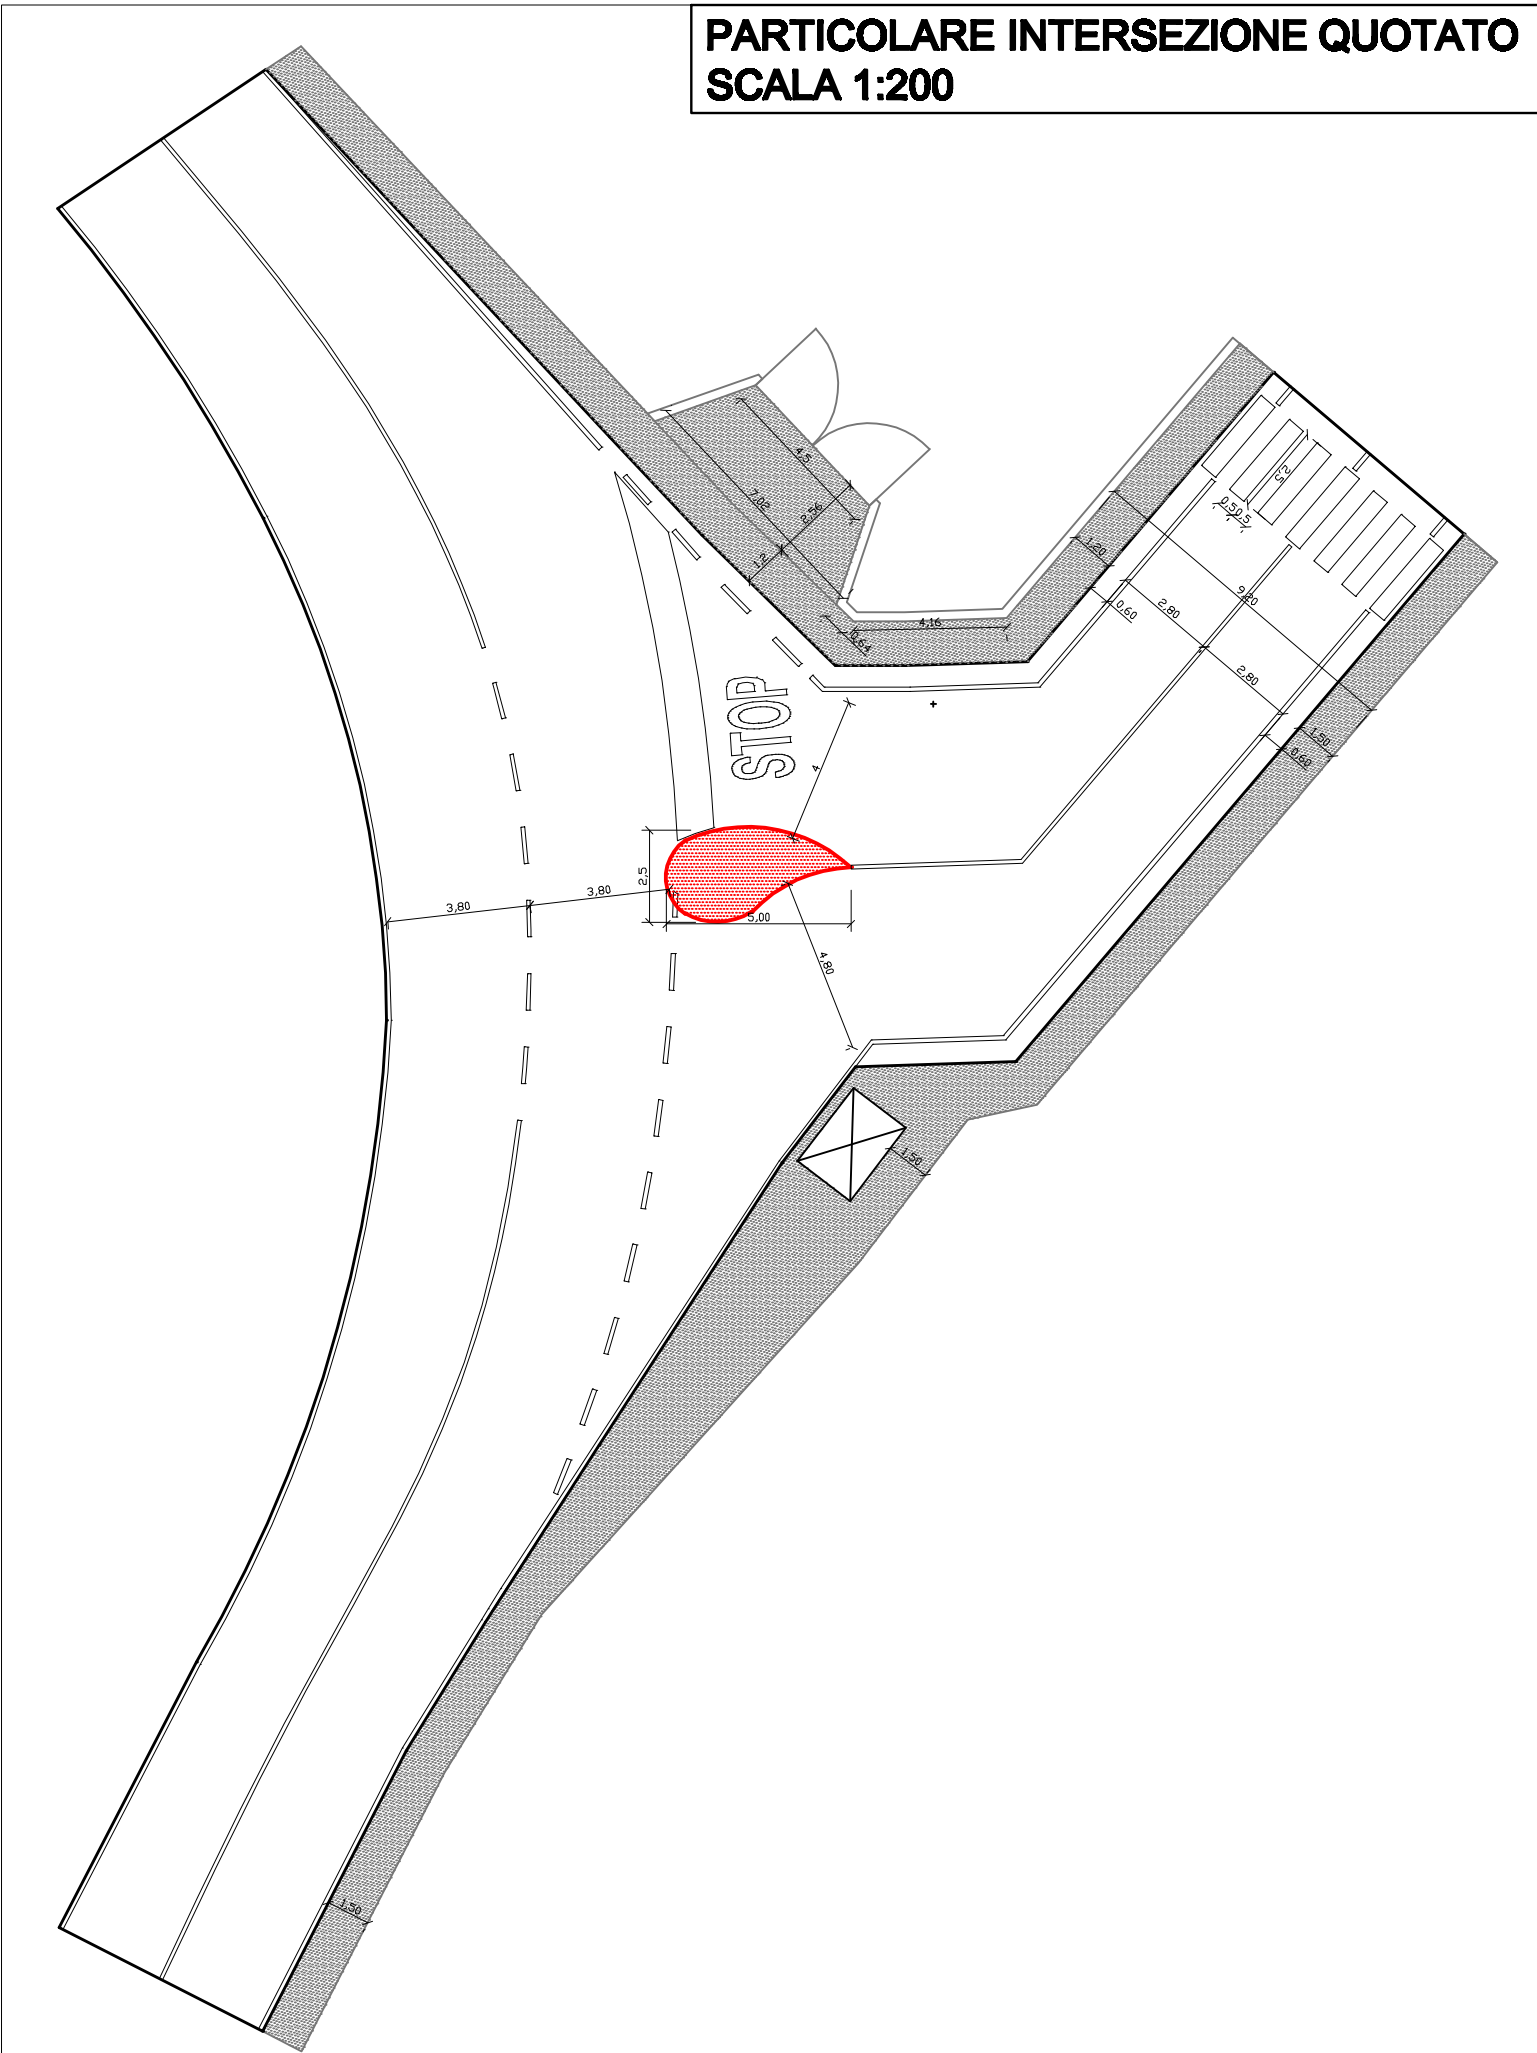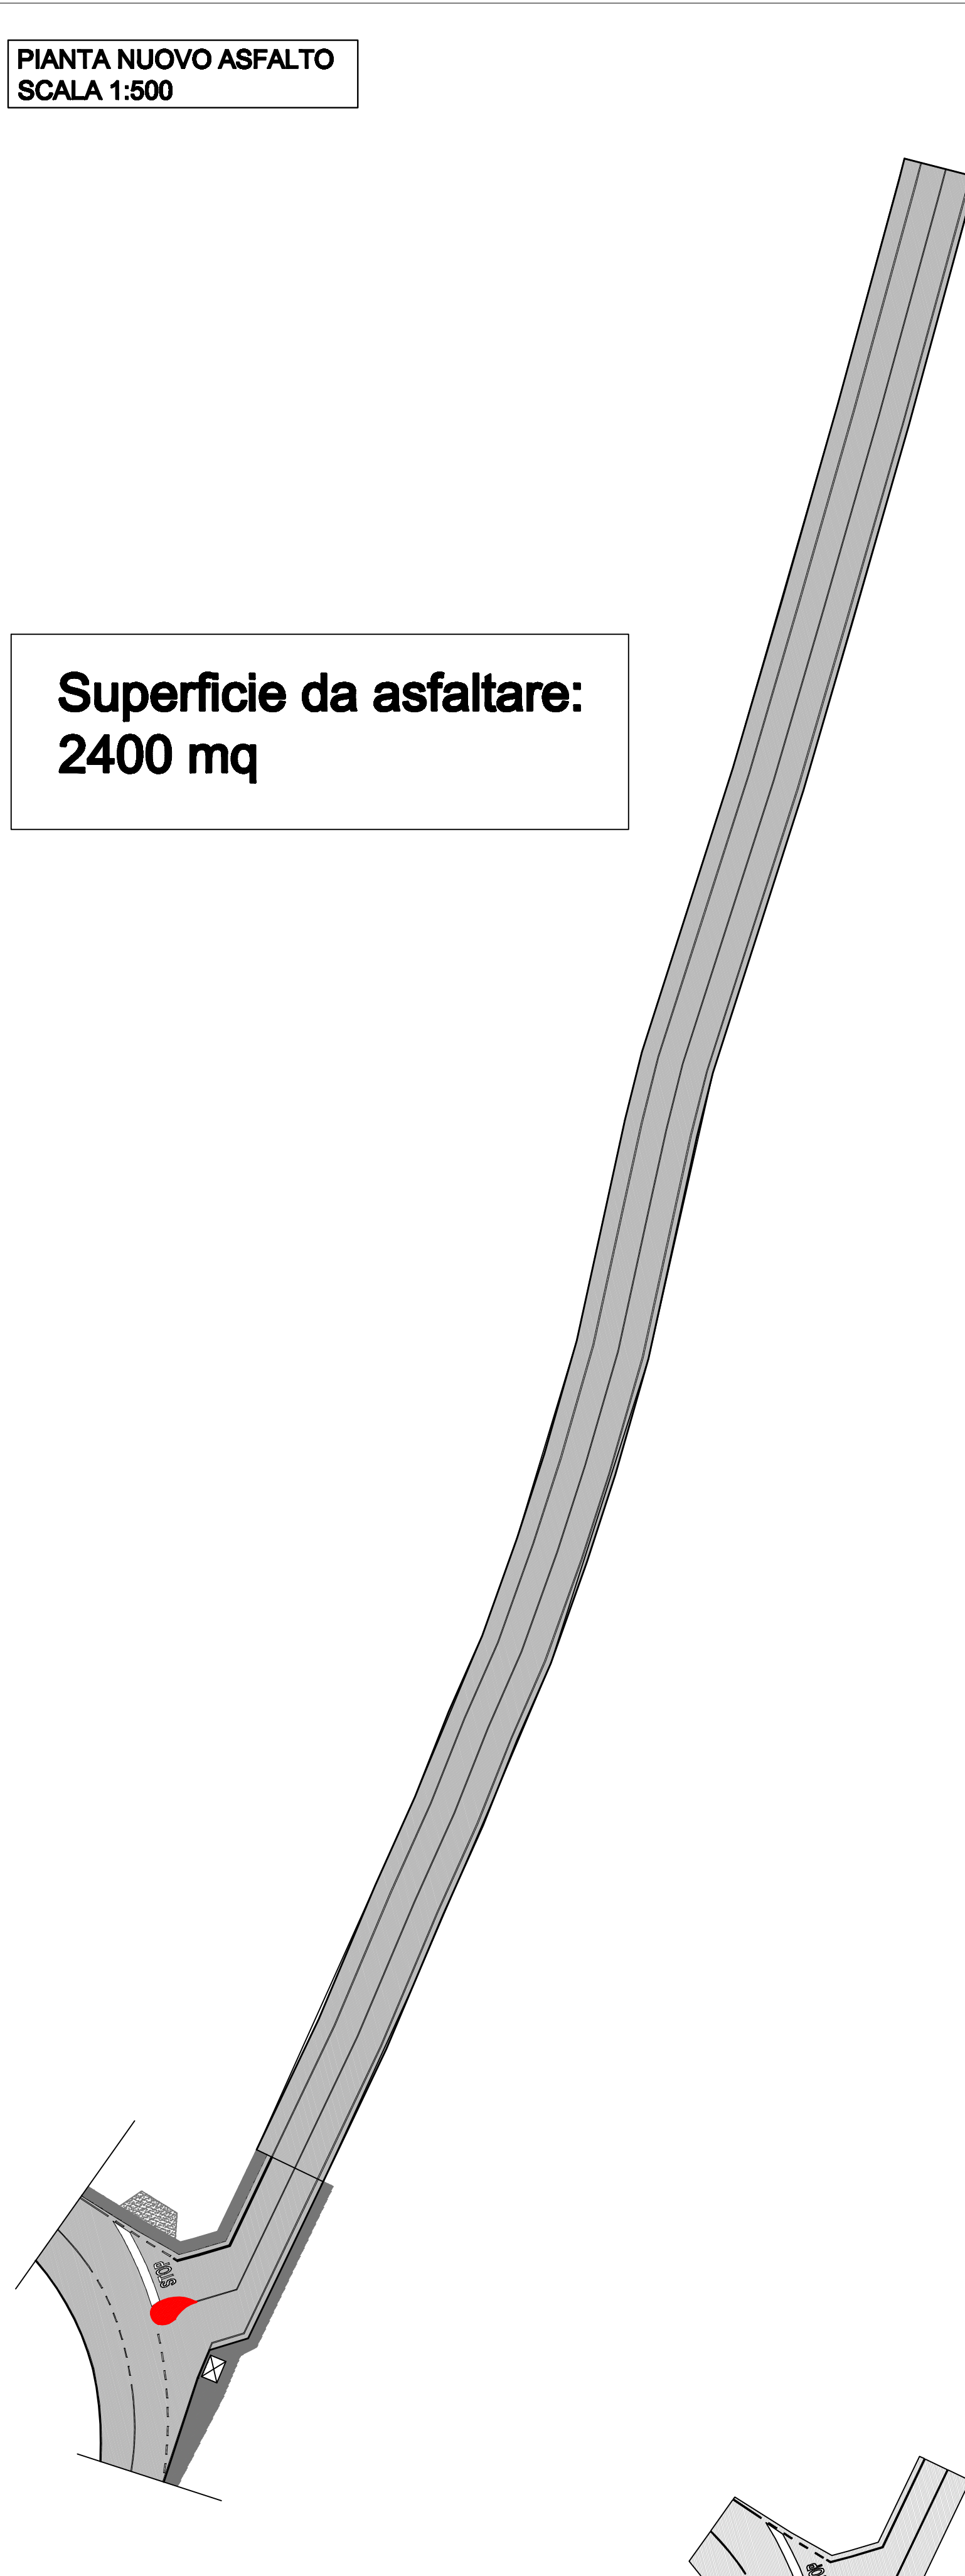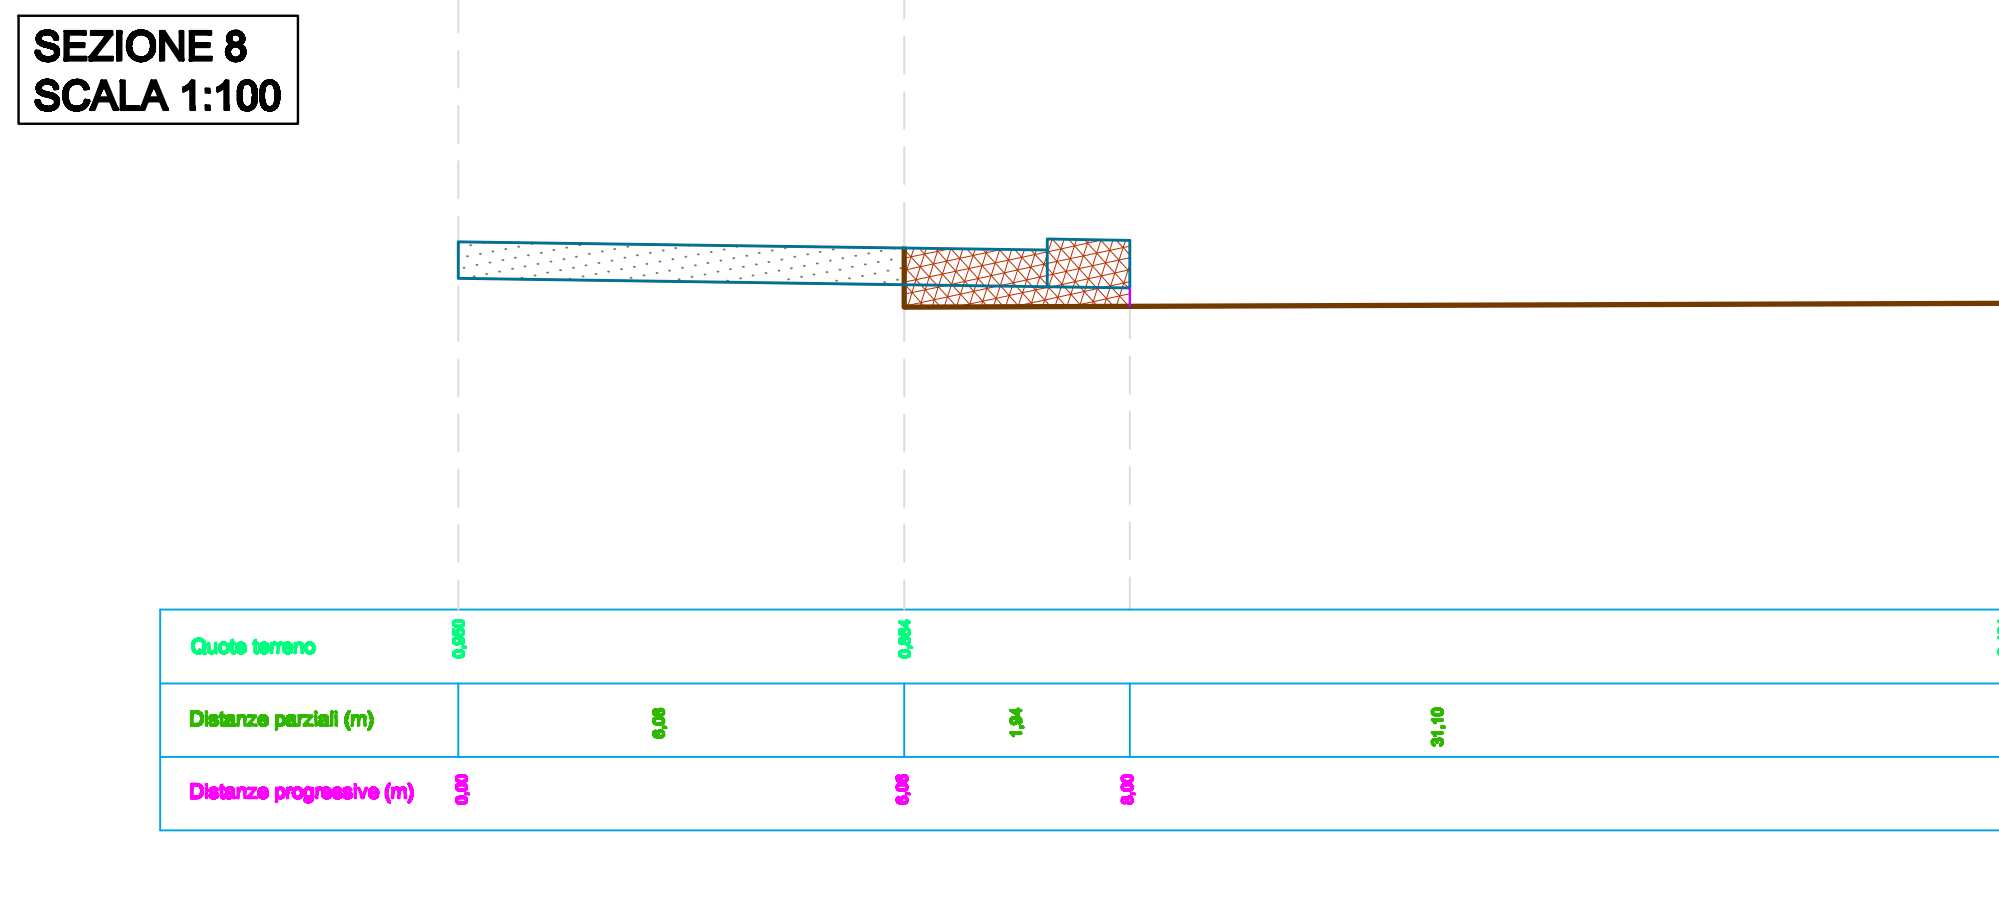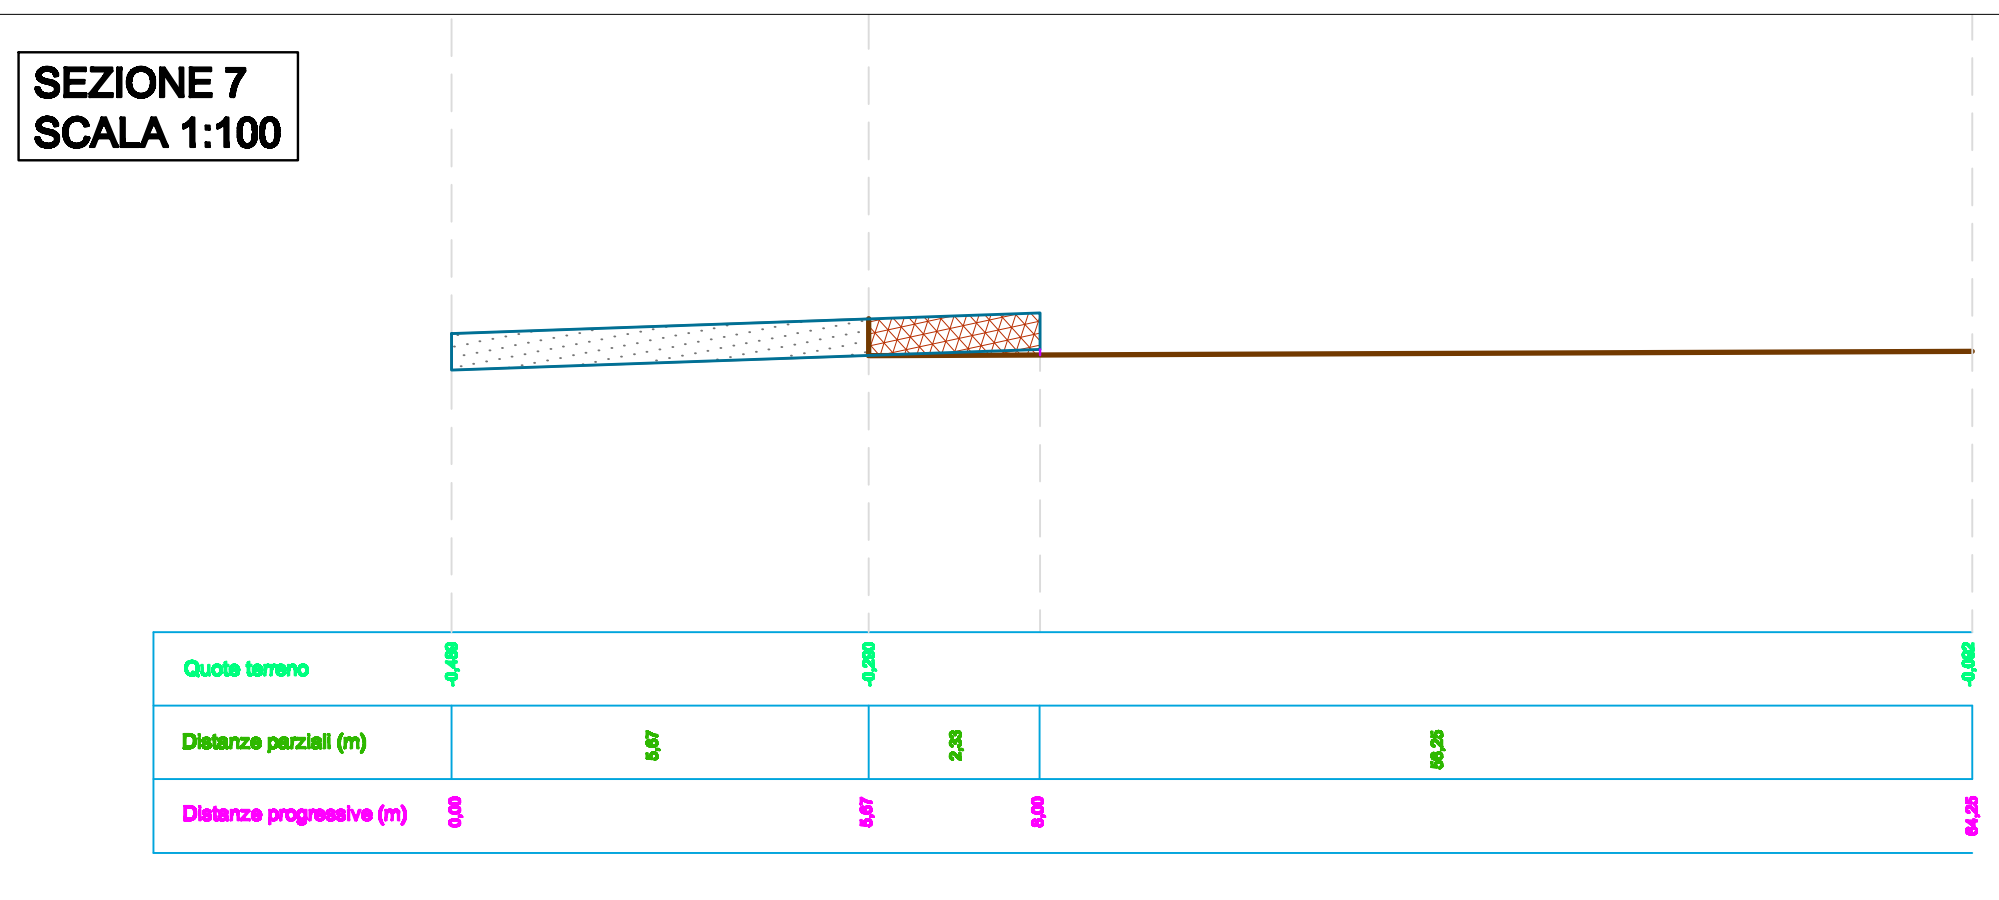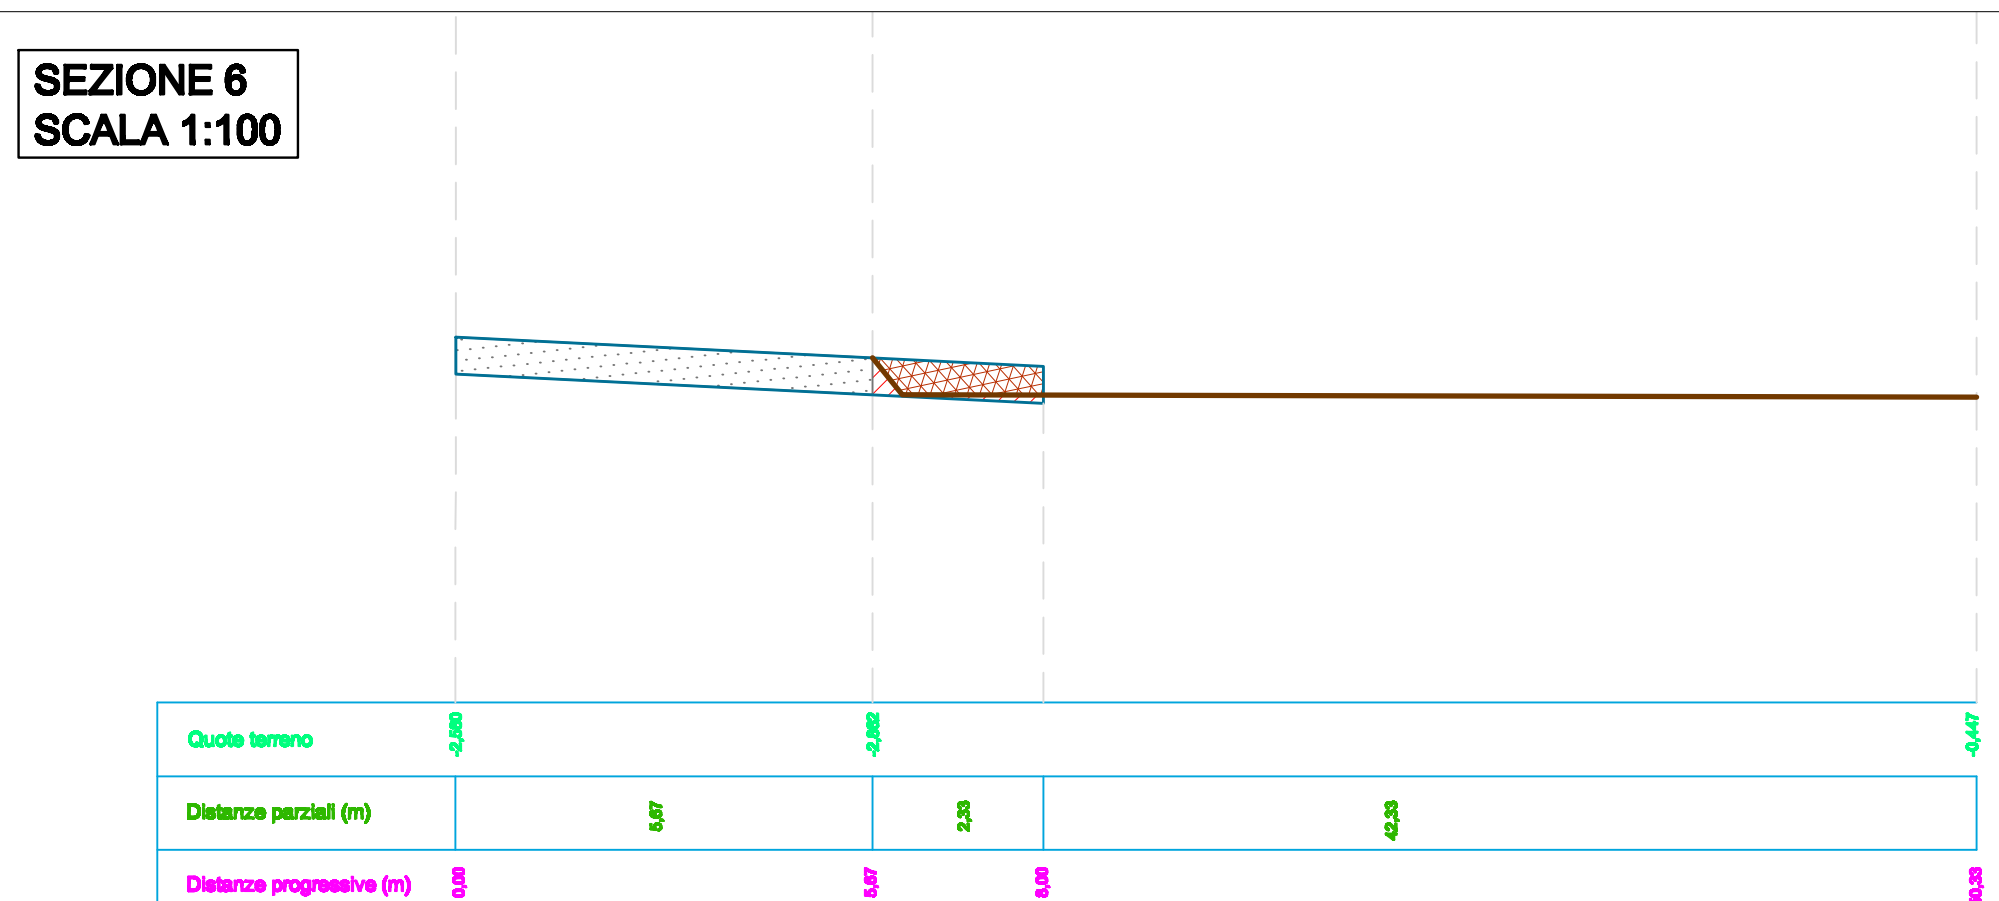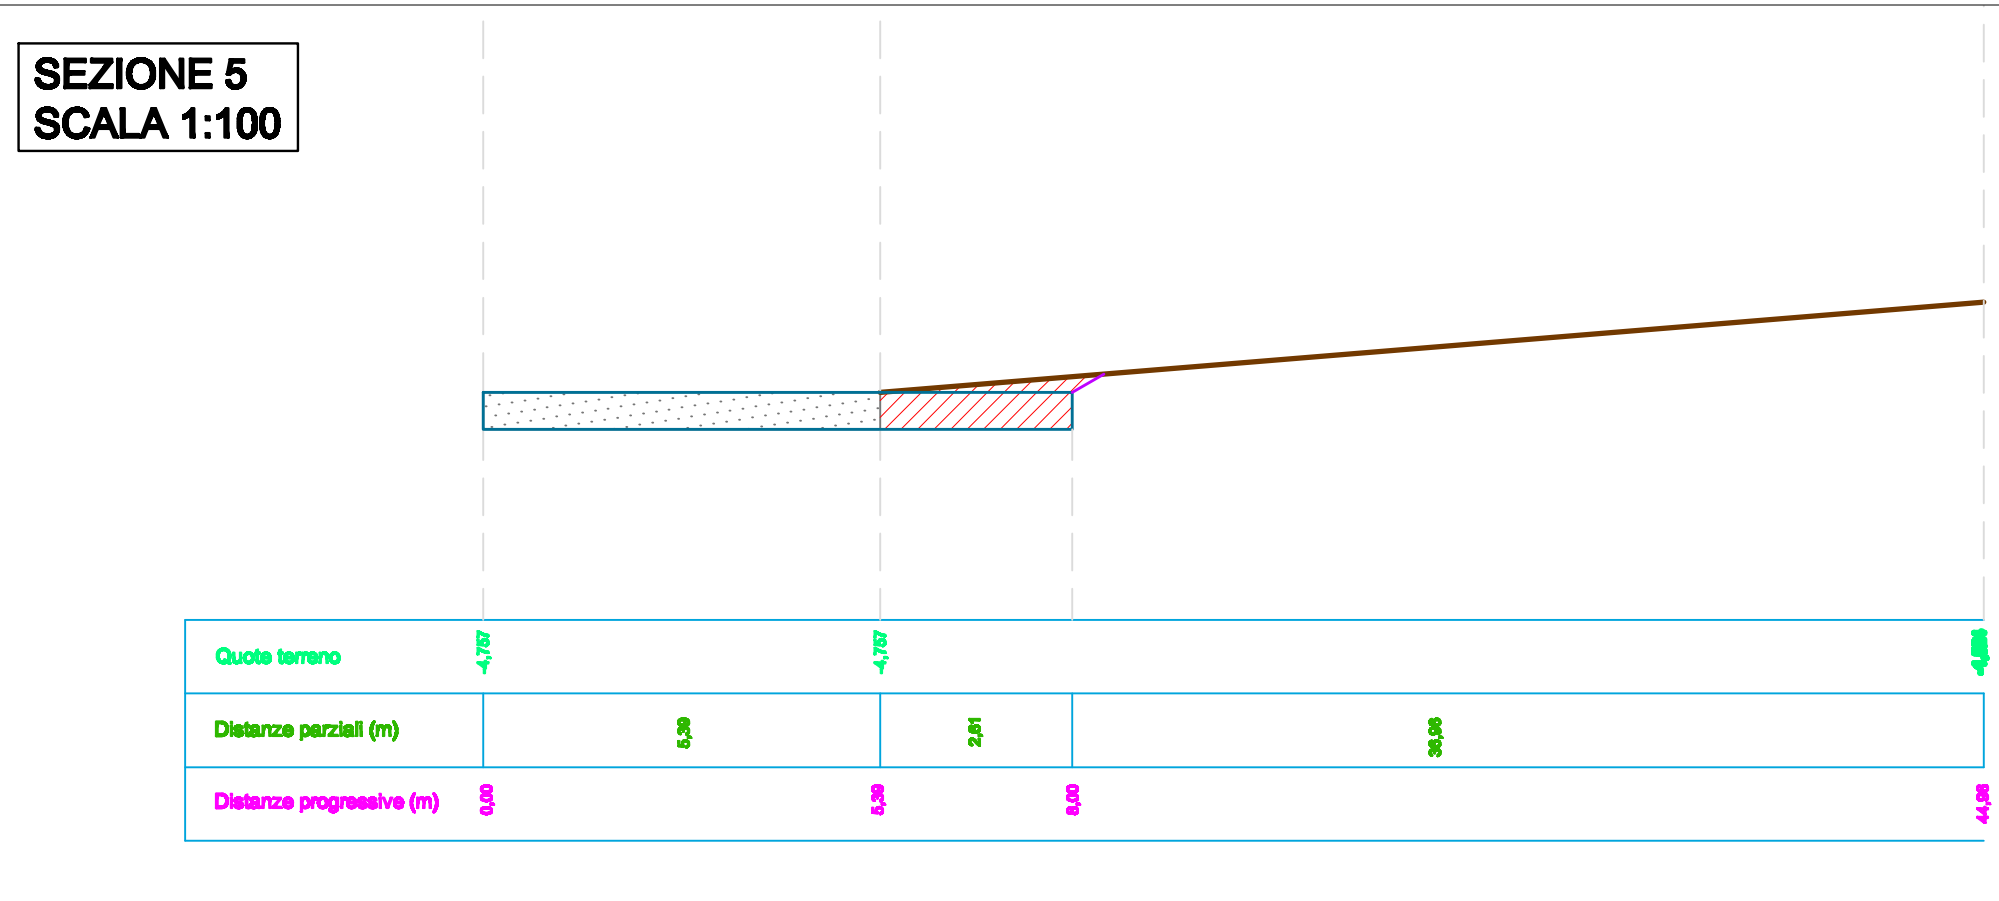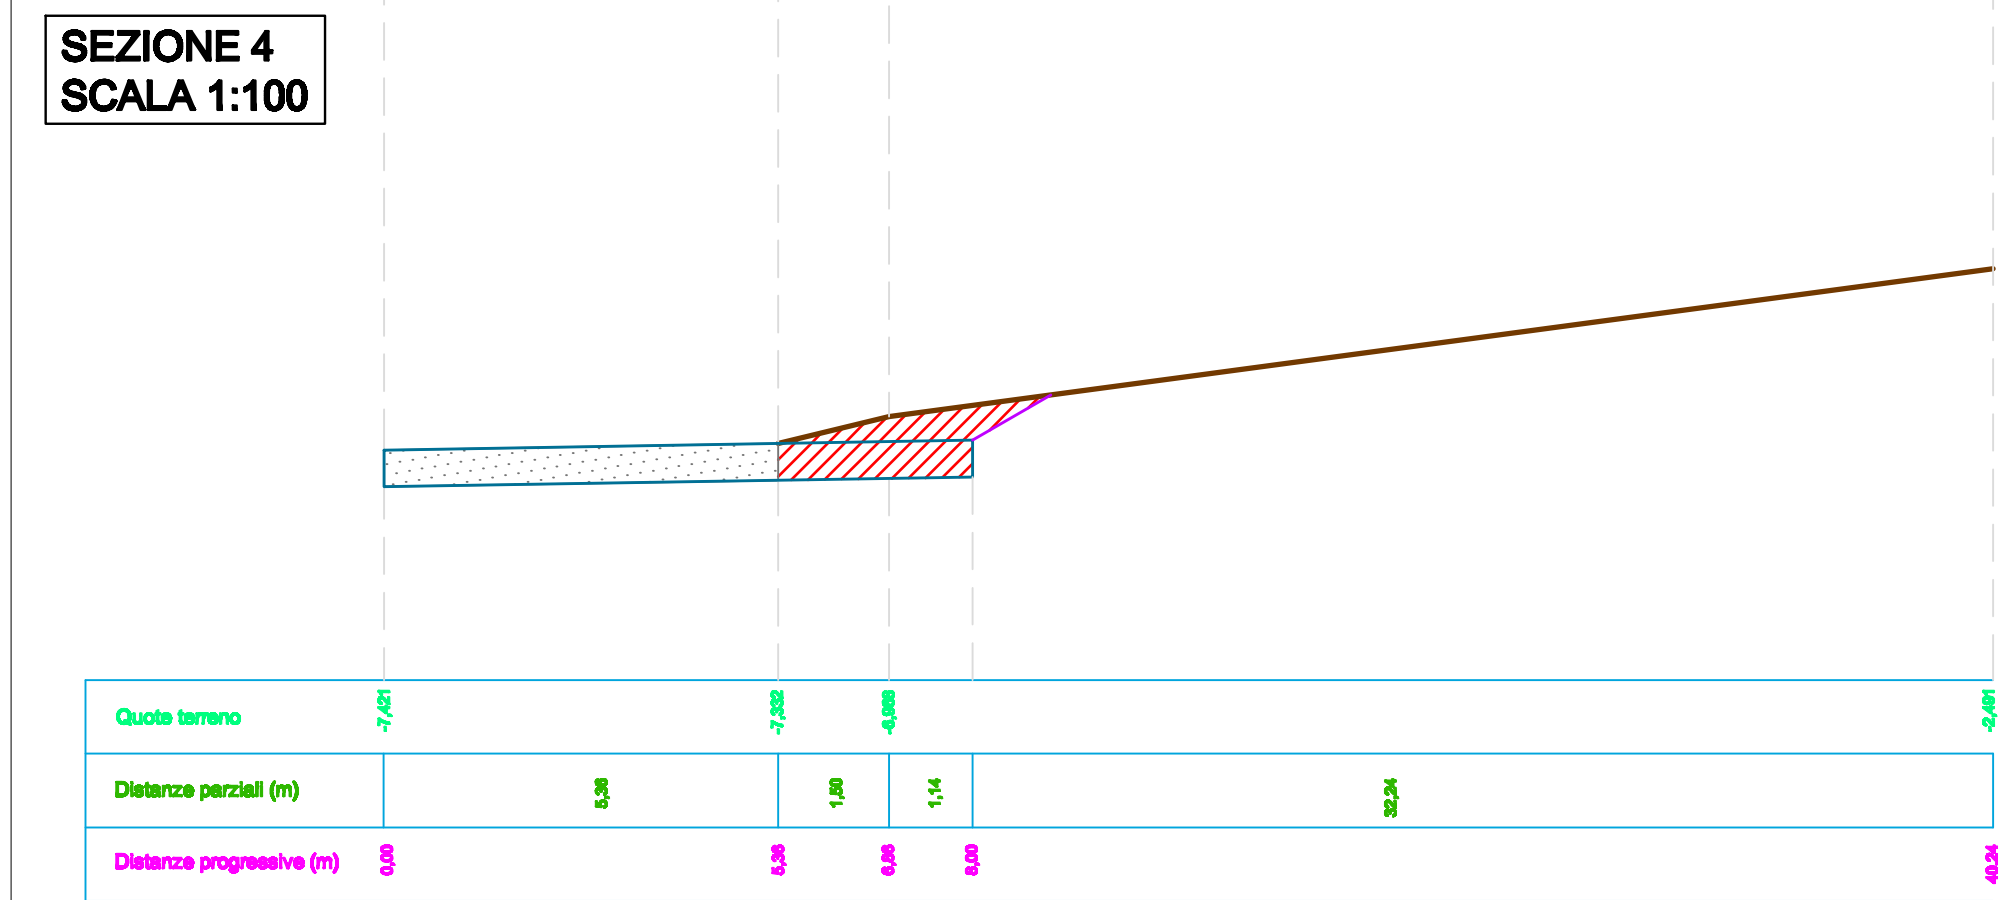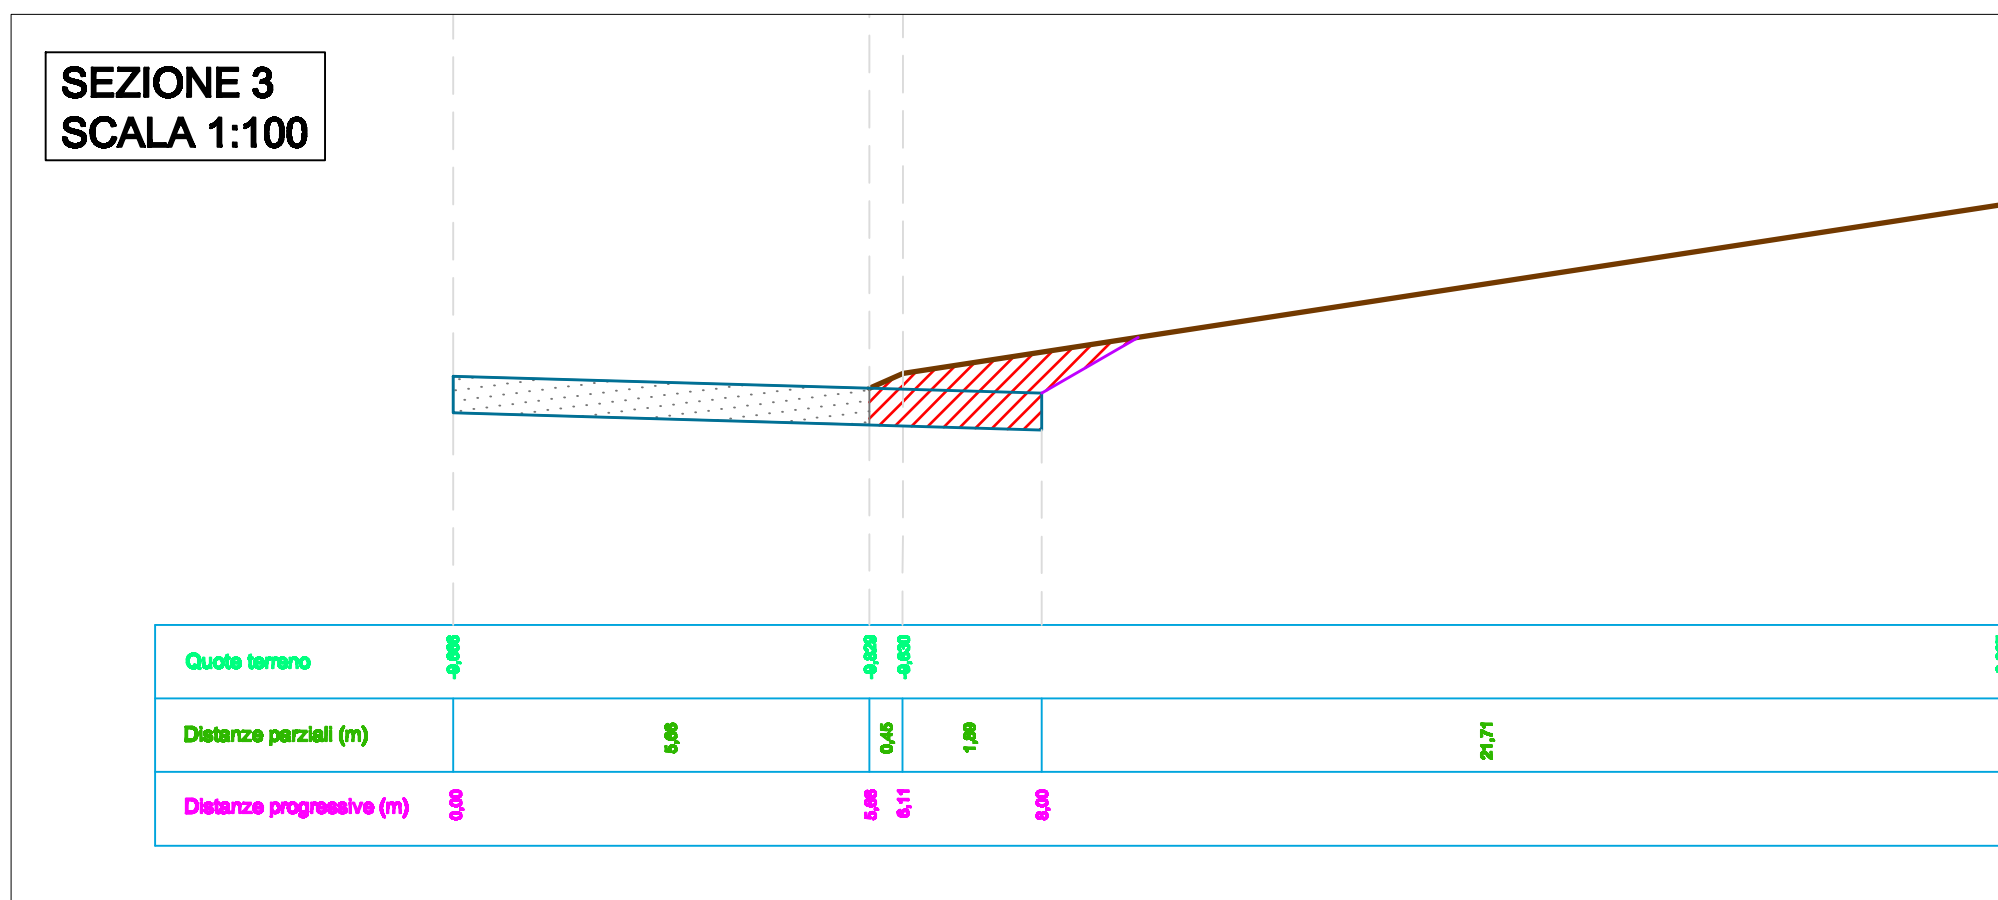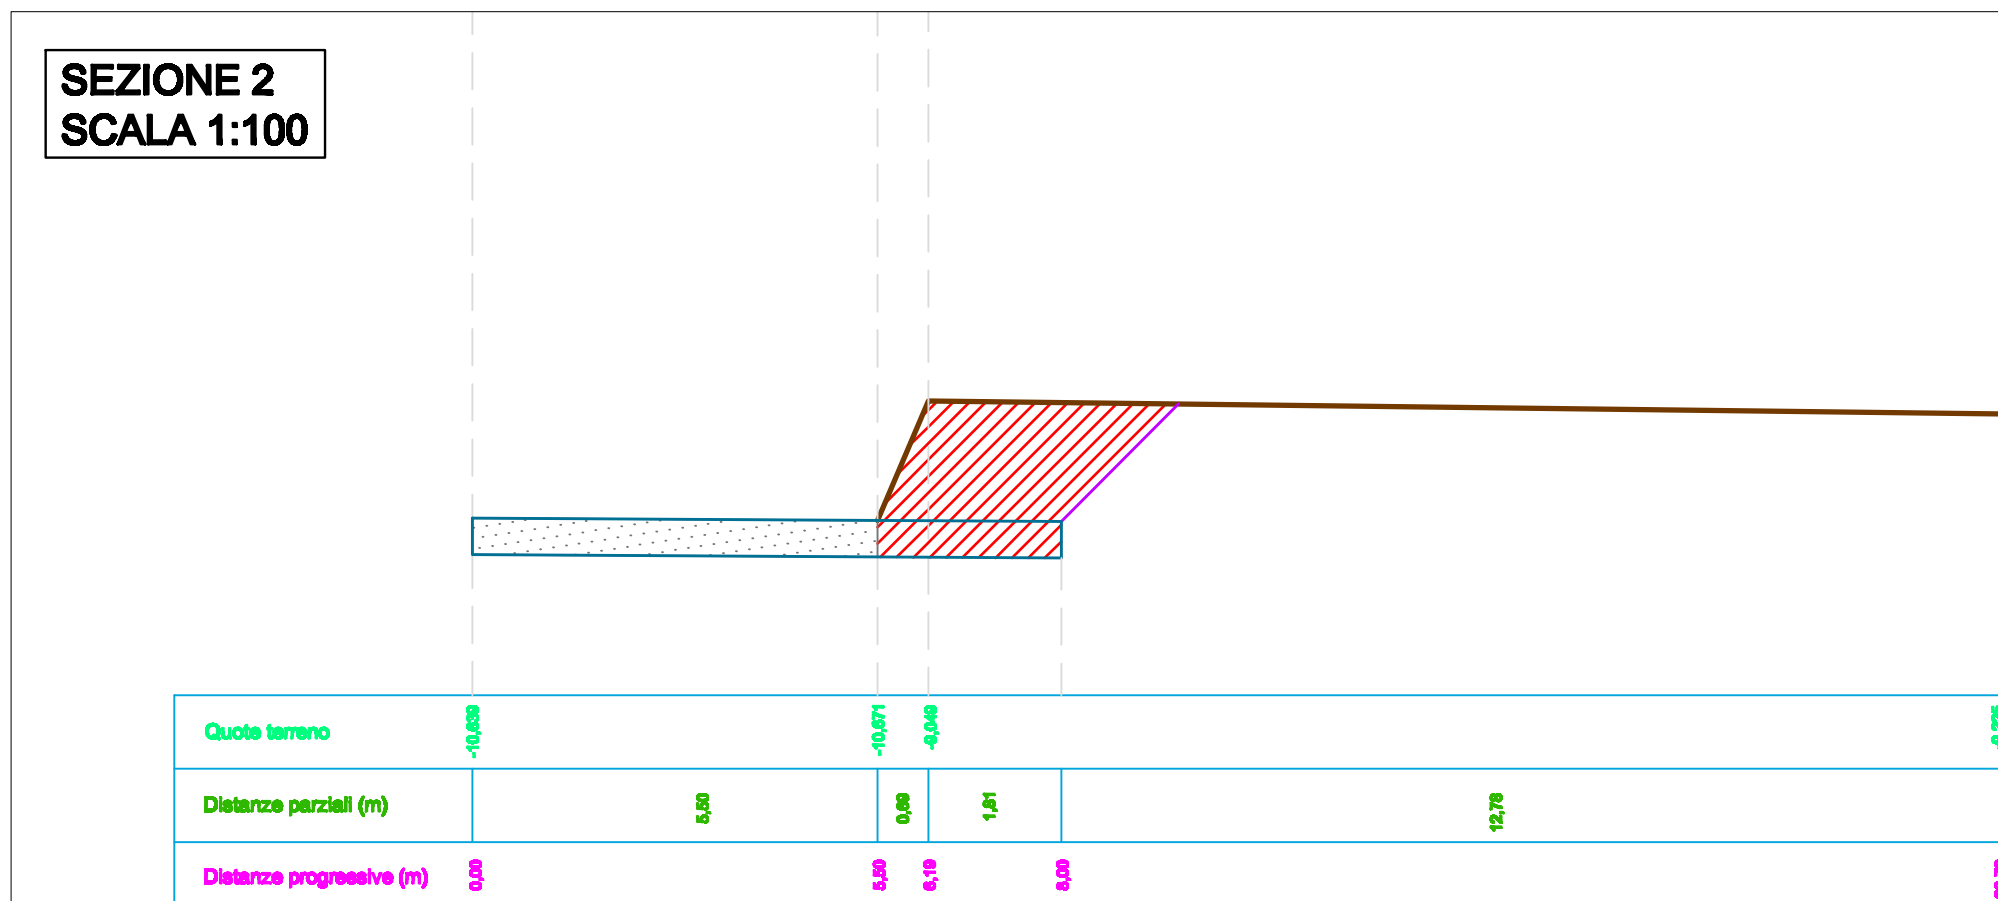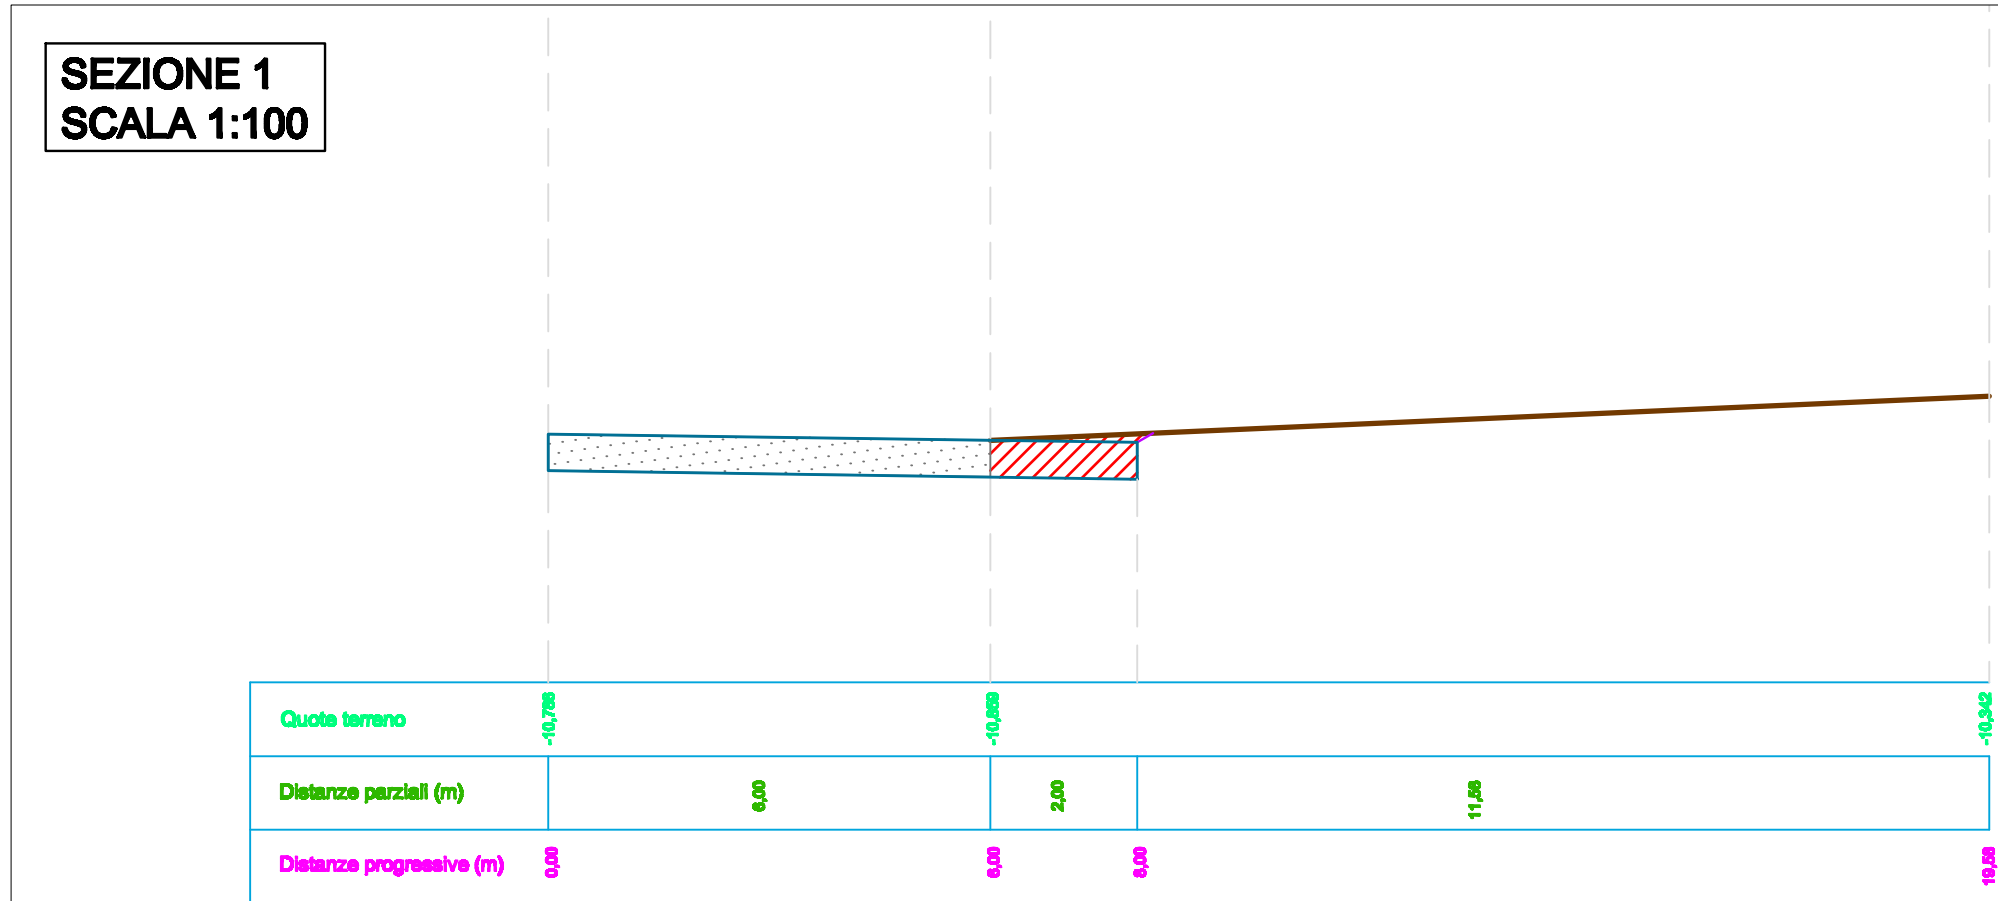

- TRATTO ASFALTATO
- SEGNALETICA ORIZZONTALE
- MARCIAPIEDE DA REALIZZARE
- NUOVO INGRESSO CIVICO 127
- MURO DA REALIZZARE CIVICO 127
- GOCCIA STRADALE DA REALIZZARE