COMUNE DI VELLETRI

CITTA' METROPOLITANA DI ROMA CAPITALE

PROGETTO ESECUTIVO

MESSA IN SICUREZZA ACCESSO IMPIANTO SPORTIVO SCUOLA COLLE PALAZZO

PROGETTO

PROGETTISTA :
ARCH. DAMIANO MAURIZIO SOLLAMI

COLLABORATORE INTERNO
GEOM. ALESSANDRO CIRILLO
GEOM. ALESSANDRO COLLI

SUPPORTO ALLA PROGETTAZIONE VELLETRI SERVIZI SPA:

ARCH. AGOSTINO LUCIDI
GEOM. PIER LUIGI CONCATTORI

Tav. 3

SC. Varie
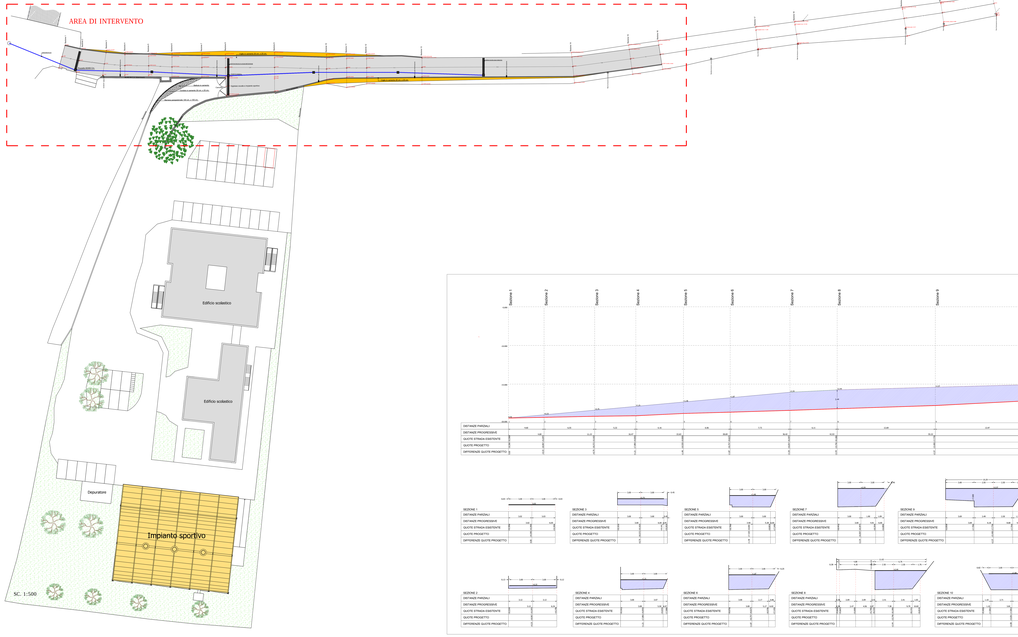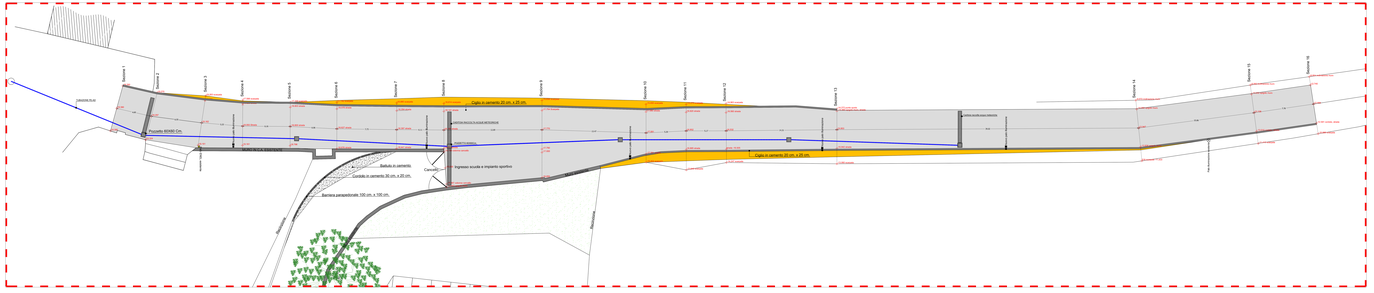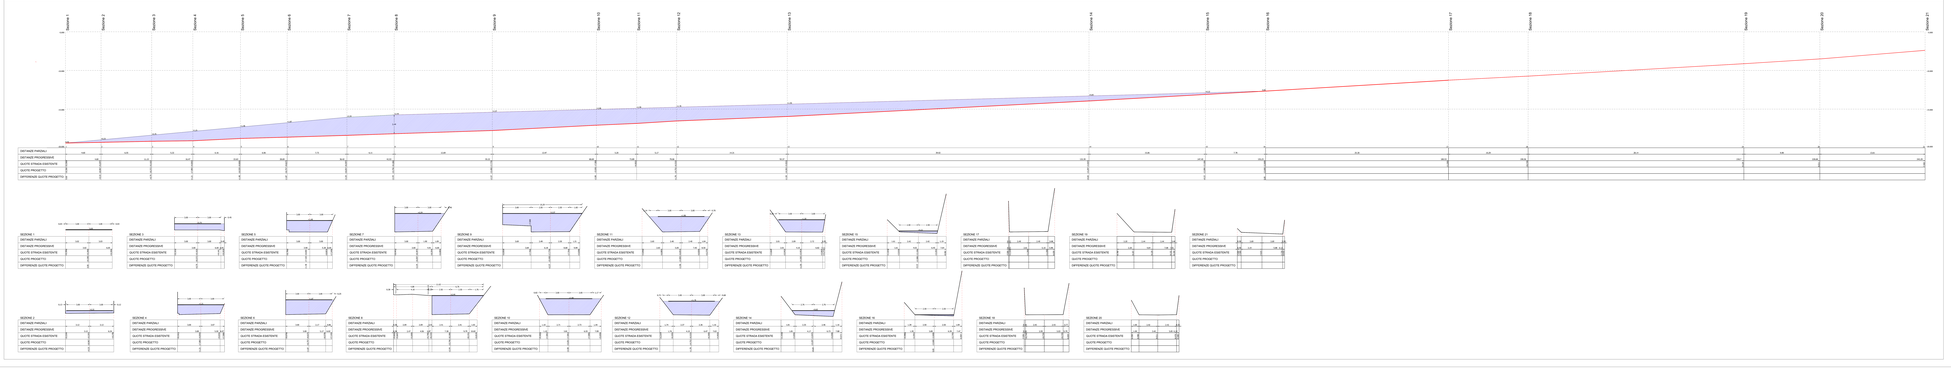
APRILE 2019