COMUNE DI VELLETRI

CITTA' METROPOLITANA DI ROMA CAPITALE

PROGETTO ESECUTIVO

MESSA IN SICUREZZA ACCESSO IMPIANTO SPORTIVO SCUOLA COLLE PALAZZO

IMPIANTO DI ILLUMINAZIONE
E SMALTIMENTO ACQUE METEORICHE
"PARTICOLARI COSTRUTTIVI"

PROGETTISTA :
ARCH. DAMIANO MAURIZIO SOLLAMI
COLLABORATORI INTERNI :
GEOM. ORESTE SPADARO
GEOM. ALESSANDRO LELLO

SUPPORTO ALLA PROGETTAZIONE VELLETRI SERVIZI SPA:
ARCH. AGOSTINO LAZZARI
GEOM. PIER LUIGI CONCIATORI

Tav. 4

SC. Varie
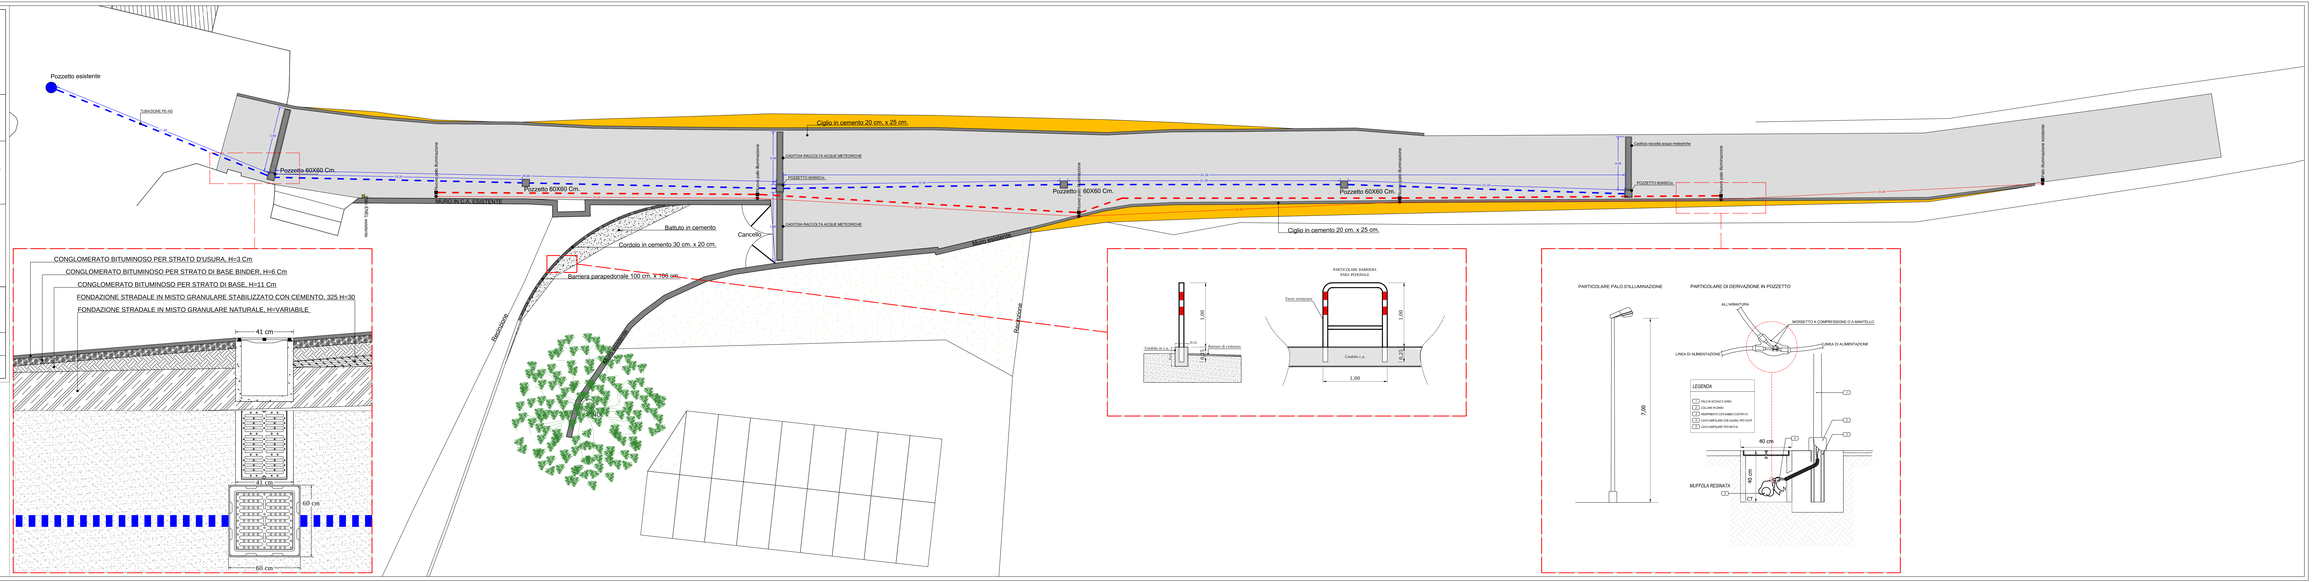
APRILE 2019