



Presidenza del Consiglio dei Ministri

CITTÀ DI VELLETRI

DIPARTIMENTO PER LO SPORT

Città metropolitana di Roma Capitale

Finanziato dall'Unione Europea – NextGeneration EU

PNRR – Piano Nazionale di Ripresa e Resilienza- Missione 5 "Inclusione e Coesione"

Componente 2 "Infrastrutture sociali, famiglie, comunità e terzo settore"

Investimento 3.1 "Impianti sportivi. Sport e inclusione sociale – cluster 1"

Realizzazione di un impianto natatorio comunale

PROGETTO

Realizzazione di un impianto natatorio
Comunale sito in prossimità' del Palazzetto
dello sport Sportaco Bandinelli

"Nuova edificazione ai sensi del D.P.R. 390/2001"

COMMITTENTE:

Comune di Velletri

COMUNE

Velletri (RM)

DATA

Febbraio 2024

DETTAGLIO VASCHE NATATORIE

TAVOLA 9.1

SCALA Varie

PROGETTISTA E CSP


RESPONSABILE DEL
PROCEDIMENTO




ARCHITETTO FILIPPO FANELLI
Via Aurelio Genovese 14-83100 Aveilino

ARCHITETTO
DANIELA APPOLLONI

Particolare vasca scala 1:100

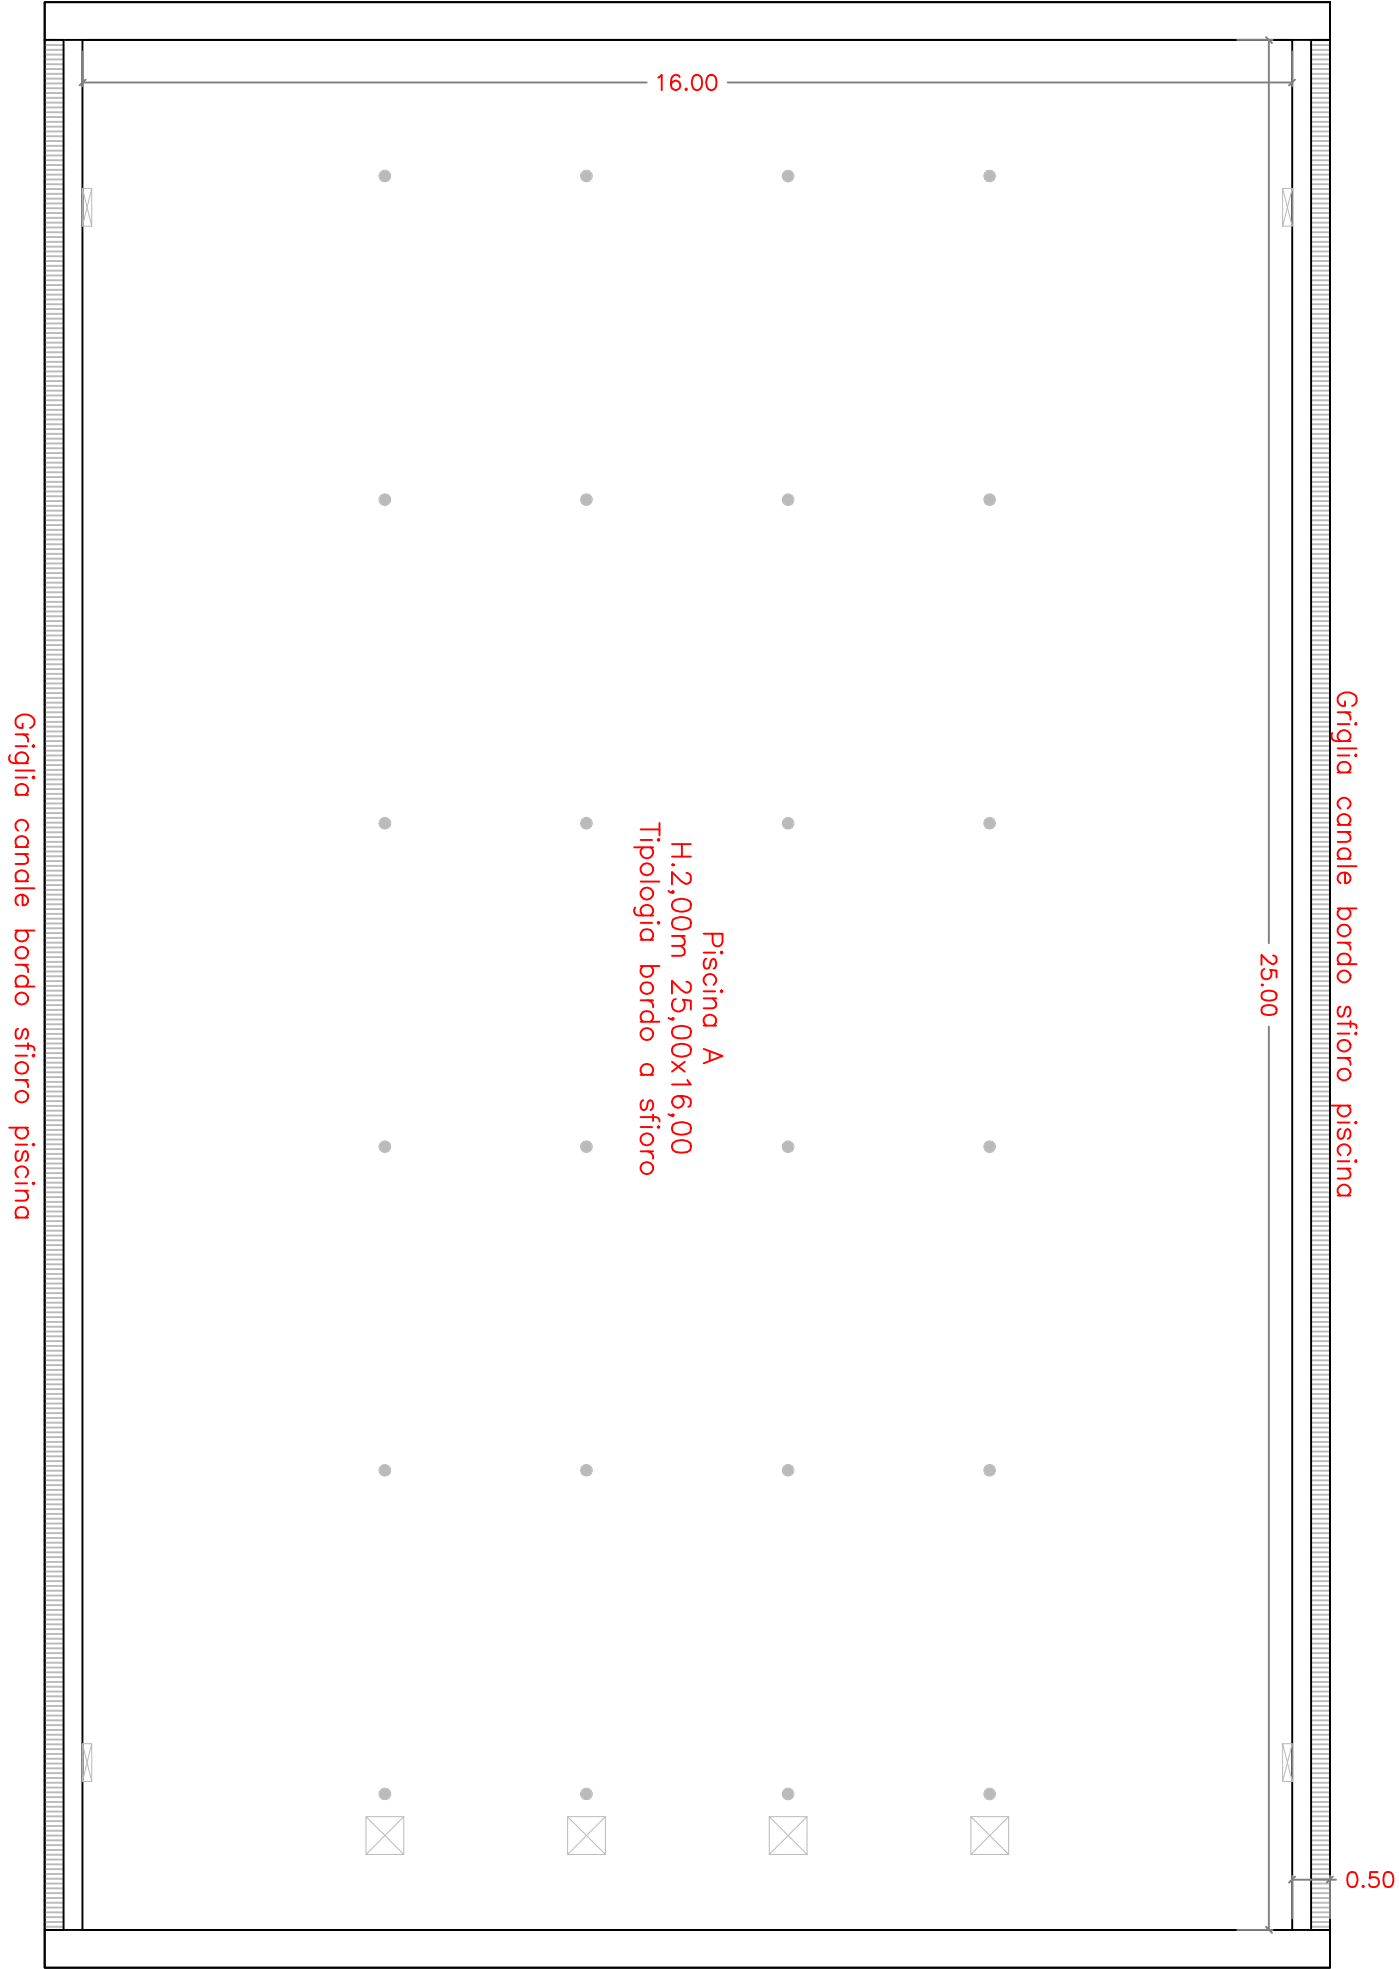

Particolare bordo a sfioro
scala 1:20

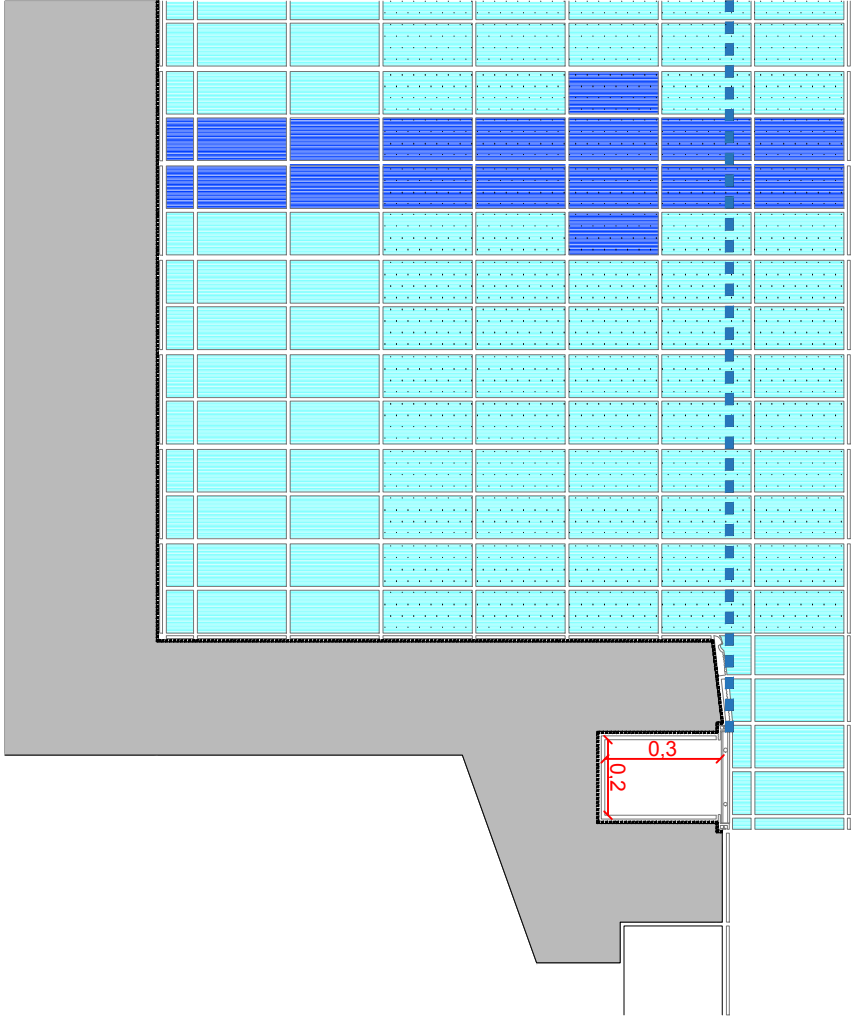

Particolare scaletta

