
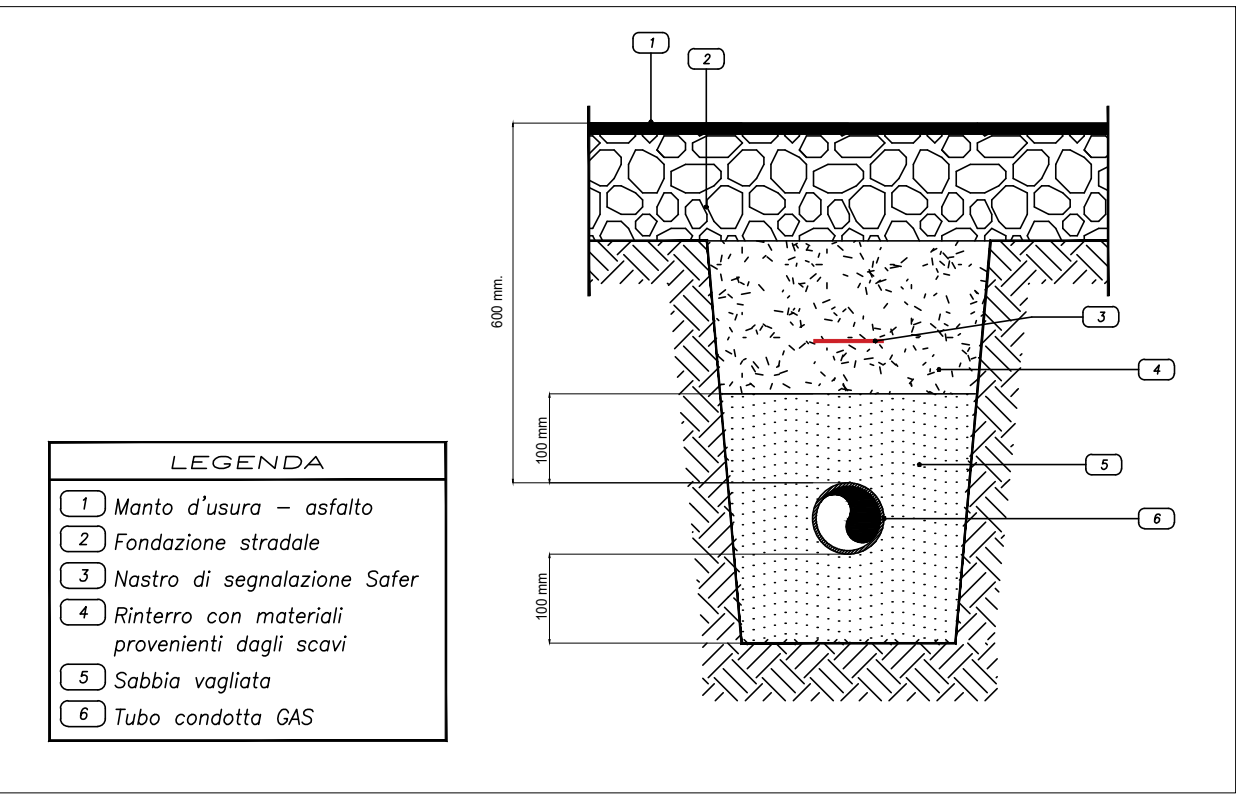


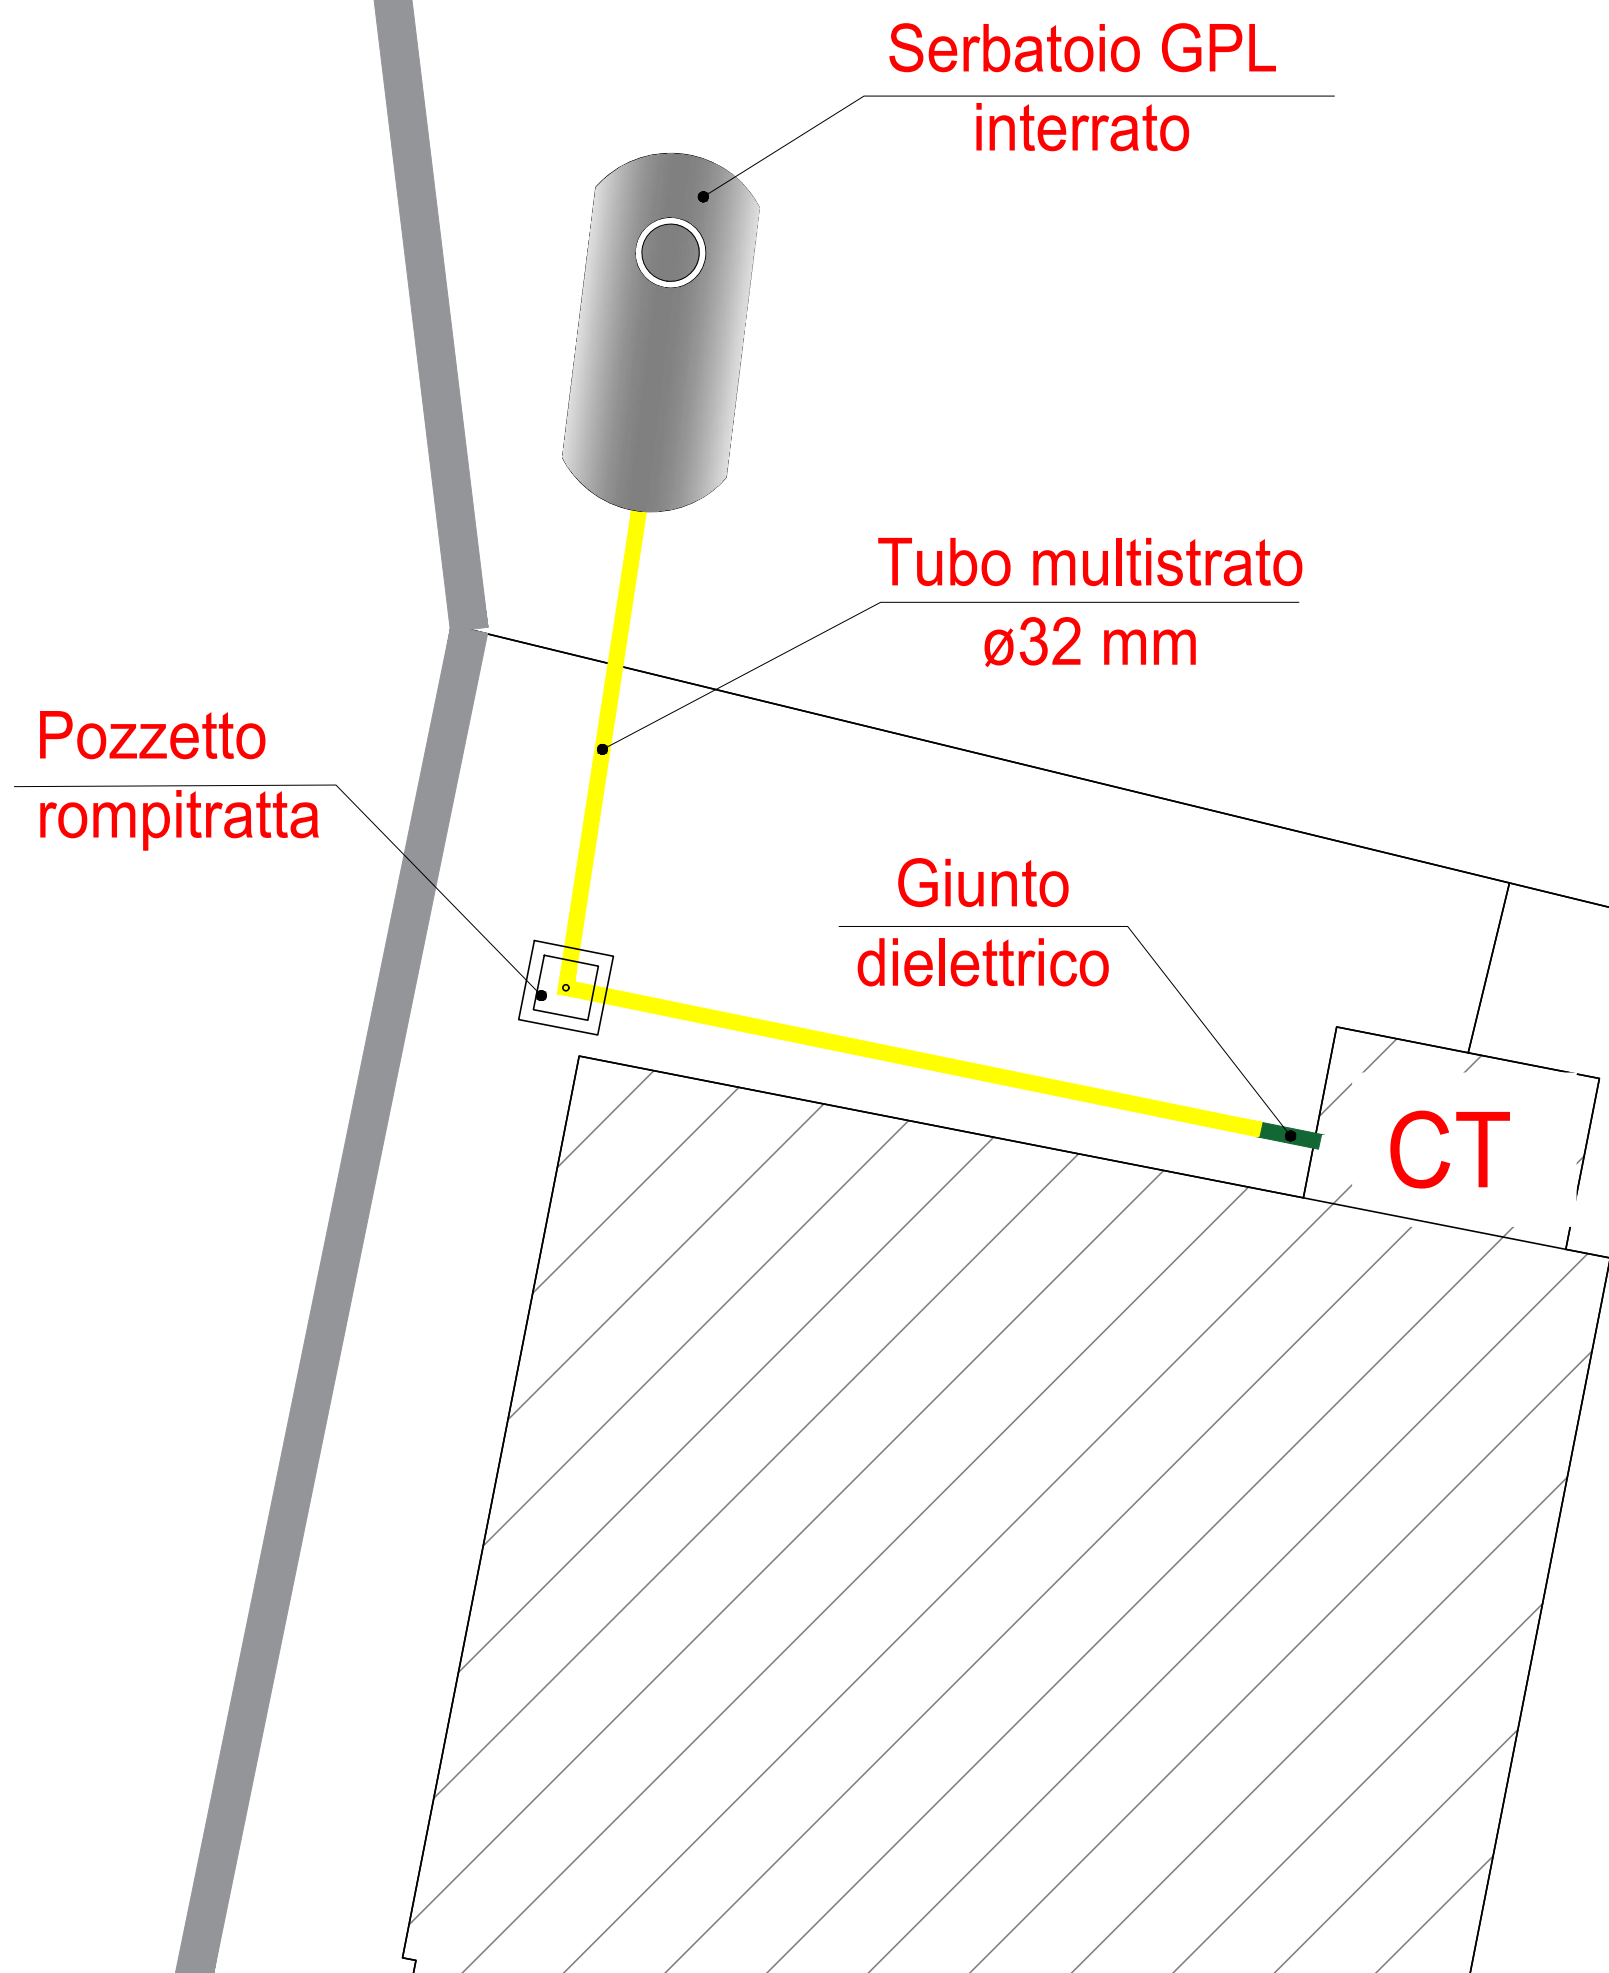

COMMITTENTE

COMUNE DI VELLETRI

AFFIDAMENTO DEL SERVIZIO ENERGIA TERMICA, CONDUZIONE E MANUTENZIONE IMPIANTI DI CLIMATIZZAZIONE, ELETTRICI, IDRICO-SANITARI, ANTINCENDIO, ELEVATORI ED ELETTRICI SPECIALI A SERVIZIO DEGLI IMMOBILI COMUNALI

Presidio

SCUOLA INFANZIA/PRIMARIA "MERCATORA"

Viale Appia Antica 213 - 00049 Velletri (RM)

Reparto / Ubicazione

Centrale Termica

☐ Ospedaliero

☒ Extra Ospedaliero

PROGETTO

Oggetto

49.CON-GPL-SER

RIQUALIFICAZIONE CENTRALE TERMICA CON CALDAIA A CONDENSAZIONE, INERTIZZAZIONE SERBATOIO GASOLIO E NUOVO IMPIANTO ALIMENTAZIONE GPL

☐ Progetto preliminare

☐ Progetto definitivo

☒ Progetto esecutivo

Parte d'opera	Codice Progetto	Codice Commessa	Estremi Delibera
IMPIANTO MECCANICO	-	-	-

ELABORATO

Descrizione elaborato	Codice elaborato
LAYOUT NUOVA RETE A GAS GPL	49.CON.03

STATO DI PROGETTO

Data rilievo	Rilevatore	Nome file	Scala	Elaborato N.
-	-	-	1:100	-

FIRME

Le Imprese	Il Progettista

SIRAM S.p.A. - Unità di Business Centro - Via G.G.Belli, 86 - 00193 Roma (RM) - Tel. +39 (06) 590.15.1 - Fax +39 (06) 590.15.200

Spazio riservato alle firme del Committente

Il Direttore dei Lavori	Il Responsabile del Procedimento
-------------------------	----------------------------------

REVISIONI

N.	Descrizione	Data emiss.	Redatto	Verificato	Approvato	Validato
0	prima emissione	03/12/2021	SIRAM	SIRAM	SIRAM	
1						
2						
3						
4						