COMUNE DI VELLETRI
Città metropolitana di Roma Capitale

REALIZZAZIONE NUOVI IMPIANTI DI ILLUMINAZIONE PUBBLICA STRADALE SU:

- BRETELLA VIA FONTANA DELLE FOSSE - VIA DEI BASTIONI
- VIA PAGANICO
- VIA SANTA MARIA DELL'ORTO
- VIA APPIA SUD
- VIA DEI CINQUE ARCHI

VIA APPIA SUD
PROGETTO ESECUTIVO

PRO AM
società di ingegneria
Direttore Tecnico Ing. Alessandro Colese
via Egidio Albornoz, 50 - 00195 Roma
Tel. 0663226667 - Fax. 0623320111
e-mail: alessandro.colese@pec.ordeng.roma.it

COMMITTENTE
COMUNE DI VELLETRI
Città di Velletri
Area 2 "Ufficio Reti"

TITOLO
PLANIMETRIA TRONCO 2

CODICE ELABORATO: E 2 R 0 0 2 | REV. | SCALA VARIE

REL. N°	DATA	OGGETTO DELLA EMISSIONE	ESEGUITO	CONTROLLATO	APPROVATO
01	15.12.2021	EMISSIONE PER CONVERSIONE			

PLANIMETRIA GENERALE TRATTO 1 – scala 1:500

PLANIMETRIA GENERALE TRATTO 2 – scala 1:500

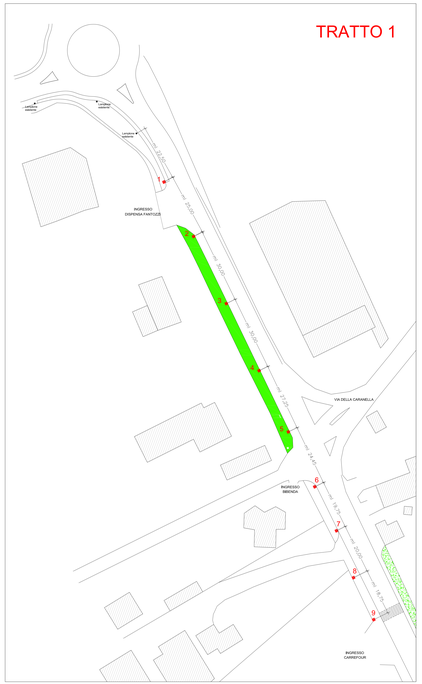

PLANIMETRIA GENERALE TRATTO 1 – scala 1:500

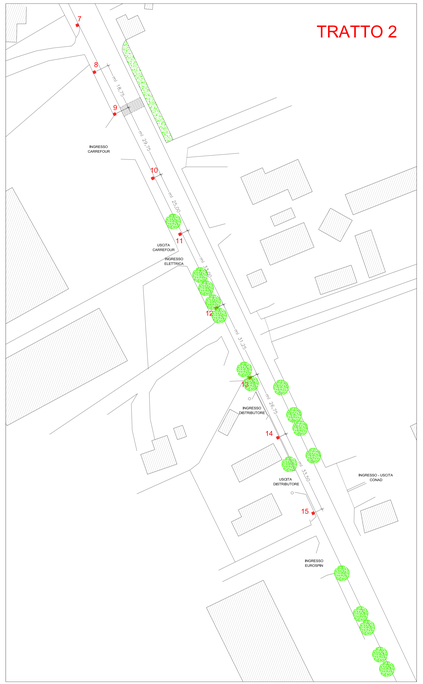

PLANIMETRIA GENERALE TRATTO 2 – scala 1:500

PARTICOLARE DERIVAZIONE PALO

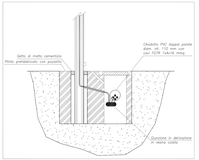

POZZETTO DI ISPEZIONE ALLA RETE

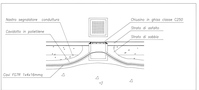

PARTICOLARE PUNTO DA REALIZZARE CON POZZETTO INCLUSO
PESO 1530 KG – PER PALI DI ALTEZZA MASSIMA 12,5 mt

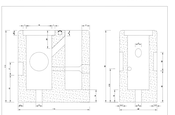

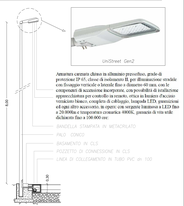

LAMPIONE PER ILLUMINAZIONE STRADALE
scala 1:50

SCHEMA GIUNZIONE E/O DERIVAZIONE PER POSA INTERRATA SOMMERGIBILE CON ISOLAMENTO PRIMARIO IN GEL POLIMERICO ESECUZIONE IN DOPPIO ISOLAMENTO

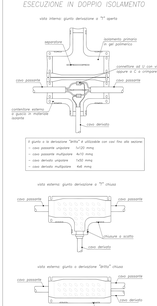

PUNTO DI FONDAZIONE PER PALO DI SOSTEGNO CORPI ILLUMINANTI
scala 1:20

Pianta Tipo

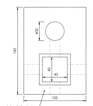

Sezione Tipo

Assonometria Tipo

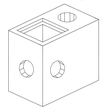

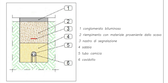

SEZIONE CAVIDOTTO

PARTICOLARE ARMADIO ENEL

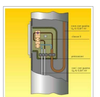

MORSETTIERA

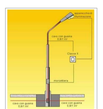

GRADO DI PROTEZIONE ELEMENTI

PARTICOLARE ALLOGGIAMENTO PALO IN PROSSIMITA' DI TERRENO IN PENDENZA