



CITTA' DI VELLETRI
CITTA' METROPOLITANA DI ROMA CAPITALE

PROGETTO DI FATTIBILITA' TECNICA E ECONOMICA
MESSA IN SICUREZZA ED EFFICIENTAMENTO ENERGETICO
IMMOBILI COMUNALI - ANNO 2022 EDIFICIO AVIS

SCHEMA PROGETTUALE


PROGETTISTA : ARCH. DAMIANO MAURIZIO SOLLAMI

TAV. 03


SC. 1:100

SUPPORTO ALLA PROGETTAZIONE VELLETRI SERVIZI S.P.A. :
ARCH. AGOSTINO LAZZARI
GEOM. PIER LUIGI CONCIATORI

APRILE 2022

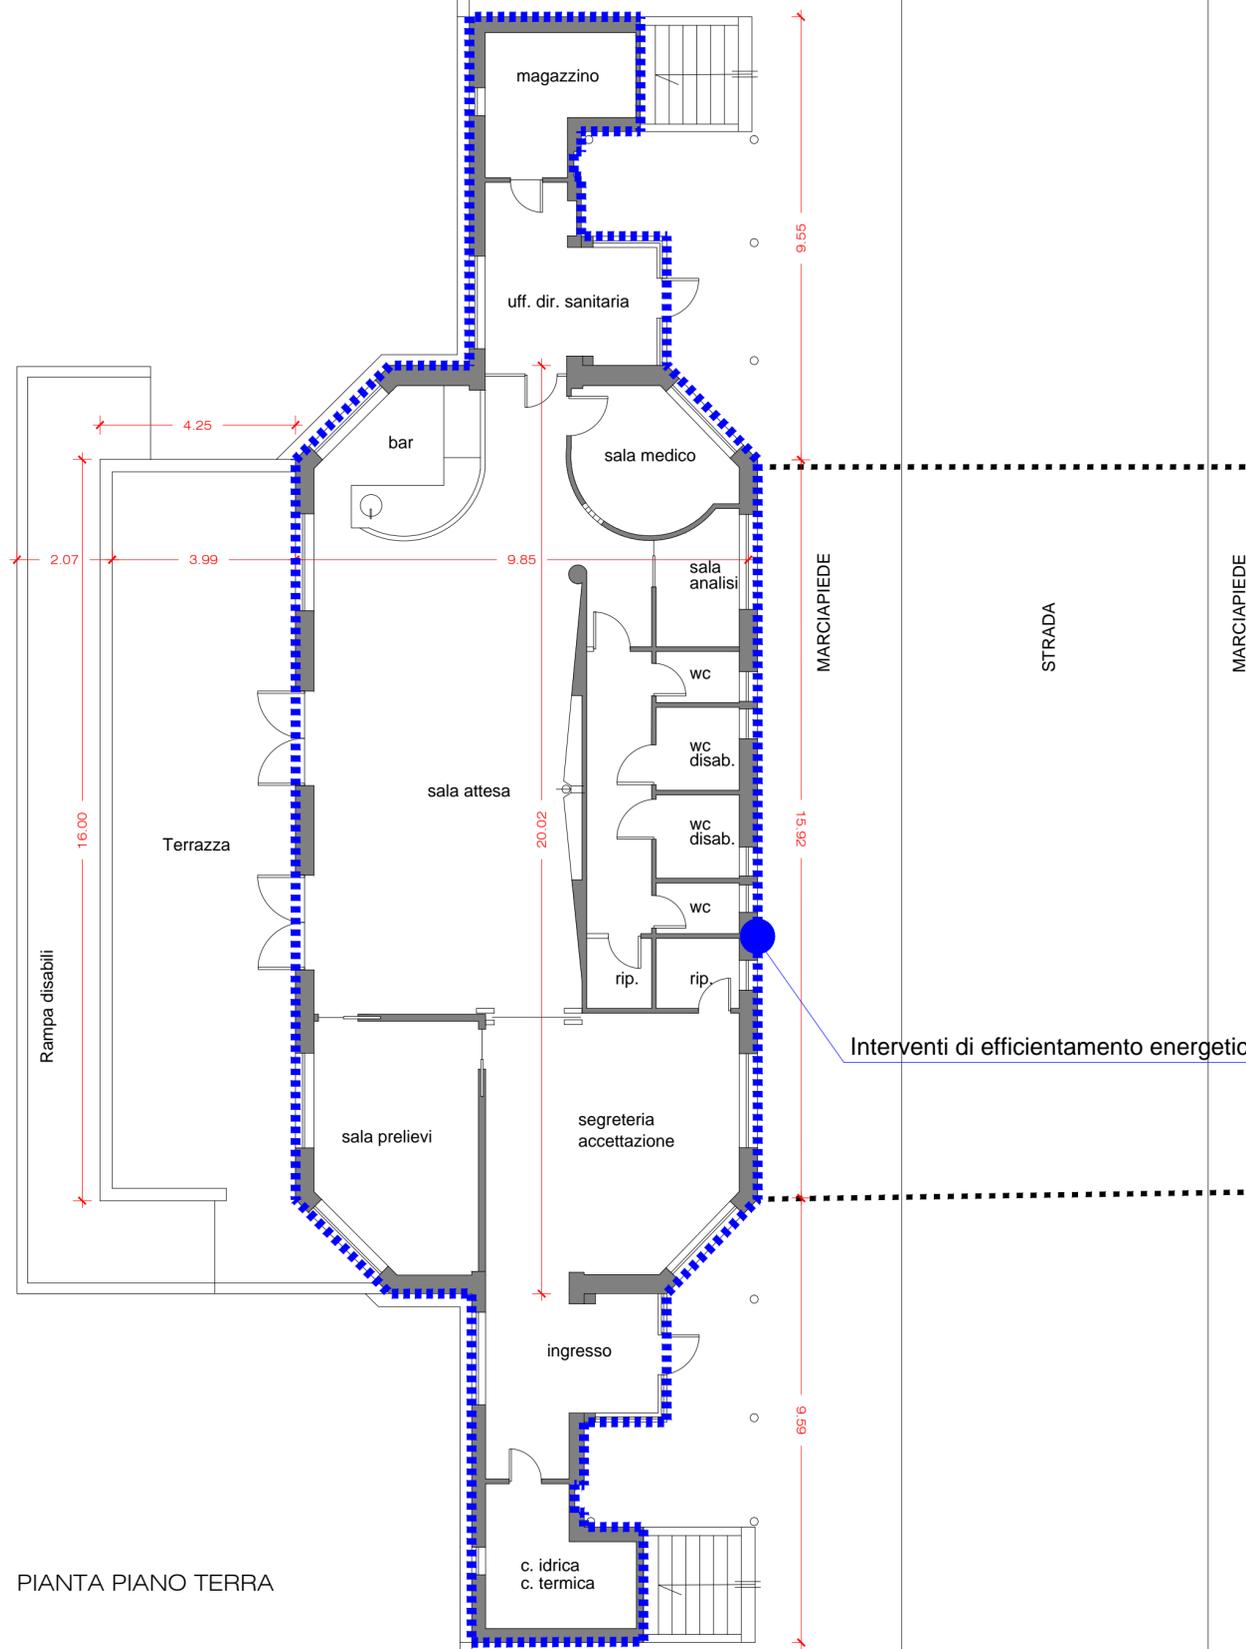

PIANTA PIANO TERRA

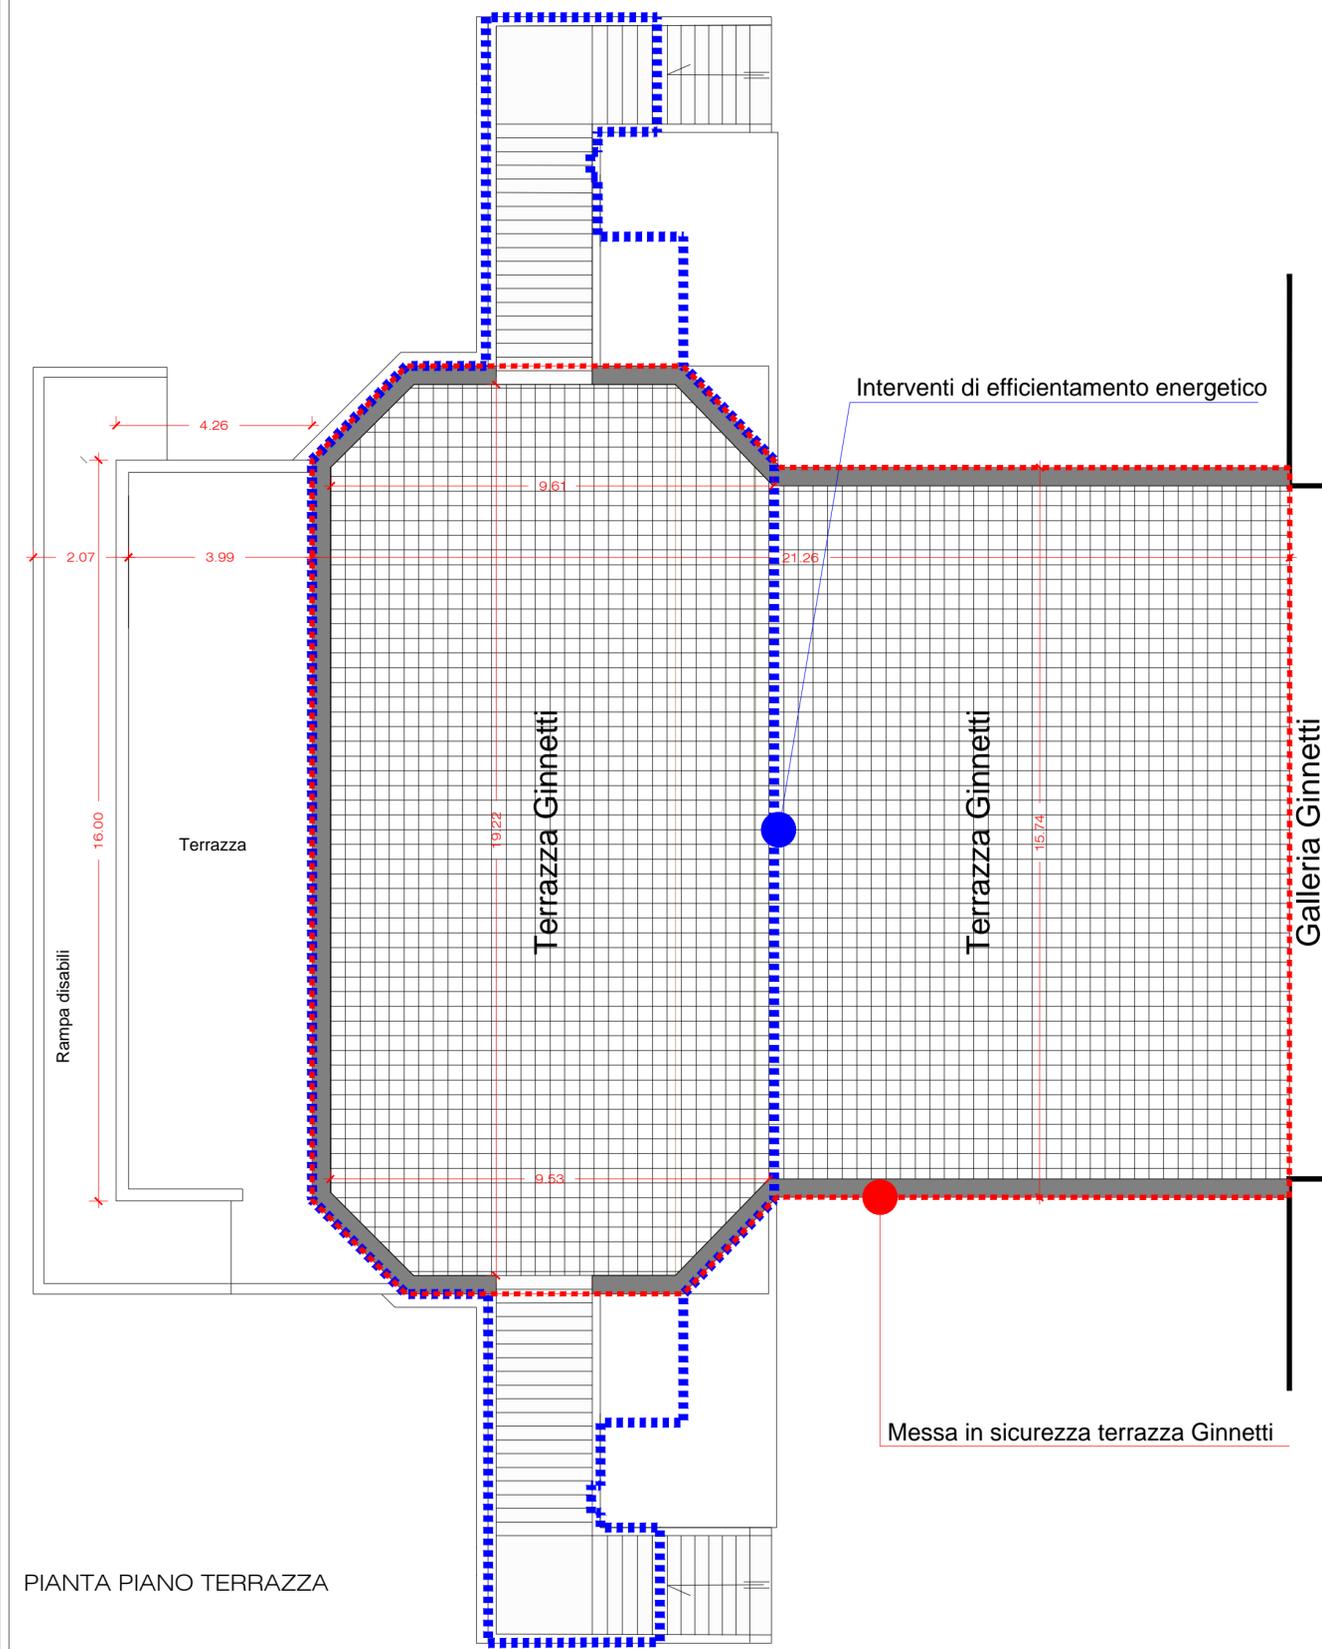

PIANTA PIANO TERRAZZA