


LEGENDA	
perimetrali	
p.1	347
p.2	462
p.3	411
p.4	310
	1530
aree verdi	
a	4300
b	1700
c	7000
	13000

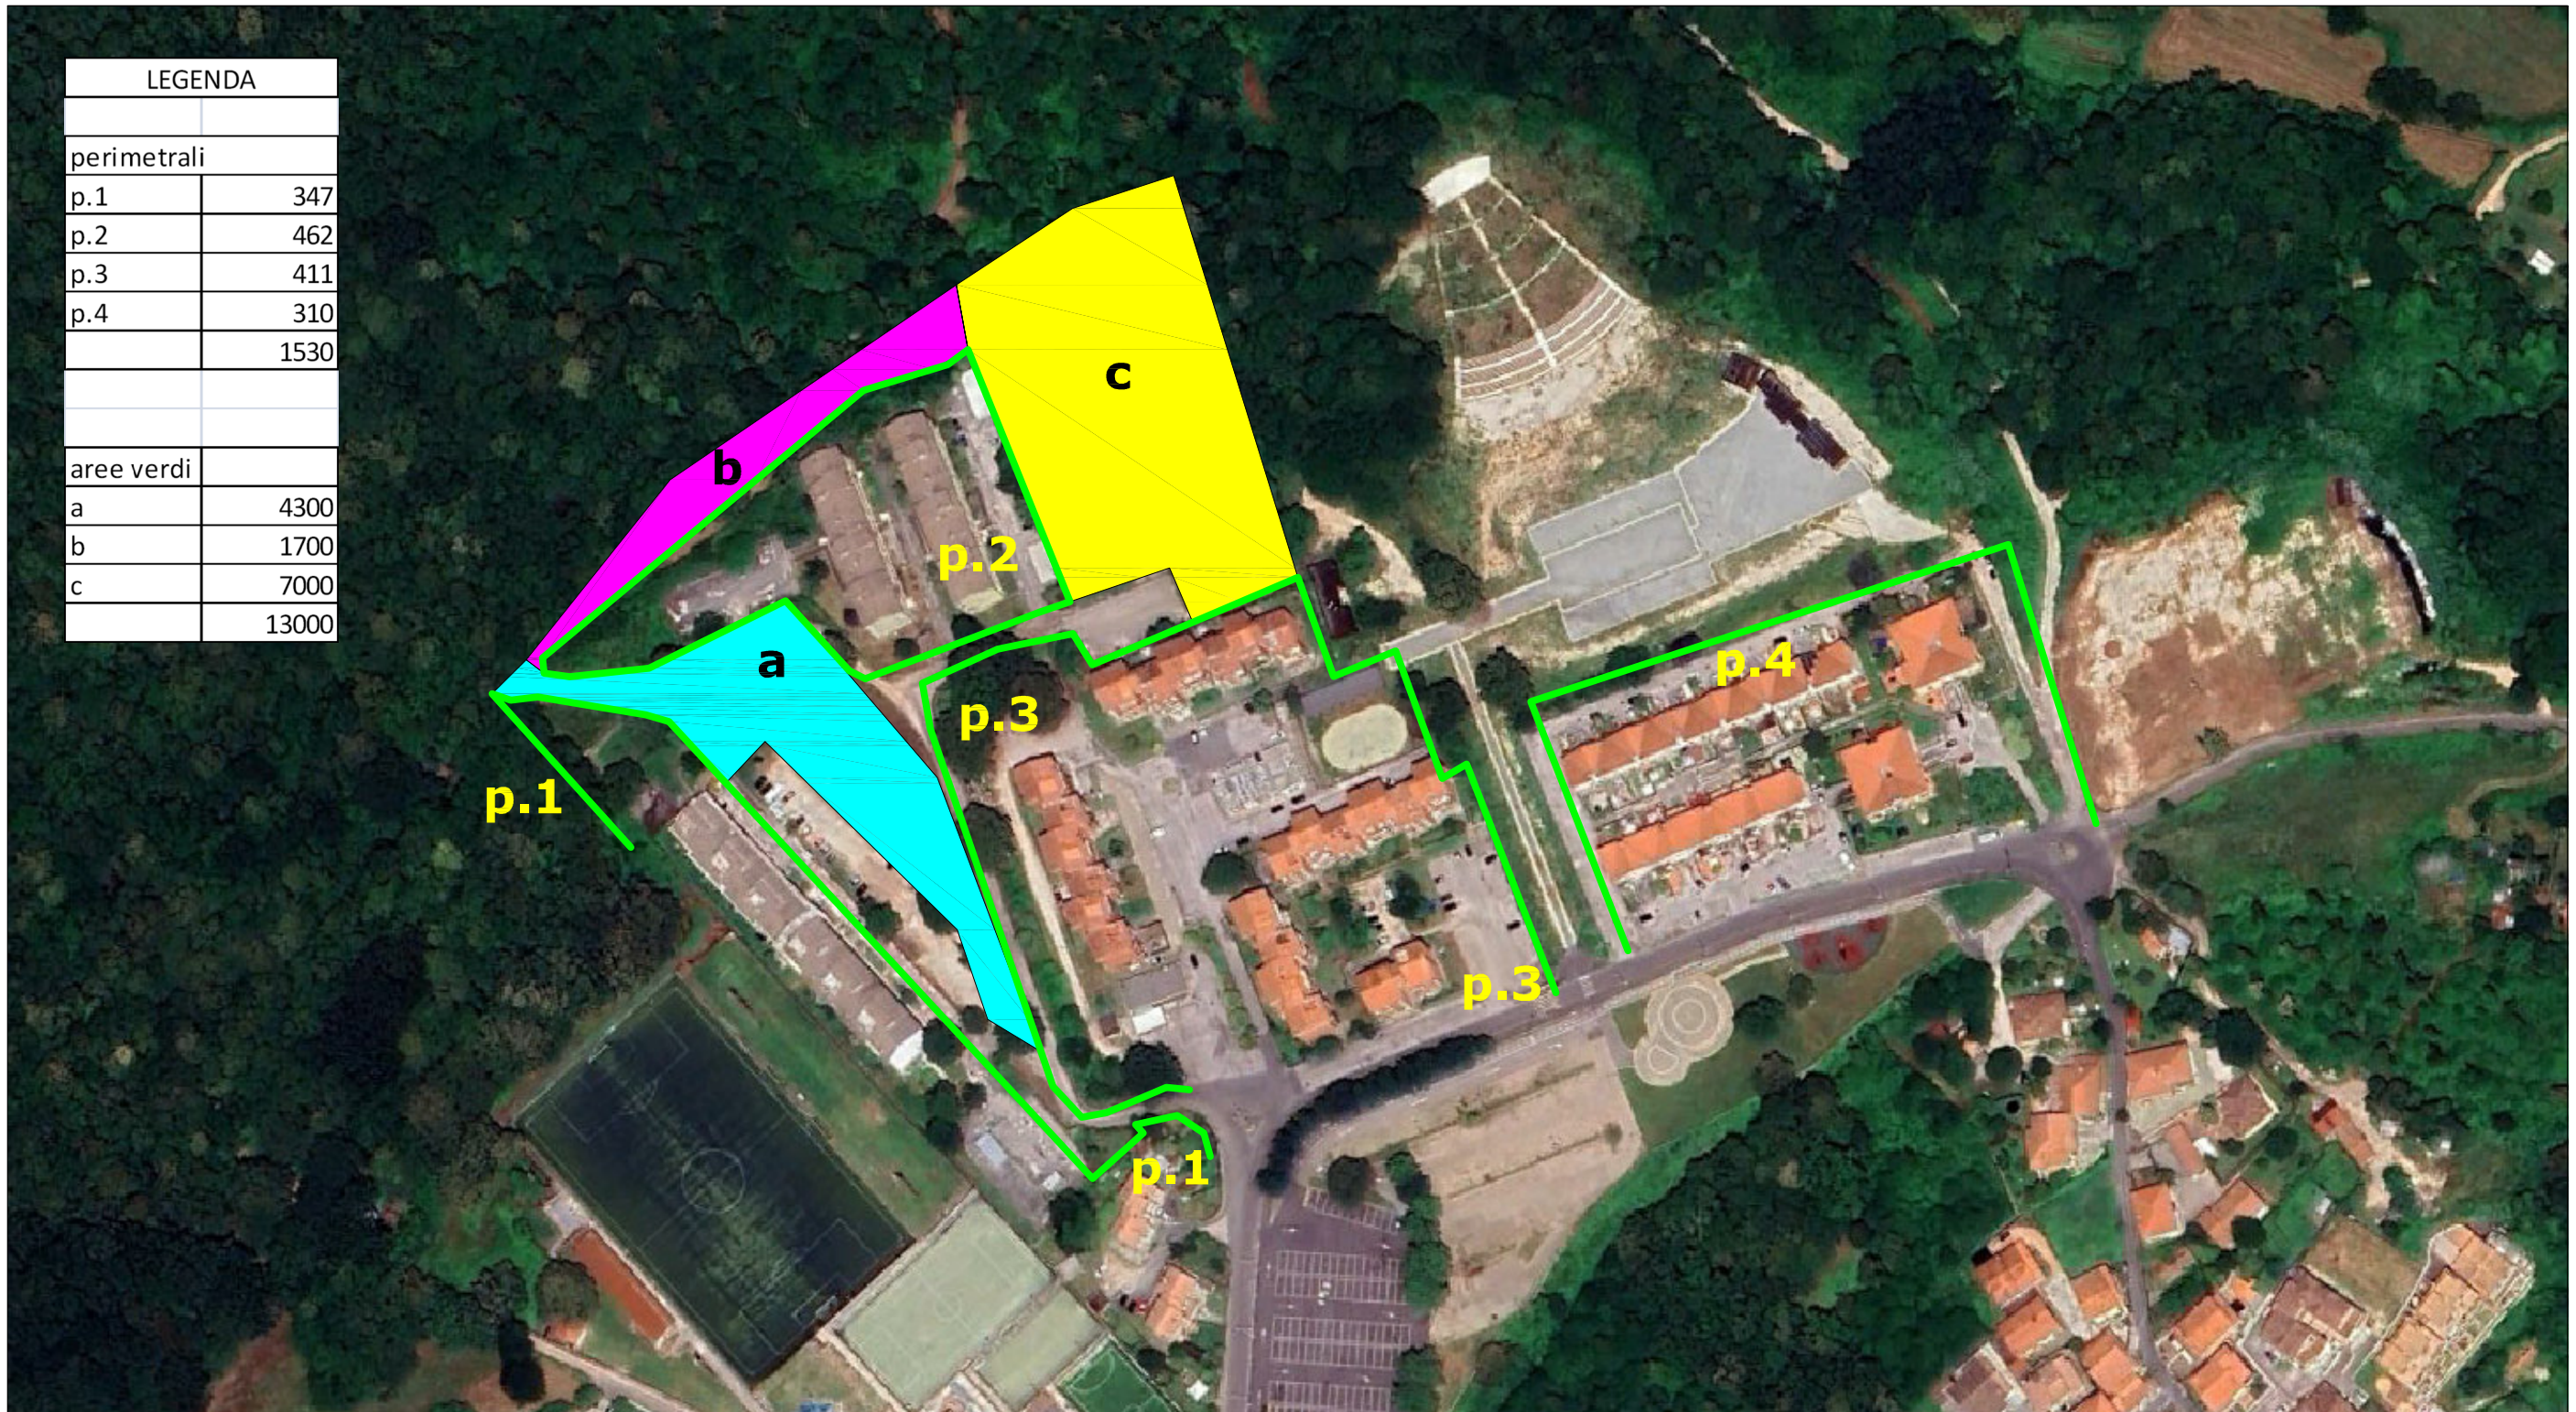

**MANUTENZIONE VERDE SU STRADE E GIARDINI ESTERNI AL
COMPARTO ERP VIA DELLA PESCARA E VIA XXVIII AGOSTO 1967**

SCHEMA GRAFICO DEI SITI OGGETTO DI INTERVENTO

**TAVOLA
UNICA**