



Prot. n. 36730 del 11.08.2020

CITTA' DI VELLETRI
CITTA' METROPOLITANA DI ROMA CAPITALE

PROGETTO DEFINITIVO - ESECUTIVO

RISTRUTTURAZIONE IMMOBILE IN PIAZZA PAGNONCELLI 15 PIANO 2
BENI CONFISCATI ALLA MAFIA







"TAVOLA 1 INQUADRAMENTO, STATO DI FATTO E DI PROGETTO"




PROGETTISTA : ARCH. DANIELA APOLLONI
COLLABORATORI INTERNI :
ARCH. ANTONINA SPINA
GEOM. DANIELA FORMICONI

SUPPORTO ALLA PROGETTAZIONE VELLETRI SERVIZI SPA:
ARCH. AGOSTINO LAZZARI
GEOM. PIER LUIGI CONCIATORI


MARZO 2020

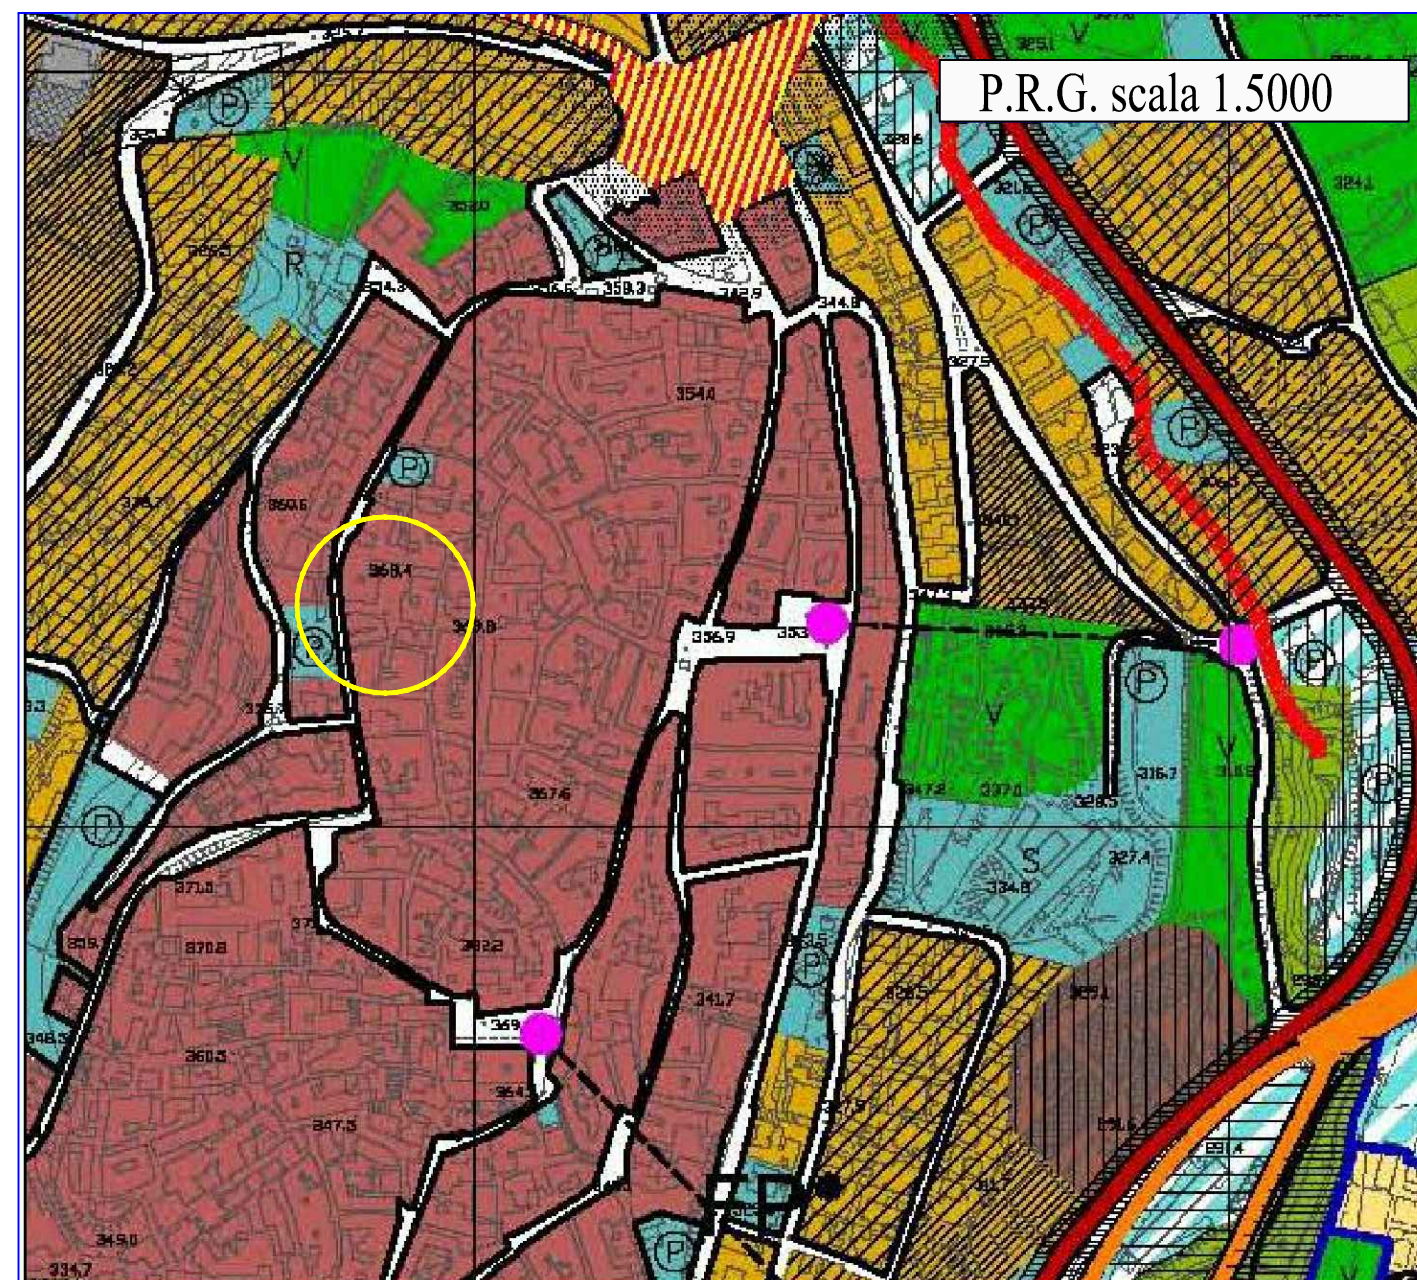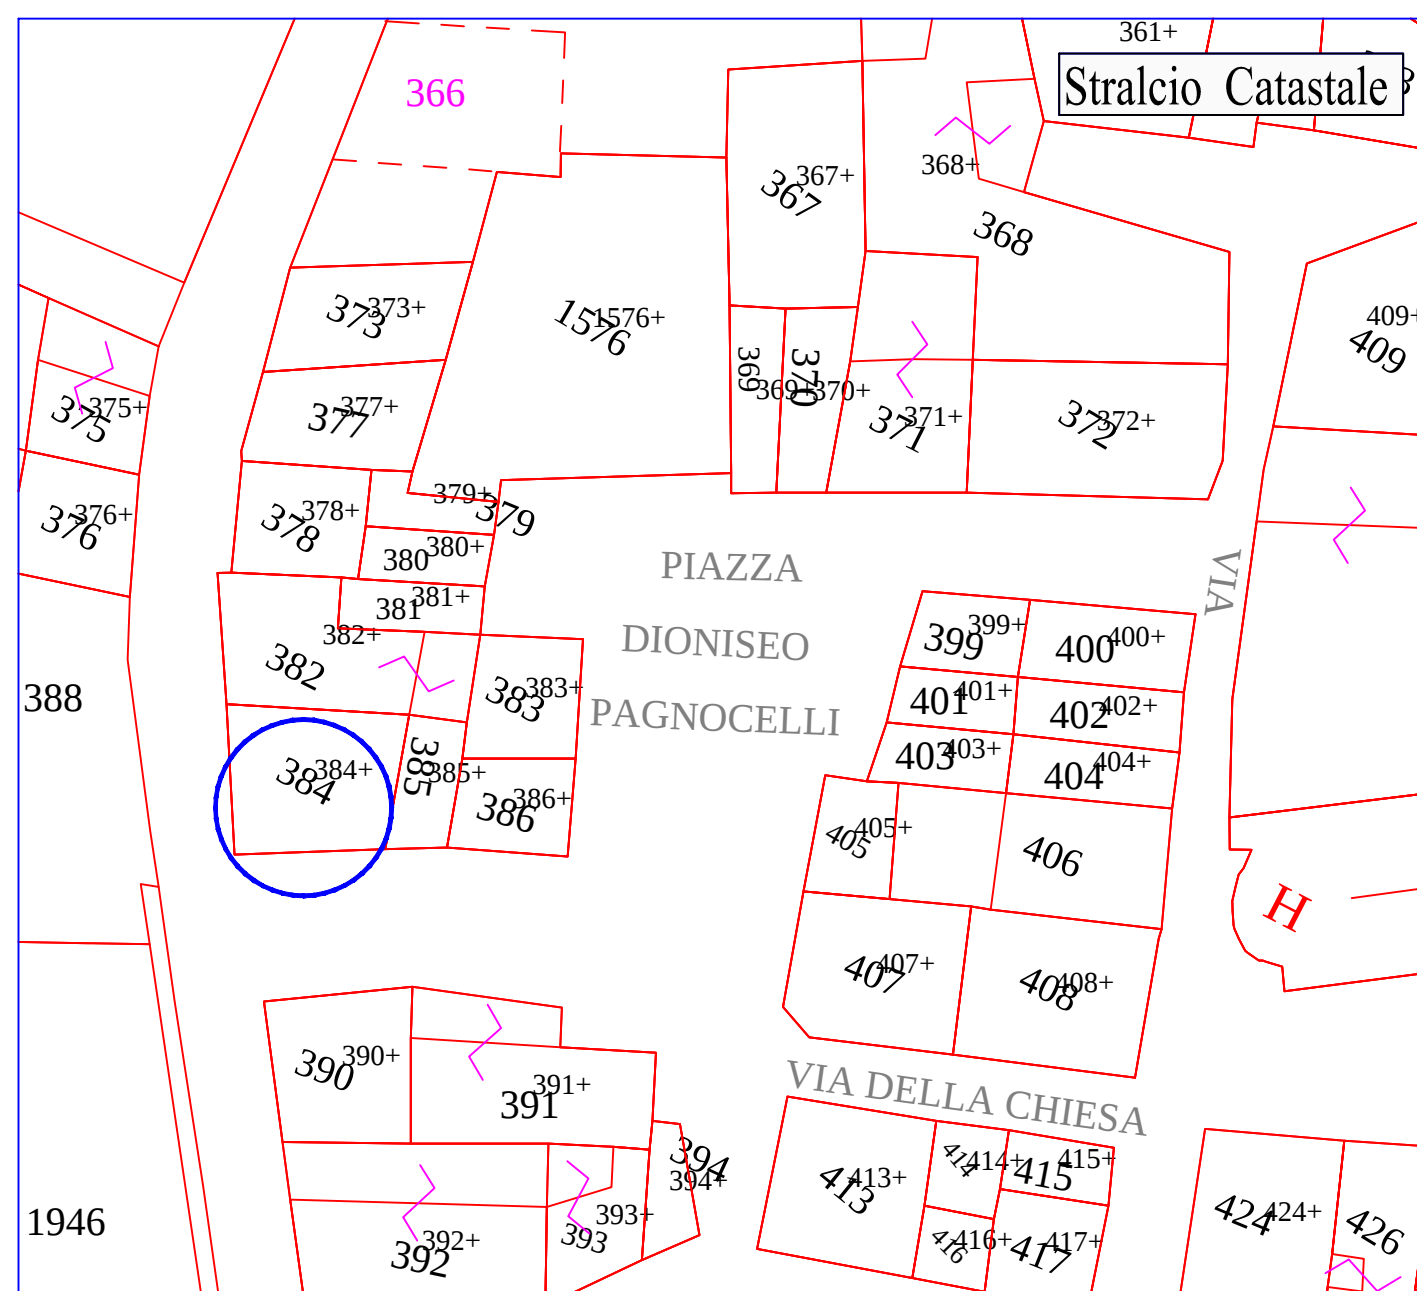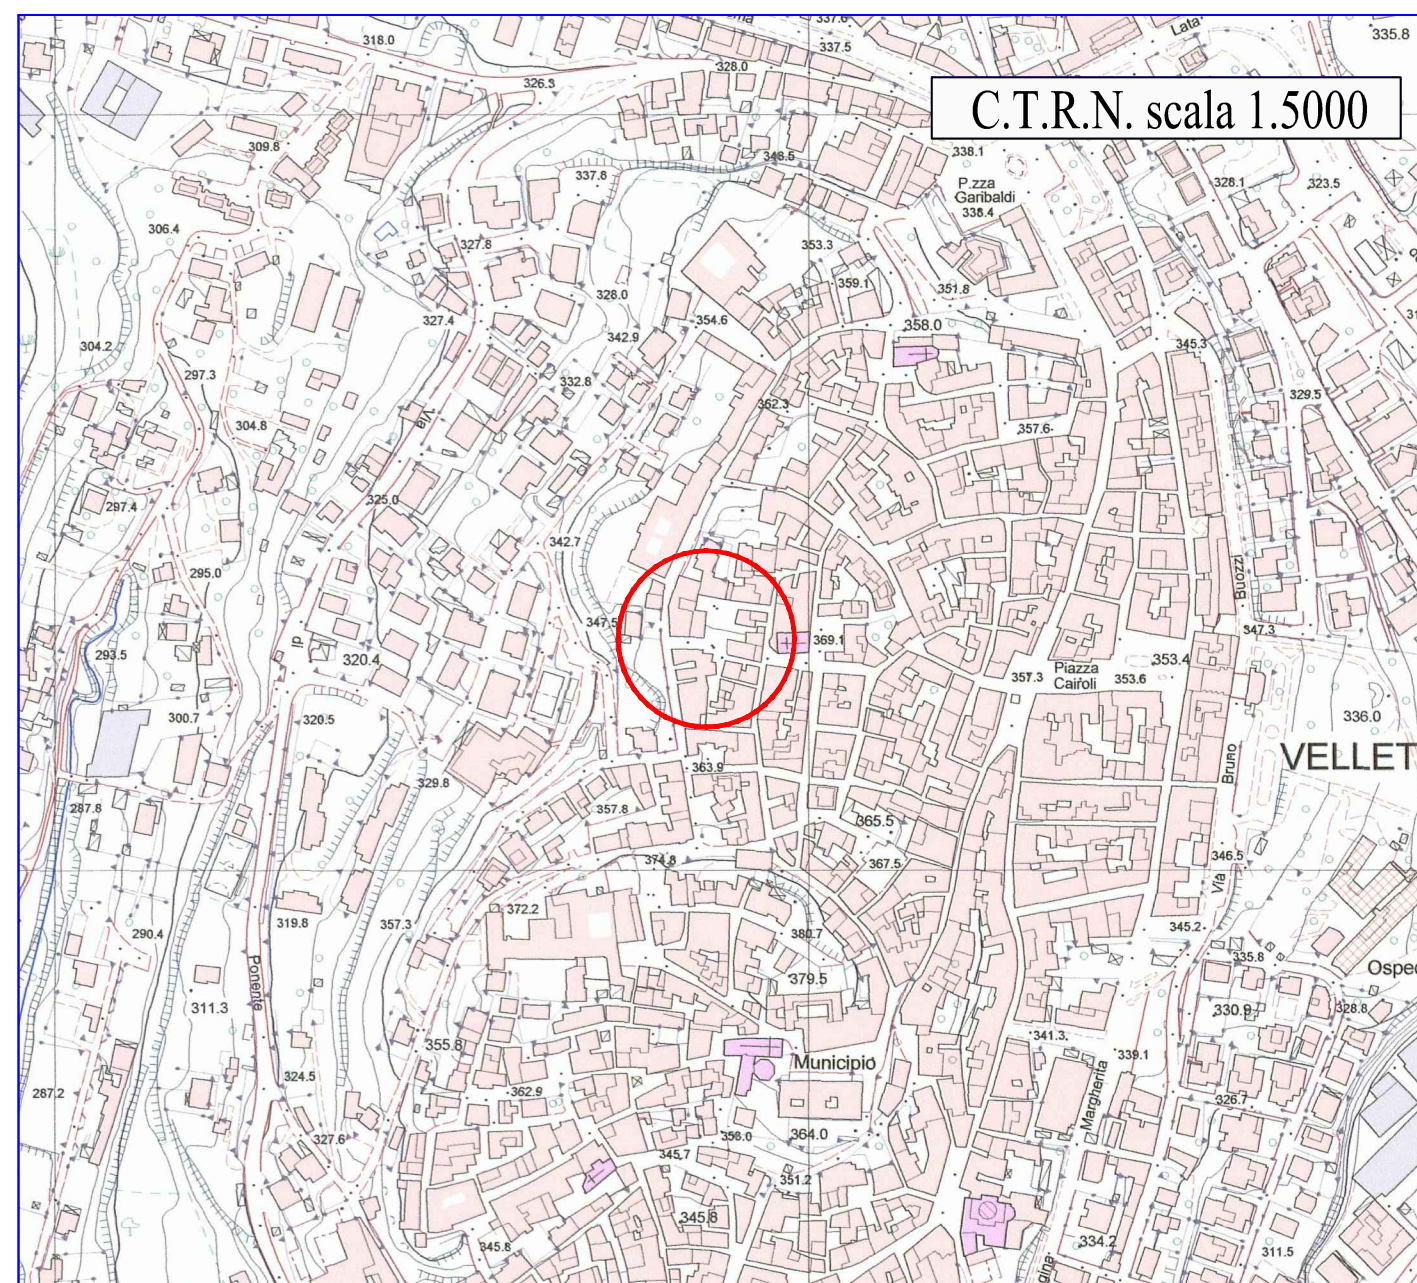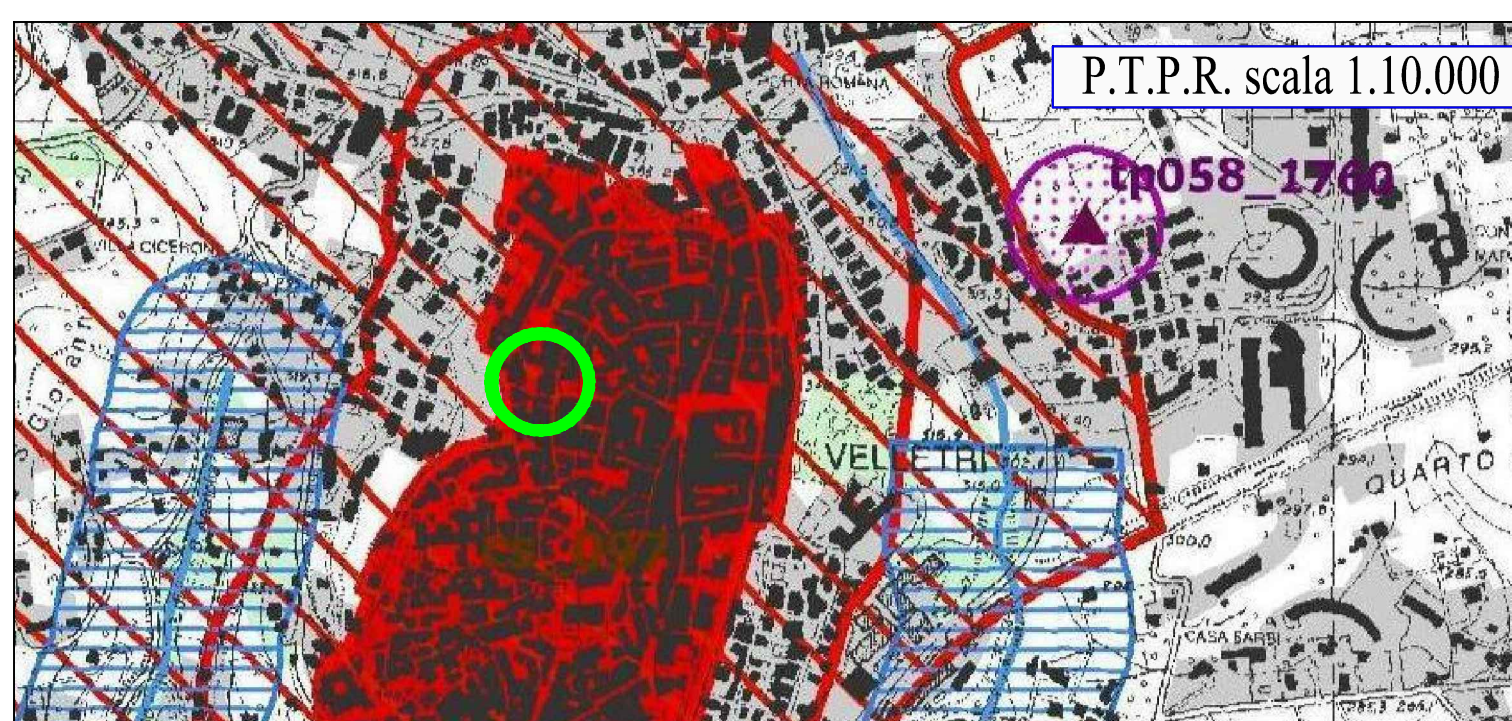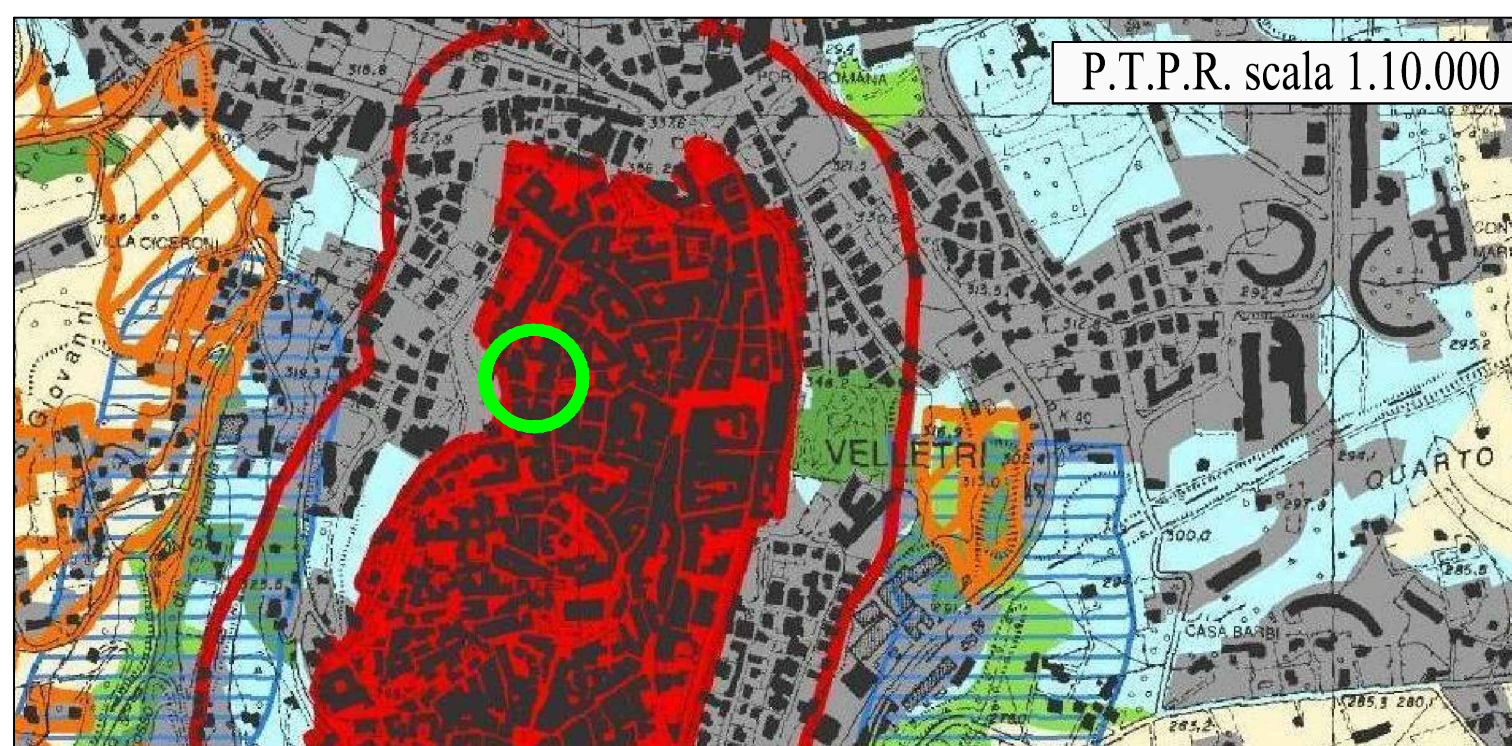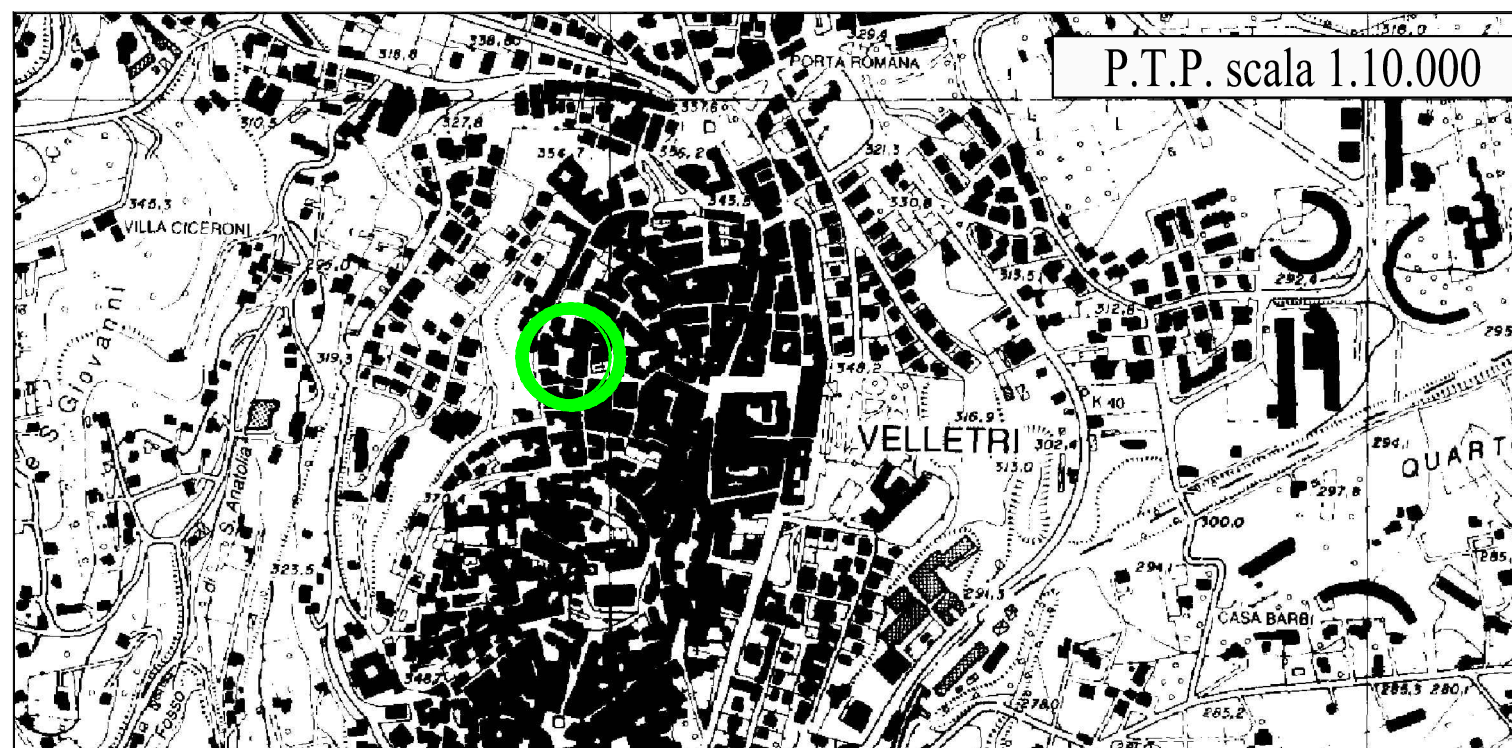


STATO DI FATTO

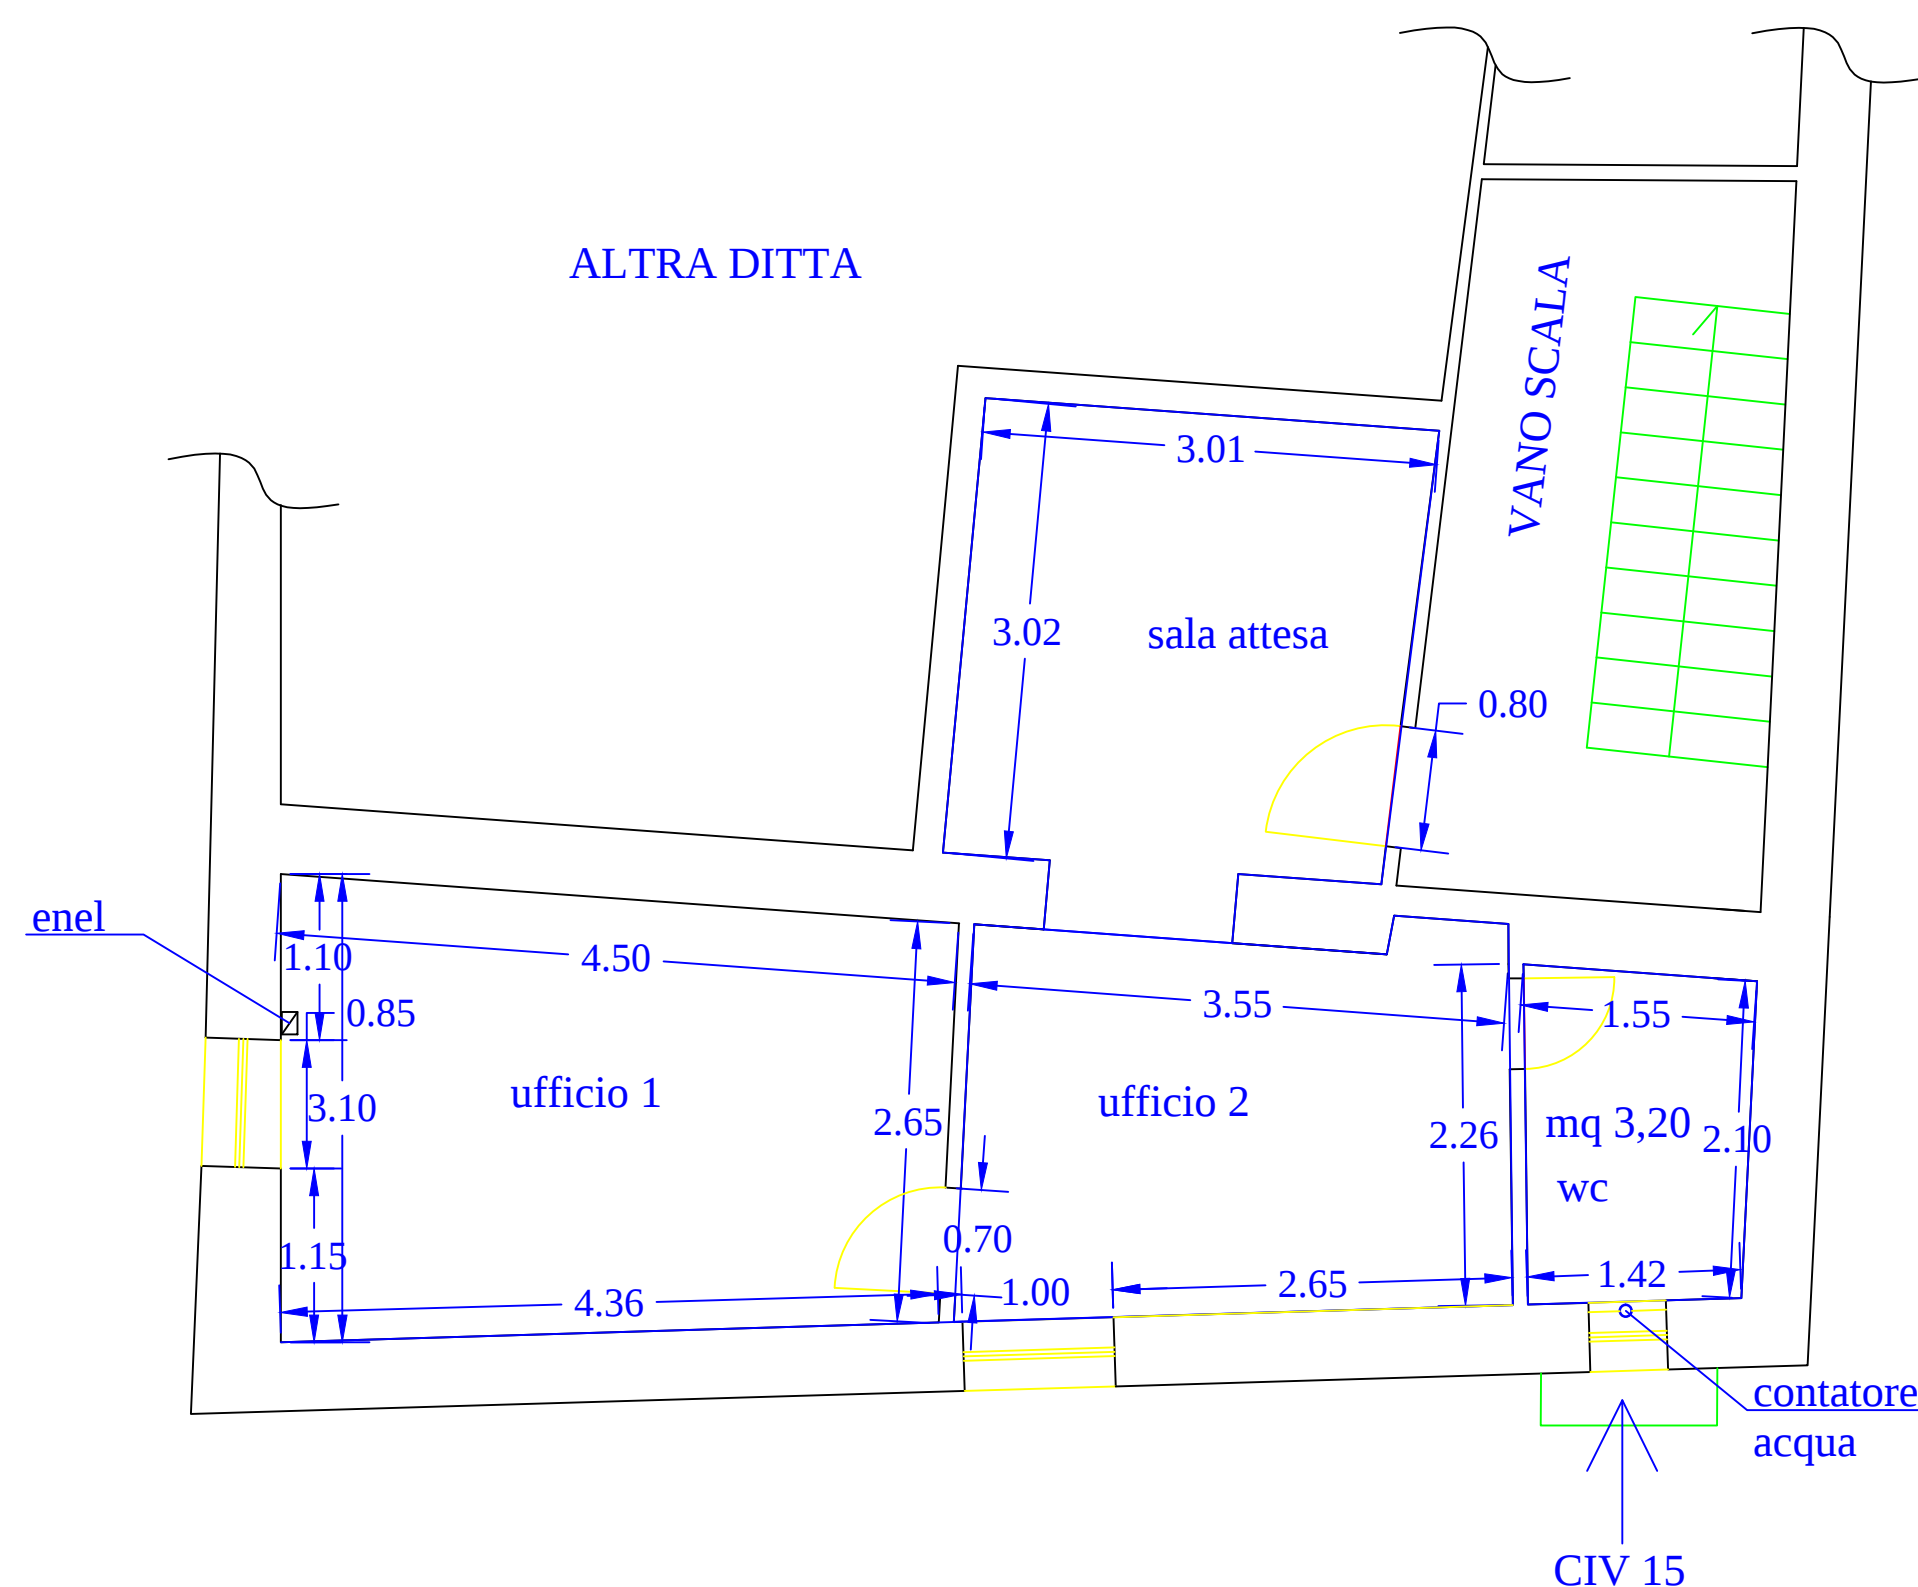


STATO DI FATTO
Calcolo delle superfici

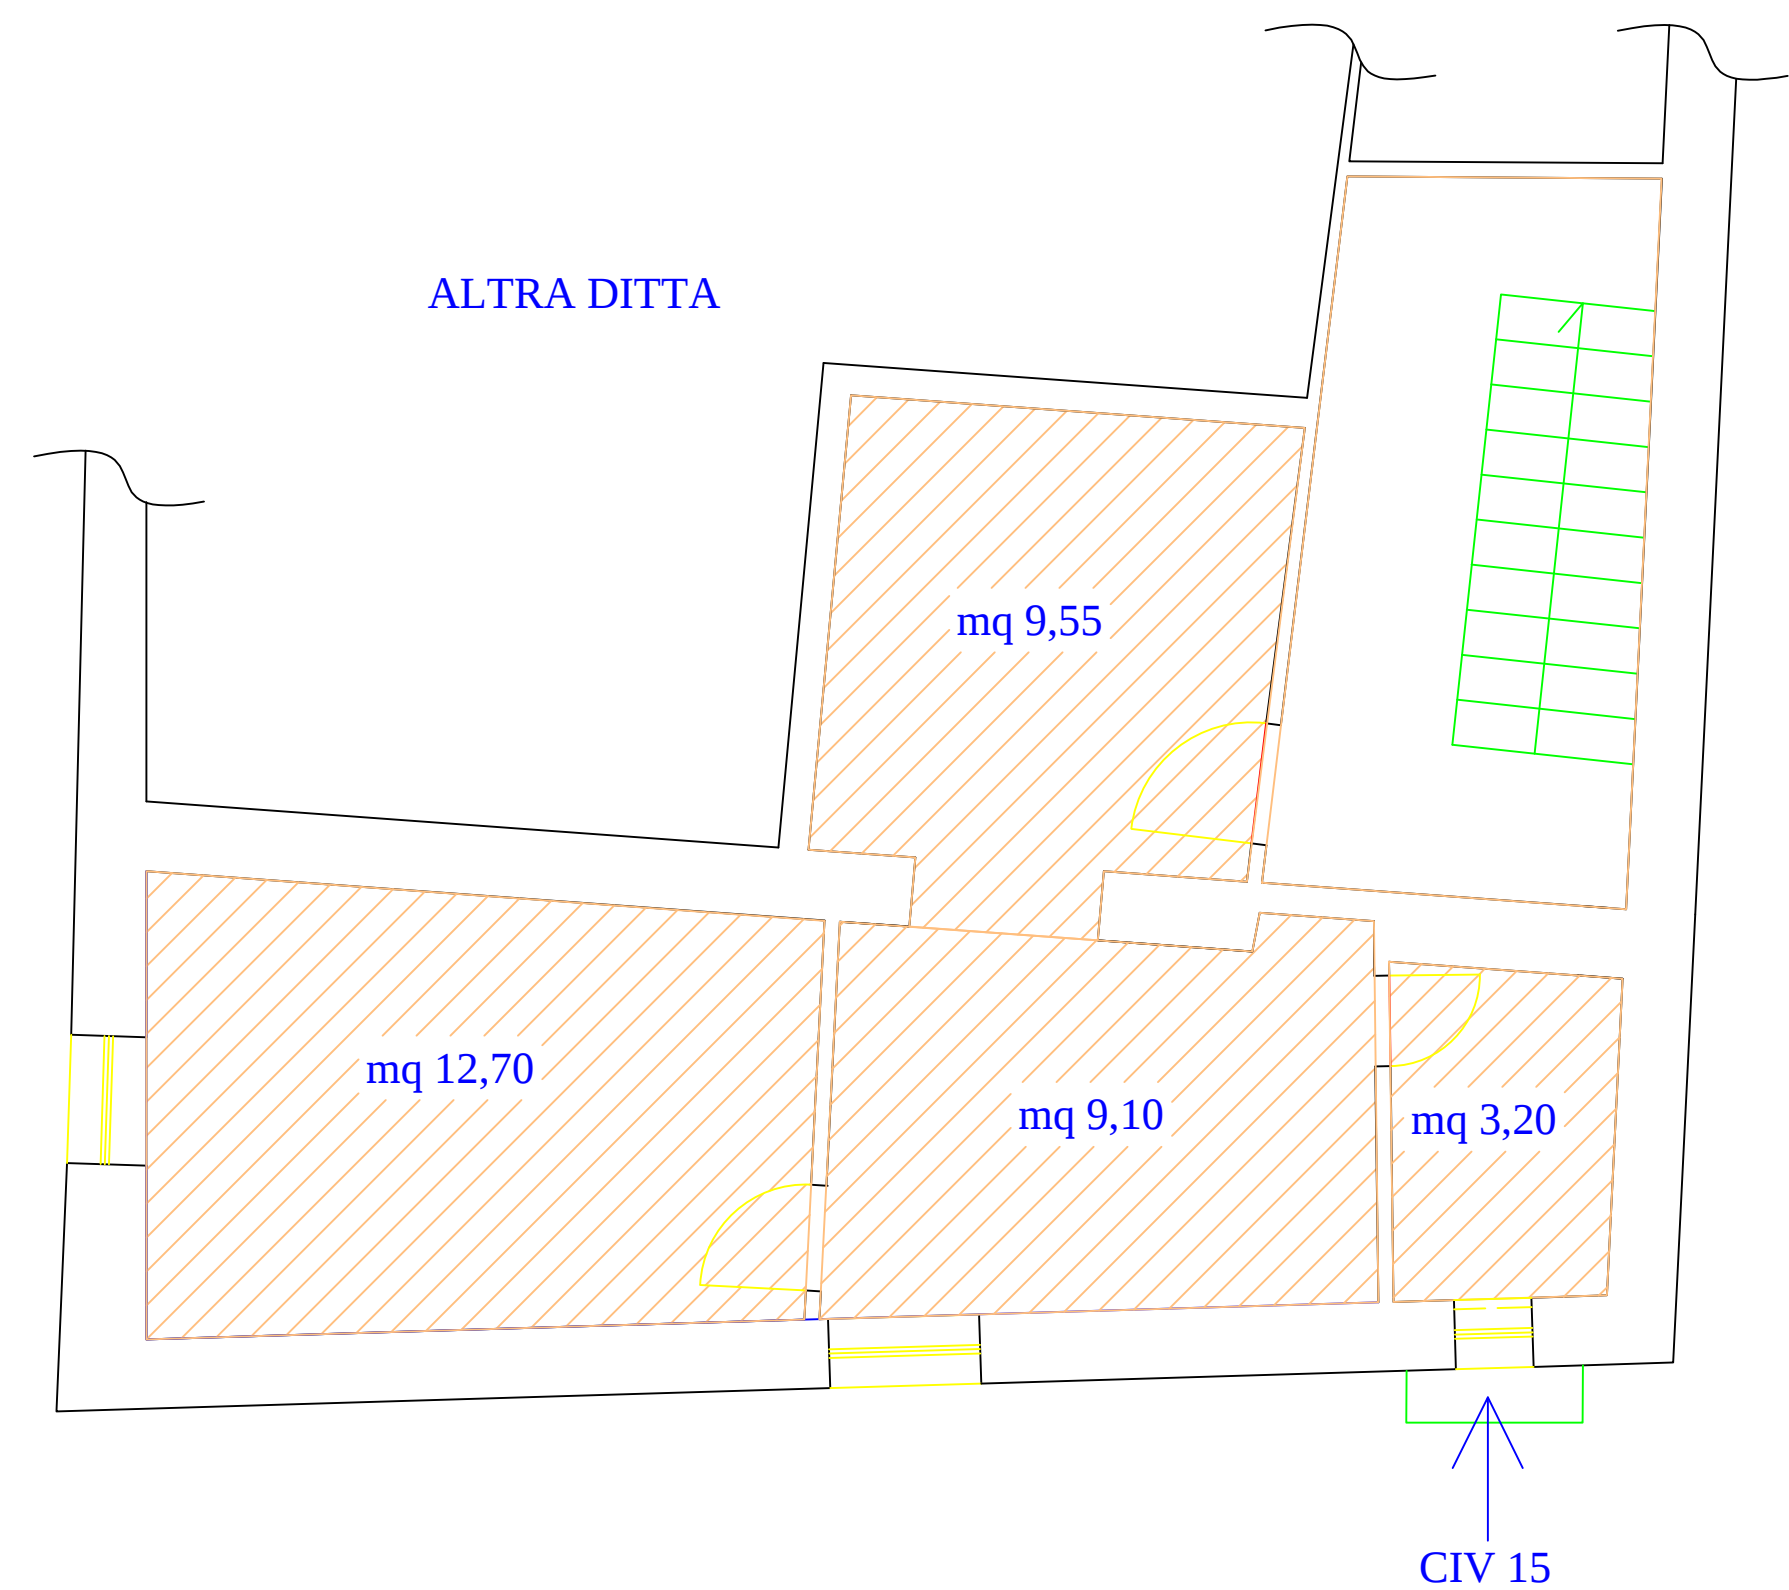

SOLUZIONE PROGETTUALE

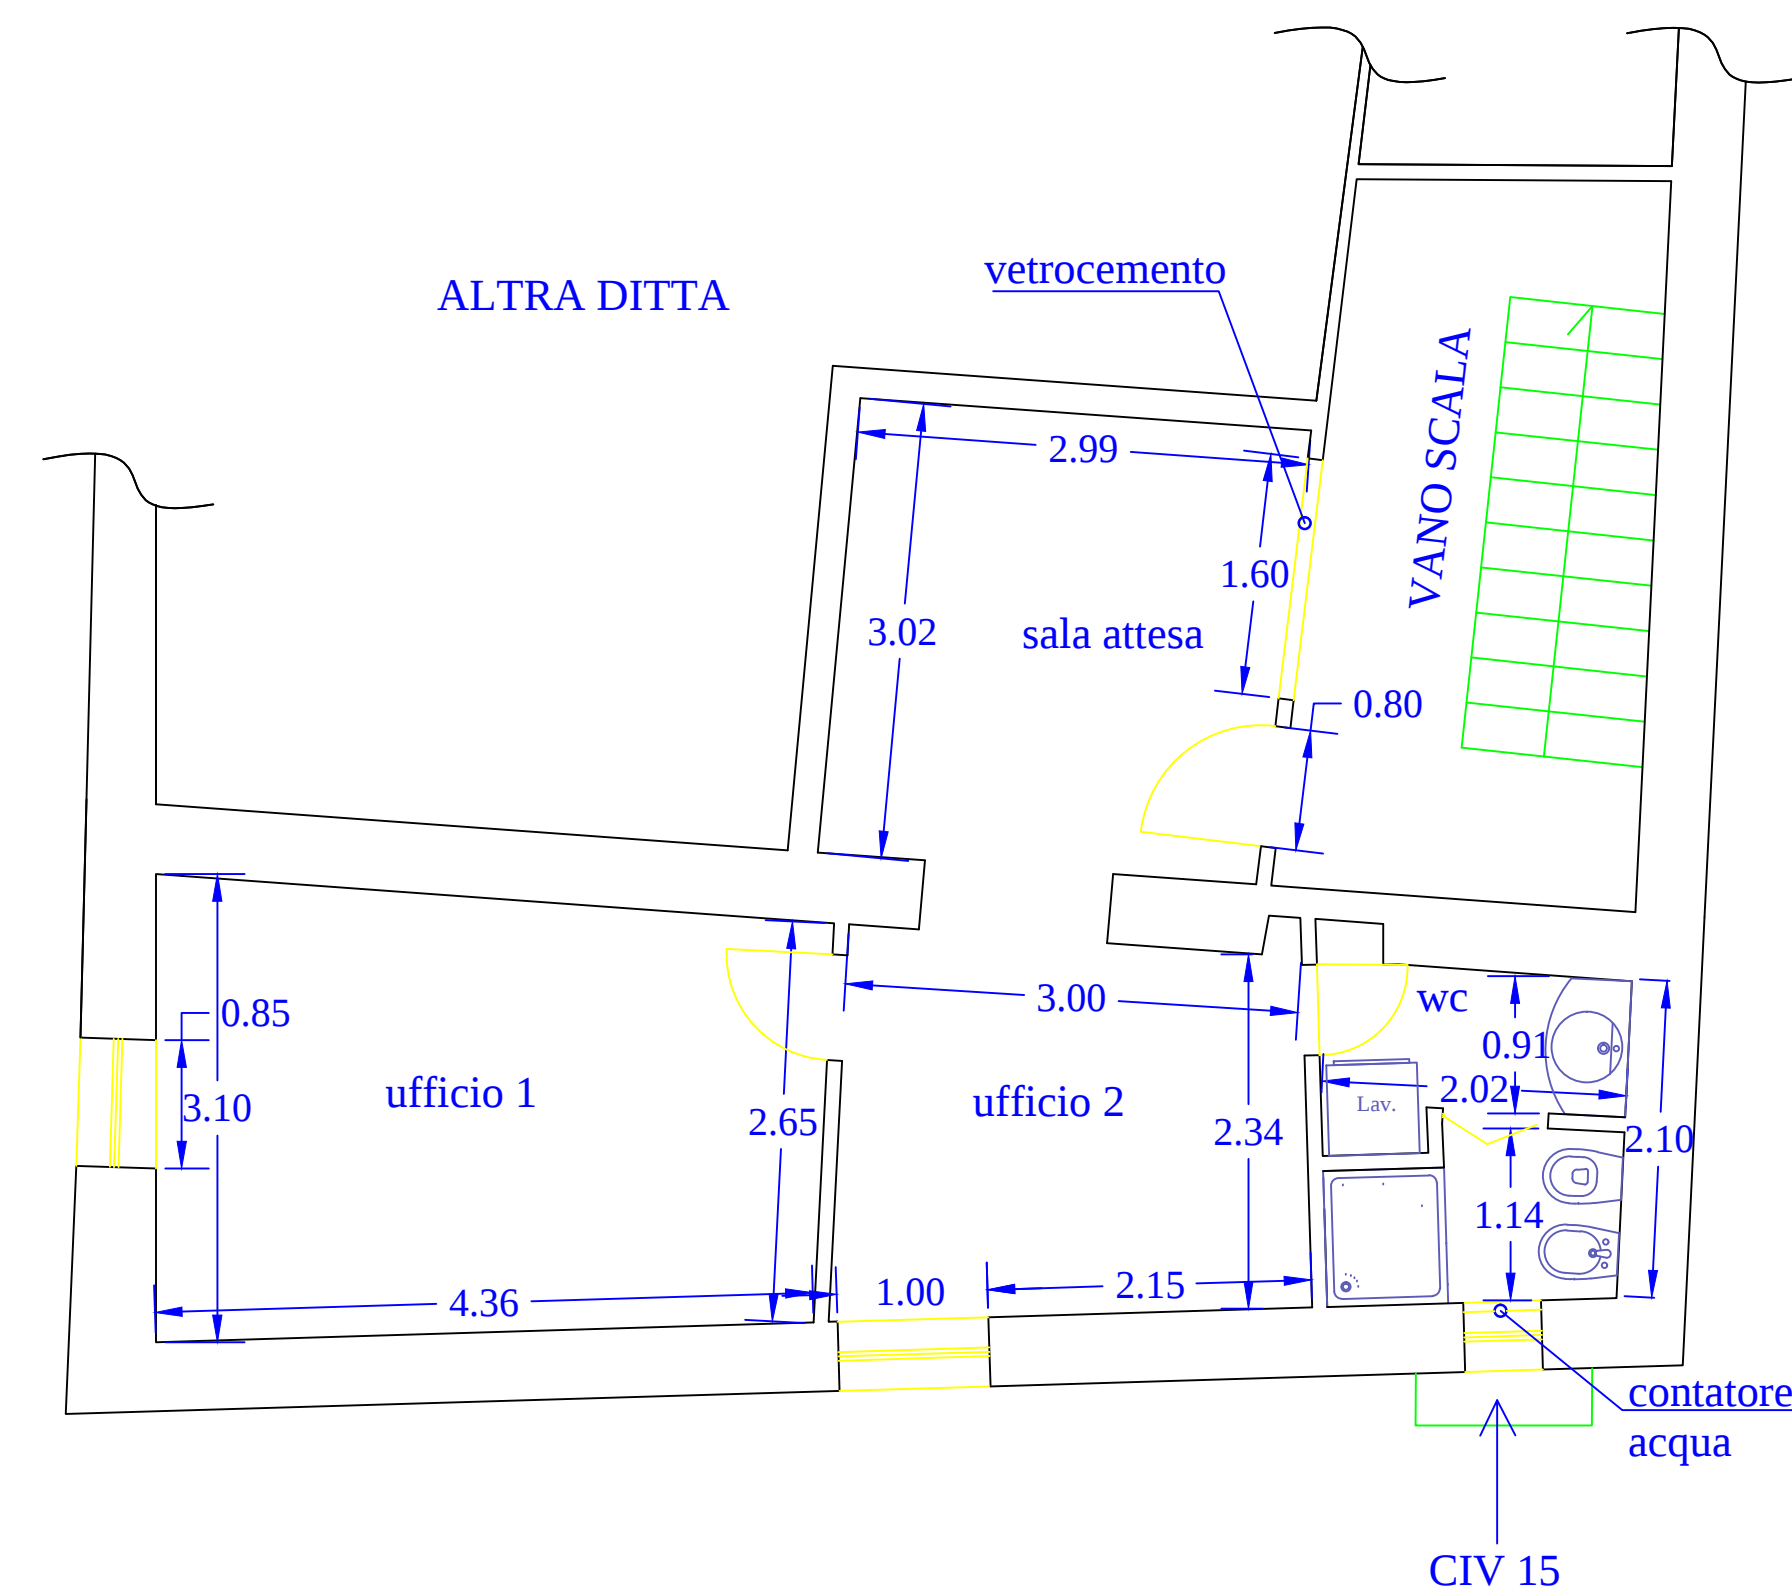


SOLUZIONE PROGETTUALE
Calcolo delle superfici

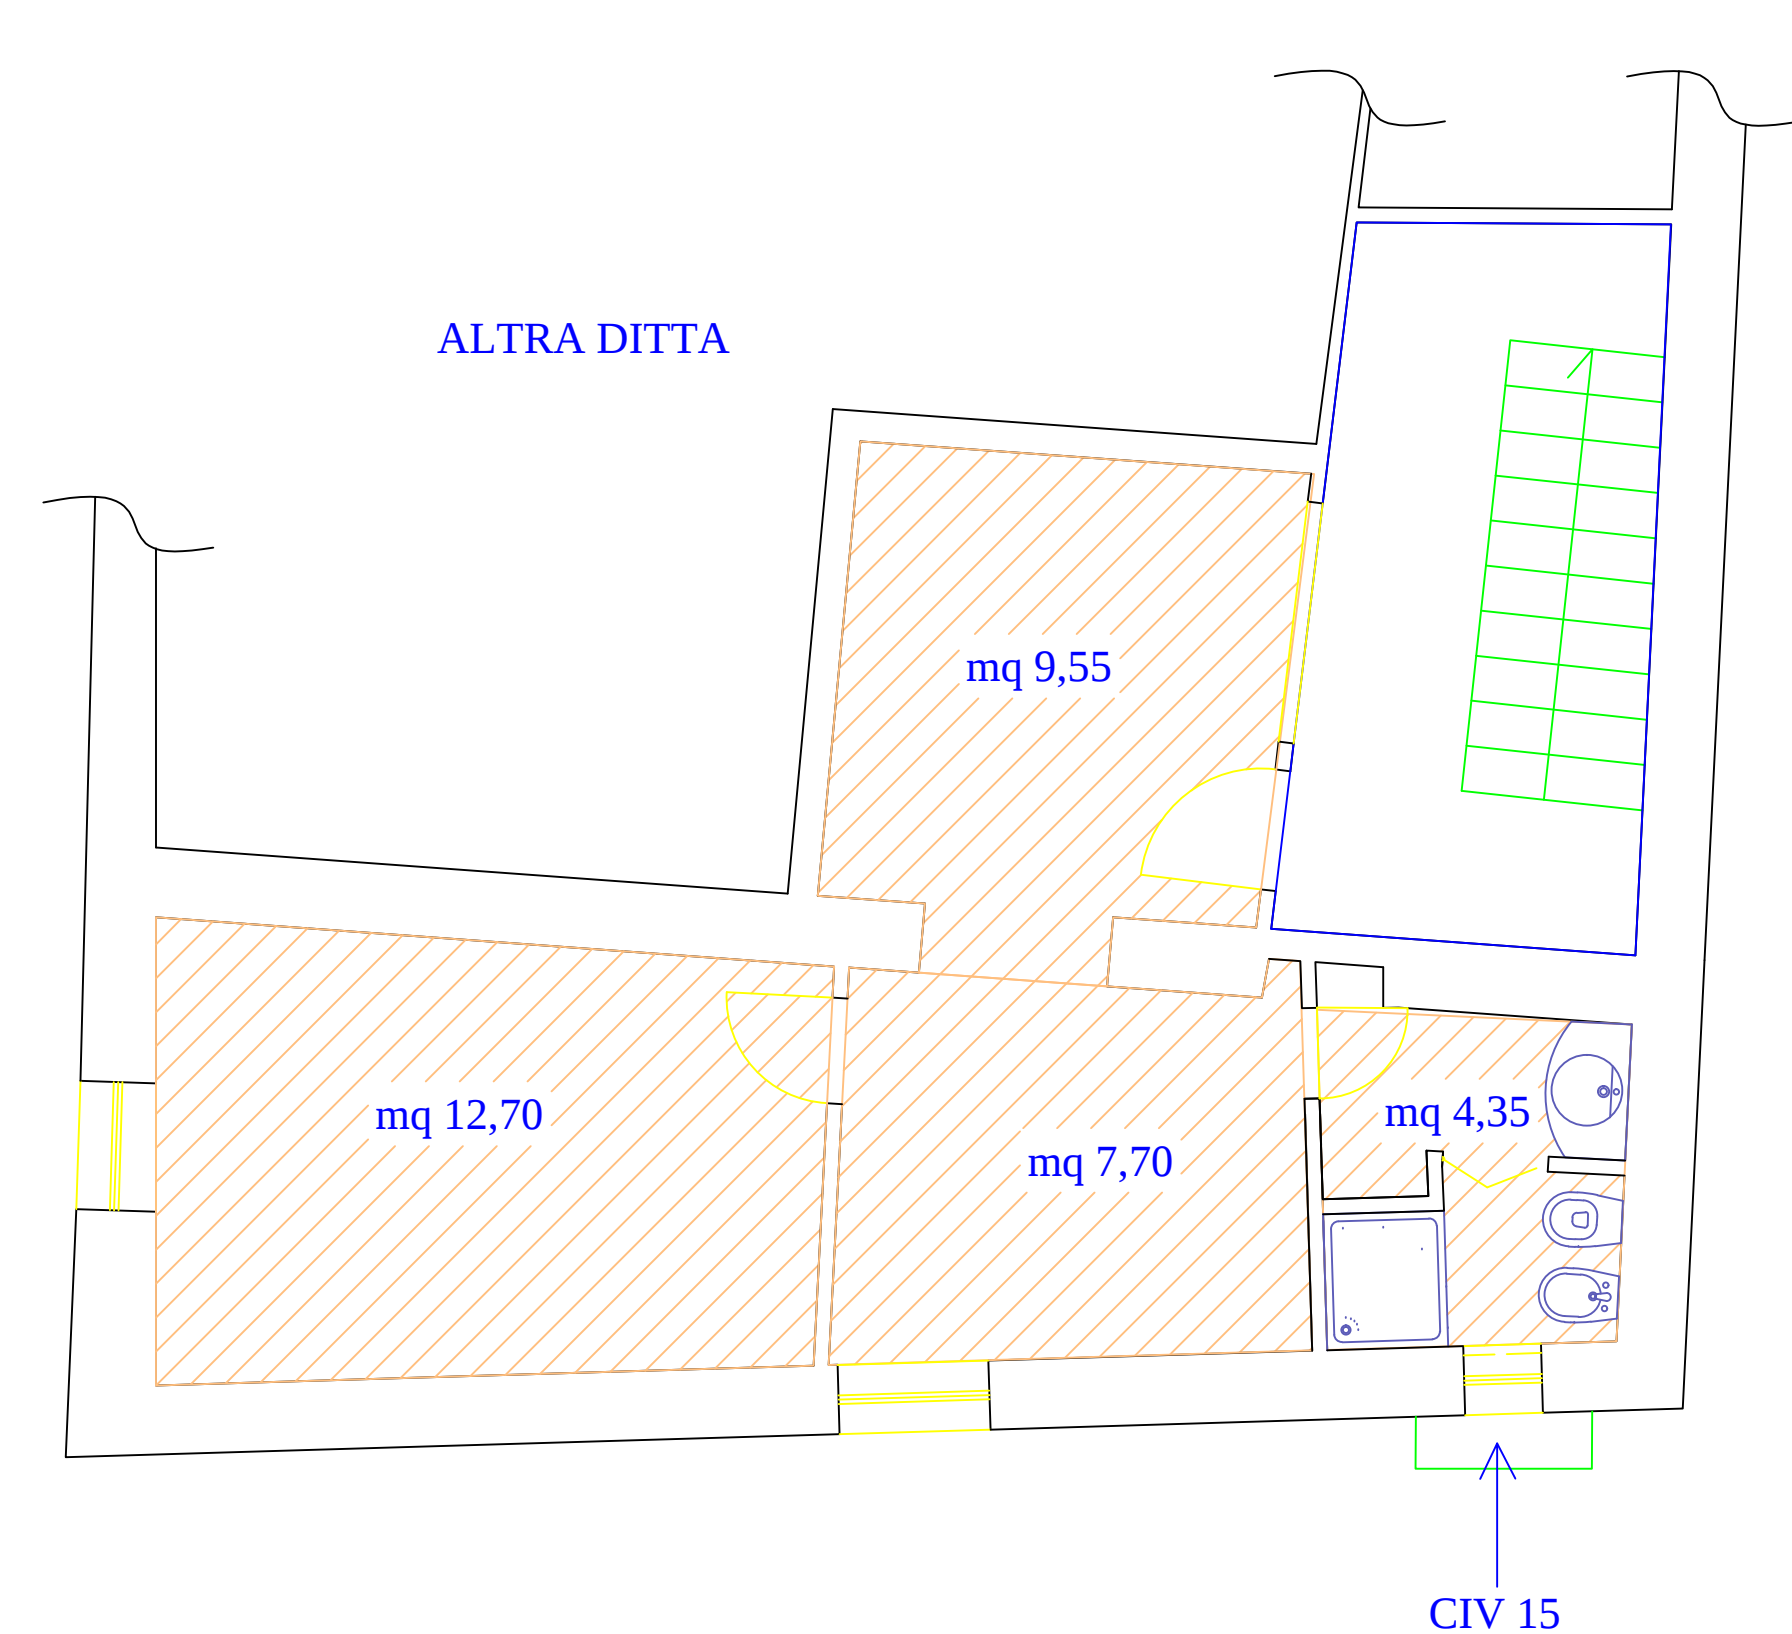

Superficie utile totale: mq 35,00

DEMOLIZIONI E RICOSTRUZIONI

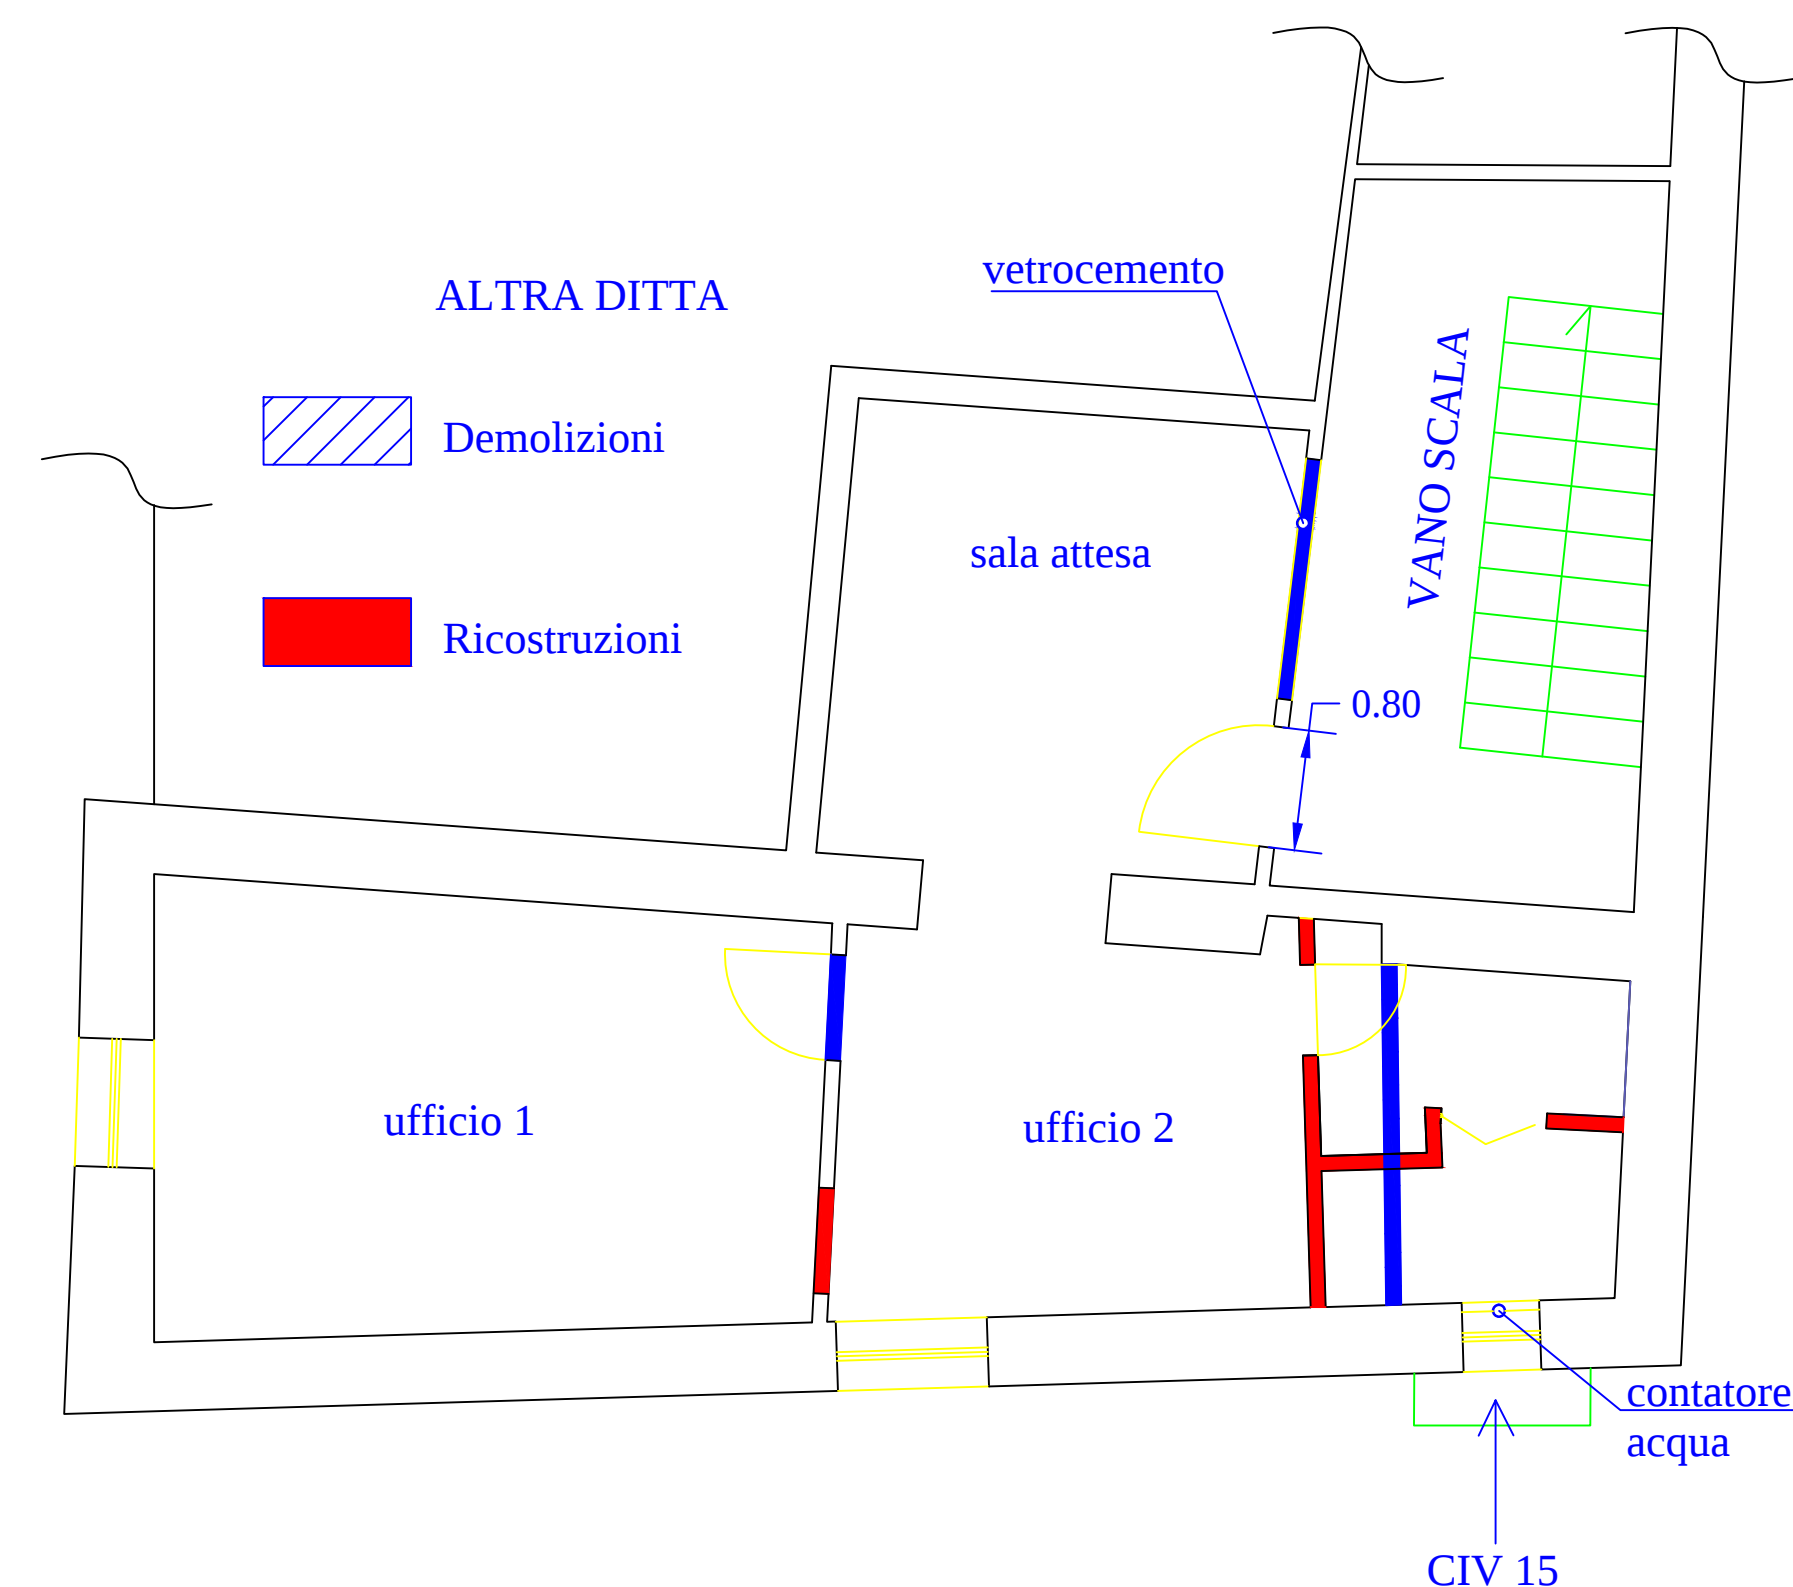

DOCUMENTAZIONE FOTOGRAFICA

