



COMUNE DI VELLETRI  
CITTA' METROPOLITANA DI ROMA CAPITALE

PROGETTO ESECUTIVO

INTERVENTI:  
SISTEMAZIONI ESTERNE AREE EX CARCERE

RILIEVO


PROGETTISTA: ARCH. DAMIANO MAURIZIO SOLLAMI  
COLLABORATORI INTERNE:  
GEOM. SPADARO ORISTE  
GEOM. ALESSANDRO LELLO  
AMM. ILARIA GERMANI

TAV. 02

Scala 1: 100

Aprile 2020

SUPPORTO ALLA PROGETTAZIONE VELLETRI SERVIZI S.P.A.:  
ARCH. AGOSTINO LAZZARI  
GEOM. PIER LUIGI CONCIATORI

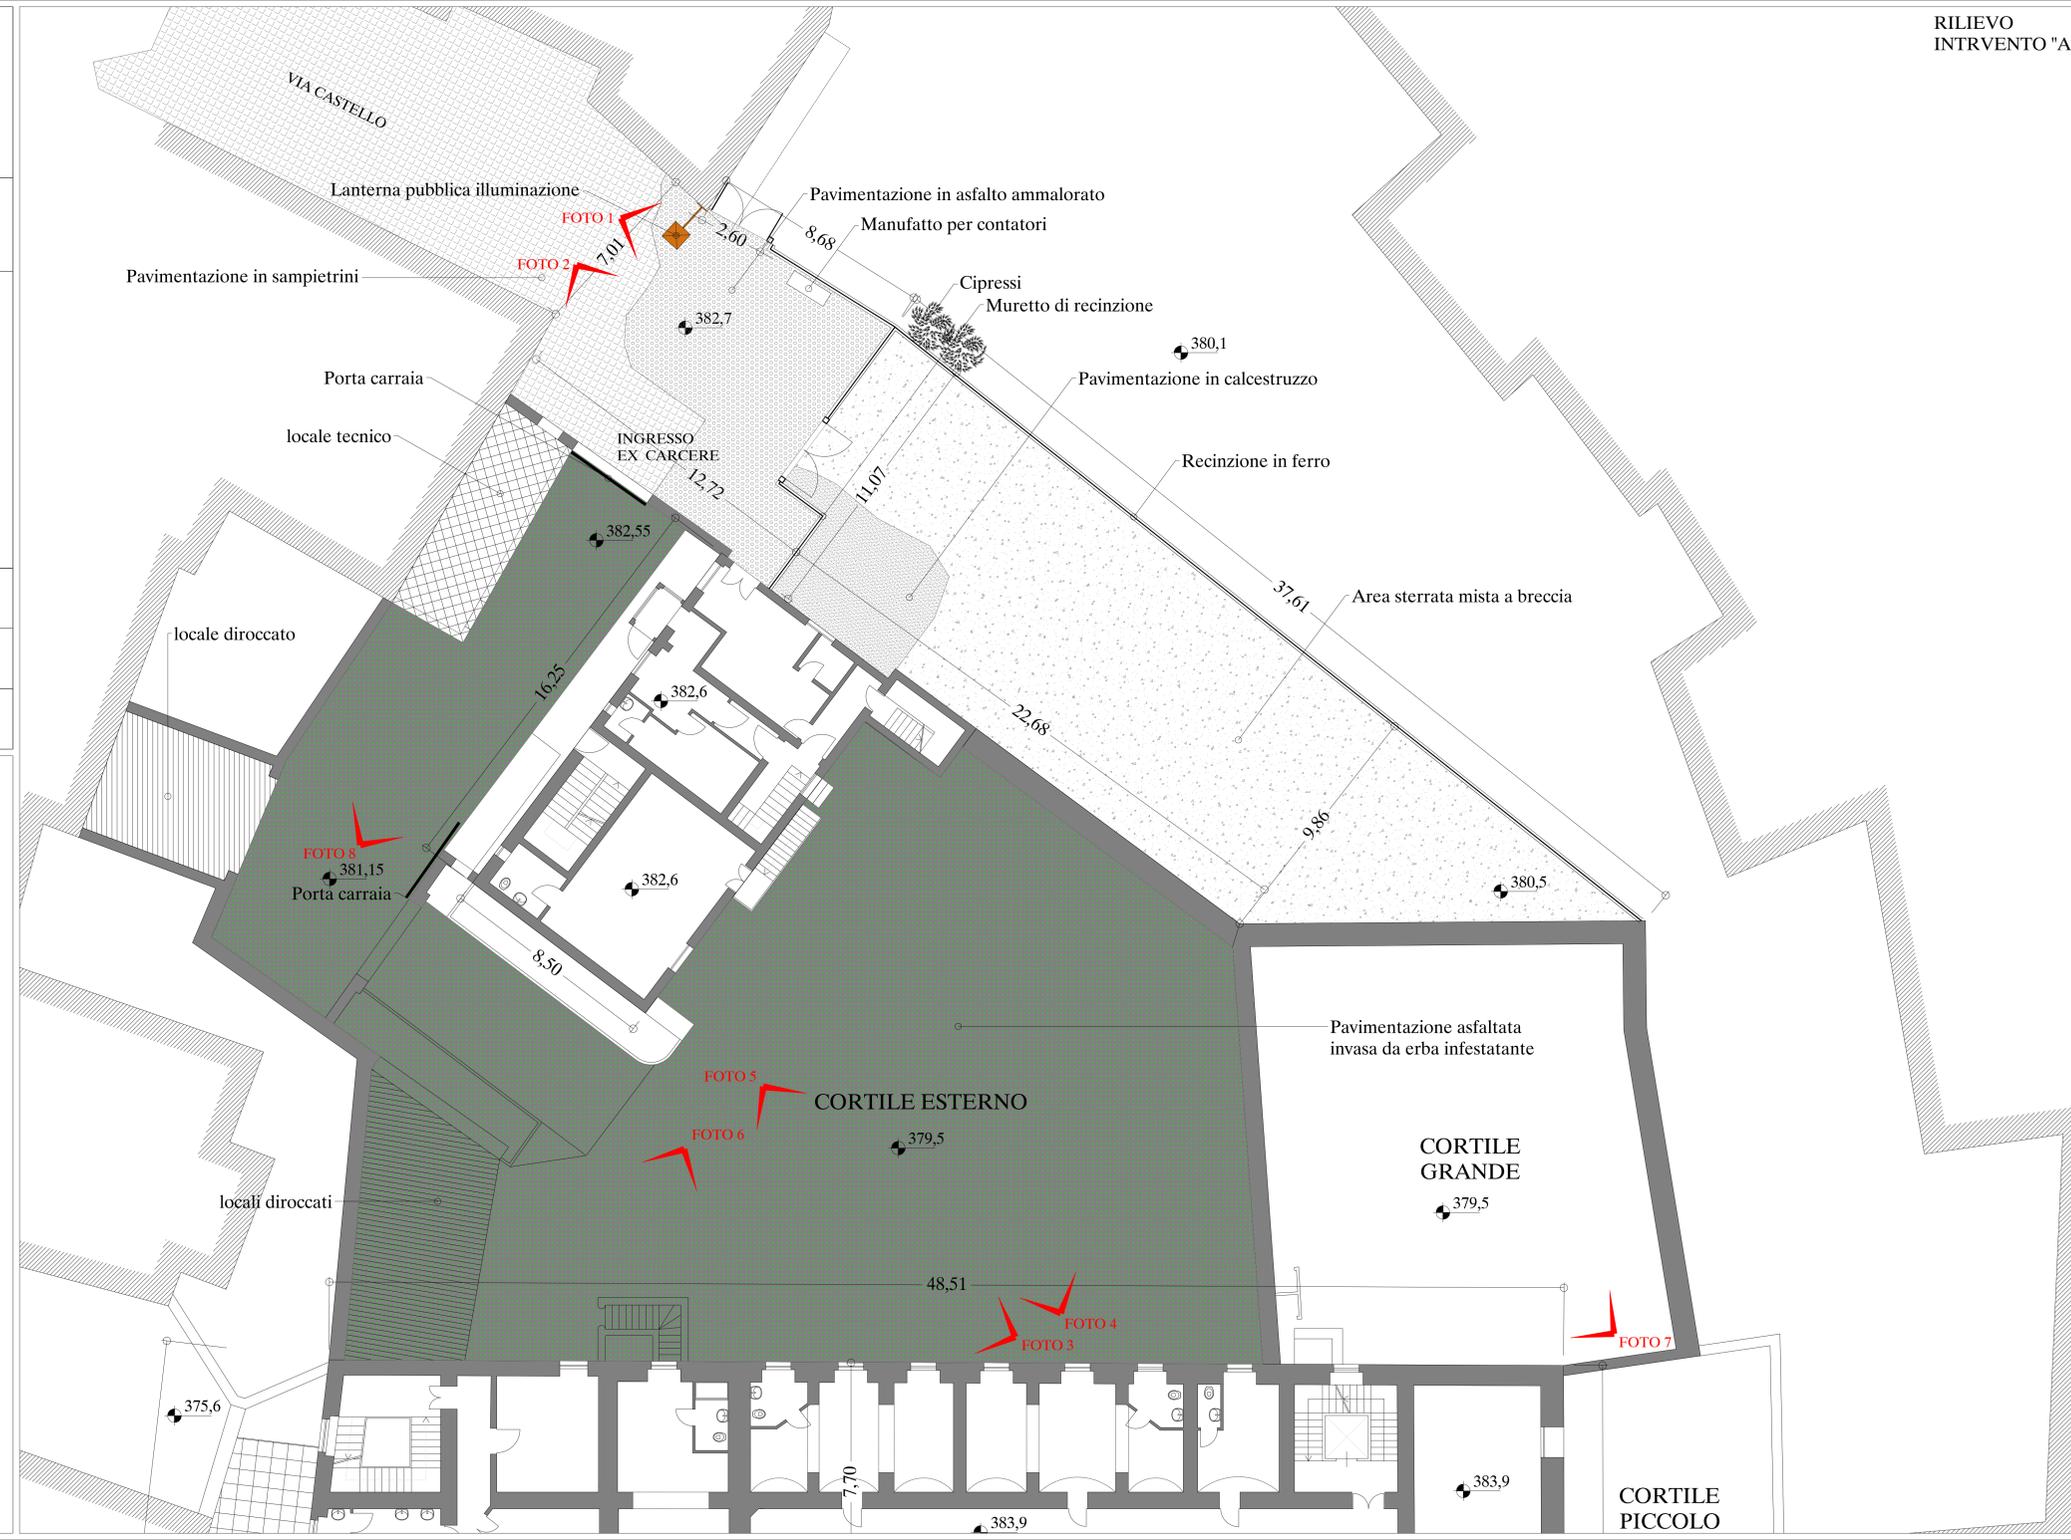

RILIEVO  
INTRVENTO "A"

