CITTA' DI VELLETRI
Citta' Metropolitana di Roma Capitale
SETTORE VI

PROGETTO ESECUTIVO

Lavori di manutenzione straordinaria
messa in sicurezza ex mattatoio

Elaborato grafico 01 - Interventi

UBICAZIONE	Piazza Ugo Tognazzi - Via del Mattatoio
IL DIRIGENTE	Arch. Paolo Candidi

PROGETTISTA :	Ing. Francesca Stefanucci
DATA :	18-06-2024
REVISIONE :	
PROTOCOLLO :	

Firmato digitalmente da
FRANCESCA STEFANUCCI

CN = STEFANUCCI FRANCESCA
T = Ingegnere
C = IT
Data e ora della firma: 28/06/2024 12:36:48

INTERVENTO DI SFALCIO E DERATTIZZAZIONE

INTERVENTO DI DEMOLIZIONE

INTERVENTO DI SFALCIO SU FACCIATE

FOTO 1

FOTO 2

FOTO 3

FOTO 4

FOTO 5

FOTO 6
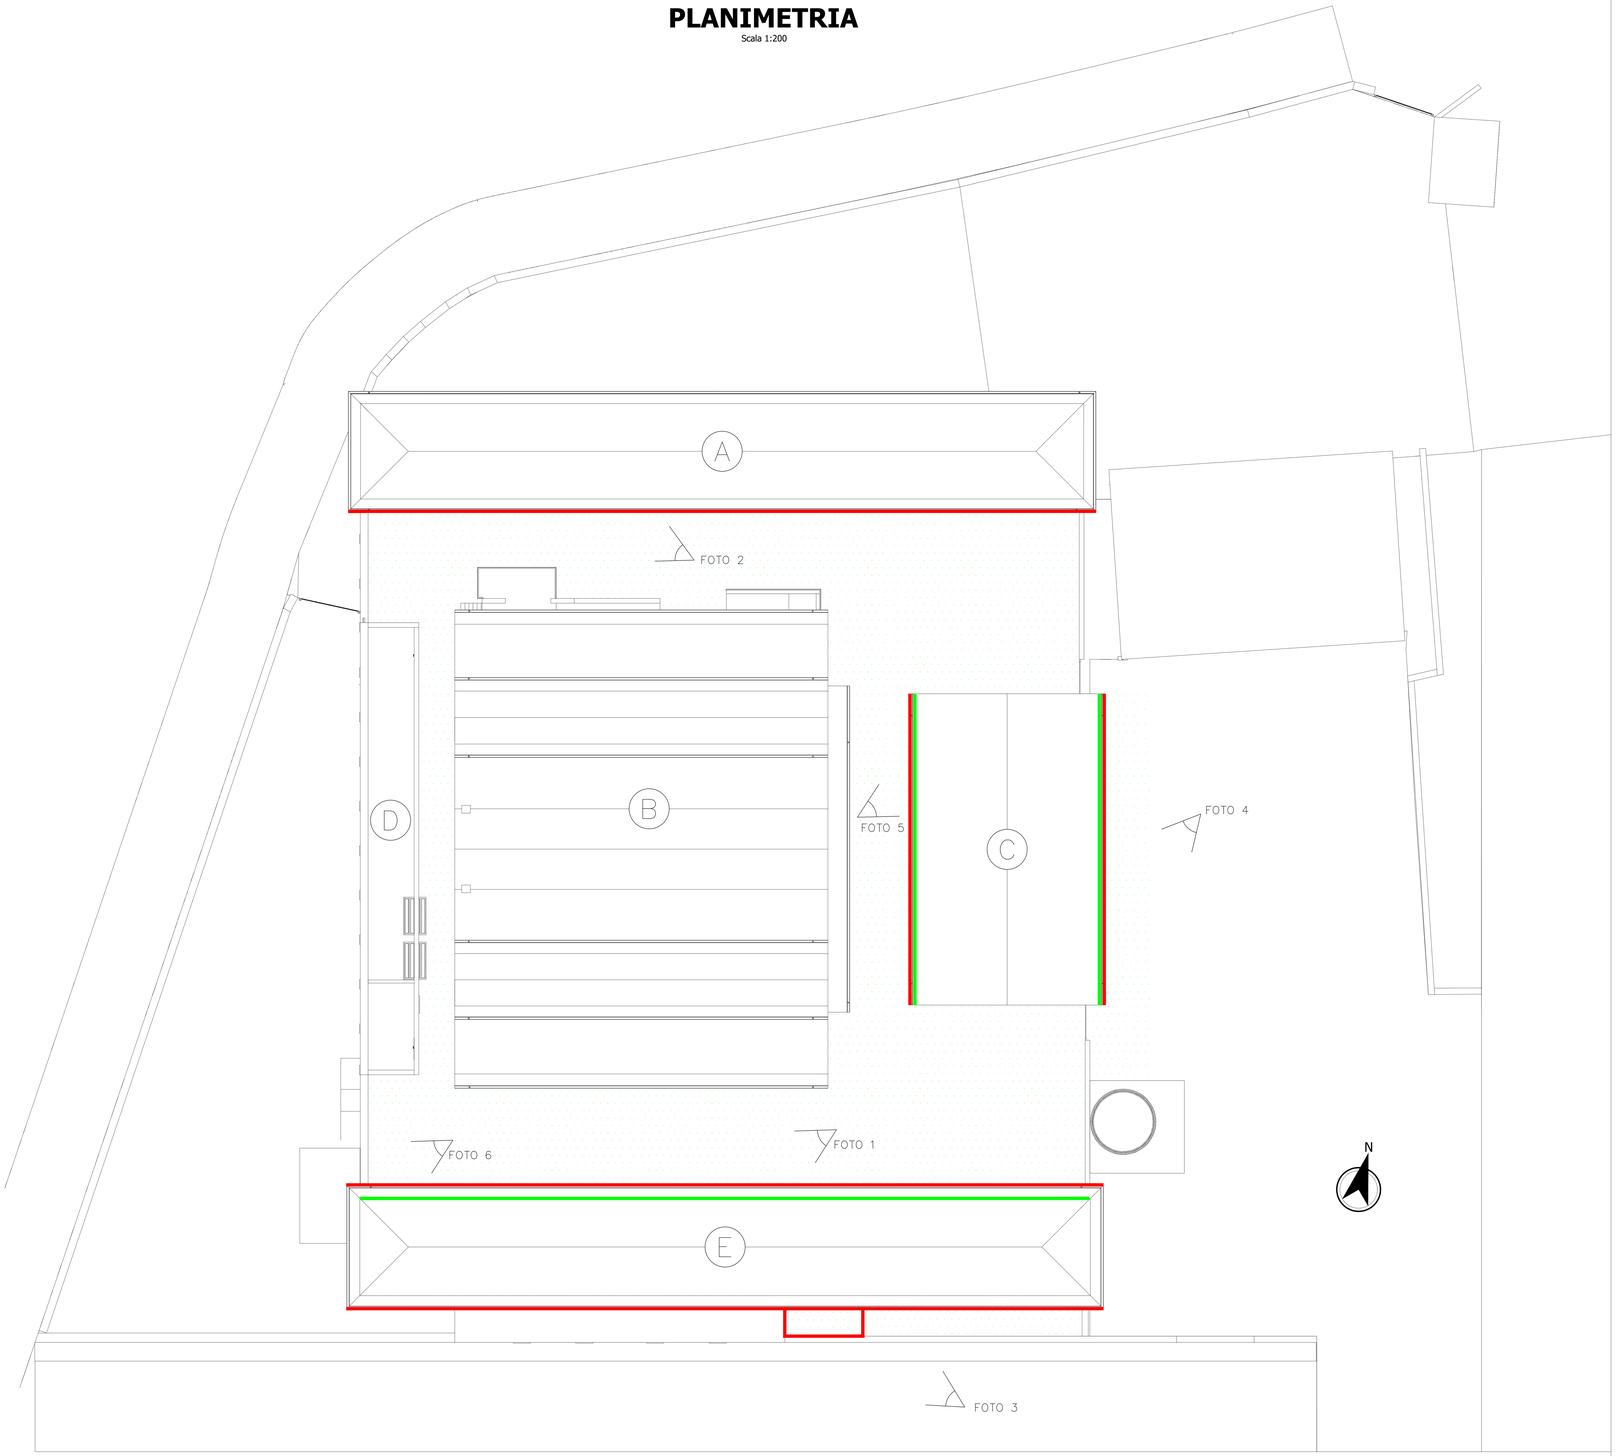
PLANIMETRIA
Scala 1:200