



Comune di Velletri

Provincia di Roma

MESSA IN SICUREZZA ED EFFICIENTAMENTO ENERGETICO DEGLI EDIFICI COMUNALI

Scuola "Marcello De Rossi"

PROGETTO DEFINITIVO - ESECUTIVO

INQUADRAMENTO URBANISTICO

Tavola:

B1

Redatto da:

Dott. Arch. Maria Cristina VERRI

Viale dei Volsci, 71 — Velletri (Rm)

T. + 39 347.92.57.907

mc.verri@alice.it

arch.m.verri@pec.archrm.it



Scala: 1: 500/2000/5000

Data: Luglio 2021

COMUNE DI VELLETRI

(PROVINCIA DI ROMA)



REVISIONE DELLA VARIANTE GENERALE AL P.R.G. PROGETTO DEFINITIVO

ELABORATO:

ZONIZZAZIONE CENTRO URBANO

I PROGETTISTI

arch. GENNARO FARINA (Capogruppo)

arch. ROBERTO CAPOCACCIA

arch. ADOLFO MANCINI

L'AMMINISTRAZIONE
COMUNALE

TAVOLA N.


8

DATA: DICEMBRE 2000

agg. DEL. C.C. n.185 29/12/2000

SCALA:

1:5.000

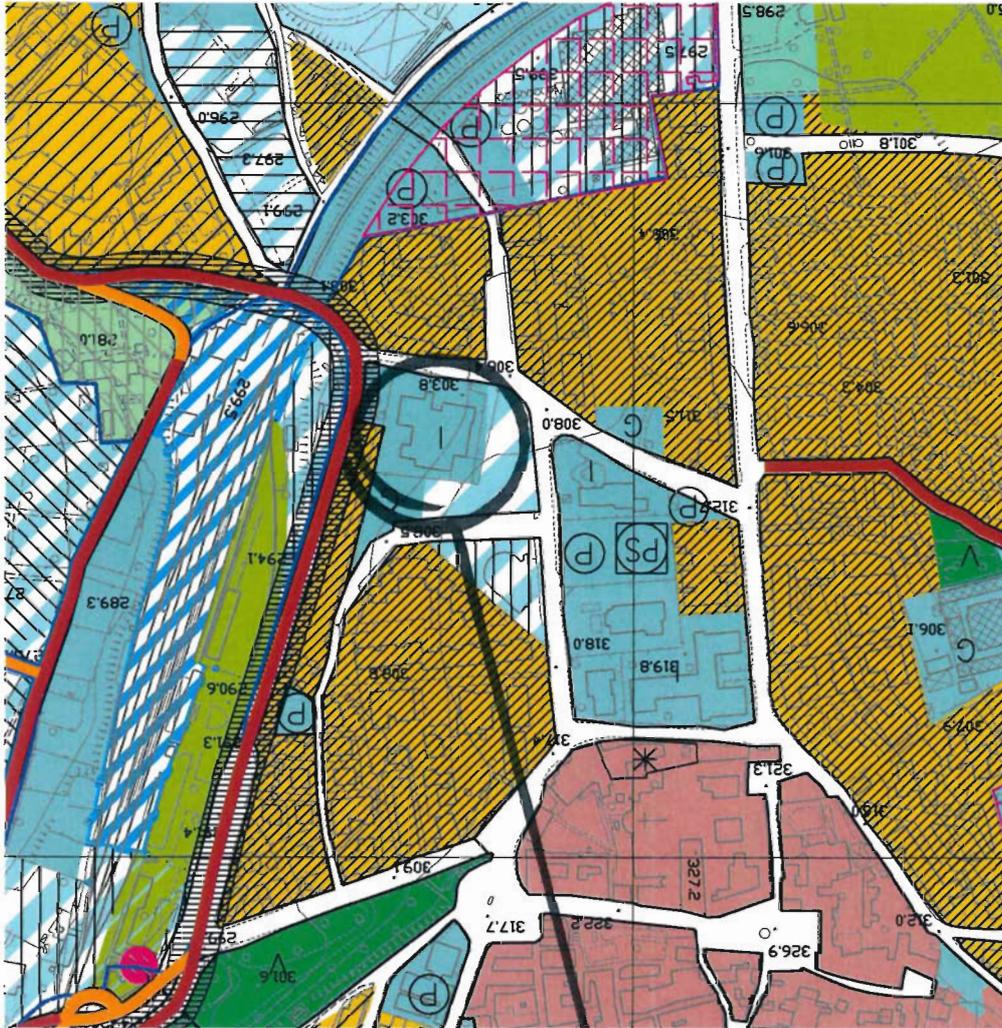


UBICAZIONE

STRALCIO P.R.G.

SCALA = 1:5000

ZONA F – SERVIZI

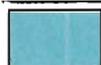

Ⓟ – PARCHEGGI

I – ISTRUZIONE

Ⓢ – SANITA' PUBBLICA

ⓈP – SANITA' PRIVATA

M – ATTREZZATURE PER LA MOBILITA'

G – SERVIZI GENERALI E CULTURALI

CCA* – CENTRO CULTURALE AMMINISTRATIVO (delibere C.C. n.71/2000 e G.C. n.542/2000)

M* – ATTREZZATURE PER LA MOBILITA' PRIVATI (AUTOPARCO E PARCHEGGIO CAMPER)

R* – SERVIZI RELIGIOSI PRIVATI

□ – CASERMA DEI CARABINIERI

□ – PUBBLICA SICUREZZA

□ – VIGILI DEL FUOCO

△ – RIFUGIO FORESTALE

Ⓢ – CENTRO DI VINIFICAZIONE

C – ATTREZZATURE CIMITERIALI

L – ATTREZZATURE MILITARI

T – TECNOLOGICI

U – CASA CIRCONDARIALE

Ⓢ – IMPIANTI DI DEPURAZIONE

R – RELIGIOSI

FP*

Deliberazione di C.C. n° 37/2002


FP1



– VERDE PUBBLICO ATTREZZATO

∇∇* – Area fonte Santa Maria dell'Orto

∇∇* – Area Consorzio Universitario di Velletri

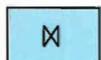

– ATTREZZATURE SPORTIVE PUBBLICHE



– STAZIONE FERROVIARIA

ZONA G – AREE PRIVATE A VERDE



– G1: PARCO PRIVATO VINCOLATO



– G2.1: PARCO PRIVATO



– G2.2: PARCO PRIVATO



– G3: CASE CON ORTO E GIARDINO




– G4: VERDE PRIVATO



– G5: VERDE PRIVATO ORGANIZZATO (SPORTIVO)



– G6: VERDE PRIVATO DIFFUSO

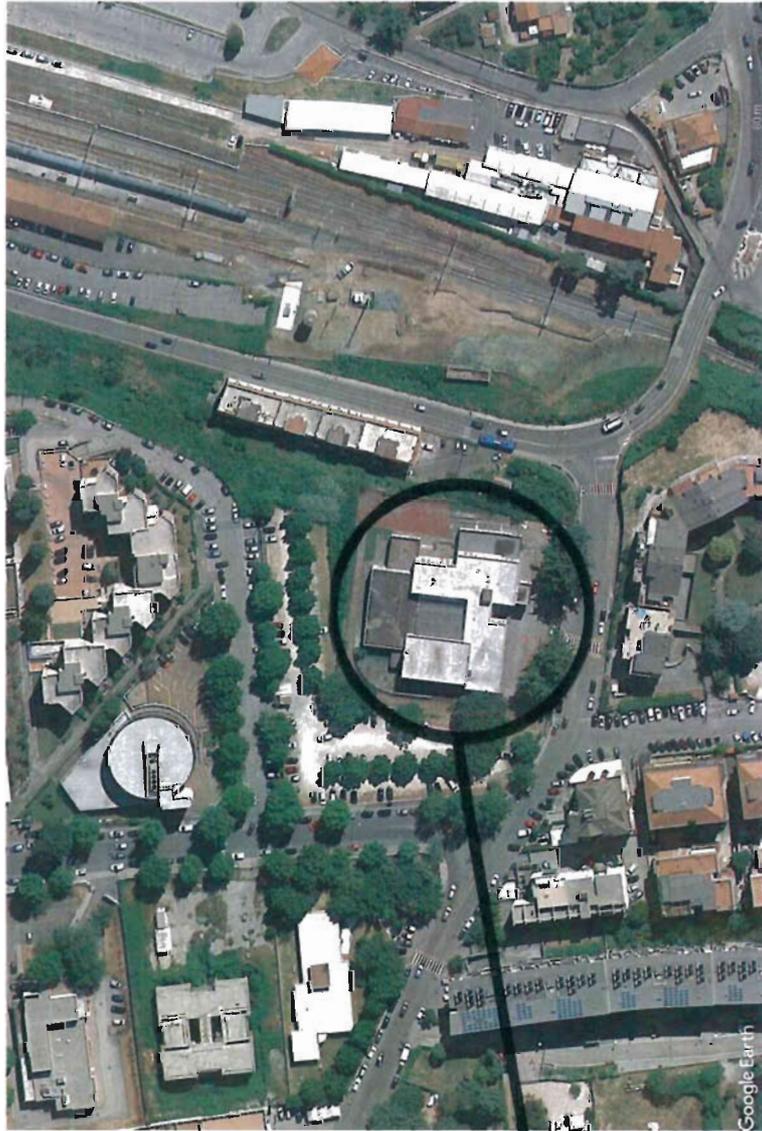

UBICAZIONE


Strakio AEROFOTO

Stralcio CATASTALE

UBICAZIONE

E=27000

1 Particella 1500

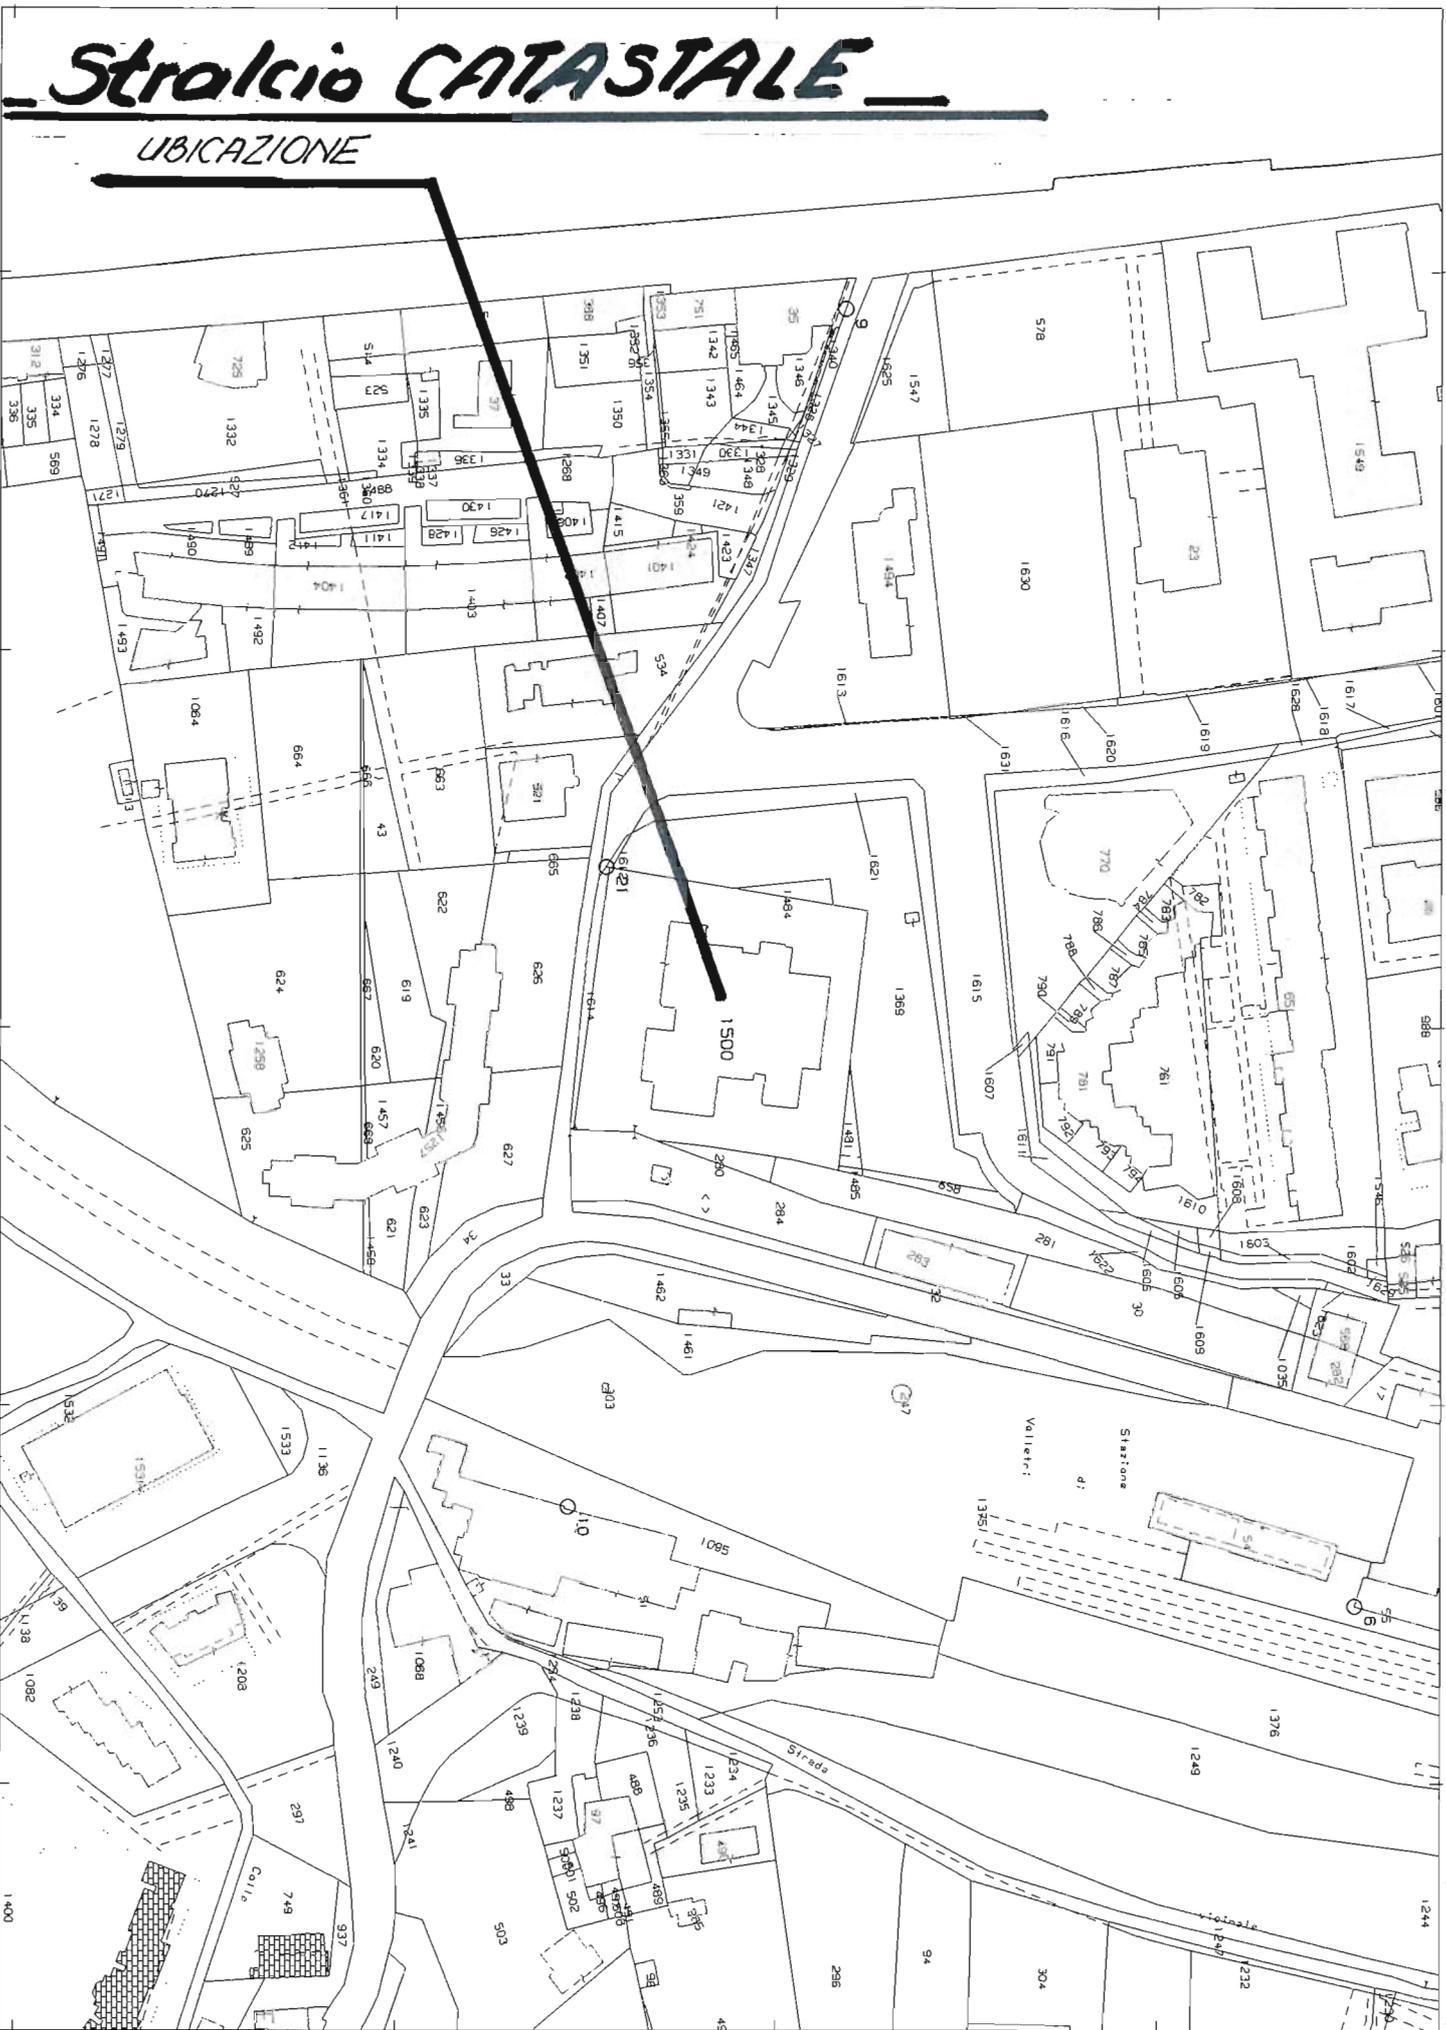

Stralcio PLANIMETRIA

SCALA = 1:500

UBICAZIONE

