



COMUNE DI VELLETRI  
CITTA' METROPOLITANA DI ROMA CAPITALE

AMPLIAMENTO CENTRO SOCIALE ANZIANI R.TOSTI

STUDIO DI FATTIBILITÀ TECNICO ECONOMICA

RILIEVO E PROGETTO

PROGETTISTA :  
ARCH. DAMIANO MAURIZIO SOLLAMI

COLLABORATORI INTERNI :  
GEOM. ORESTE SPADARO  
GEOM. ALESSANDRO LELLO


SUPPORTO ALLA PROGETTAZIONE VELLETRI SERVIZI SPA:  
ARCH. AGOSTINO LAZZARI  
GEOM. PIER LUIGI CONCIATORI

Tav. 2


SC. Varie

MARZO 2020


STATO DI RILIEVO

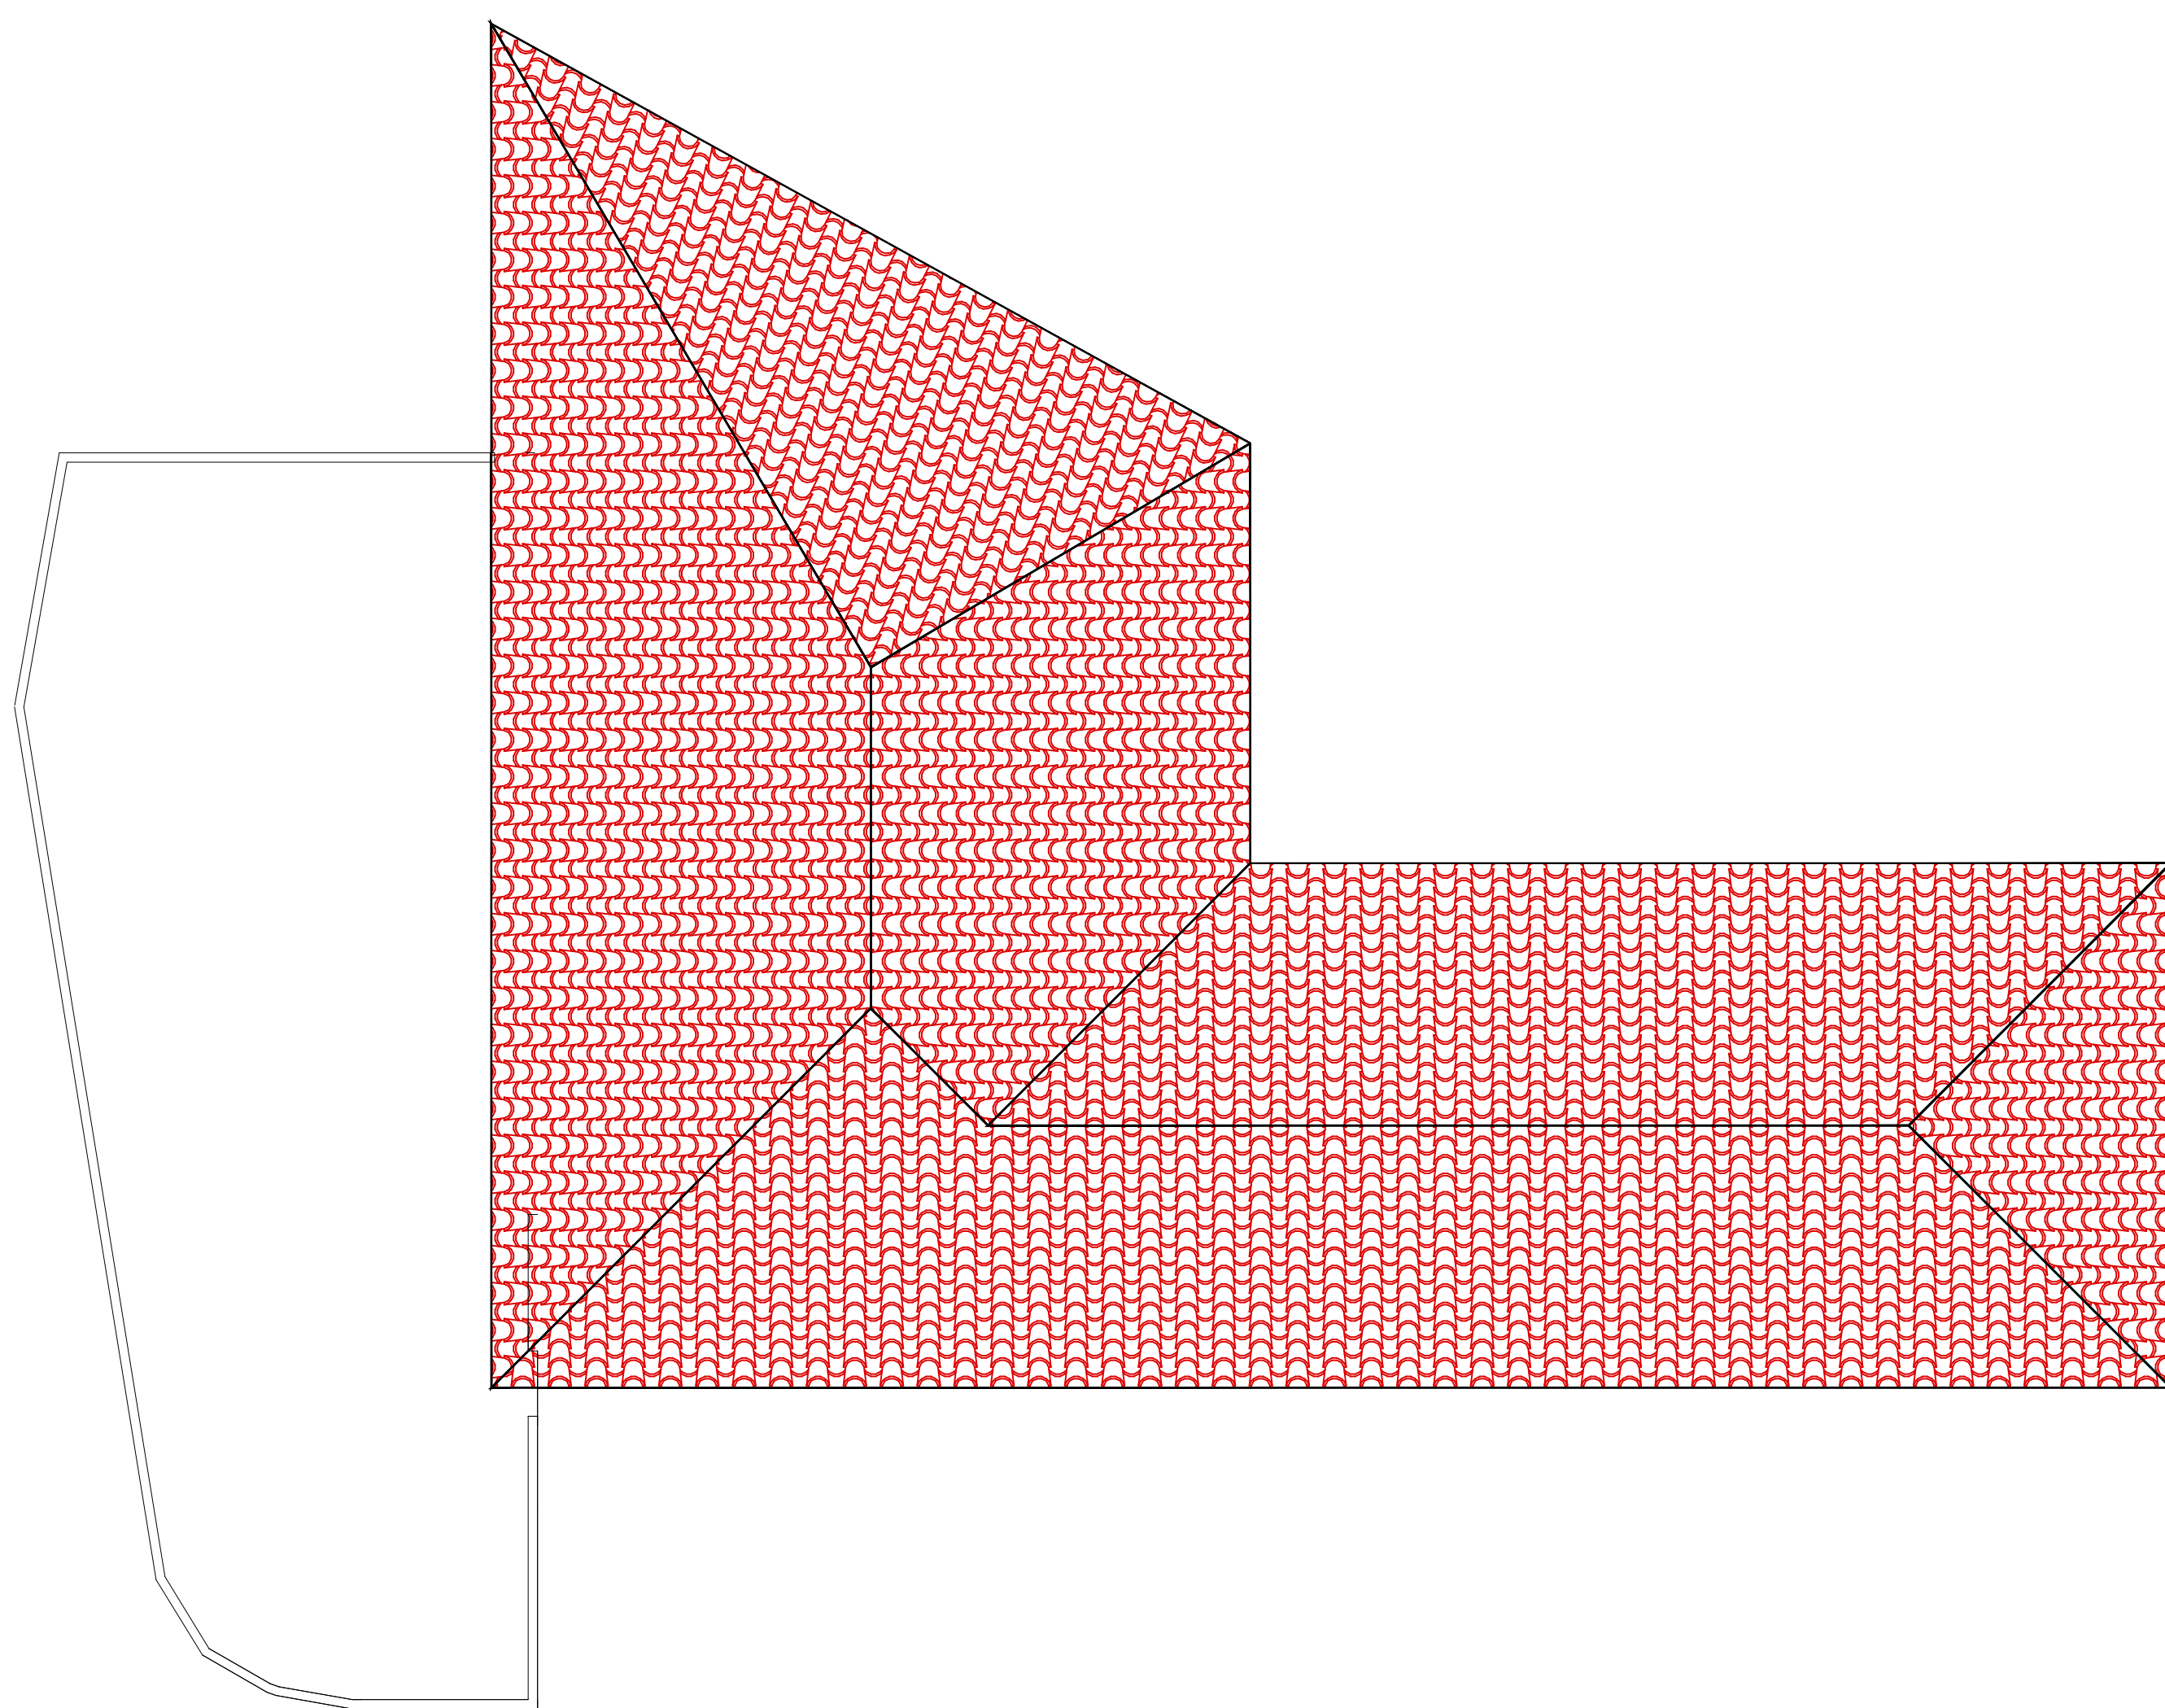


PIANTA COPERTURA

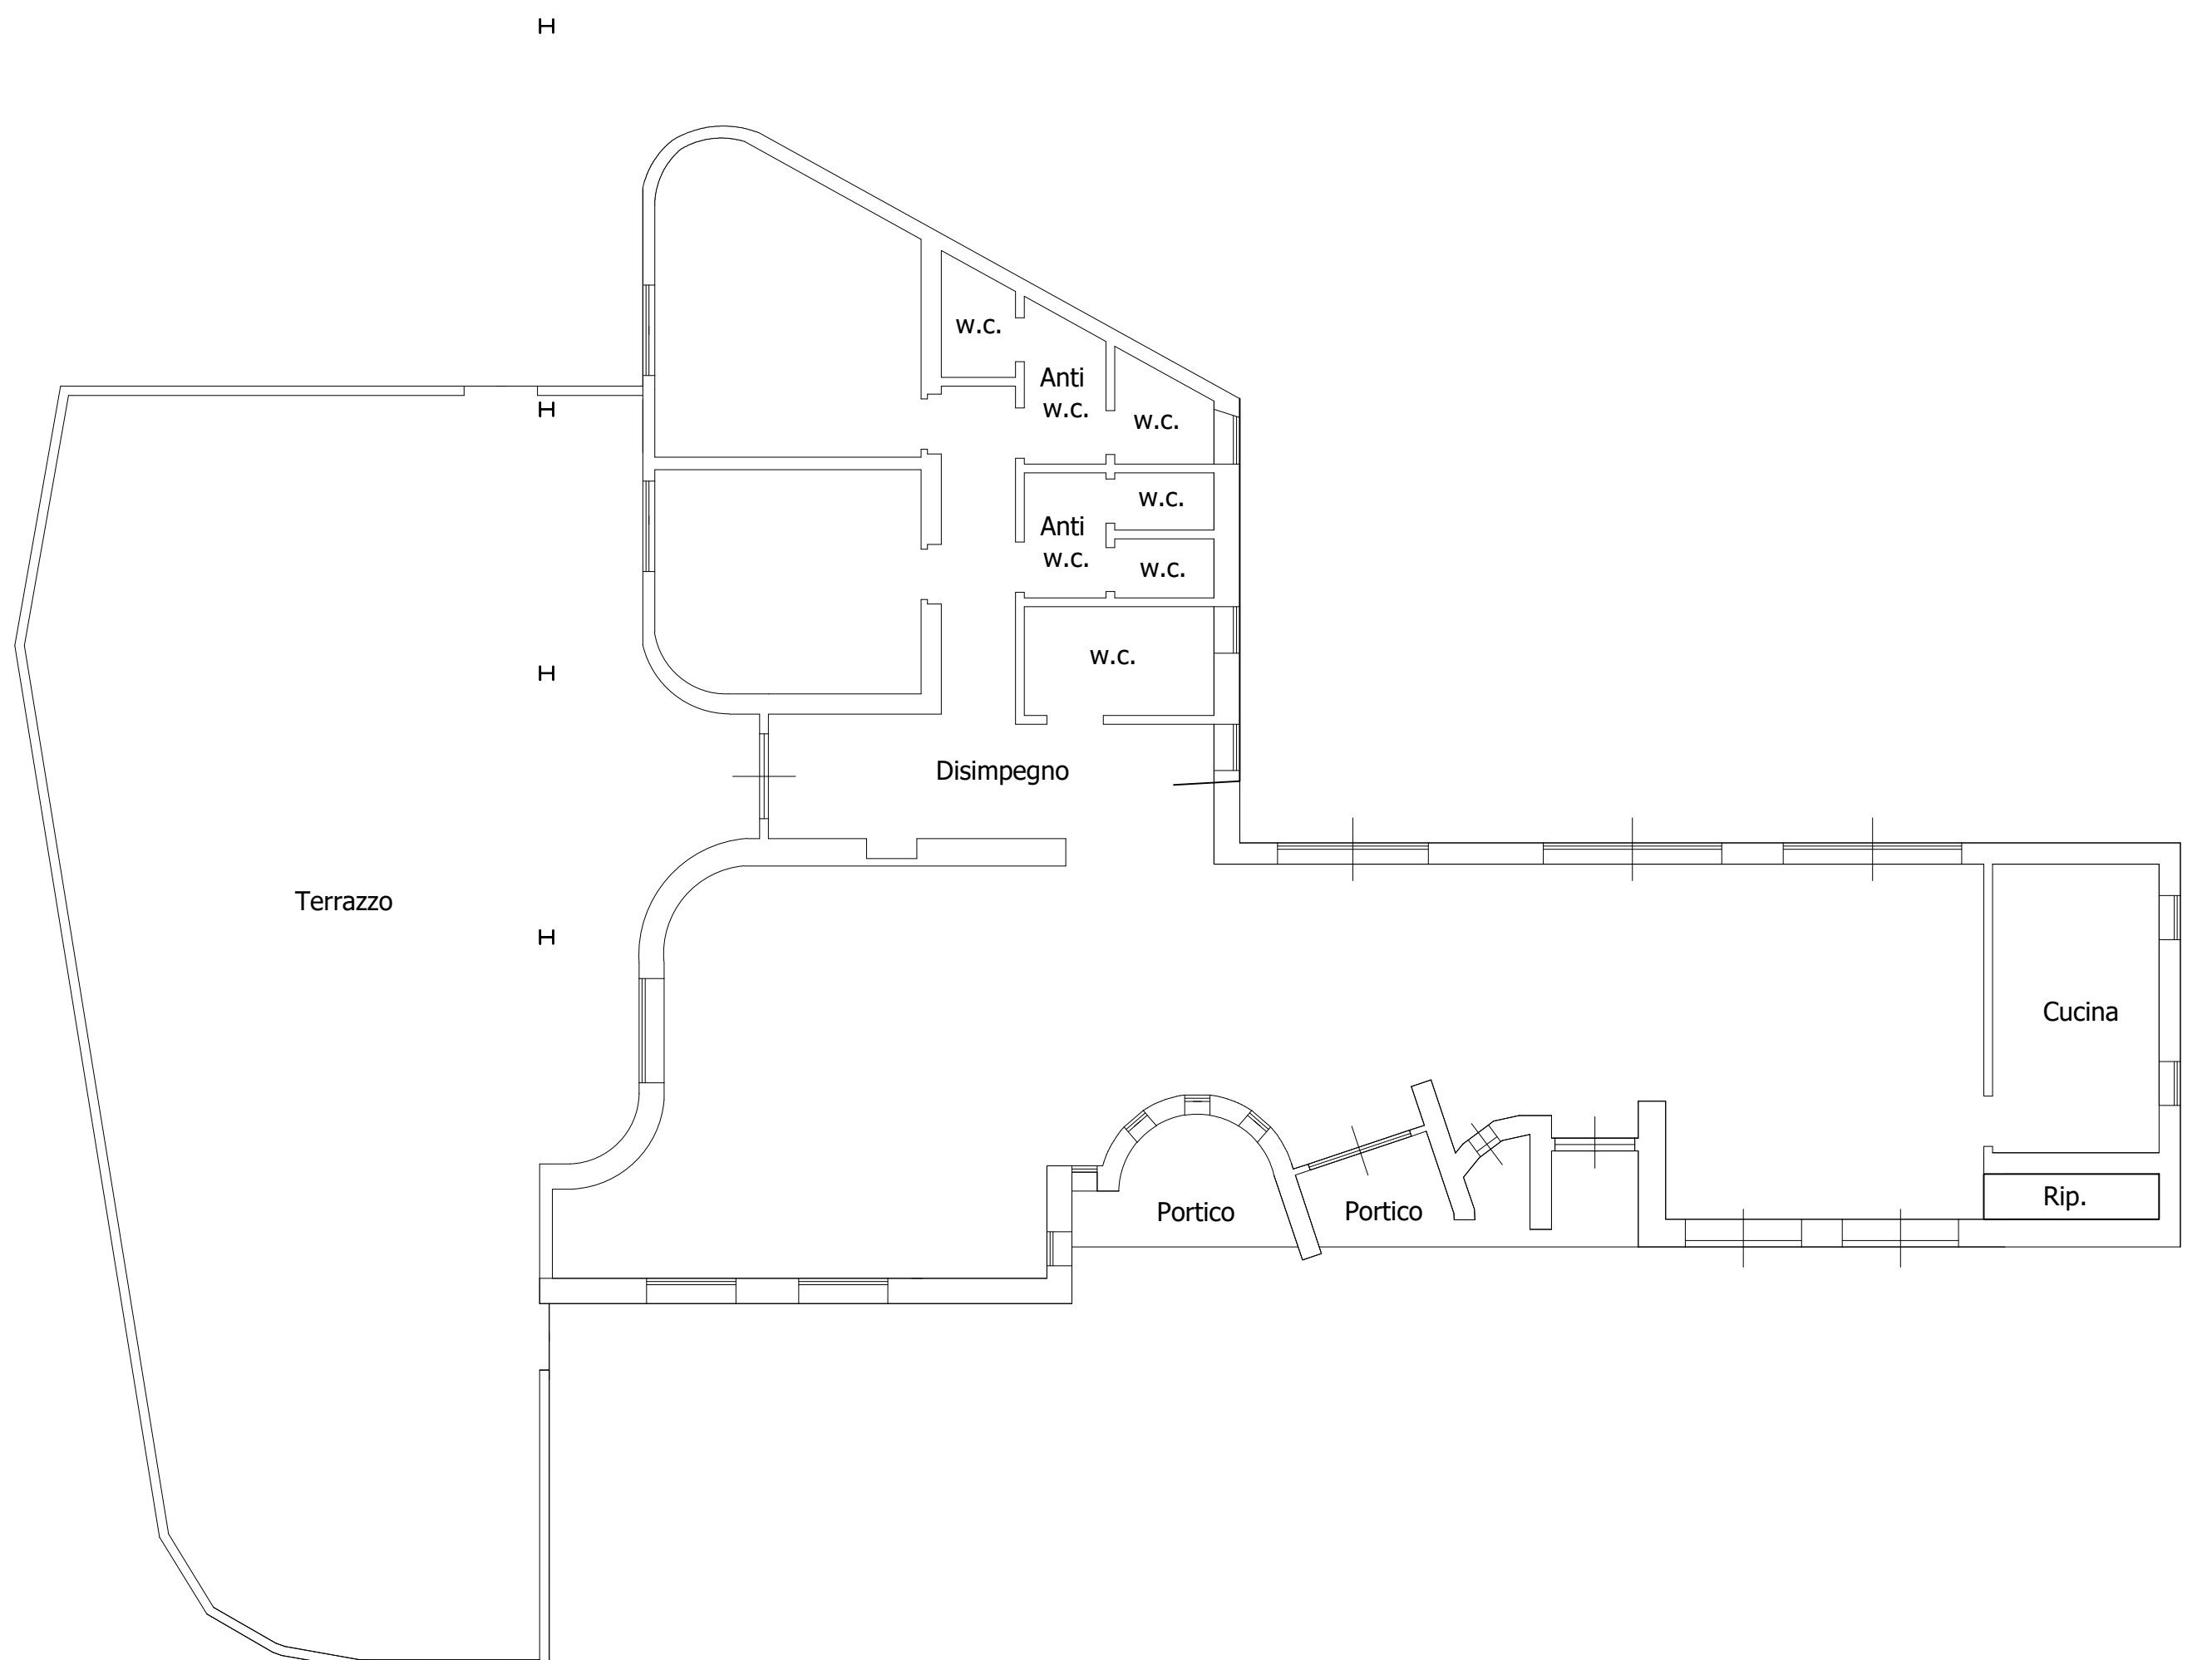


PIANTA PIANO TERRA

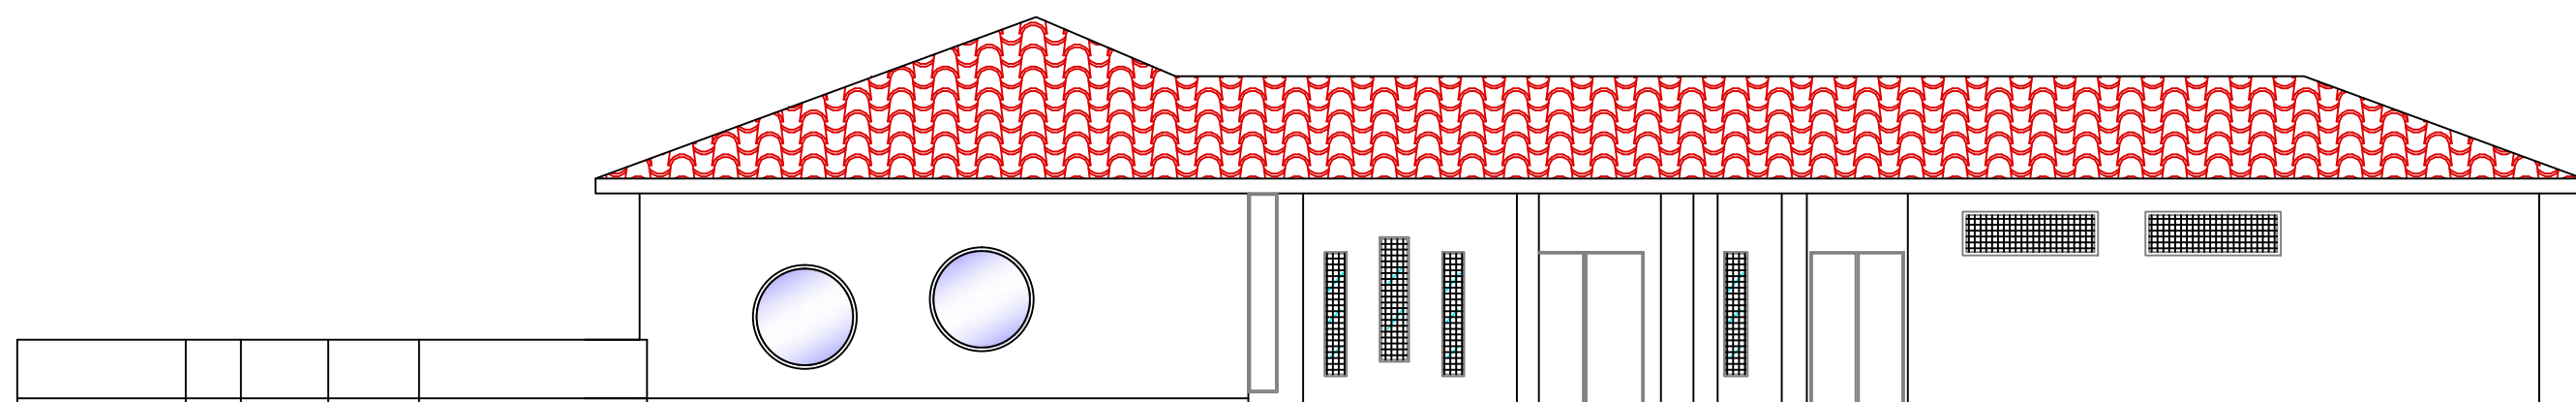


PROSPETTO EST

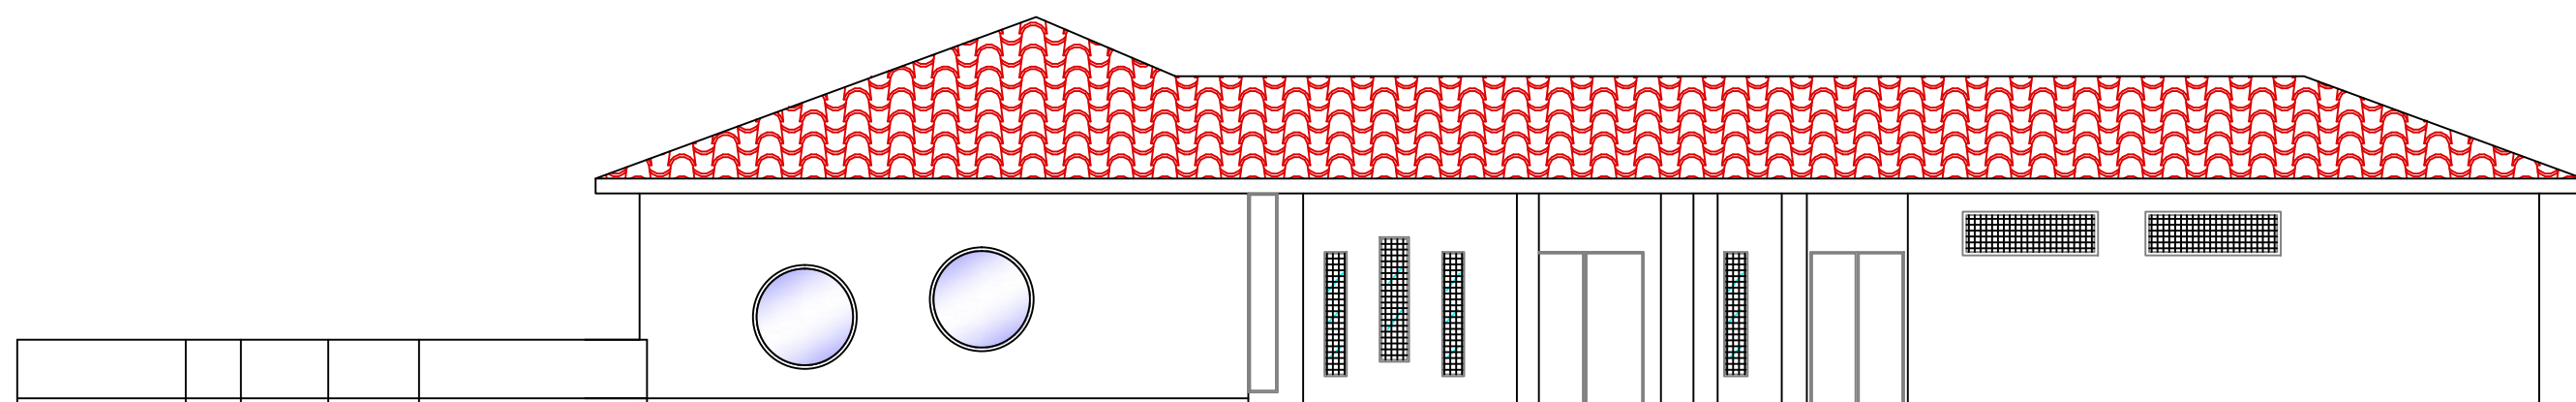


STATO DI PROGETTO

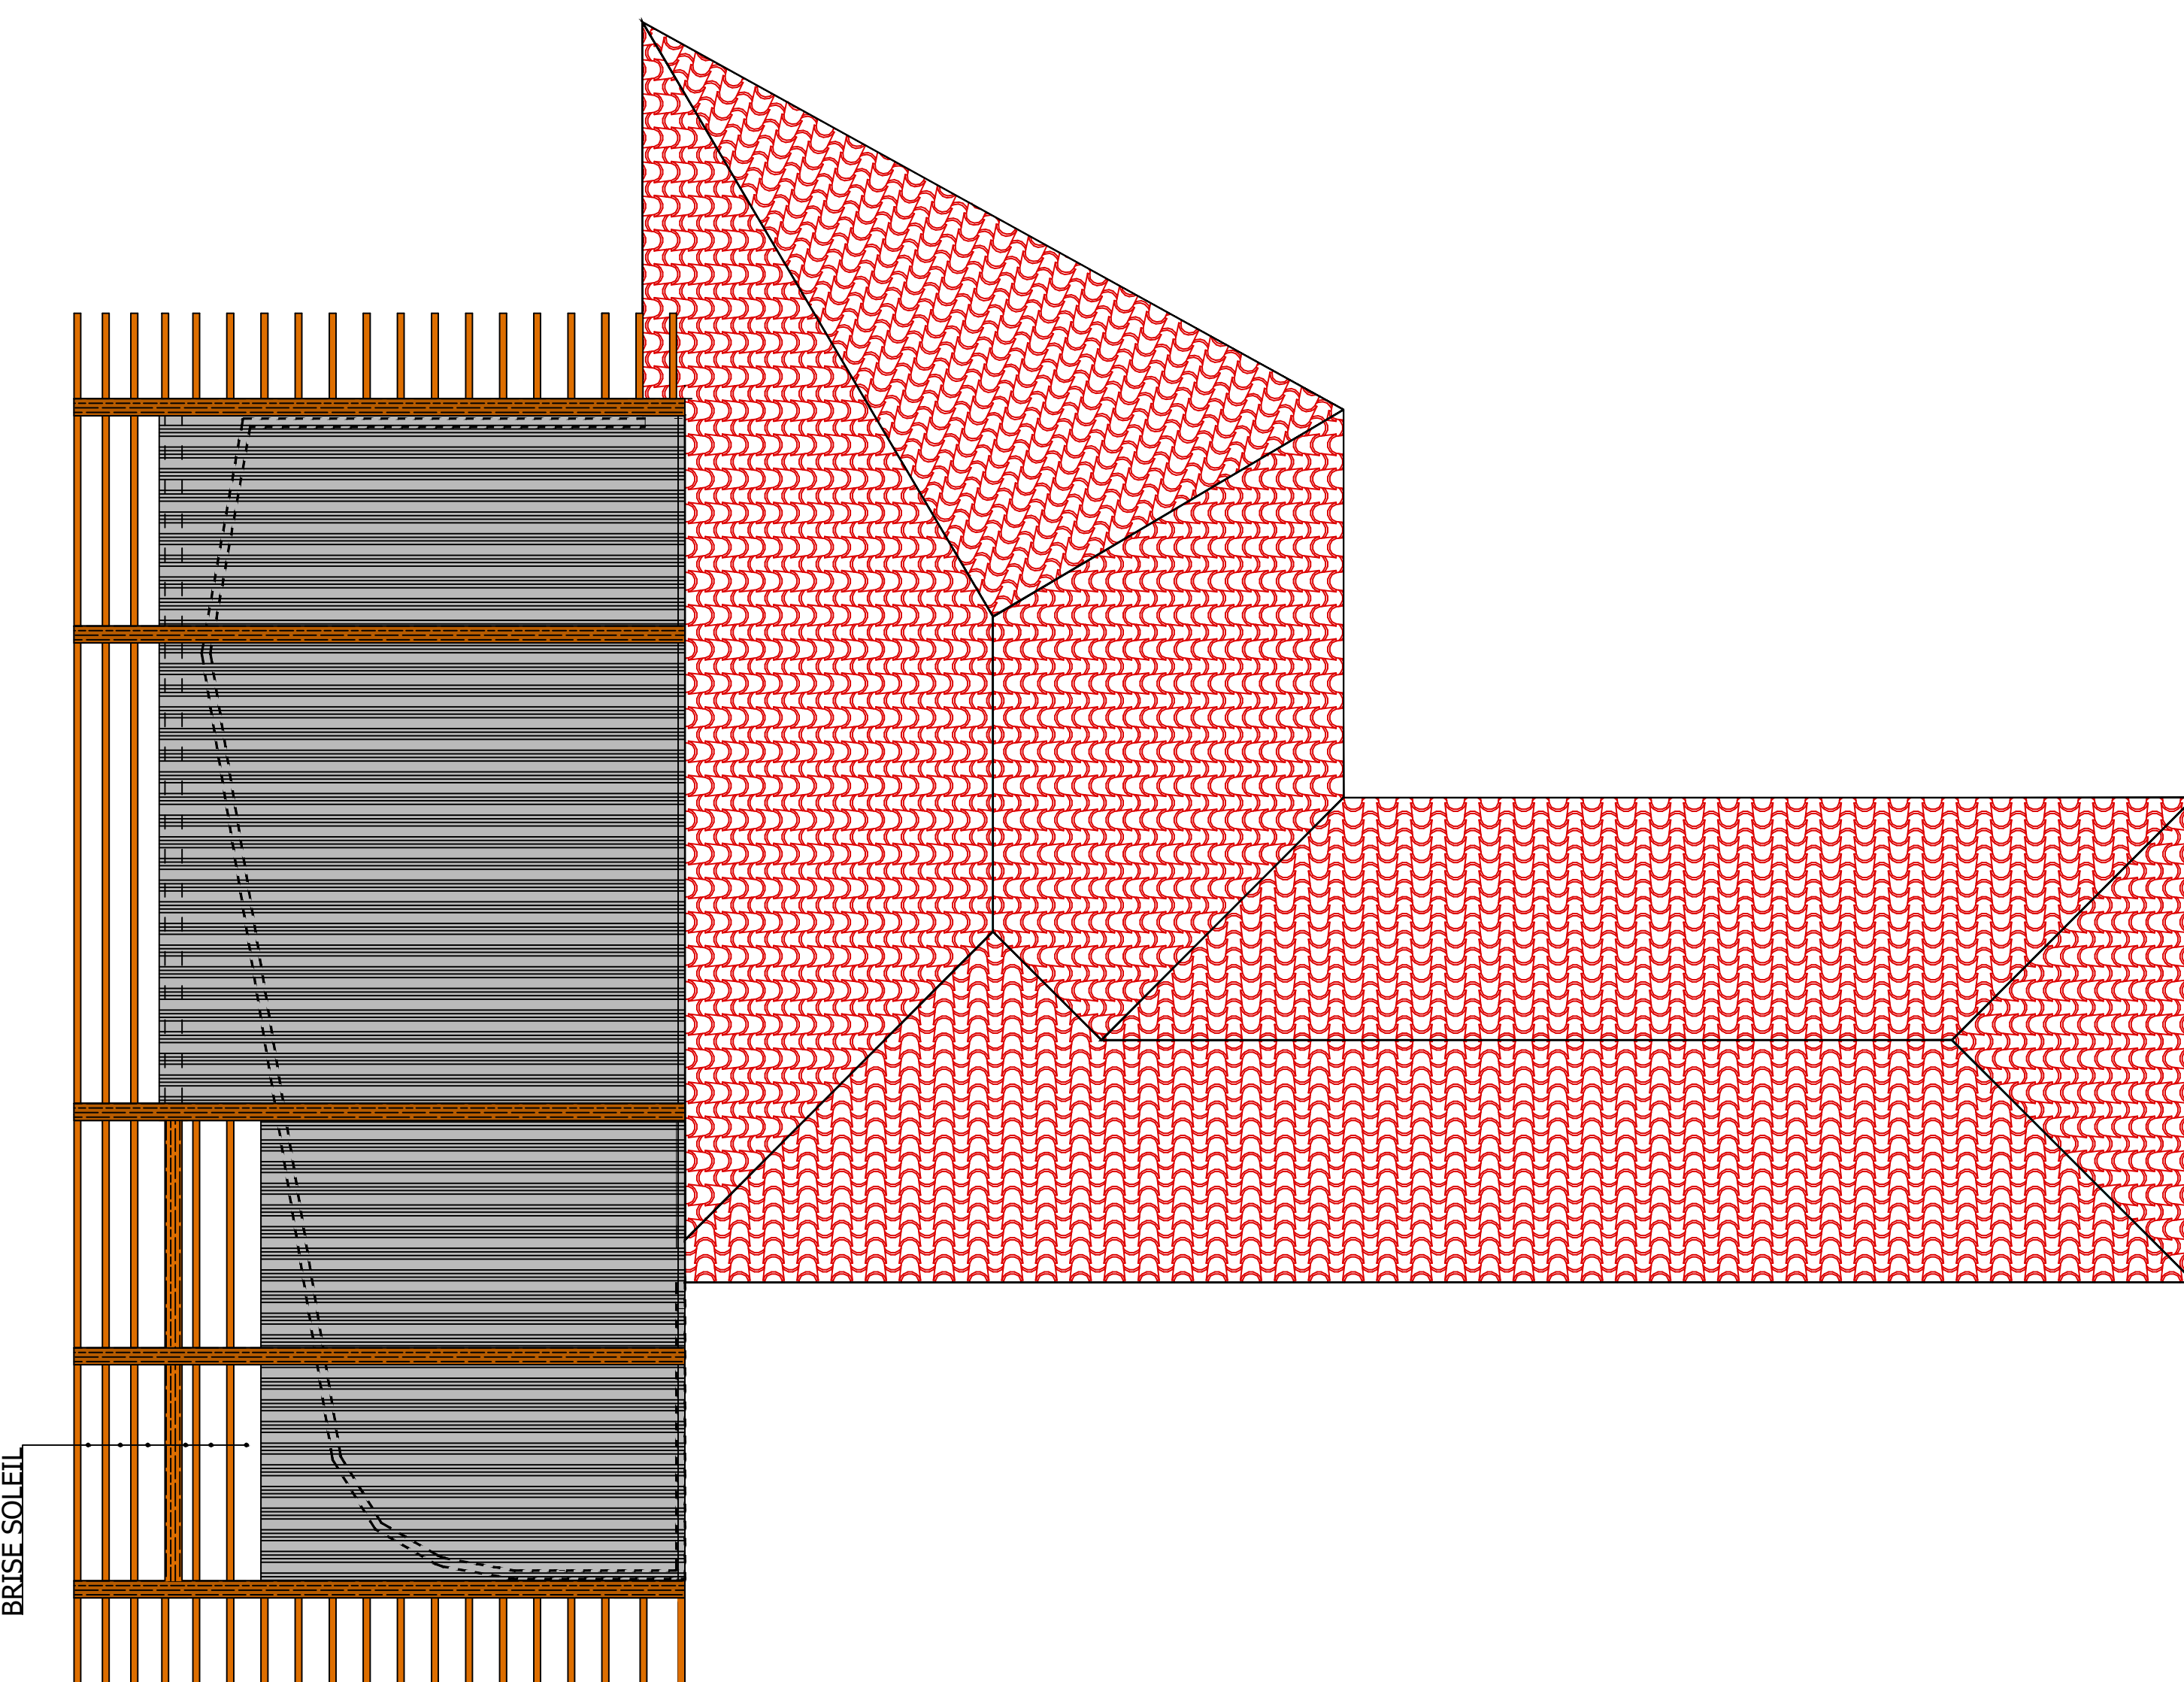

PIANTA COPERTURA

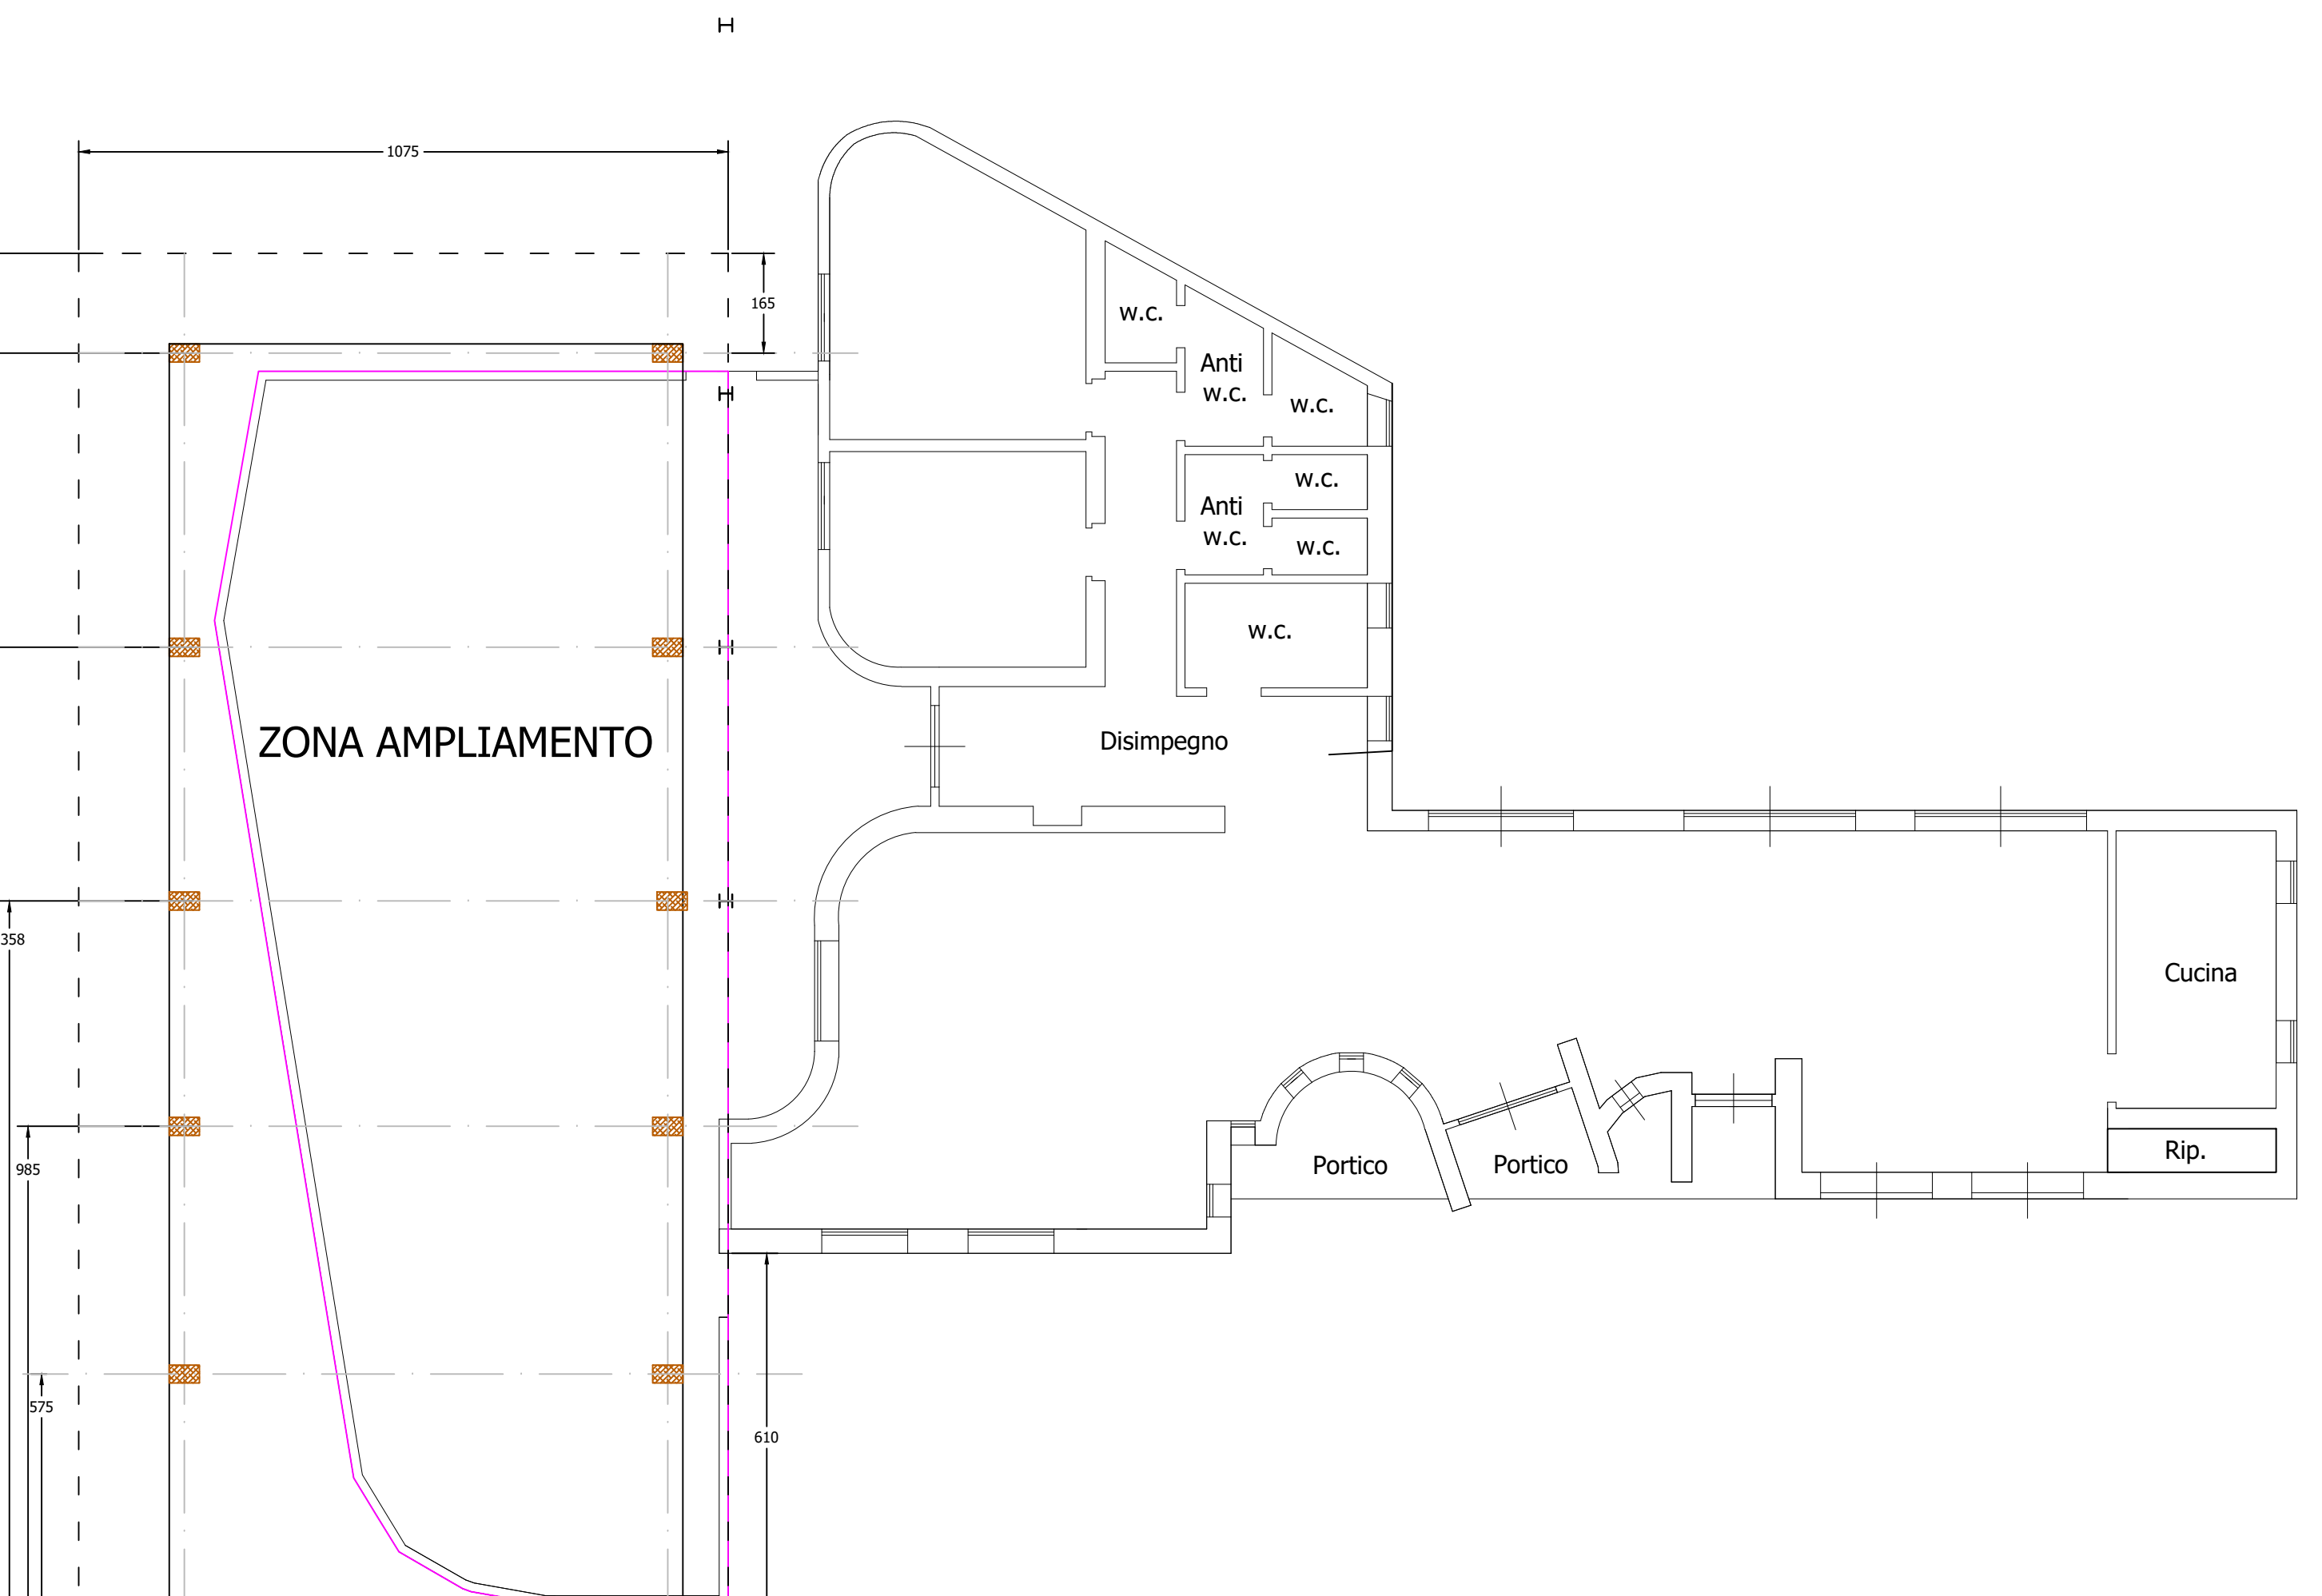

PIANTA PIANO TERRA

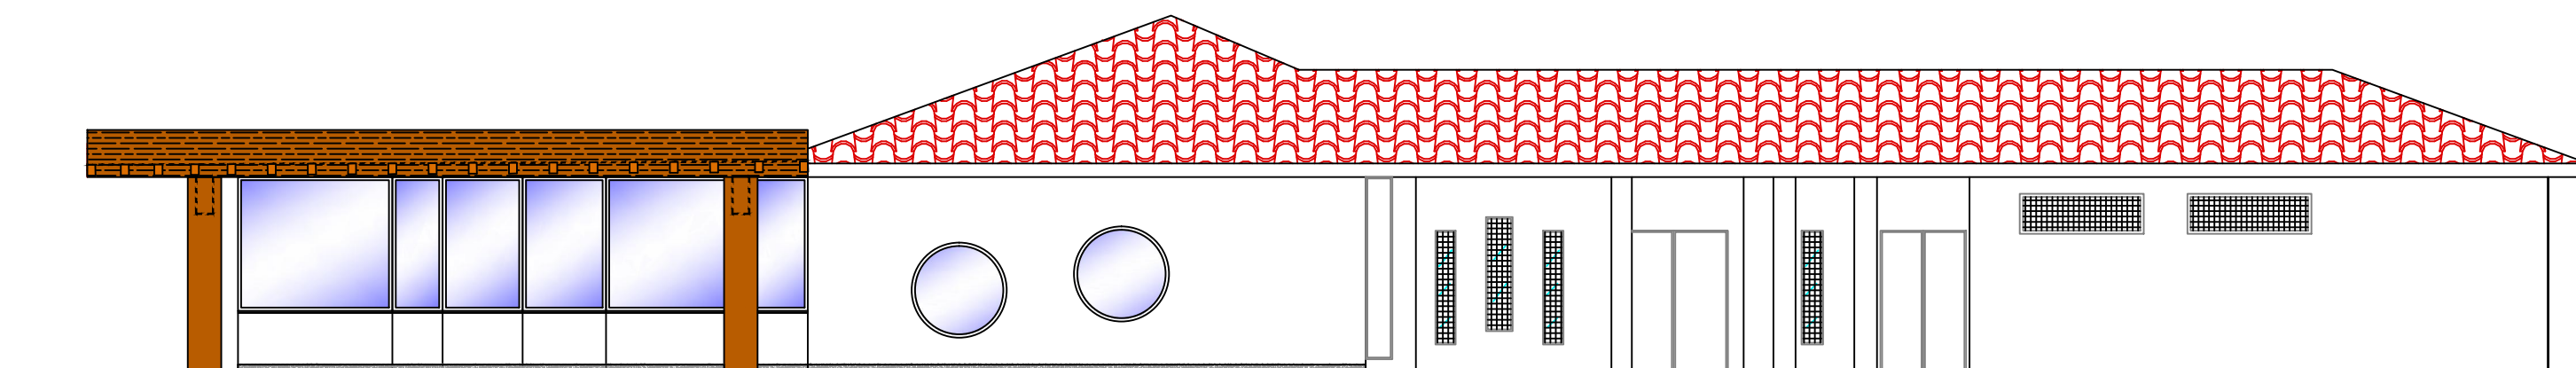

PROSPETTO EST

