

COMUNE DI VELLETRI

PROVINCIA DI ROMA

RIFACIMENTO TERAZZO/LASTRICO SOLARE PRESSO PALAZZETTO
PRINCIPALE PALA BANDINELLI VIA ARIANA VELLETRI

IL TECNICO
Geom. Mauro Bartoli



A norma di legge il presente disegno non potrà essere riprodotto né consegnato a terzi né
utilizzato per scopi diversi da quello di destinazione senza l'autorizzazione di questo studio
tecnico che ne detiene la proprietà

COMUNE DI VELLETRI
UFFICIO MANUTENZIONI





Ubicazione Intervento

AEROFOTO

SCALA 1 : 2000


Foglio 52 P.lle 1358

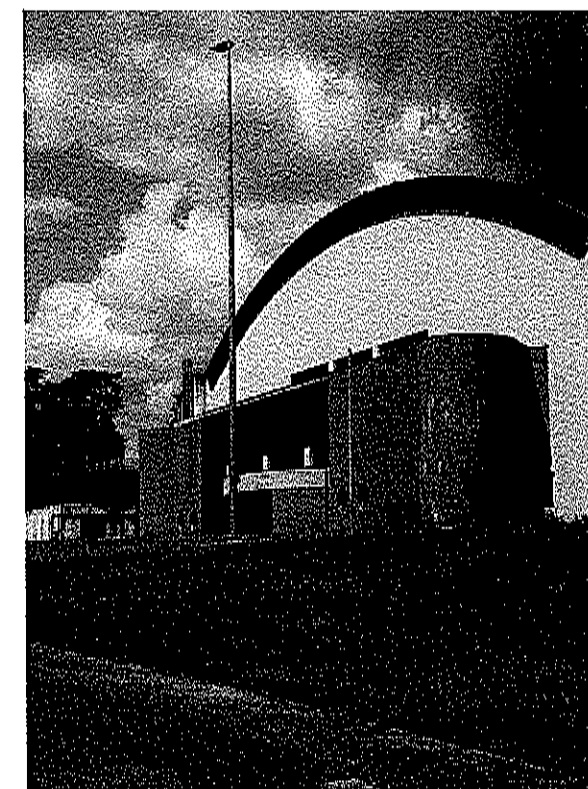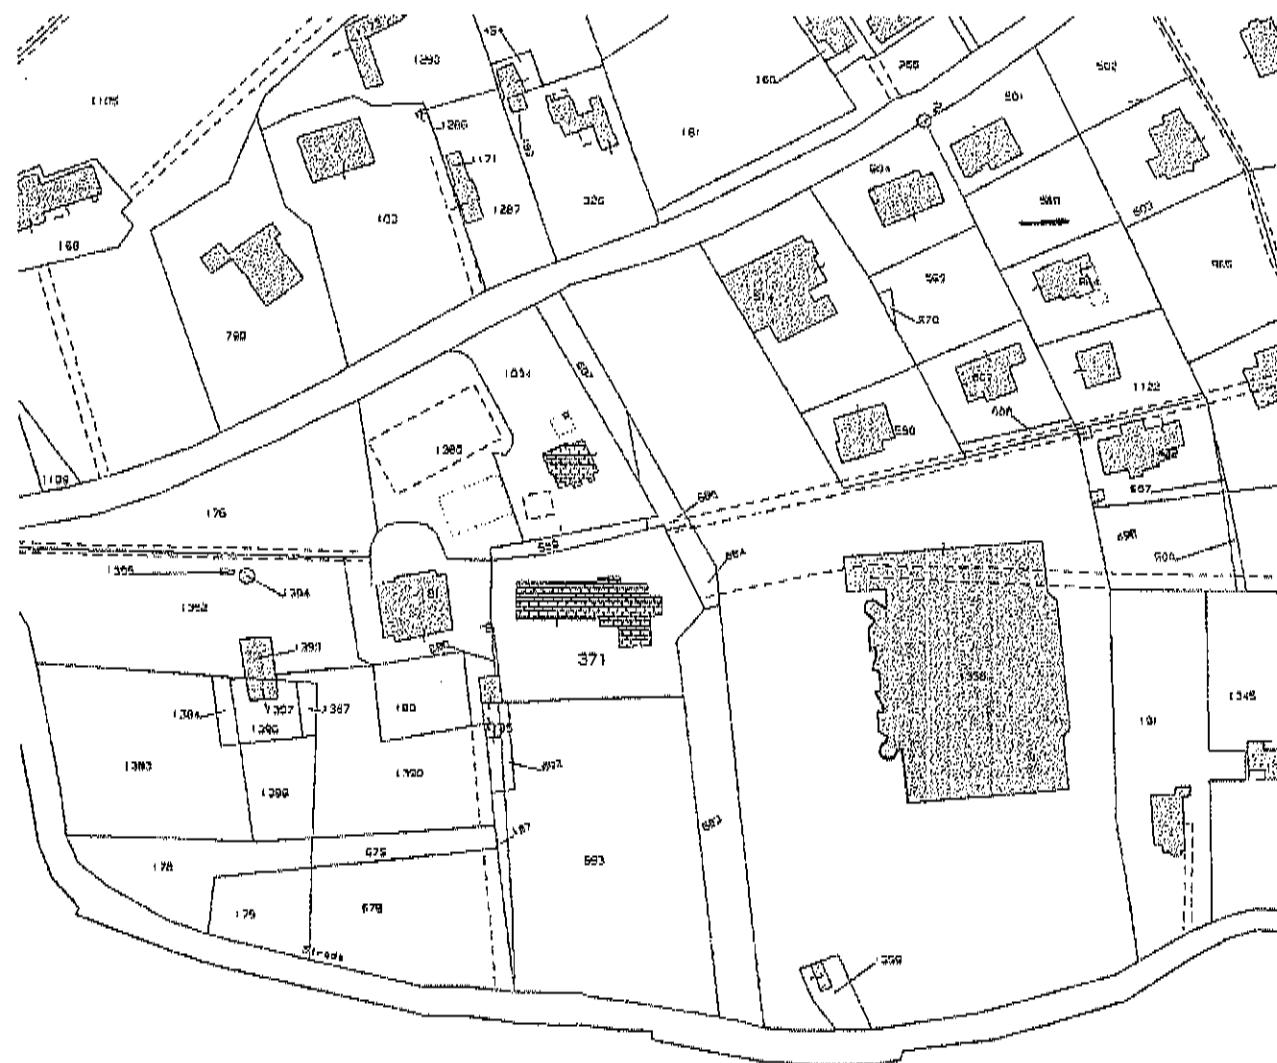

STRALCIO CATASTALE

SCALA 1 : 2000

Foglio 52 P.lle 1358

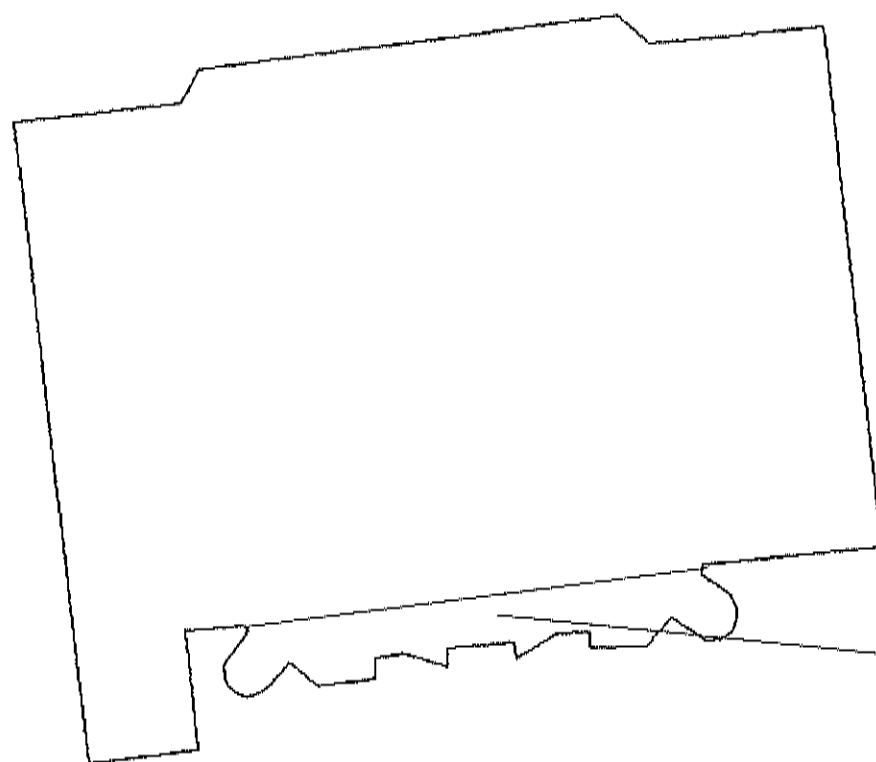

PIANTA


UBICAZIONE INTERVENTO

MANTO IMPERMEABILE

PAVIMENTO

MANTO IMPERMEABILE

MASSETTO DI PENDENZA

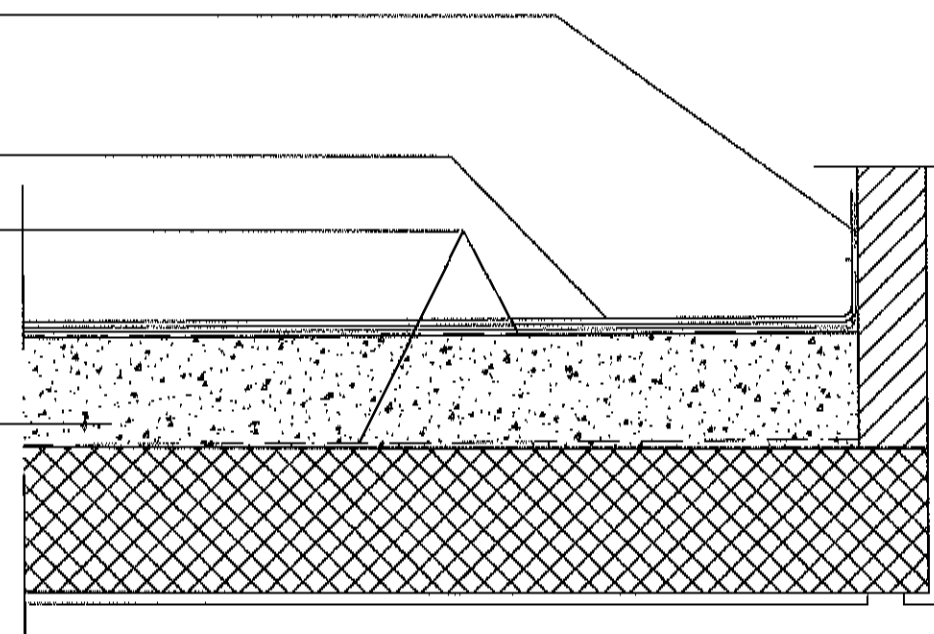

PARTICOLARE LAVORAZIONE