

**Agenzia delle Entrate**  
**CATASTO FABBRICATI**  
Ufficio Provinciale di  
Roma

Dichiarazione protocollo n. del  
Planimetria di u.i.u. in Comune di Velletri  
Via Ulderico Mattocchia

civ. SNC

Identificativi Catastali:

Sezione:  
Foglio: 67  
Particella: 1494  
Subalterno: 501

Compilata da:  
Flavoni Flavio  
Iscritto all'albo:  
Geometri

Prov. Roma


N. 9134

scheda n. 2

Scala 1:200

**PIANO TERRA**  
**ASILO NIDO COMUNALE**

H.3.00 m

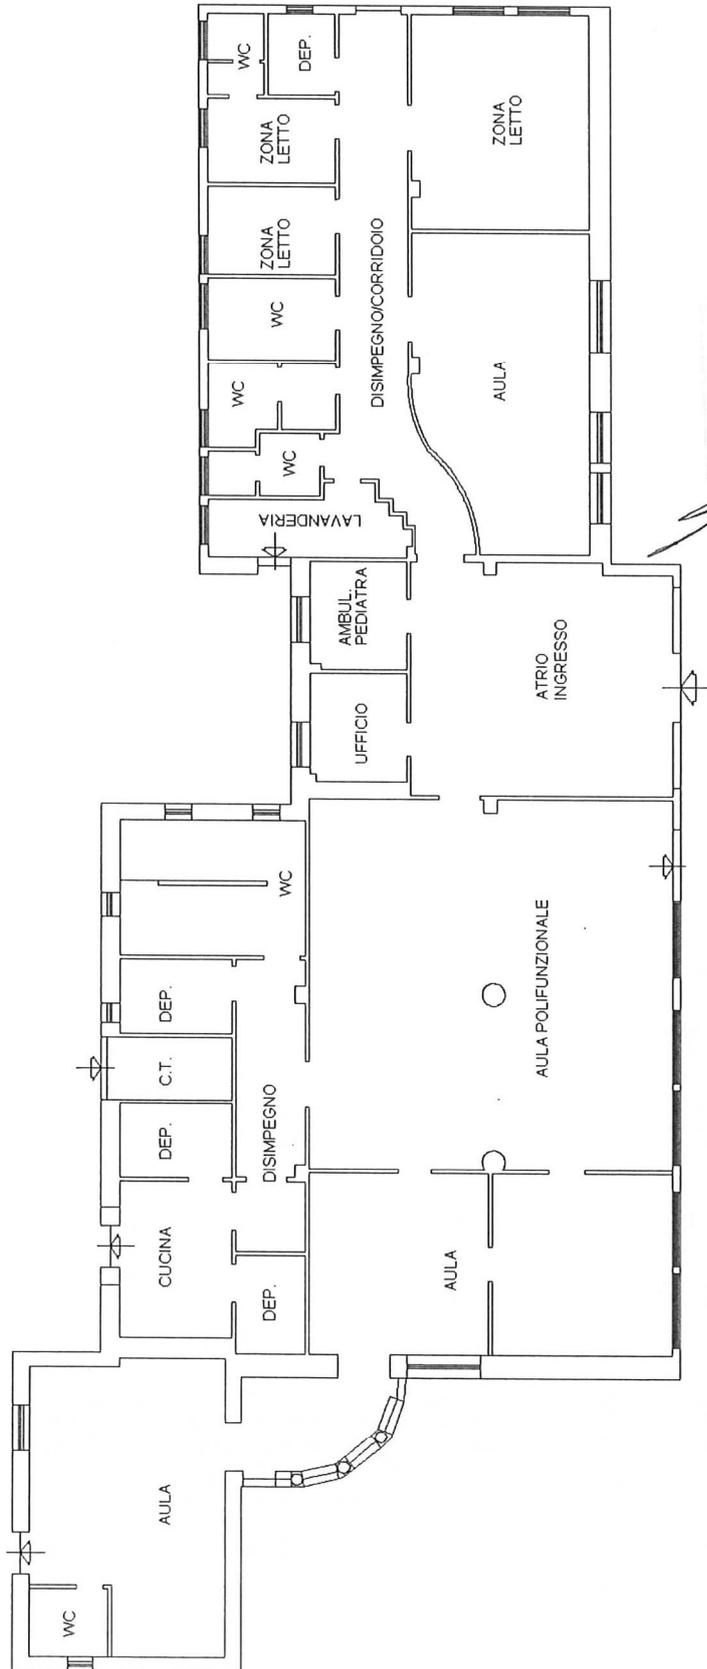

*[Handwritten signature]*