




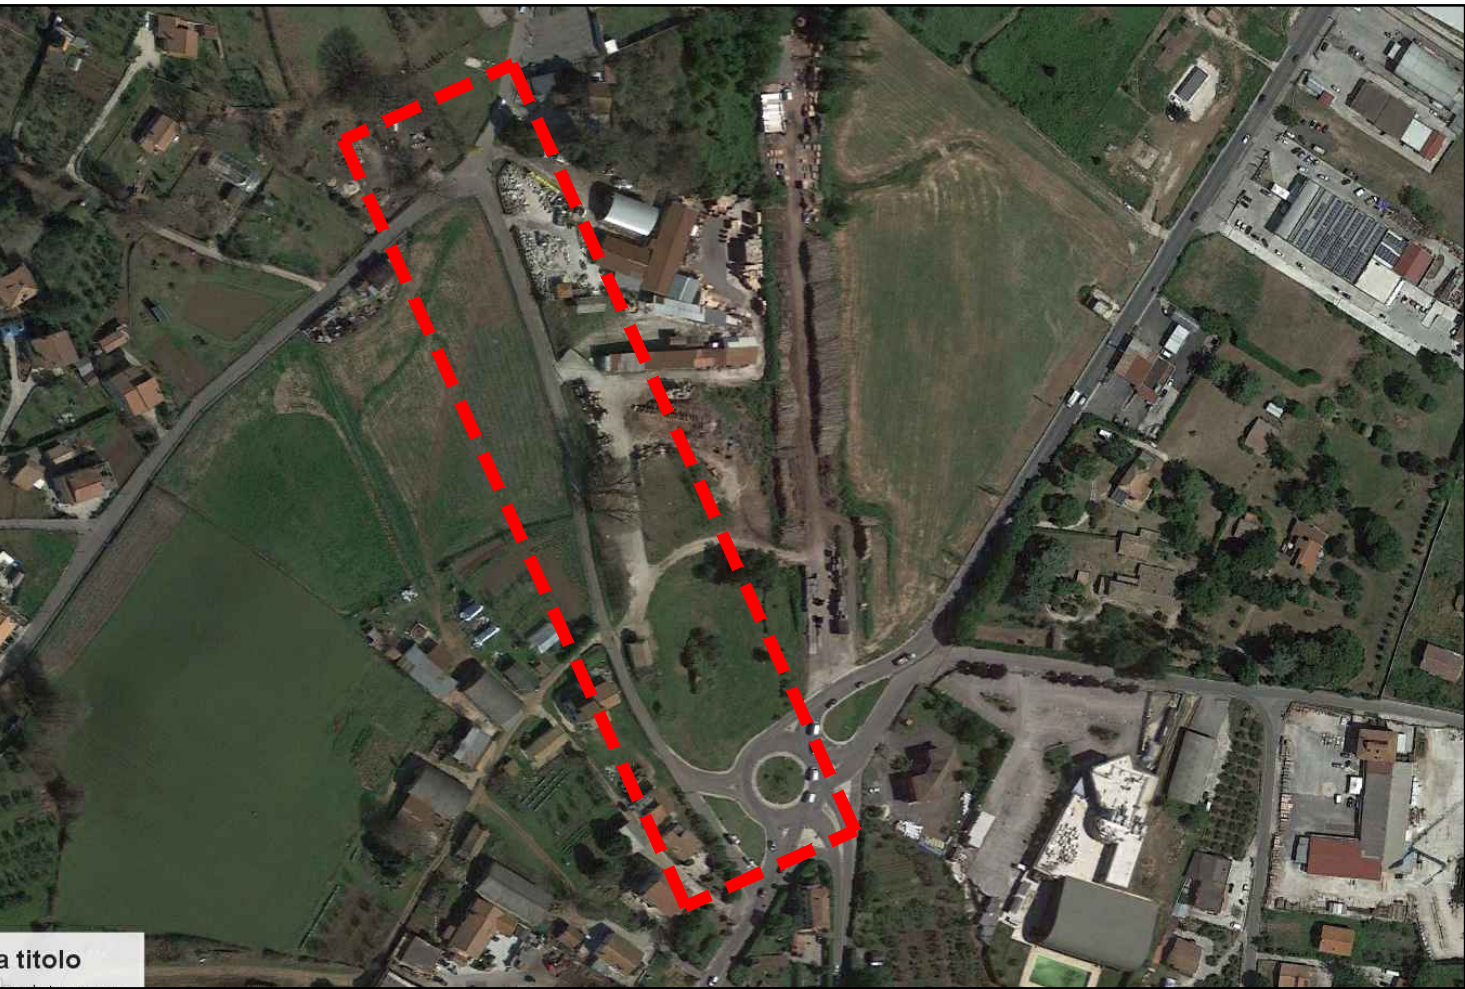


PROGETTO: PROGETTO DI AMPLIAMENTO E ADEGUAMENTO DELLA STRADA COMUNALE DENOMINATA VIA URBANO IV		
ALLEGATO: COROGRAFIA GENERALE DI INQUADRAMENTO DELL'OPERA	SCALA: VARIE	TAVOLA: 01
Il Progettista	COMUNE DI LARIANO Settore IV LLL.PP. E Manutenzioni	RESPONSABILE DEL SERVIZIO Geom. Piero Cedroni
		ISTRUTTORI TECNICI Arch. Michele Bertarelli Ing. Graziano Tullis

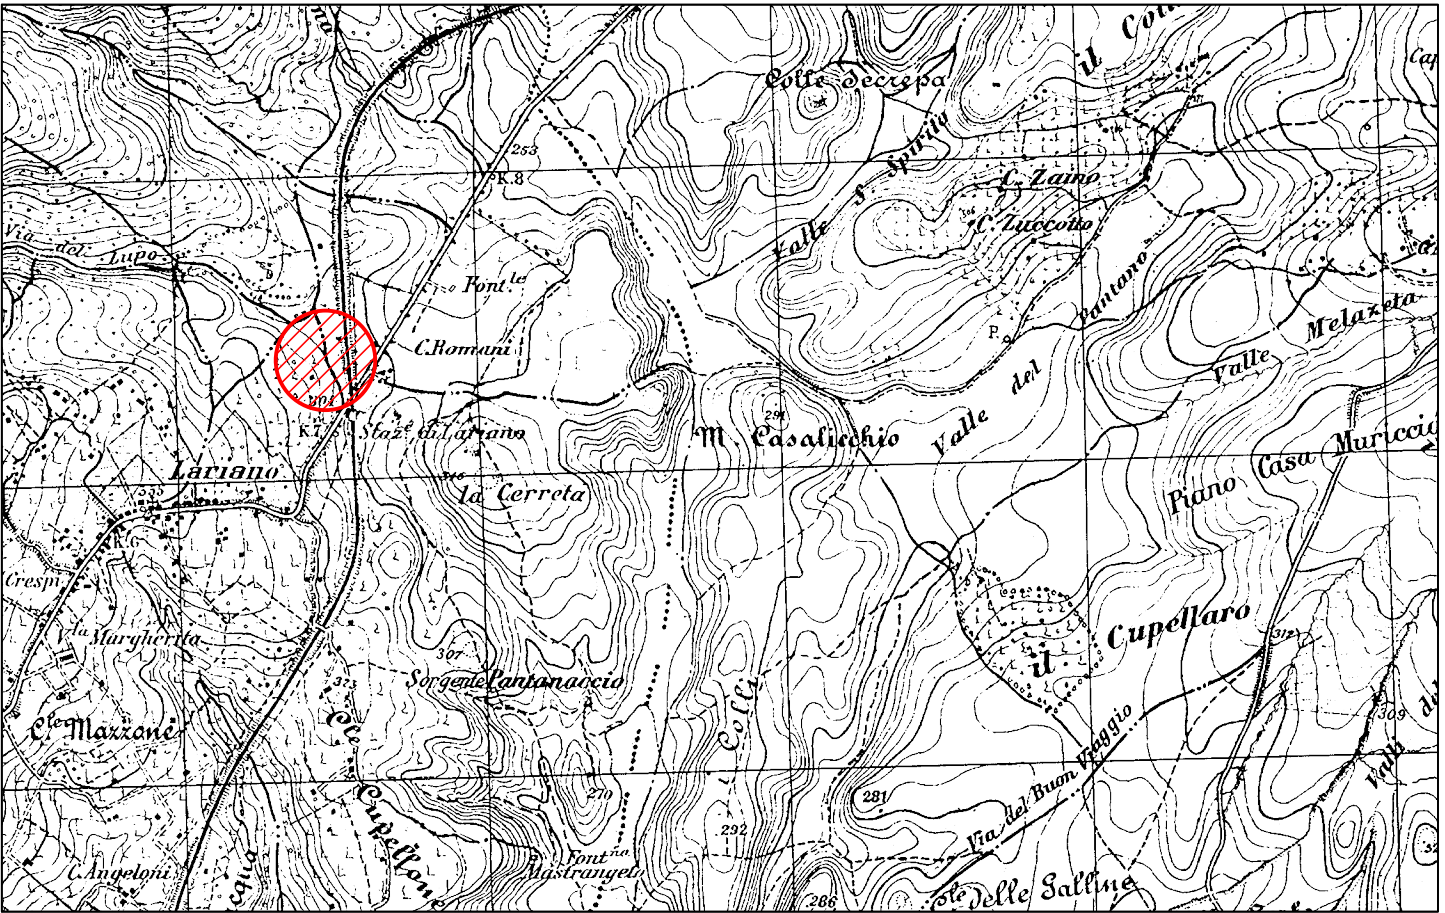

Stralcio Tavola I.G.M.
scala 1: 25 000

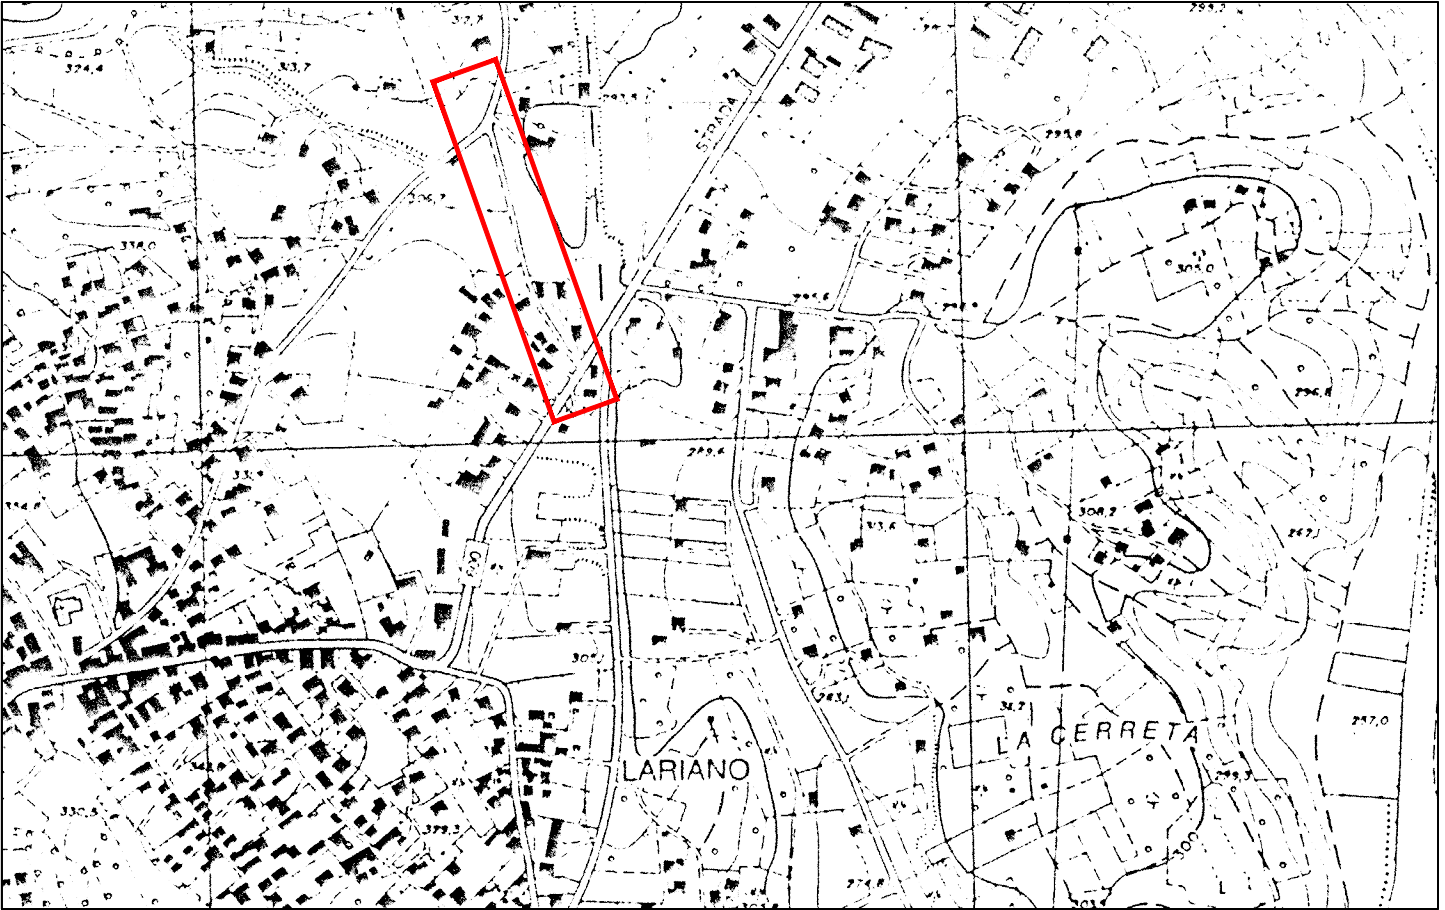


Stralcio C.T.R. - Sez. n. 388070
scala 1: 10 000

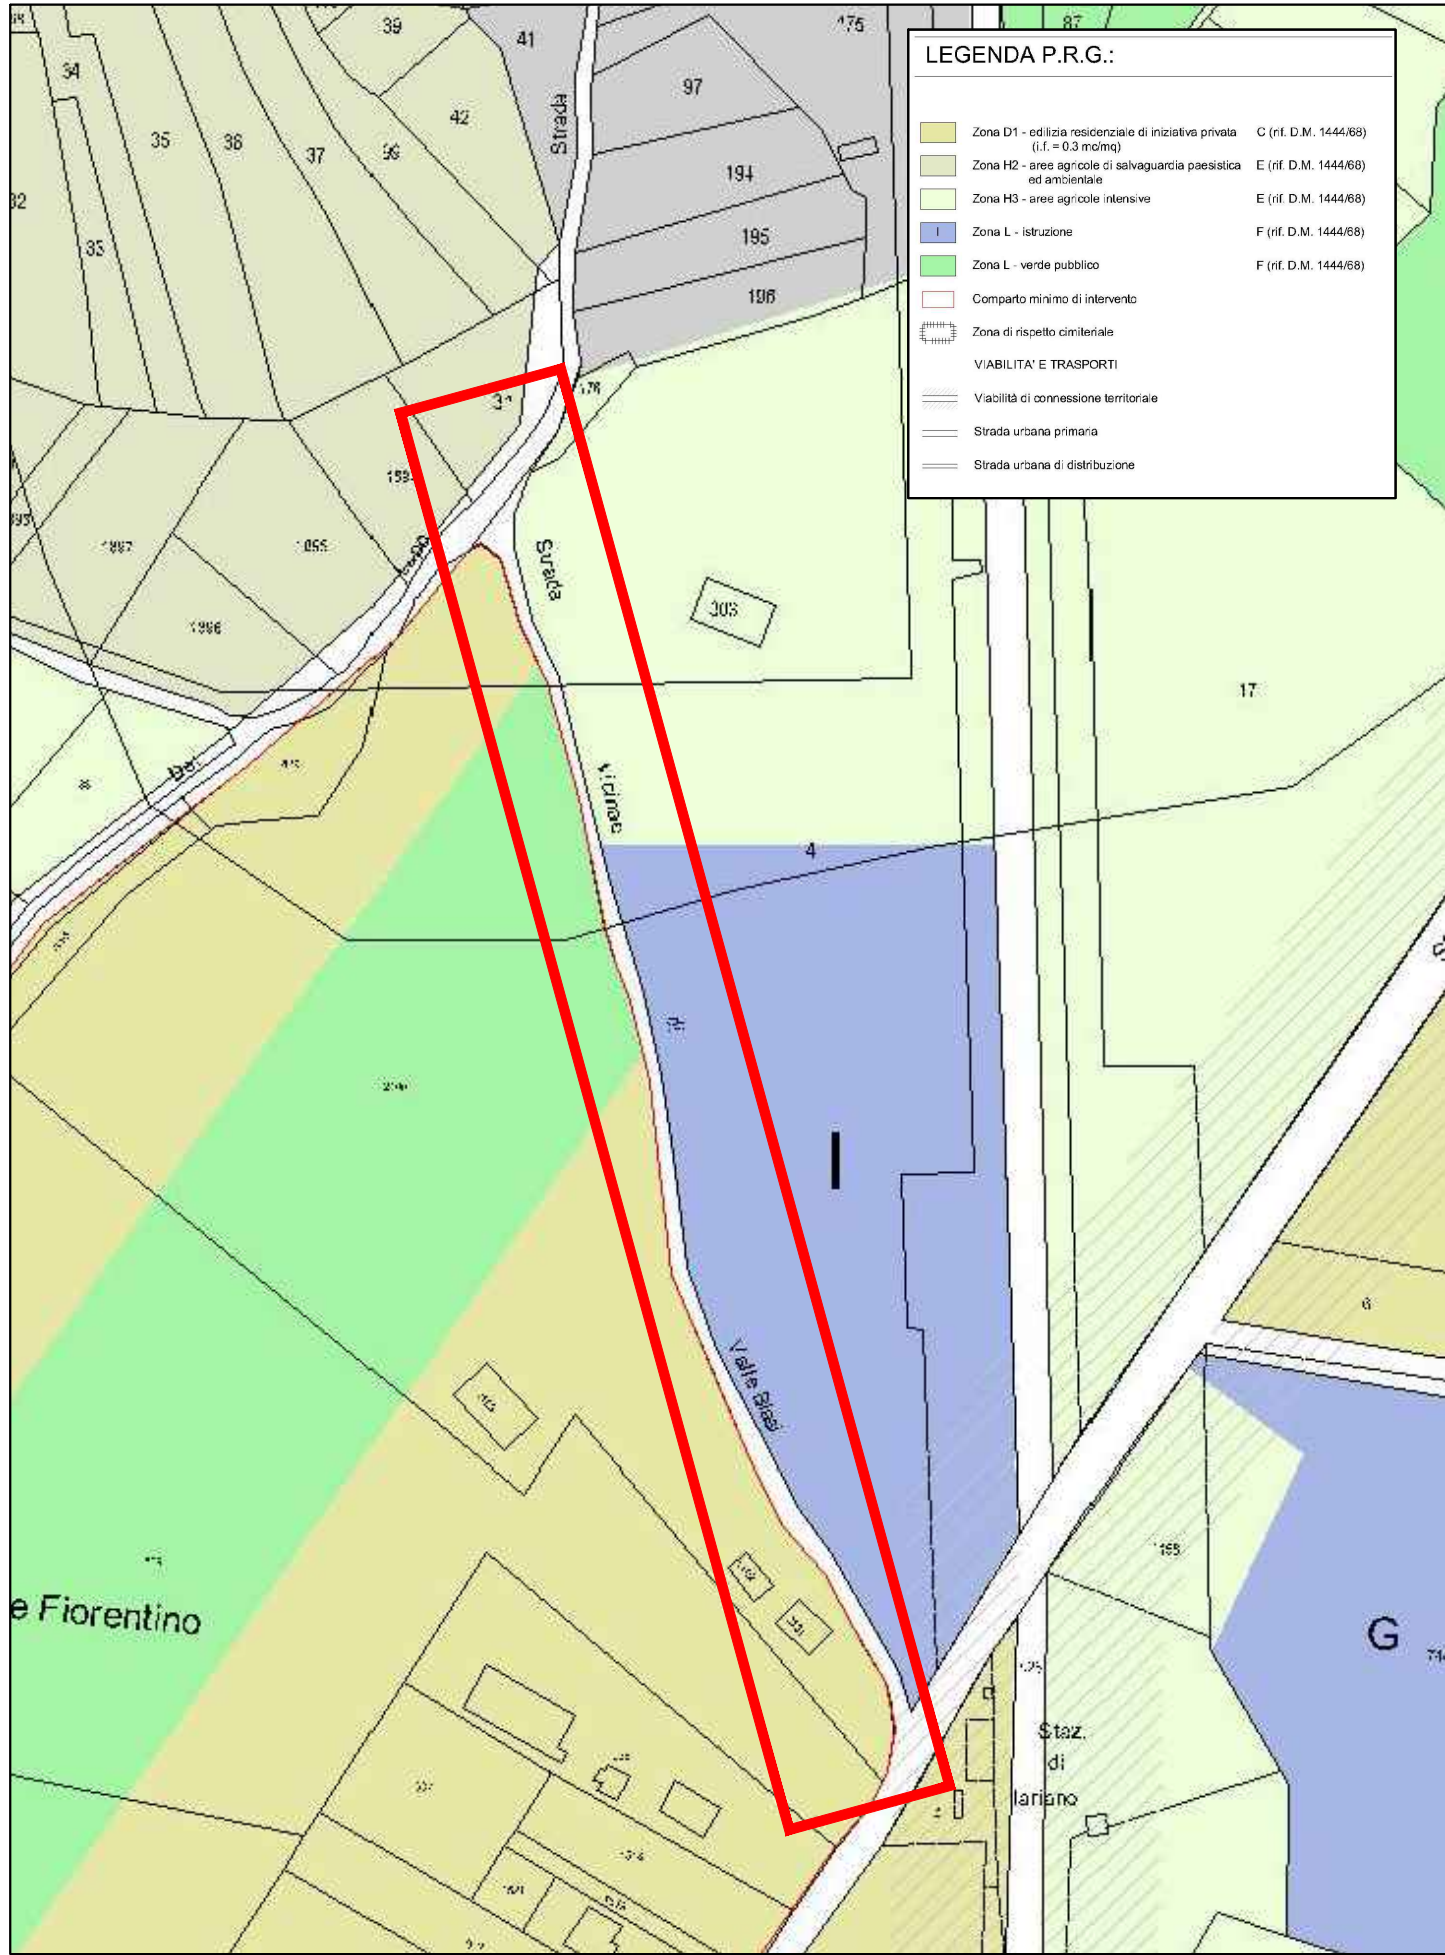


Stralcio P.R.G. Vigente
scala 1: 2 000




Ortofotogrammetria

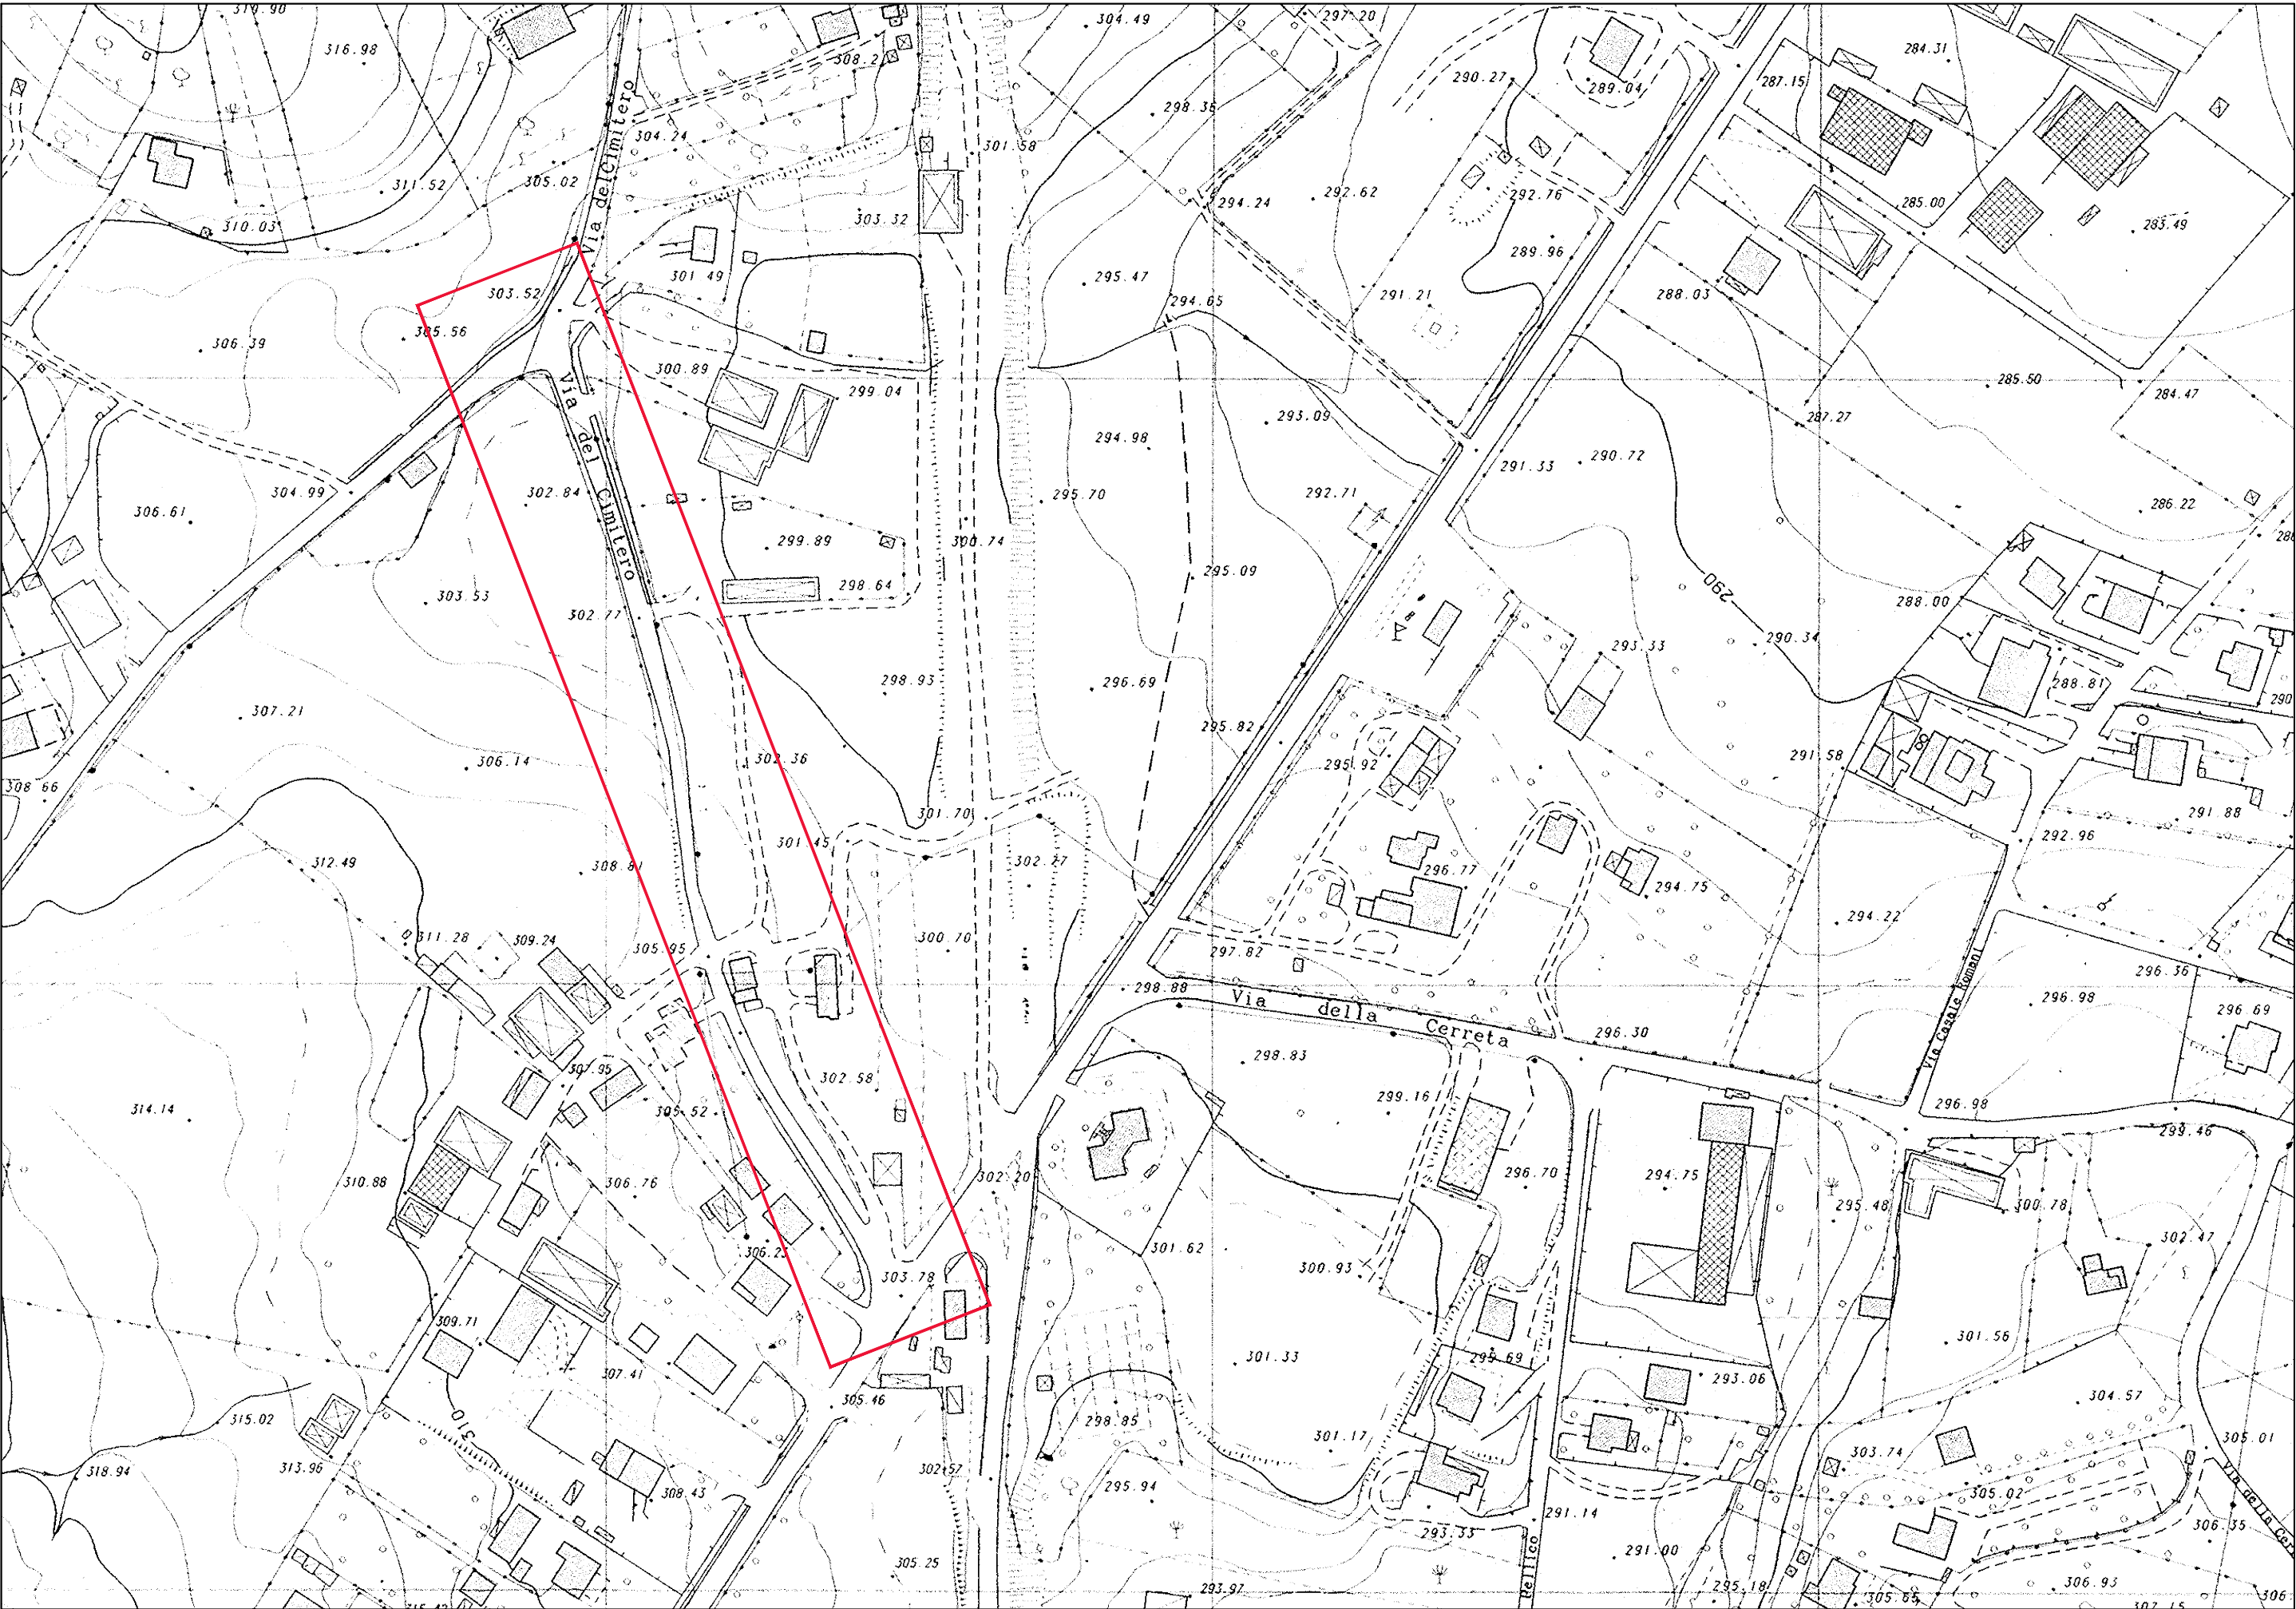


Stralcio Aerofotogrammetrico
scala 1: 2 000

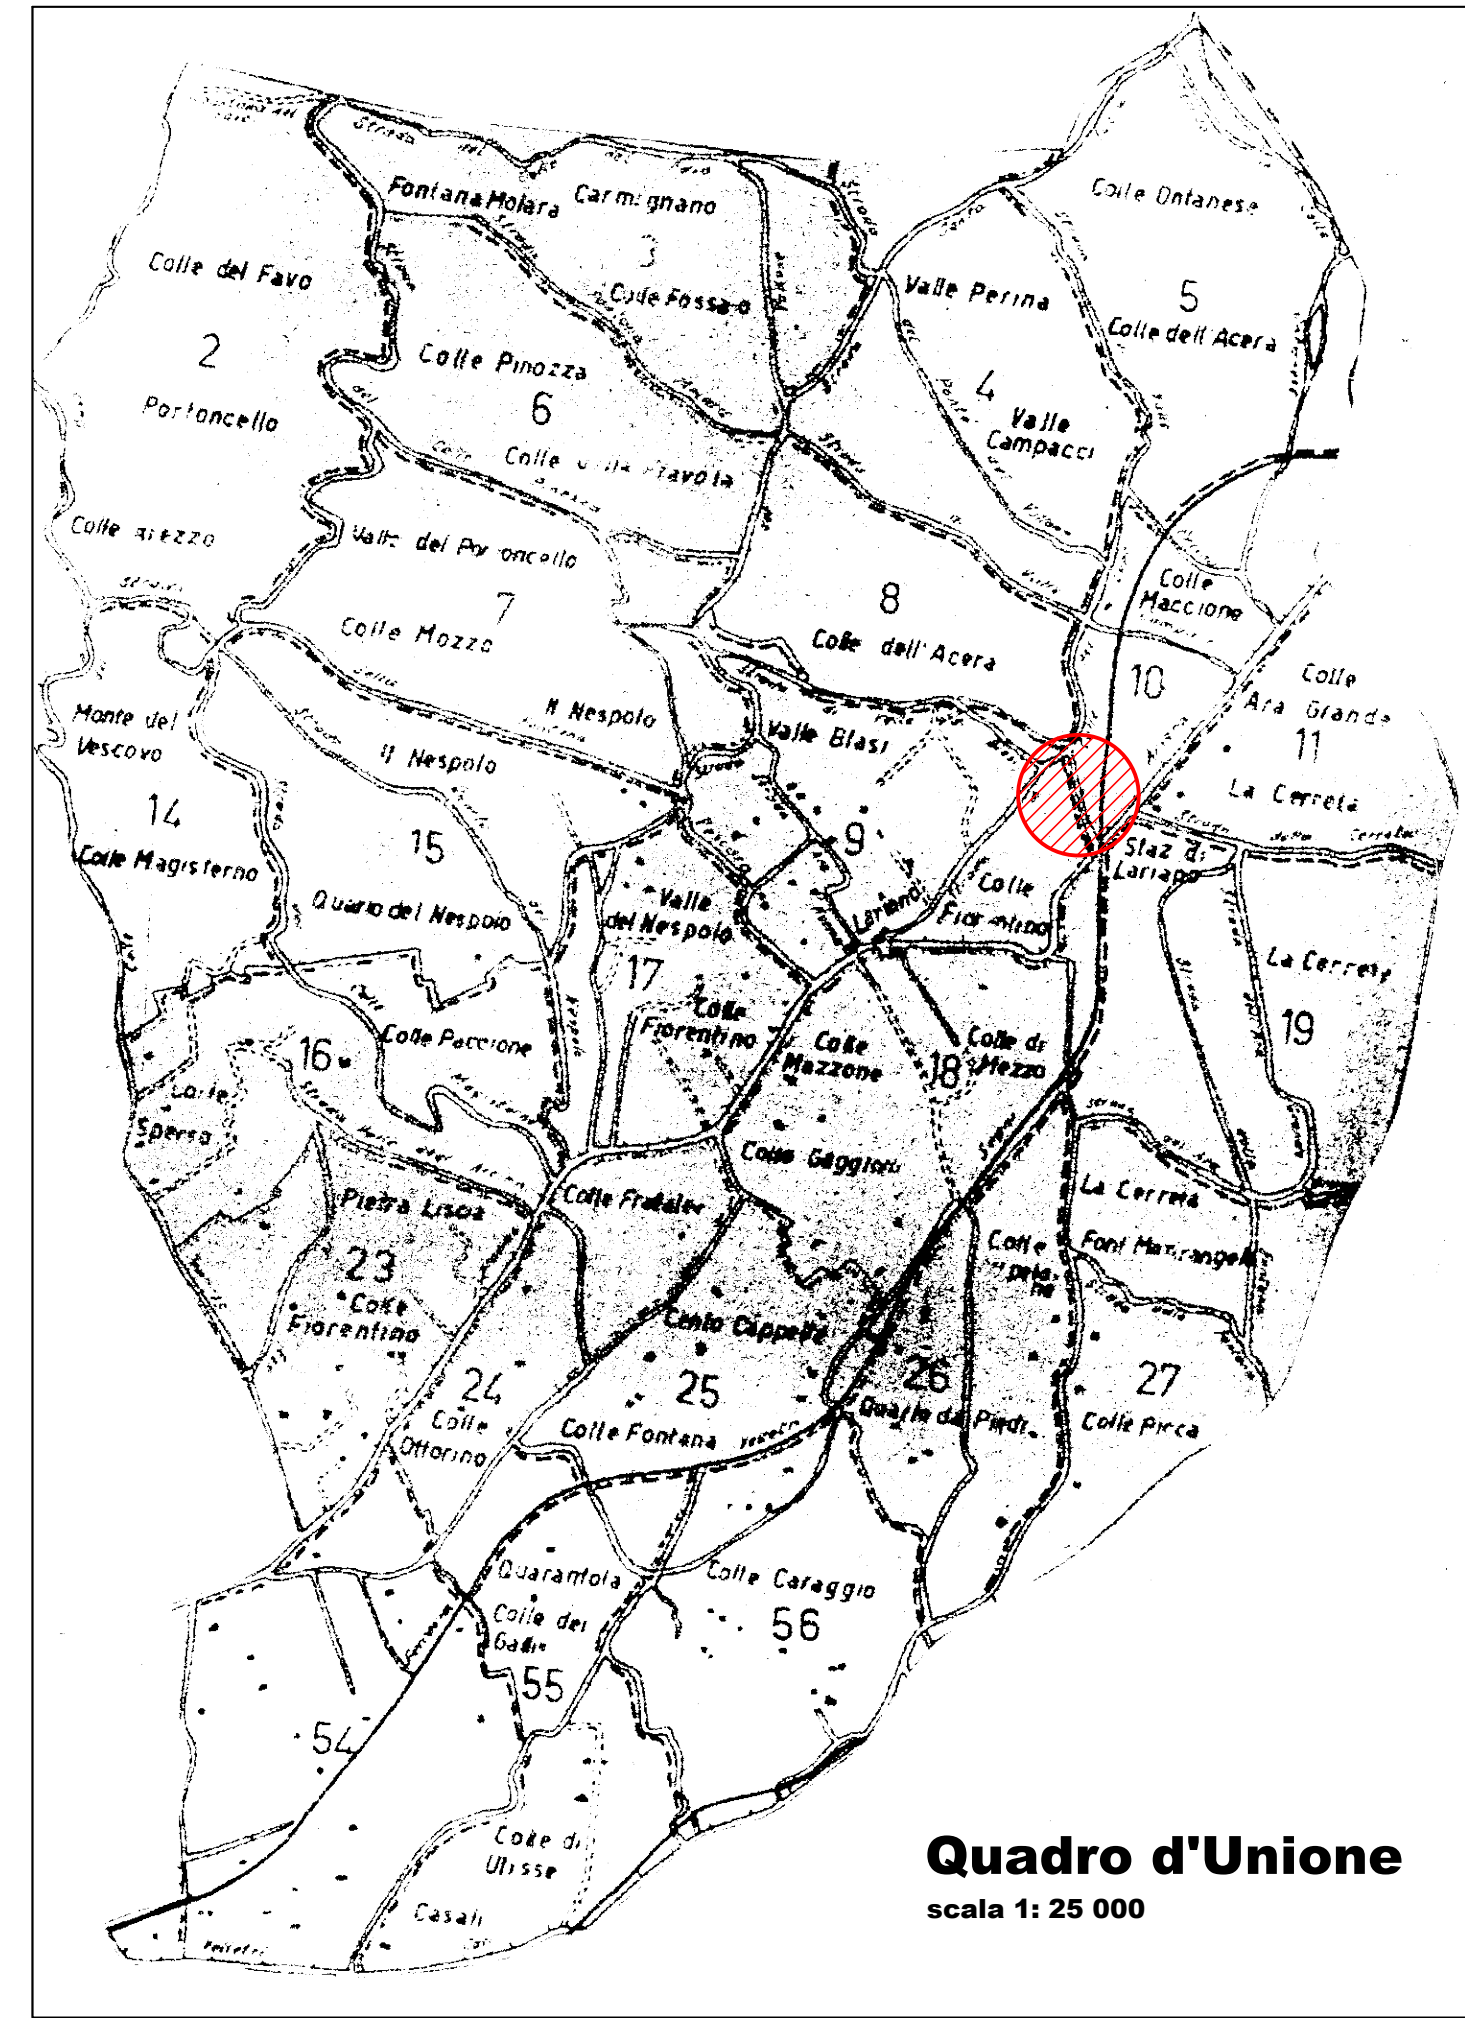


Quadro d'Unione
scala 1: 25 000

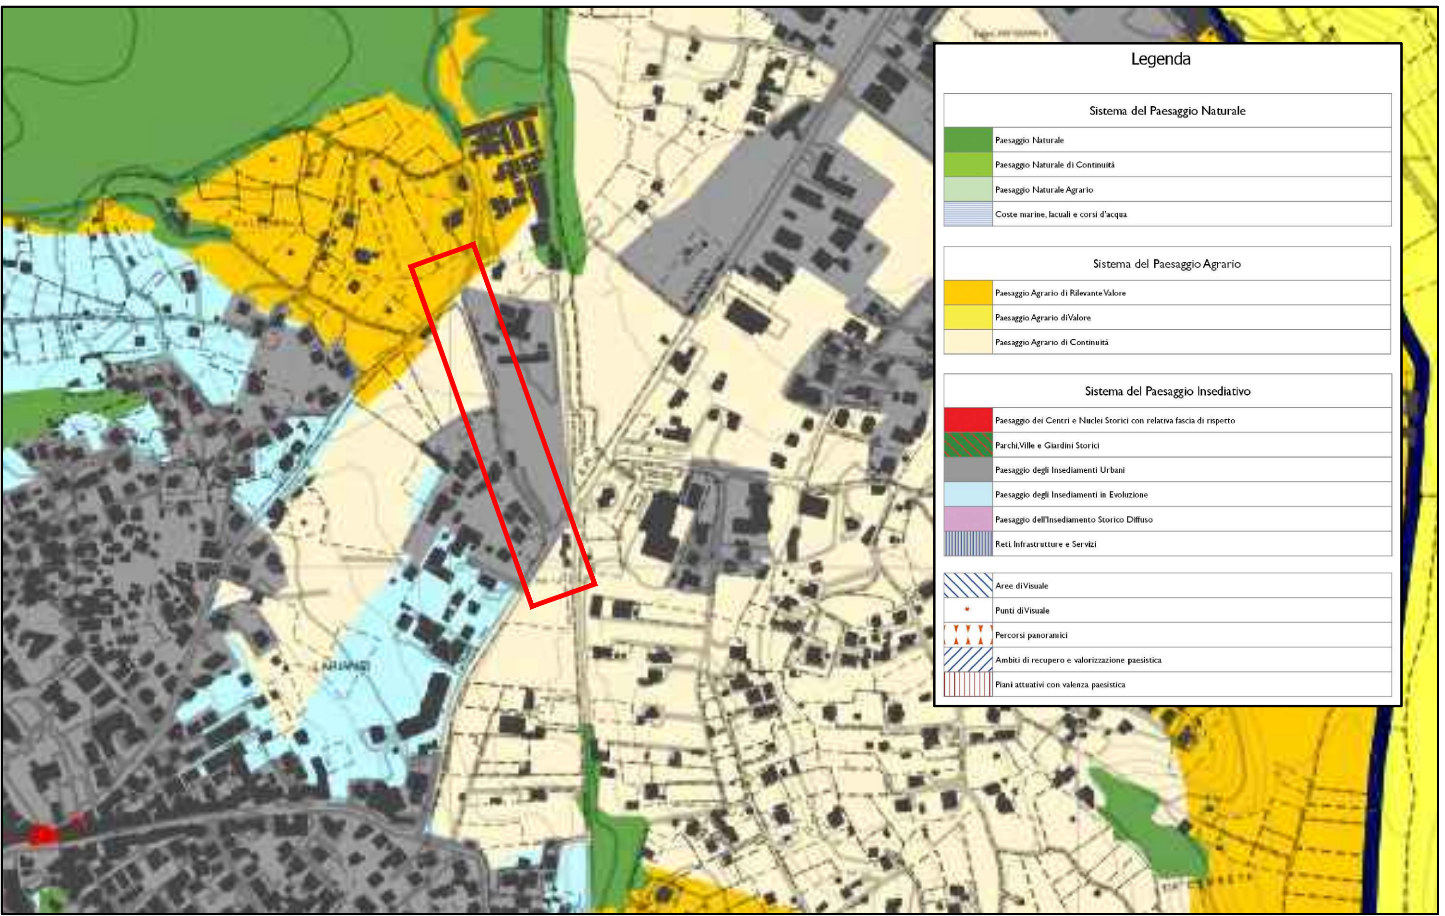


Stralcio P.T.P.R. - TAV. A/30
scala 1: 10 000

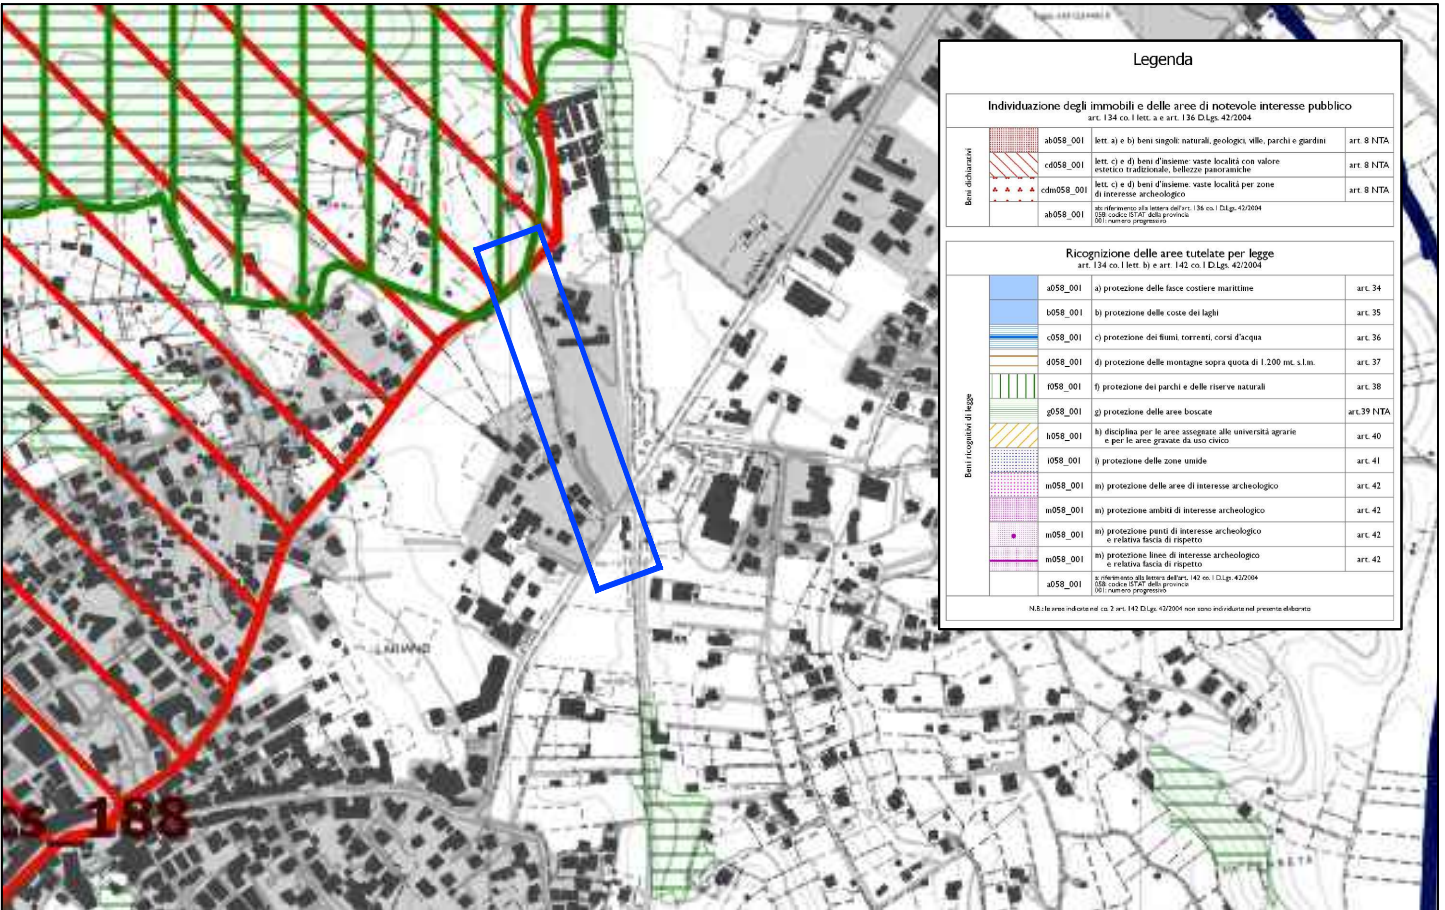


Stralcio P.T.P.R. - TAV. B/30
scala 1: 10 000

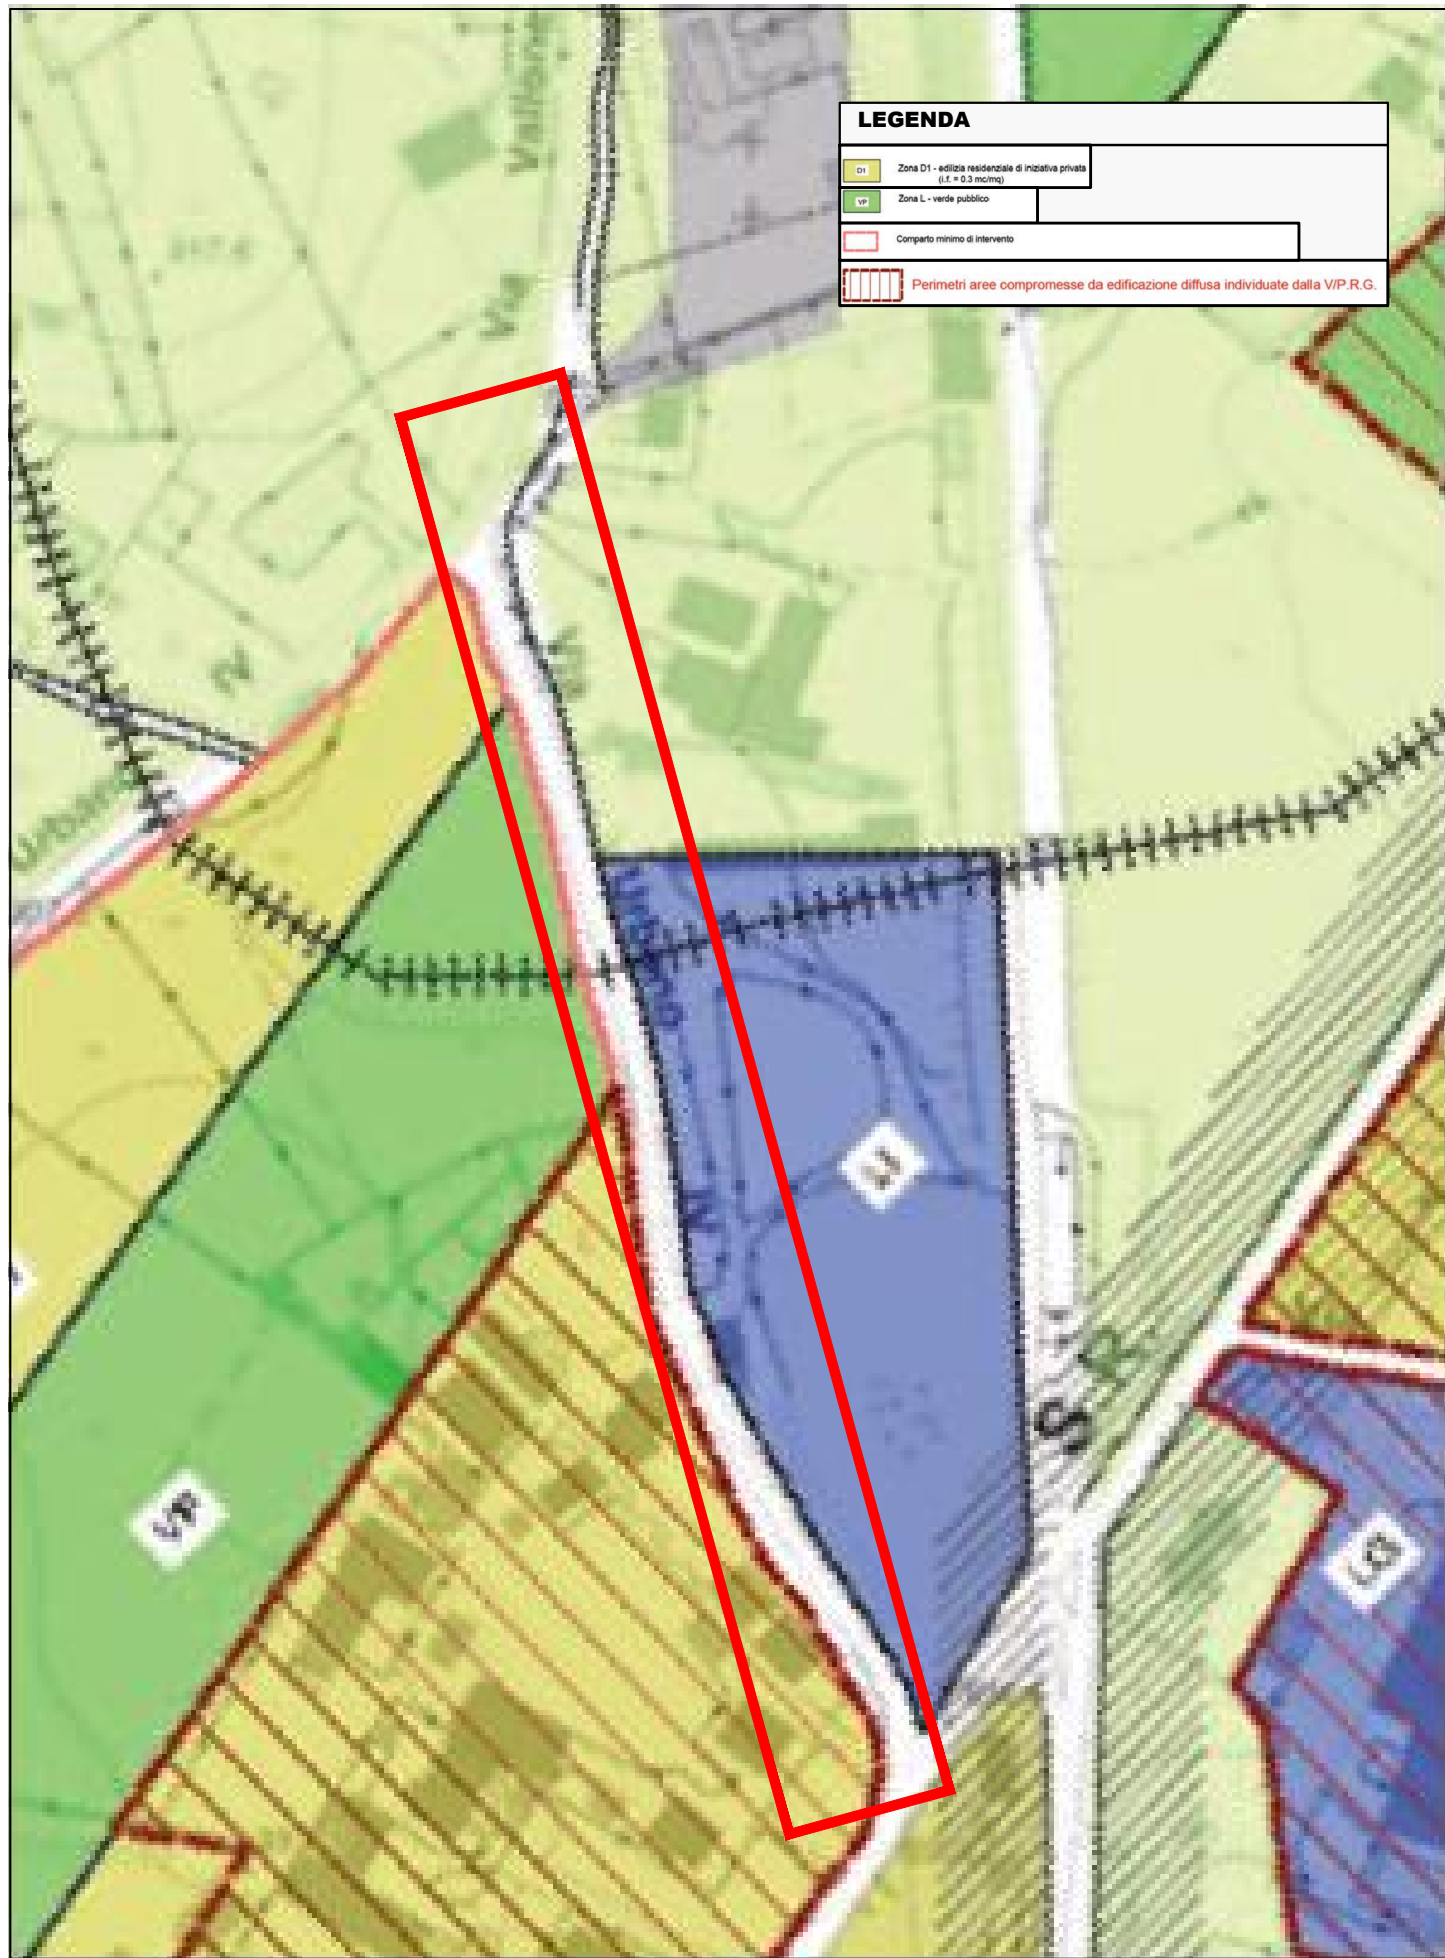

Stralcio VARIANTE P.R.G.
scala 1: 2 000

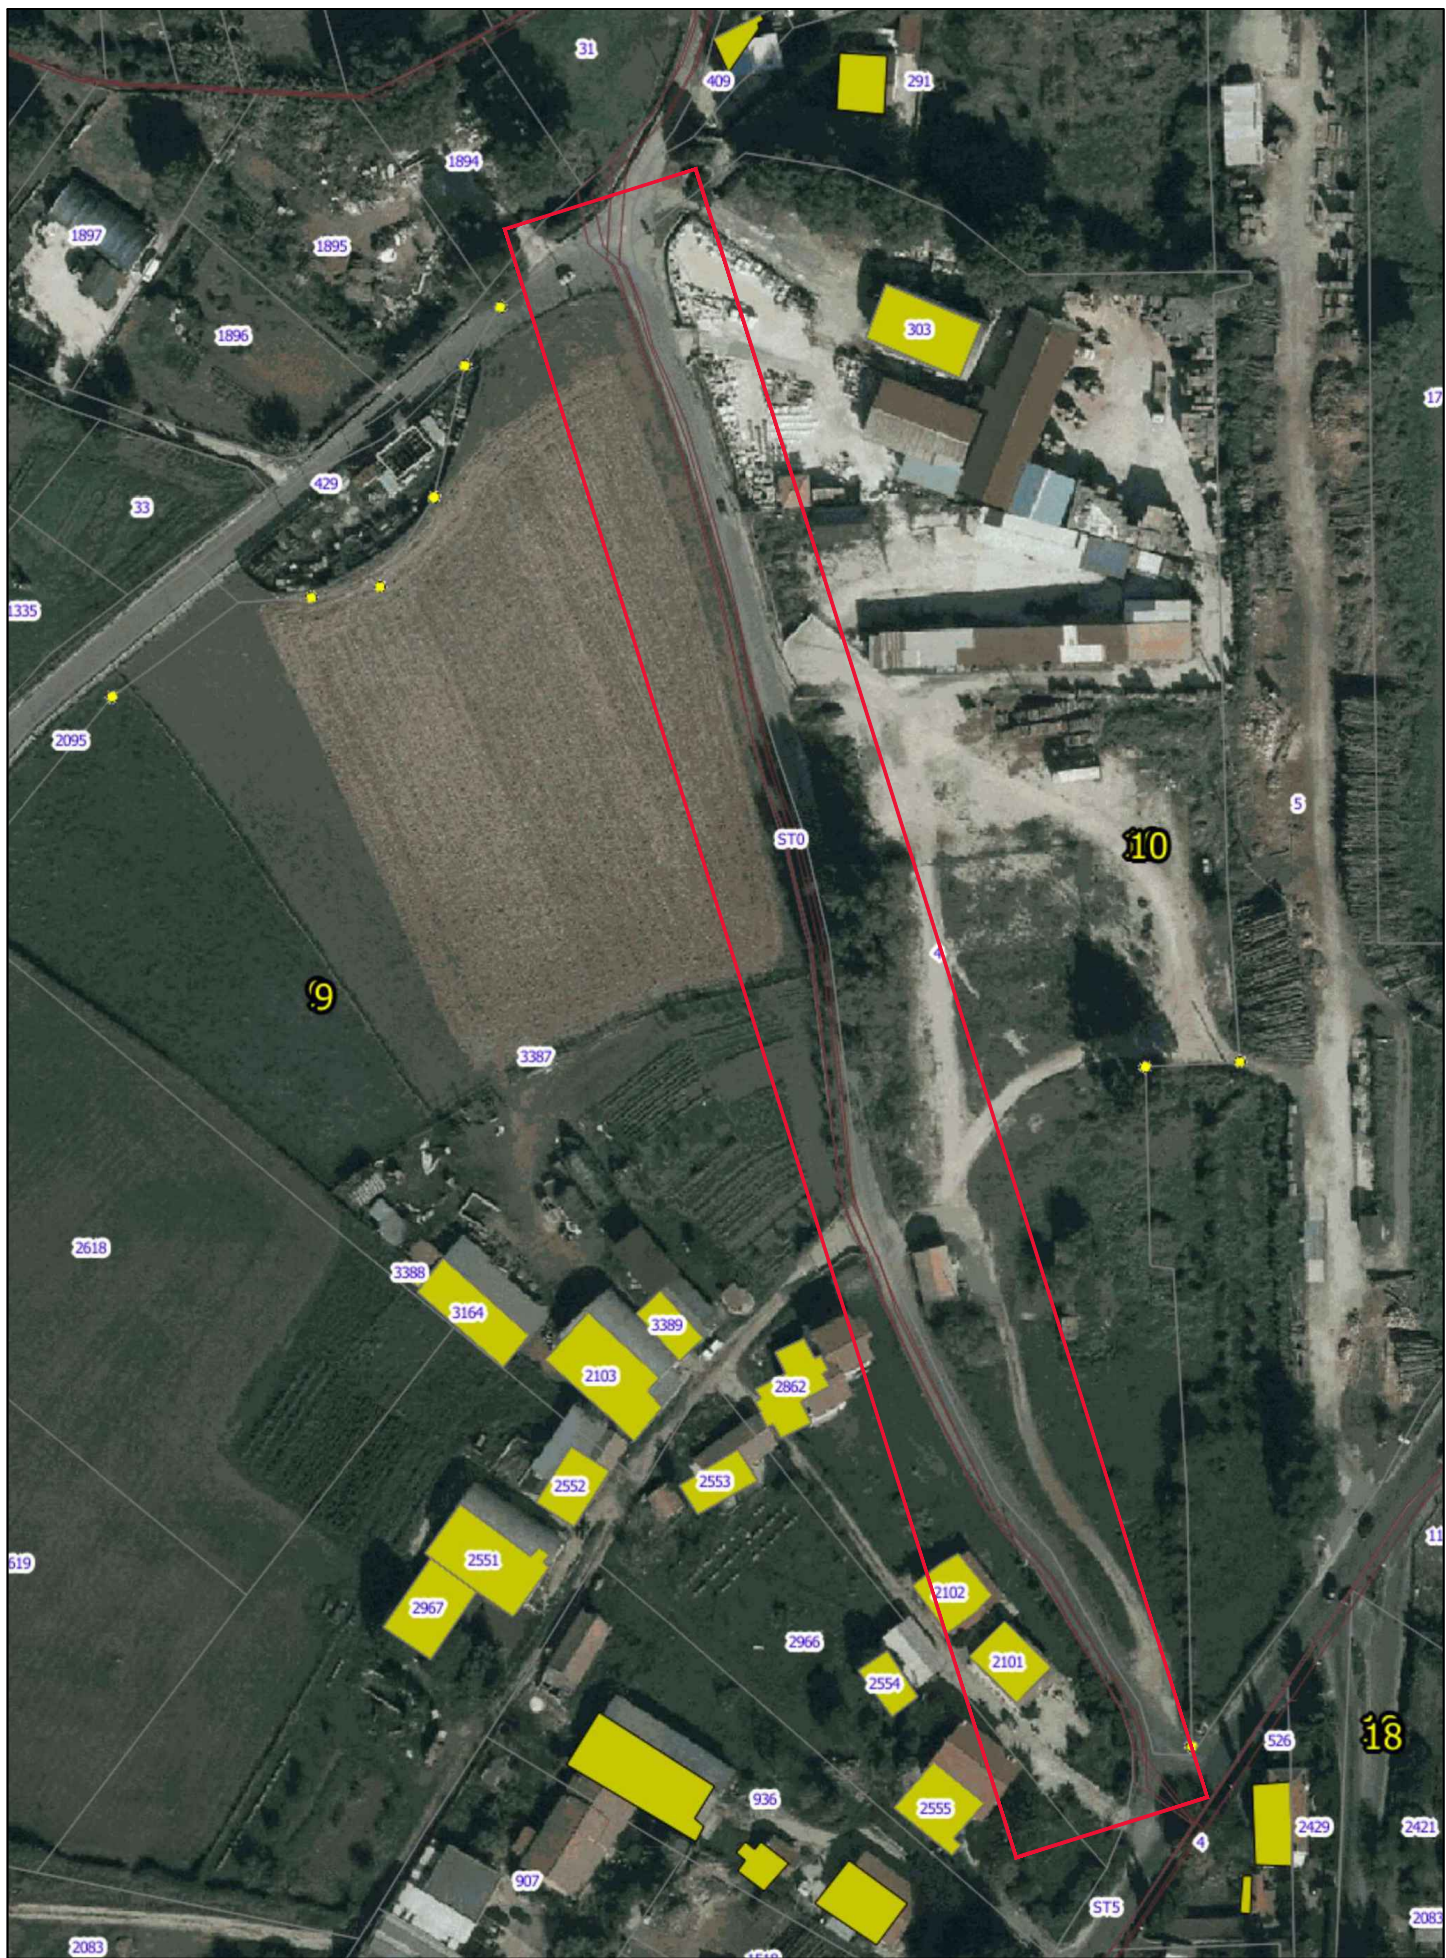

Sovrapposizione Mappa Catastale / Ortofotogrammetria

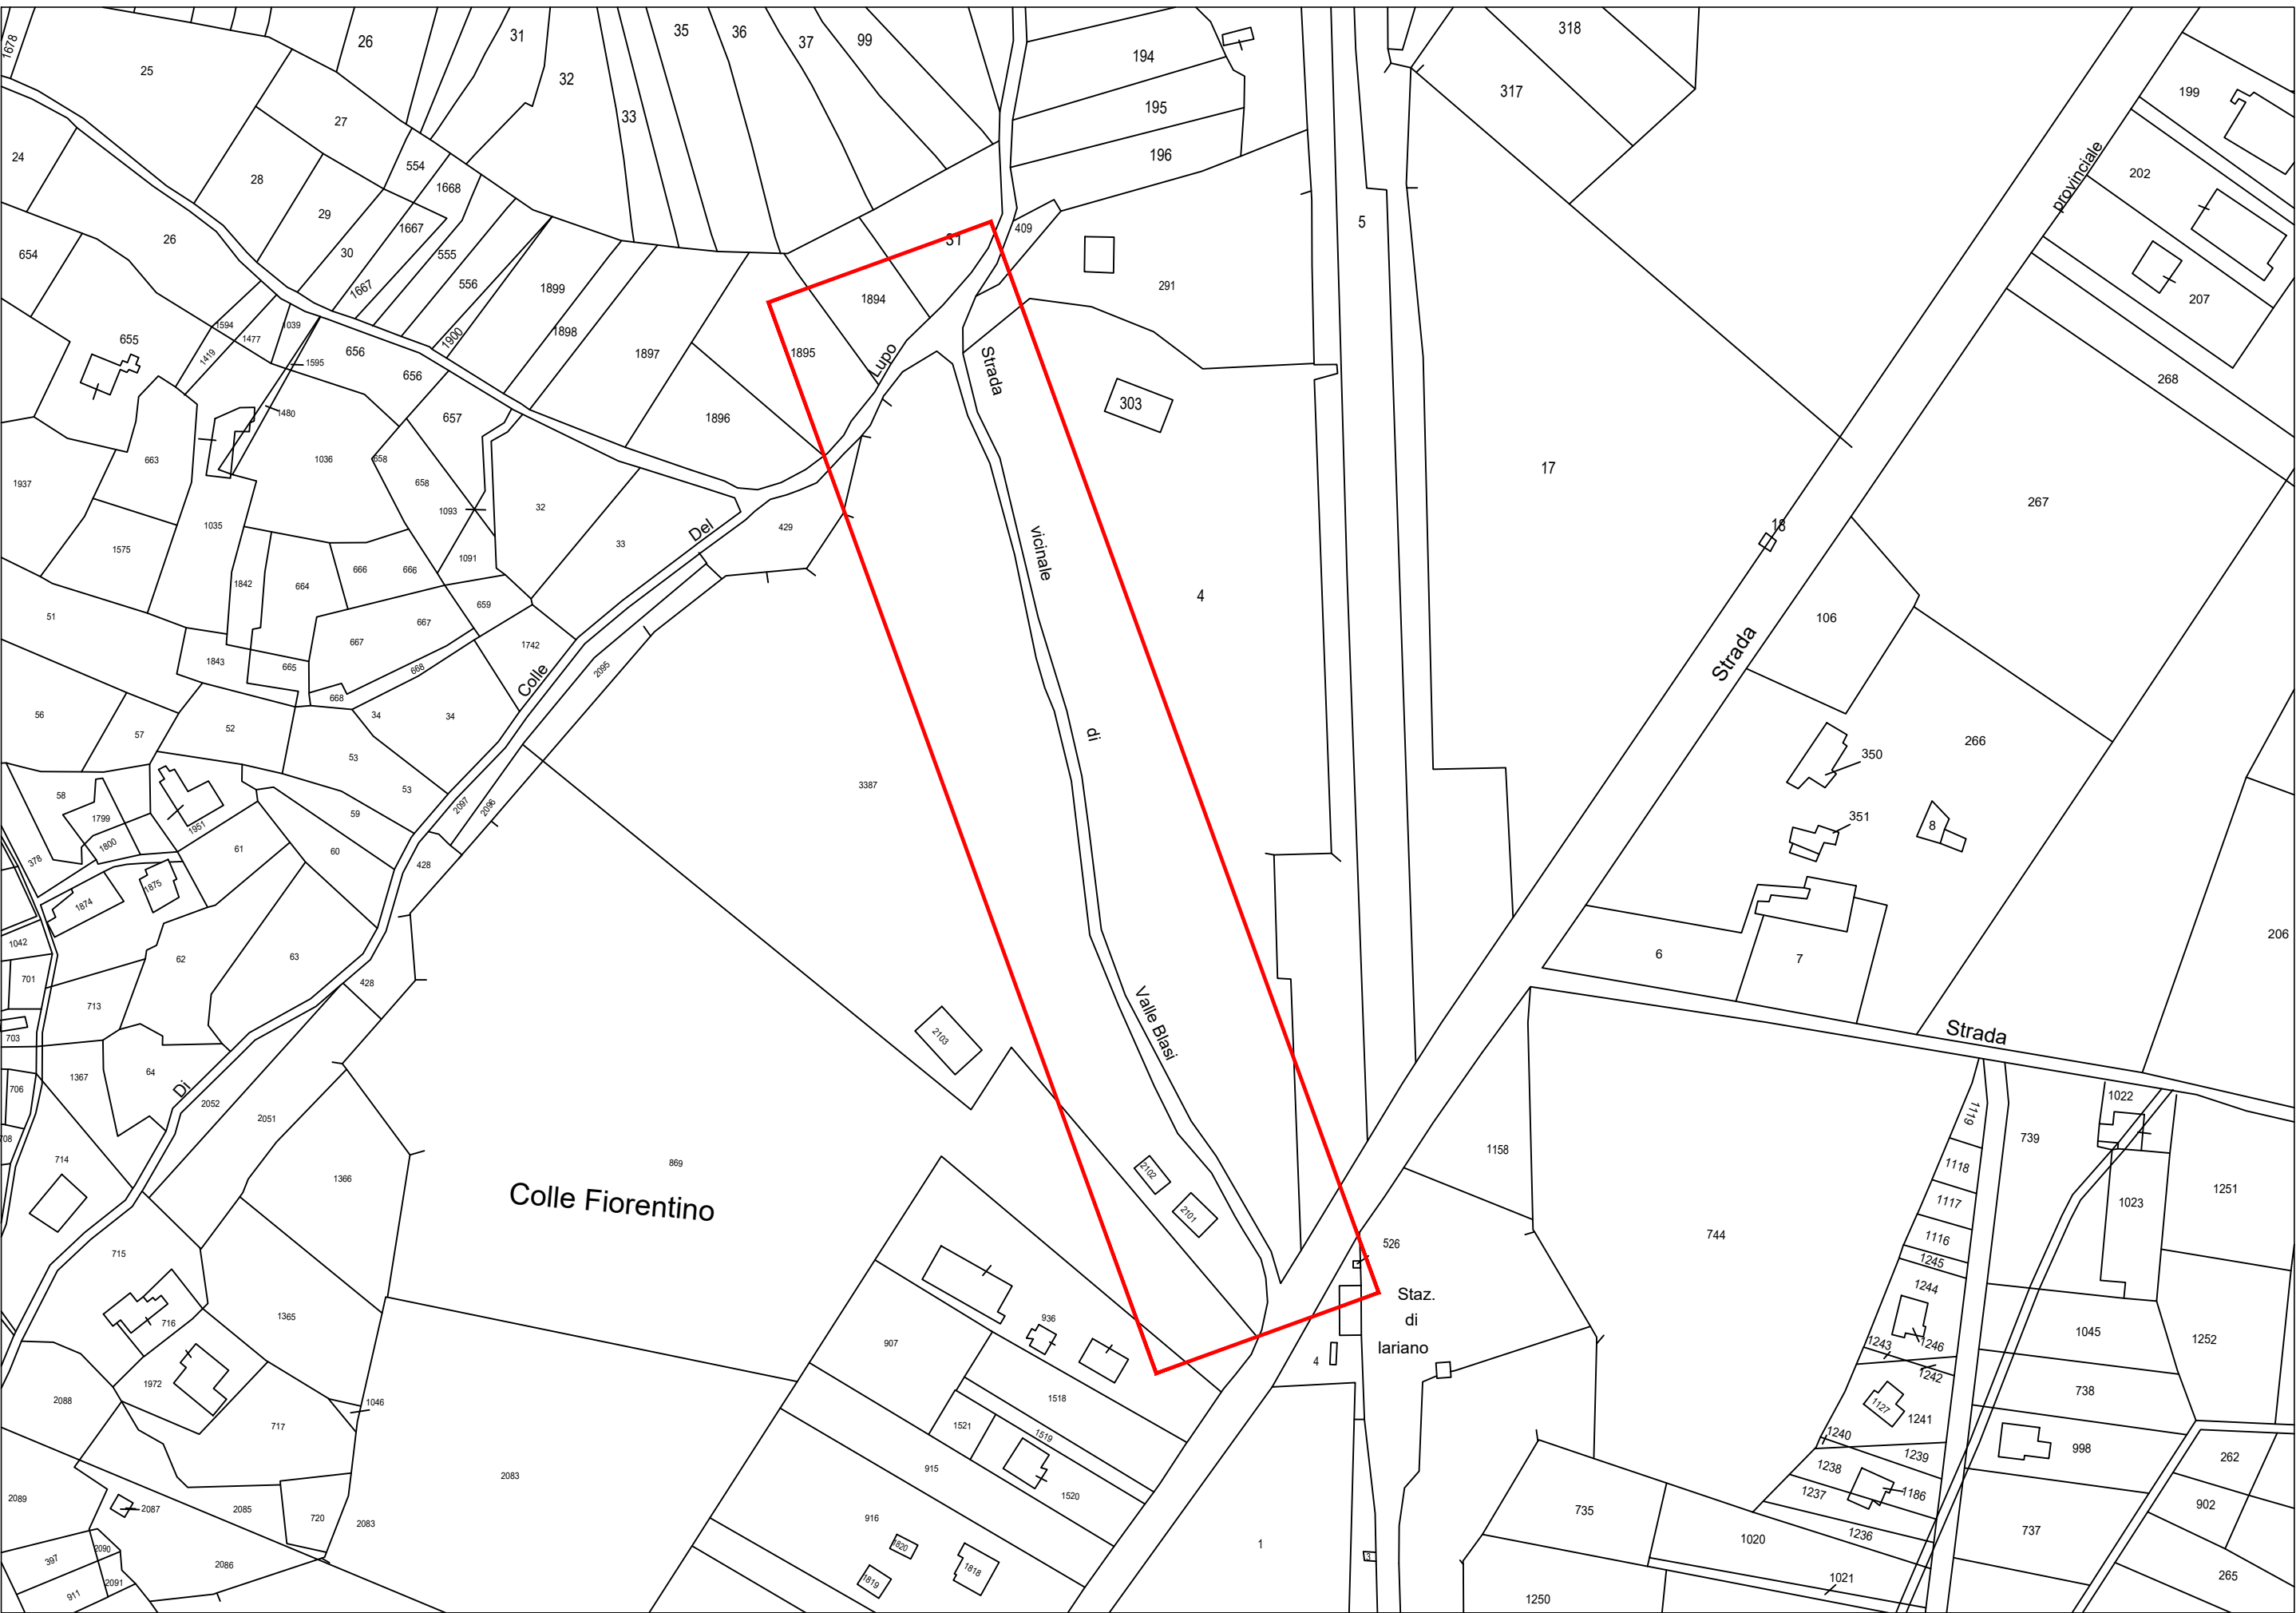

Stralci Estratti di Mappa Catastale scala 1: 2 000
Foglio 9 p.lla 3387 - 31 - 1894 - 1895 - 429 - / Foglio 10 p.lla 4 - 291 - 409