COMUNE DI LARIANO

Città Metropolitana di Roma Capitale
Piazza Sant'Eurosia 1 - 00076 Lariano (RM)
P.IVA 02146341009 - C.F. 87000270584
Tel. 06964991 - PEC: protocollo@pec.comune.lariano.rm.it
Settore IV LLL.PP. E Manutenzioni - Piazza Sant'Eurosia 1 - 00076 Lariano (RM) Tel 0696499251 - 228 - 252 - fax 0696499231

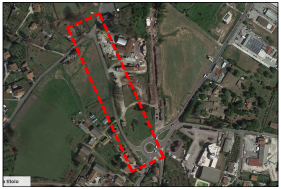

PROGETTO:

PROGETTO DI AMPLIAMENTO E ADEGUAMENTO DELLA STRADA COMUNALE DENOMINATA VIA URBANO IV

ALLEGATO:	SCALA:	TAVOLA:
PLANIMETRIA GENERALE - ANTE OPERAM	1:200	02

Il Progettista	COMUNE DI LARIANO Settore IV LLL.PP. E Manutenzioni	RESPONSABILE DEL SERVIZIO Geom. Piero Cedroni ISTRUTTORI TECNICI Arch. Michele Bertarelli Ing. Graziano Tullis

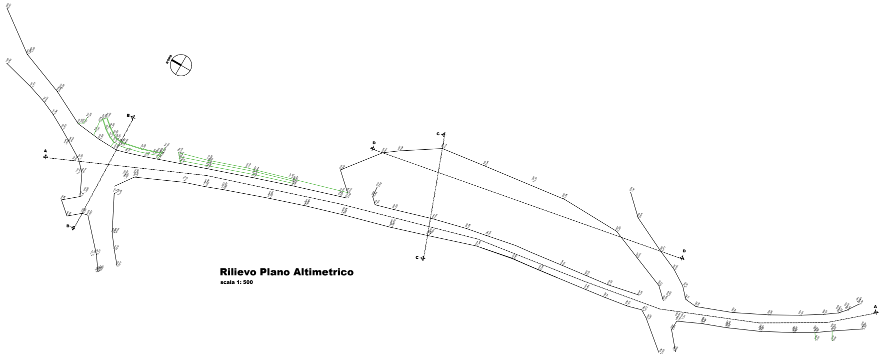
NORD
A
A
B
B
C
C
D
D

Rilievo Plano Altimetrico

scala 1: 500

1
Profilo [Profilo AA-]

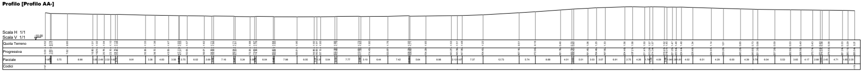
Scala H 1/1
Scala V 1/1
-10.00
Quota Terreno
Progressiva
Parziale
Codici

3
Profilo [Profilo CC-]

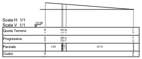
Scala H 1/1
Scala V 1/1
-10.00
Quota Terreno
Progressiva
Parziale
Codici
5.63
23.74

4
Profilo [Profilo DD-]

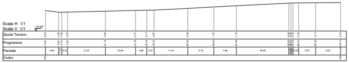
Scala H 1/1
Scala V 1/1
-10.00
Quota Terreno
Progressiva
Parziale
Codici

2
Profilo [Profilo BB-]

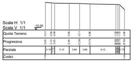
Scala H 1/1
Scala V 1/1
-10.00
Quota Terreno
Progressiva
Parziale
Codici

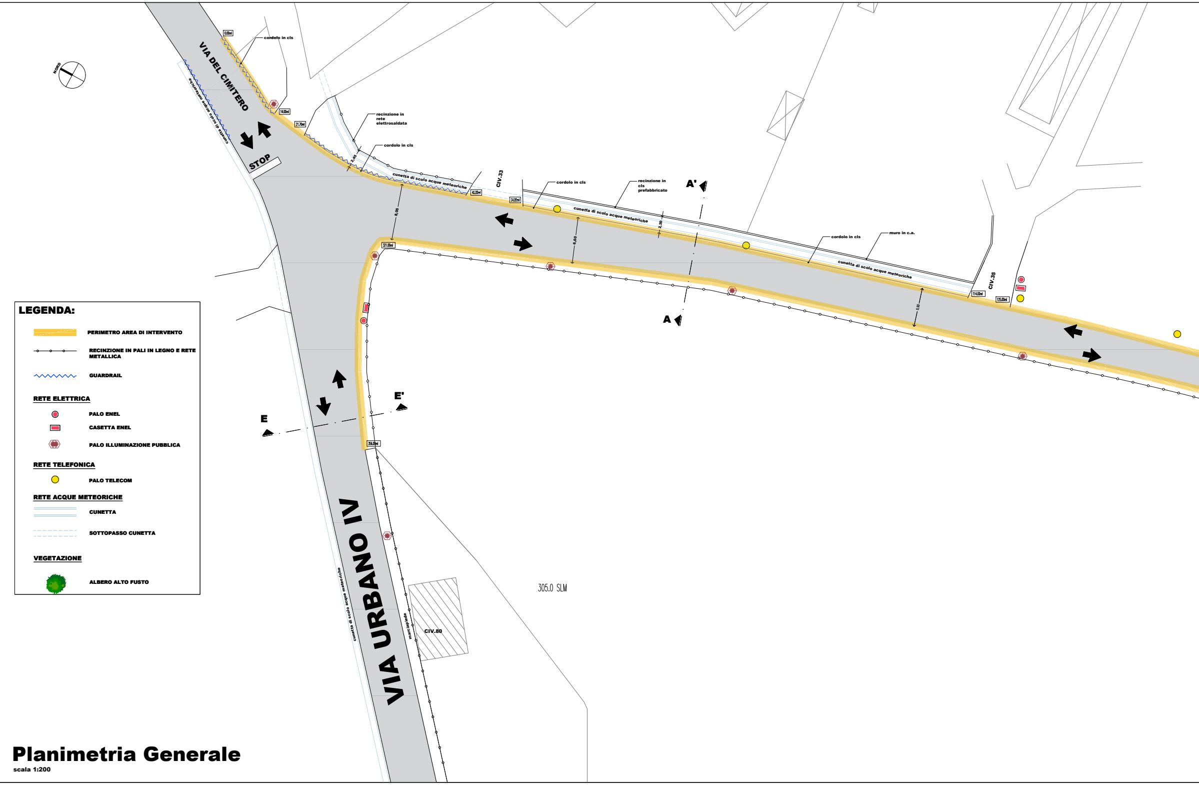
NORD
VIA DEL CIMITERO
VIA URBANO IV
STOP
cordolo in cls
0.00ml
14.00ml
21.70ml
46.00ml
54.00ml
114.00ml
125.00ml
321.00ml
356.00ml
cunetta di scolo acque meteoriche
recinzione in rete elettrosaldata
cordolo in cls
2,45
cunetta di scolo acque meteoriche
CIV.33
cordolo in cls
recinzione in cls prefabbricato
cunetta di scolo acque meteoriche
2,20
8,05
6,60
A'
A
cordolo in cls
muro in c.a.
cunetta di scolo acque meteoriche
CIV.35
5,50
E
E'
cunetta di scolo acque meteoriche
marciapiede
CIV.80
305.0 SLM
LEGENDA:
PERIMETRO AREA DI INTERVENTO
RECINZIONE IN PALI IN LEGNO E RETE METALLICA
GUARDRAIL
RETE ELETTRICA
PALO ENEL
CASETTA ENEL
PALO ILLUMINAZIONE PUBBLICA
RETE TELEFONICA
PALO TELECOM
RETE ACQUE METEORICHE
CUNETTA
SOTTOPASSO CUNETTA
VEGETAZIONE
ALBERO ALTO FUSTO

Planimetria Generale

scala 1:200

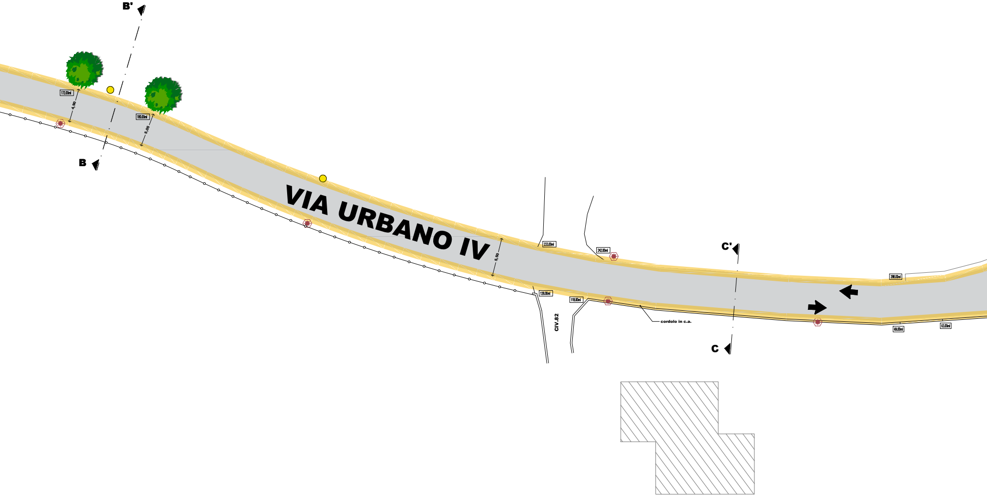
B'
172,00ml
4,90
180,00ml
5,05
B
VIA URBANO IV
5,50
233,00ml
242,00ml
128,00ml
118,00ml
CIV.82
cordolo in c.a.
C'
C
288,00ml
69,00ml
63,00ml

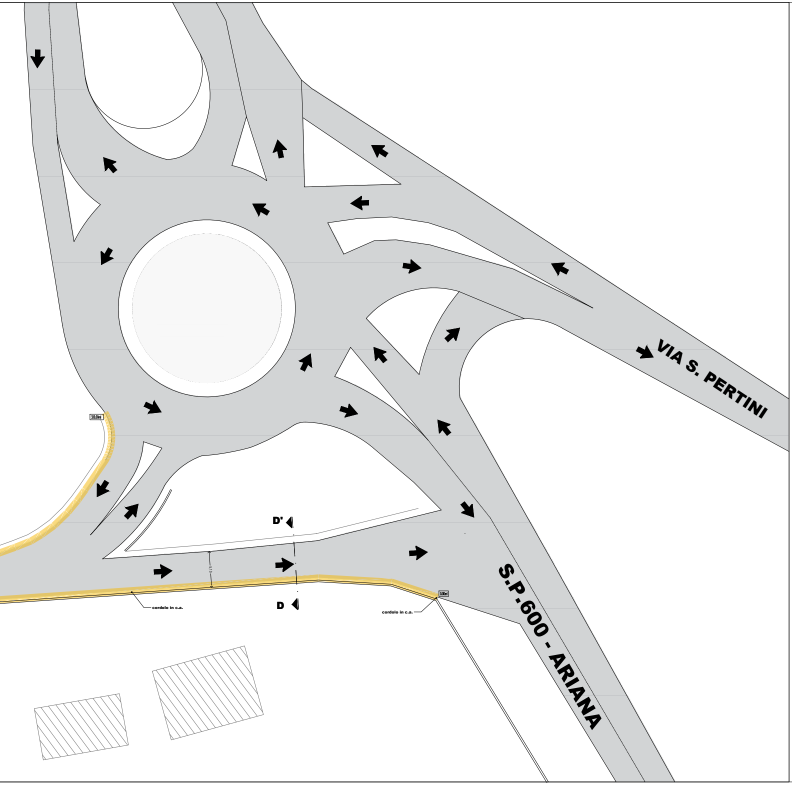
VIA S. PERTINI
S.P.600 - ARIANA
320,00ml
0,00ml
cordolo in c.a.
cordolo in c.a.
D'
D
5,10

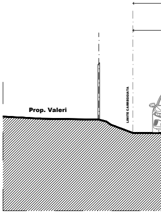
Prop. Valeri
LIMITE CARREGGIATA

SEZIONE STRADALE A - A'
scala 1: 50

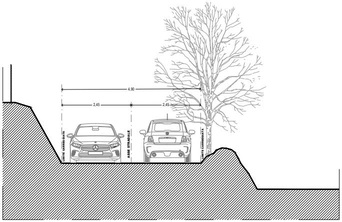
4,90
2,45
2,45
LIMITE CARREGGIATA
ASSE STRADALE
LIMITE CARREGGIATA

SEZIONE STRADALE B - B'
scala 1: 50

CUNETTA DI

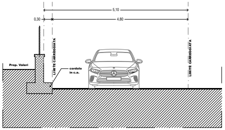
5,10
0,30
4,80
Prop. Valeri
LIMITE CARREGGIATA
cordolo in c.a.
LIMITE CARREGGIATA

SEZIONE STRADALE D - D'
scala 1: 50

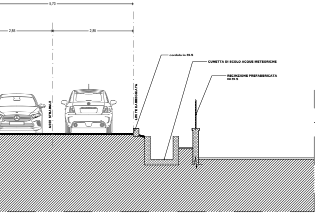
5,70
2,85
2,85
cordolo in CLS
CUNETTA DI SCOLO ACQUE METEORICHE
RECINZIONE PREFABBRICATA IN CLS
ASSE STRADALE
LIMITE CARREGGIATA

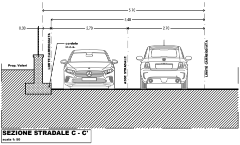
5,70
5,40
0,30
2,70
2,70
cordolo in c.a.
Prop. Valeri
LIMITE CARREGGIATA
ASSE STRADALE
LIMITE CARREGGIATA

SEZIONE STRADALE C - C'

scala 1: 50

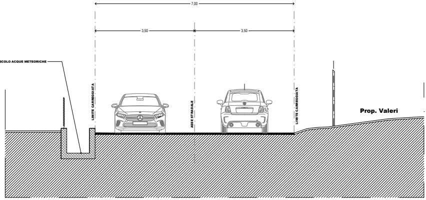
7,00
3,50
3,50
SCOLO ACQUE METEORICHE
LIMITE CARREGGIATA
ASSE STRADALE
LIMITE CARREGGIATA
Prop. Valeri

SEZIONE STRADALE E - E'

scala 1: 50