# COMUNE DI LARIANO

Via Mazzini n. 27 - 60033 Lariano (AN)
Tel. 0731/71 91 - Fax 0731/71 91 00
Sito Web: http://www.comune.lariano.an.it
Partita IVA 00 357 090 421 - Codice Fiscale 80 008 590 421 - Cod. Ufficio: UF3

Ortofoto
Scala 1:1.000

Progetto

## PROGETTO DI AMPLIAMENTO E ADEGUAMENTO DELLA STRADA COMUNALE DENOMINATA VIA URBANO IV

| Titolo del disegno | Scala | Tavola n. |
|---|---|---|
| STRALCIO FUNZIONALE - POST OPERAM | 1:200 | 06 |

| Progettista | Responsabile del servizio |
|---|---|
| COMUNE DI LARIANO<br>Settore IV LL.PP. E Manutenzioni | RESPONSABILE DEL SERVIZIO:<br>Geom. Piero Cardoni<br><br>STRUTTURE TECNICI:<br>Geom. Fabio Cardoni<br>Ing. Gianluca Tullio |

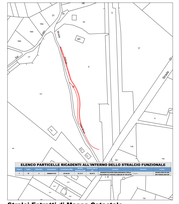

ELENCO PARTICELLE RICADENTI ALL'INTERNO DELLO STRALCIO FUNZIONALE

| Foglio | Particella | Superficie catastale | Superficie occupata | Proprietà |
|---|---|---|---|---|
| 10 | 4 | 1.000 mq | 1.000 mq | COMUNE DI LARIANO |

**Stralci Estratti di Mappa Catastale** scala 1:1.000
**Foglio 10 p.lla 4**

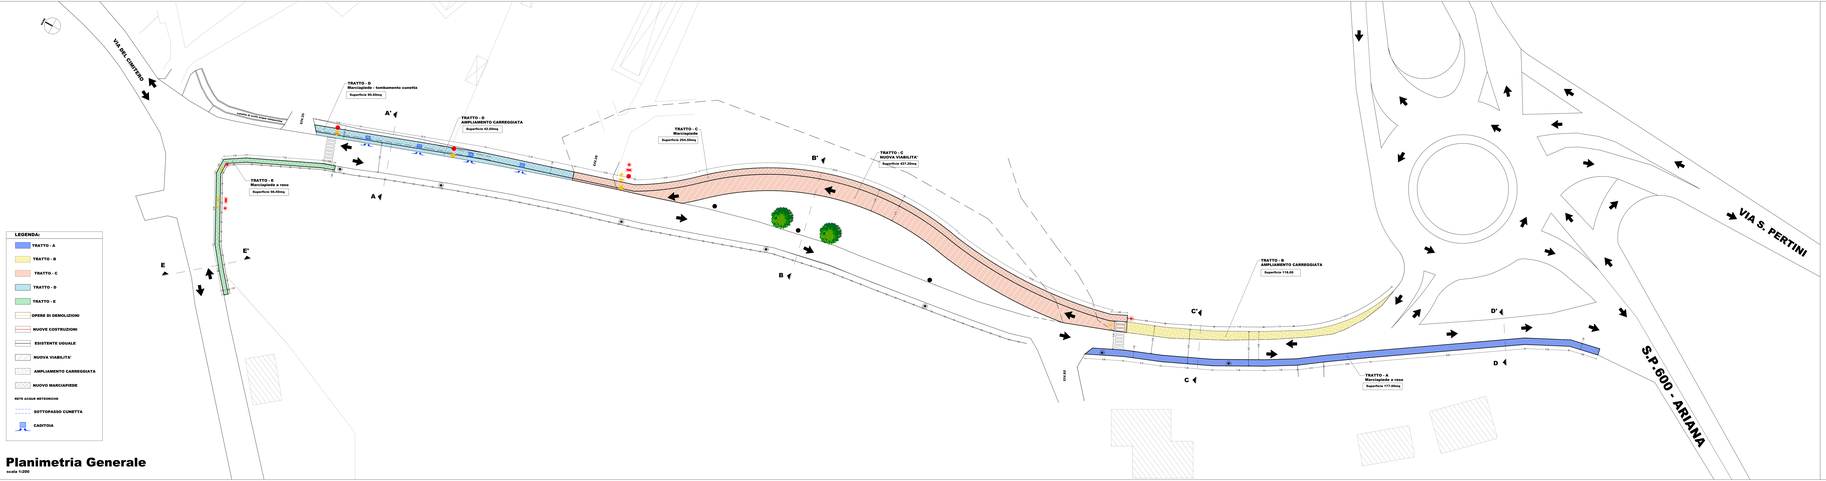

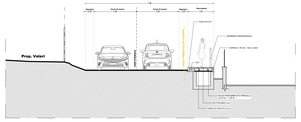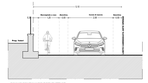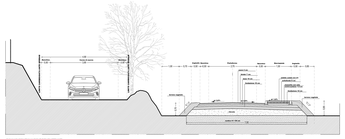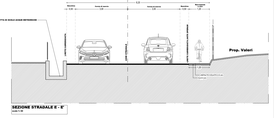
**Planimetria Generale**
scala 1:200