



MESSA IN SICUREZZA ED EFFICIENTAMENTO
ENERGETICO DEGLI EDIFICI COMUNALI

Scuola "Marcello De Rossi"

PROGETTO DEFINITIVO - ESECUTIVO

PLANIMETRIA DI RILIEVO


Tavola:

B2

Scala: 1: 100

Data: Luglio 2021

Redatto da:
Dott. Arch. Maria Cristina VERRI
Viale dei Volsci, 71 — Velletri (RM)
T. + 39 347.92.57.907
mc.verri@alice.it
arch.m.verri@pec.archrm.it

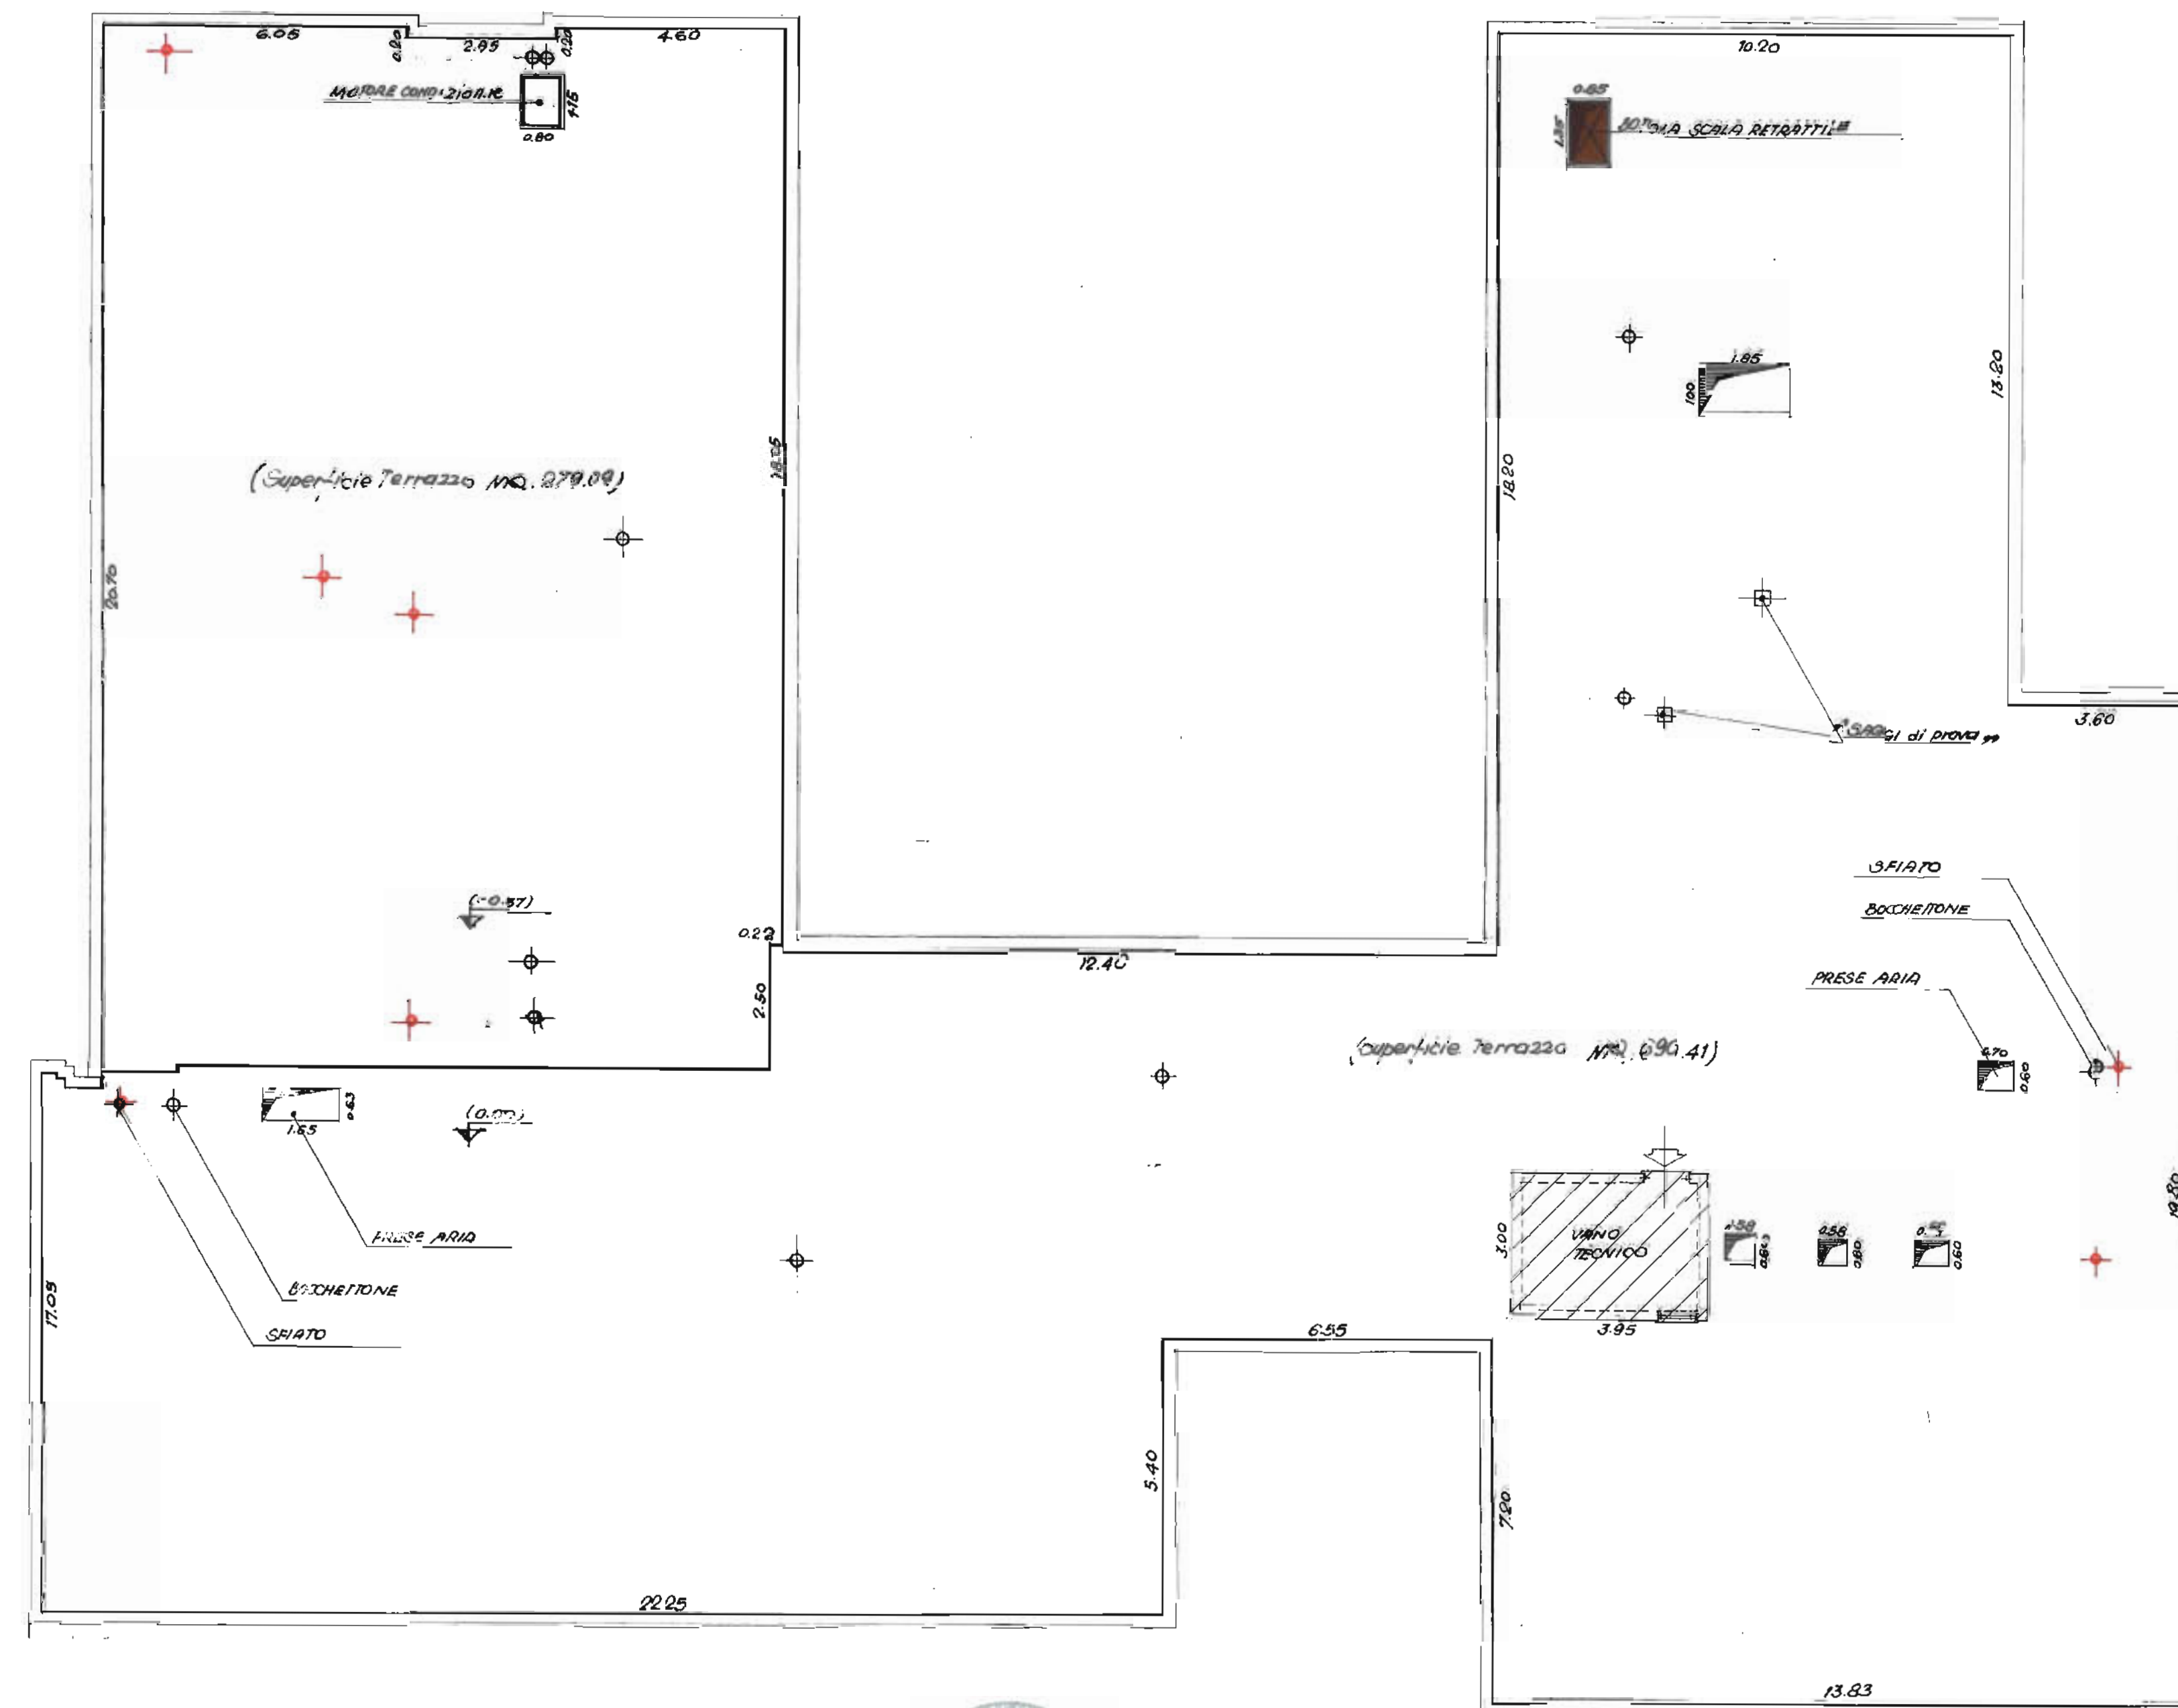


RILIEVO SCUOLA MEDIA STATALE "M. DEROSI."

PIANTA COPERTURA

"Edificio Principale,"

SCALE = 1:100

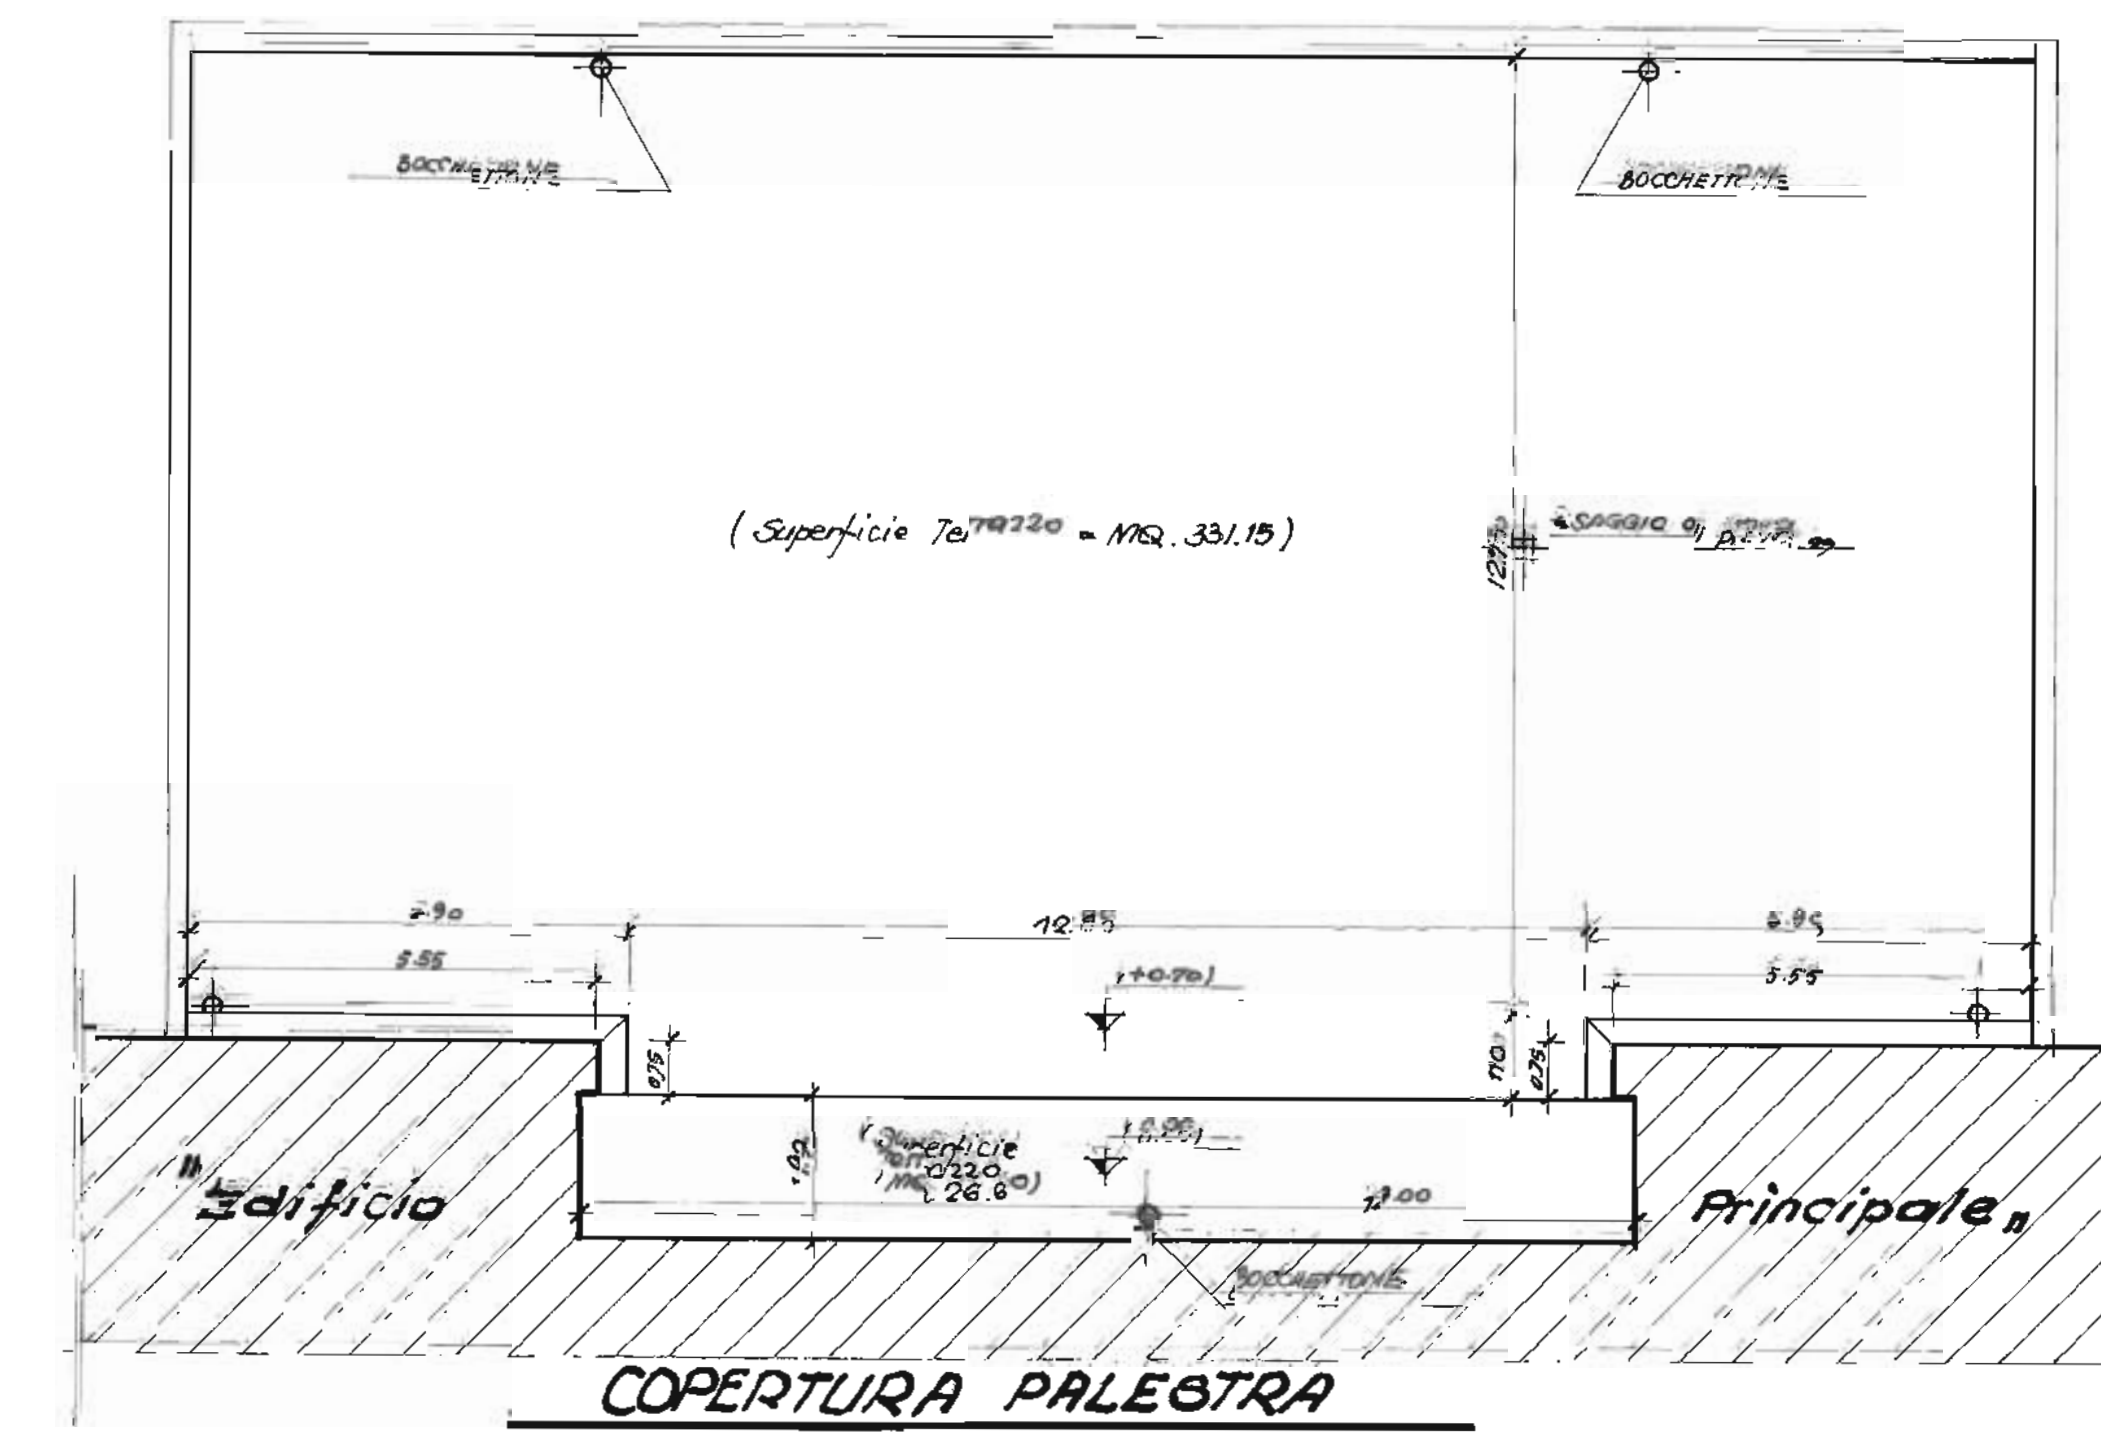

PARTICOLARE
INDICATIVO

