



COMUNE DI VELLETRI

CITTA' METROPOLITANA DI ROMA

SETTORE VI

PROGETTO DEFINITIVO ESECUTIVO

LAVORI PER LO SMALTIMENTO DELLE ACQUE METEORICHE IN LOCALITA' MARCACCIO

UBICAZIONE

LOC. MARCACCIO

IL PROGETTISTA

DOTT.SSA ARCH. DEBORA PLOMITALLO

DATA

REVISIONE

ALLEGATO 05


ELABORATO GRAFICO

PROTOCOLLO

STRALCIO DELLA TAVOLETTA IGM
Scala 1:25.000




Individuazione
Zona di intervento
Loc. Marcaccio

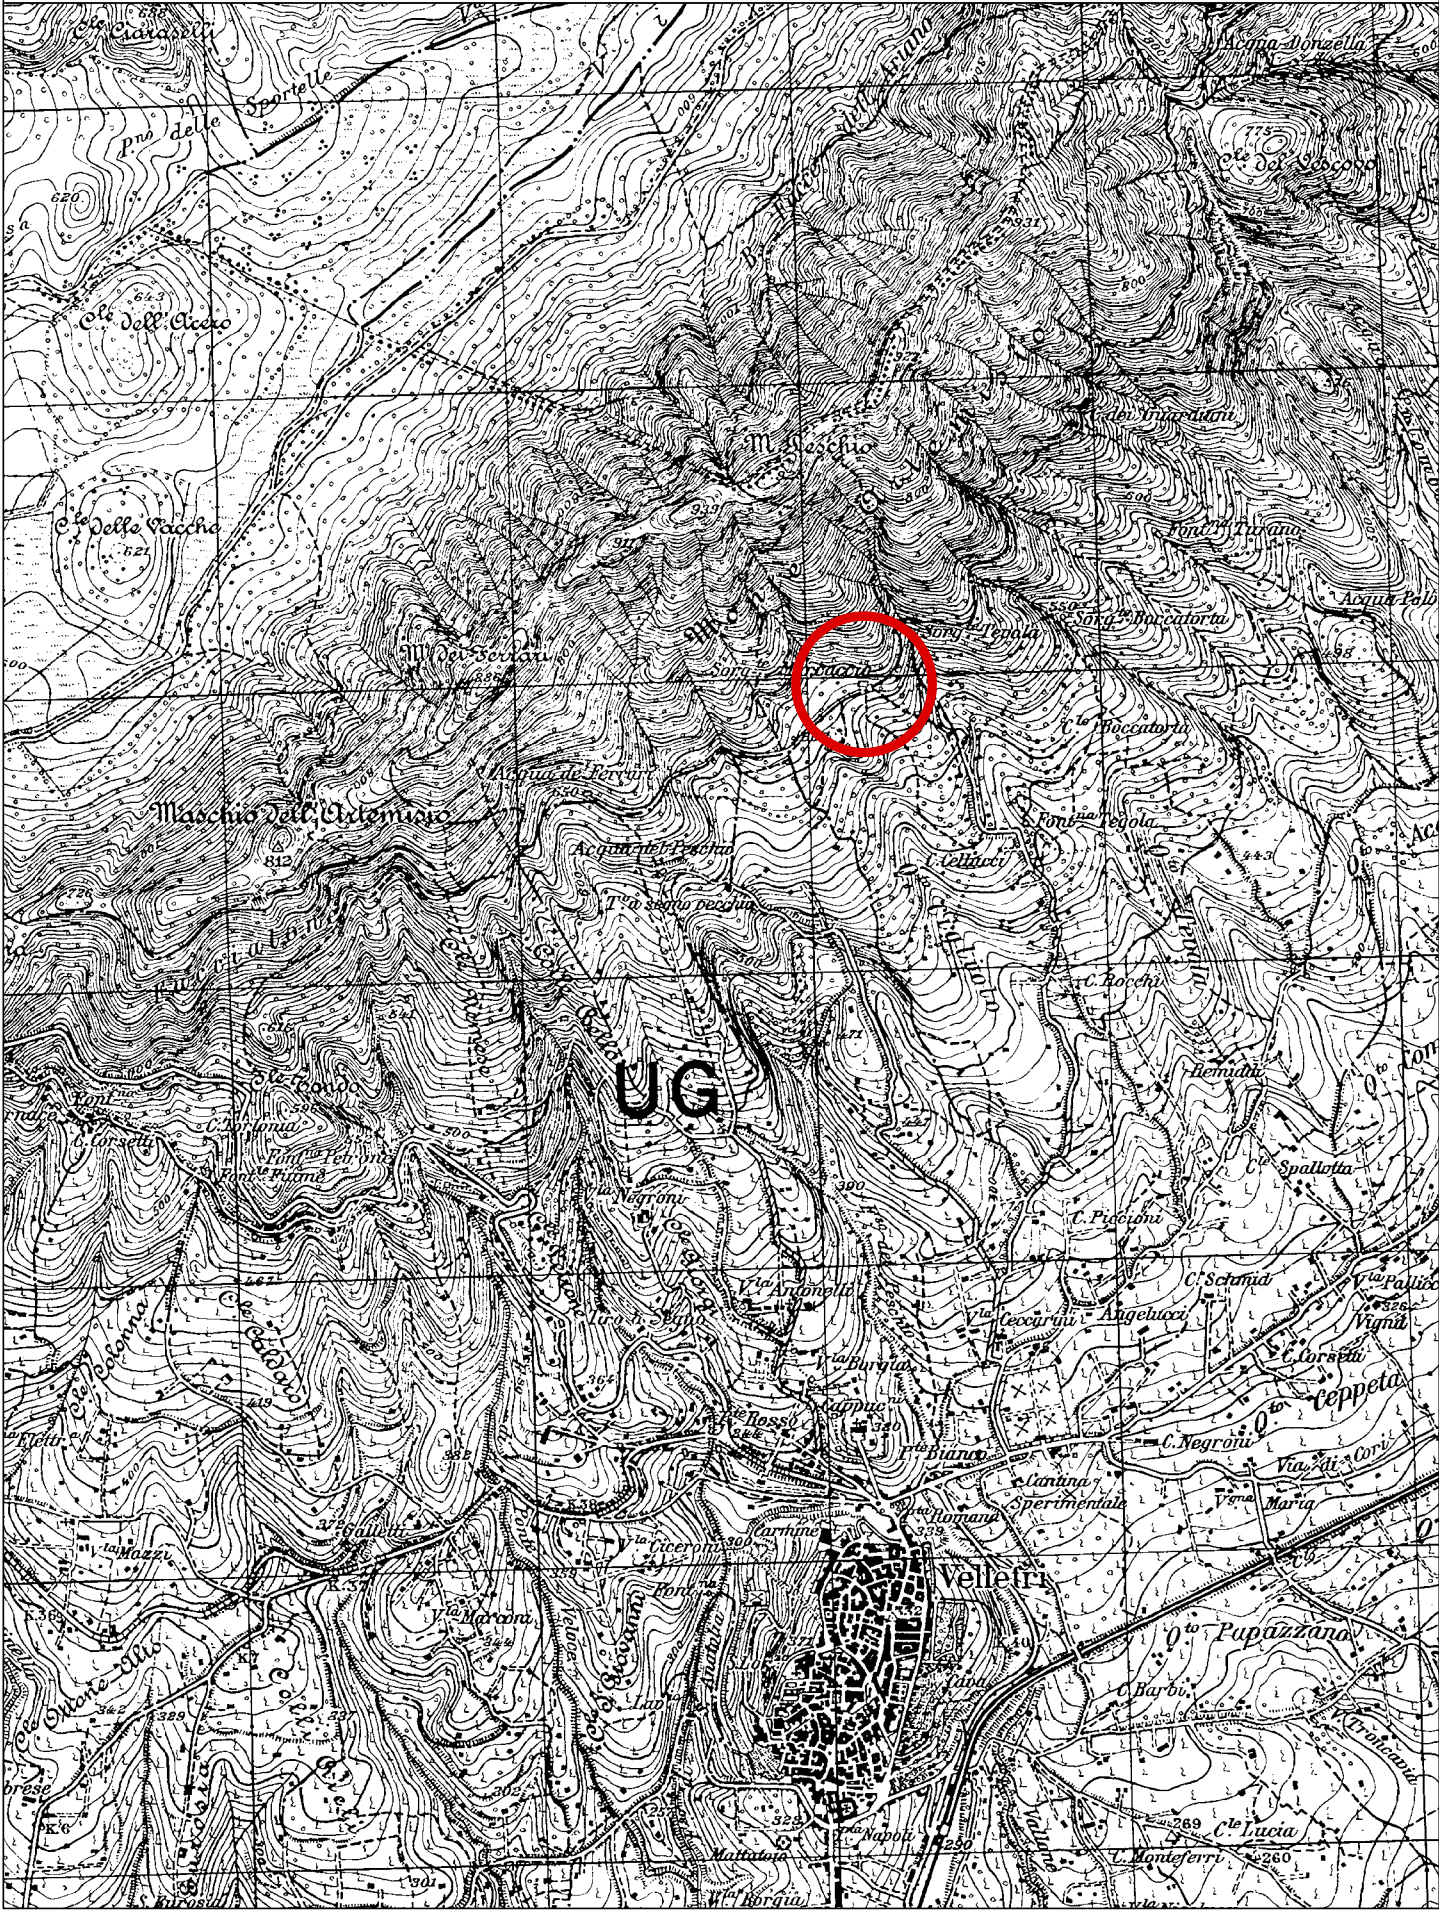


INQUADRAMENTO TERRITORIALE
CTR Scala 1:10.000



Area di intervento

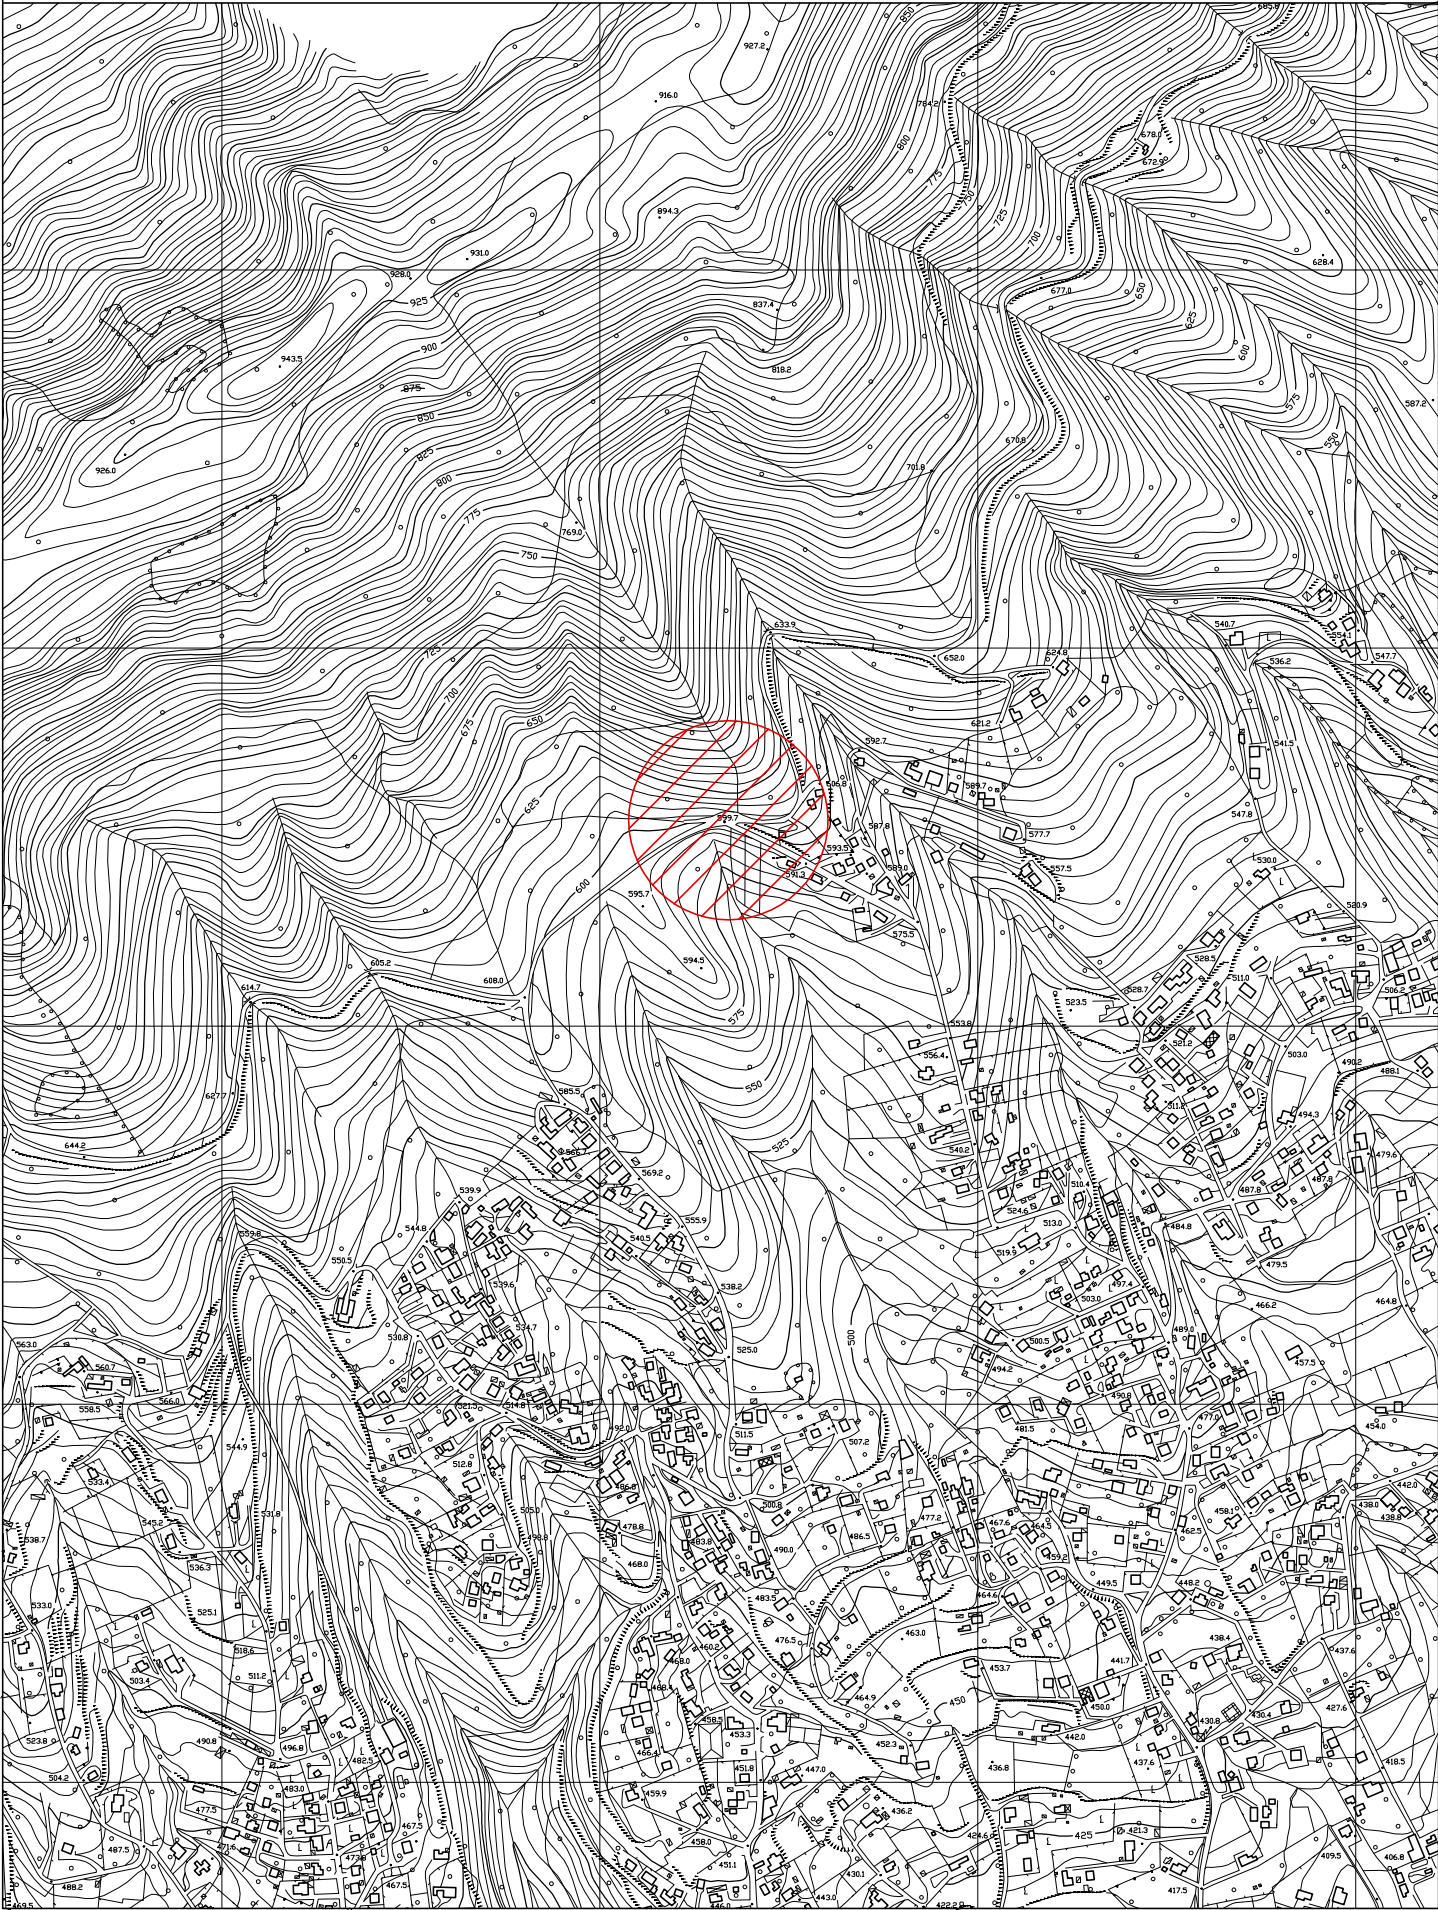


Zona di intervento

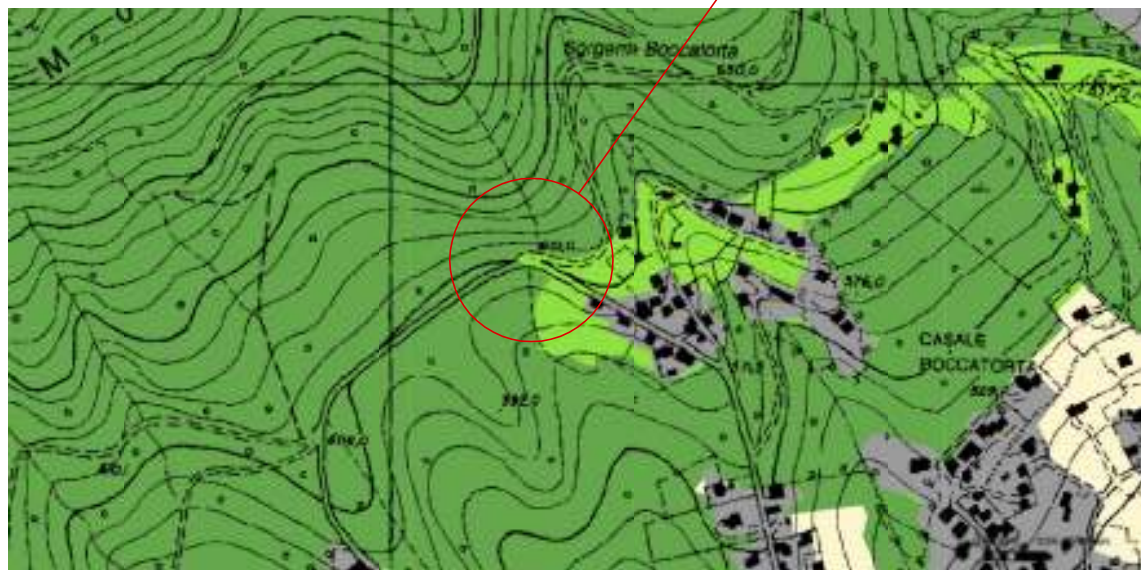


Sistemi ed Ambiti del Paesaggio


Sistema del Paesaggio Naturale

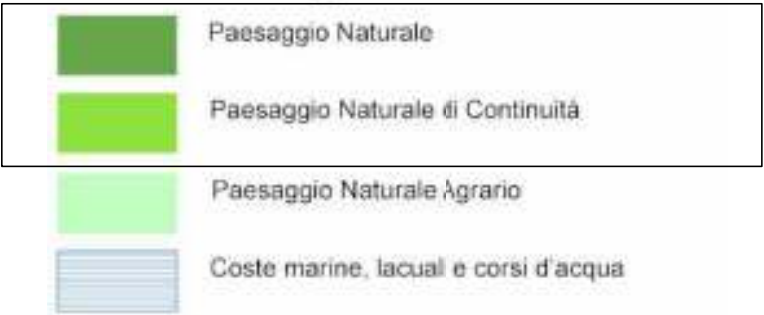


Sistema del Paesaggio Agrario

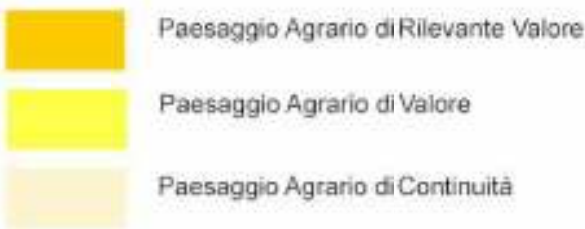

Sistema del Paesaggio Insediativo

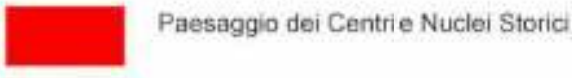


Zona di intervento

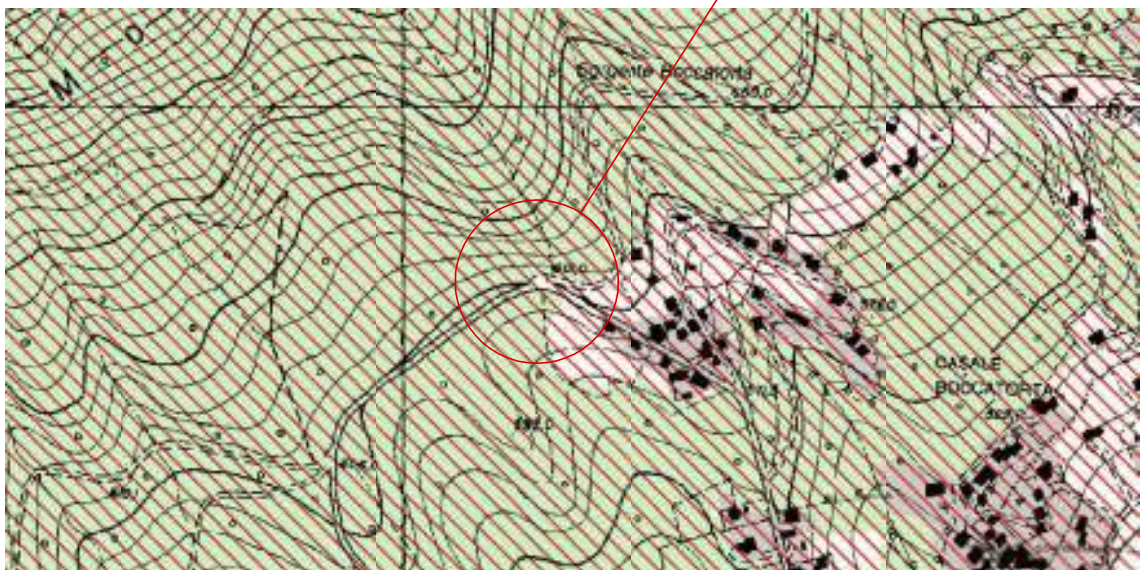

Beni paesaggistici


Individuazione degli immobili e delle aree di notevole interesse pubblico

L.R. 37/83, art. 14 L.R. 24/90 - art. 134 co. 1 lett. a D.lvo 42/04 e art. 136 D.lvo 42/04

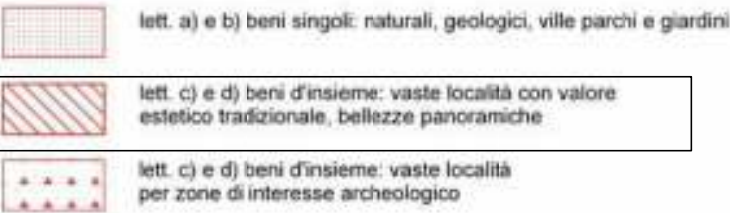

Ricognizione delle aree tutelate per legge


art. 134 co. 1 lett. b e art. 142 co. 1 D.lvo 42/04

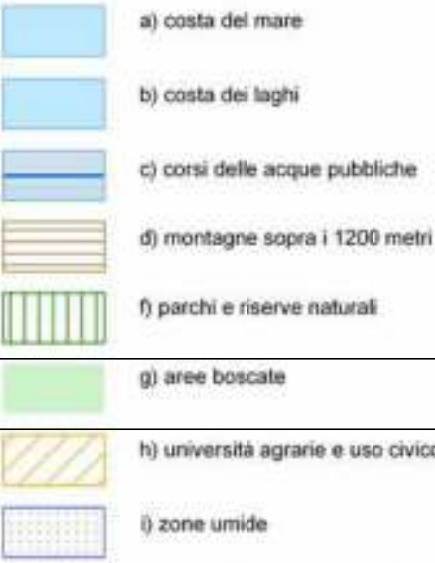

Zona di intervento




Area di intervento

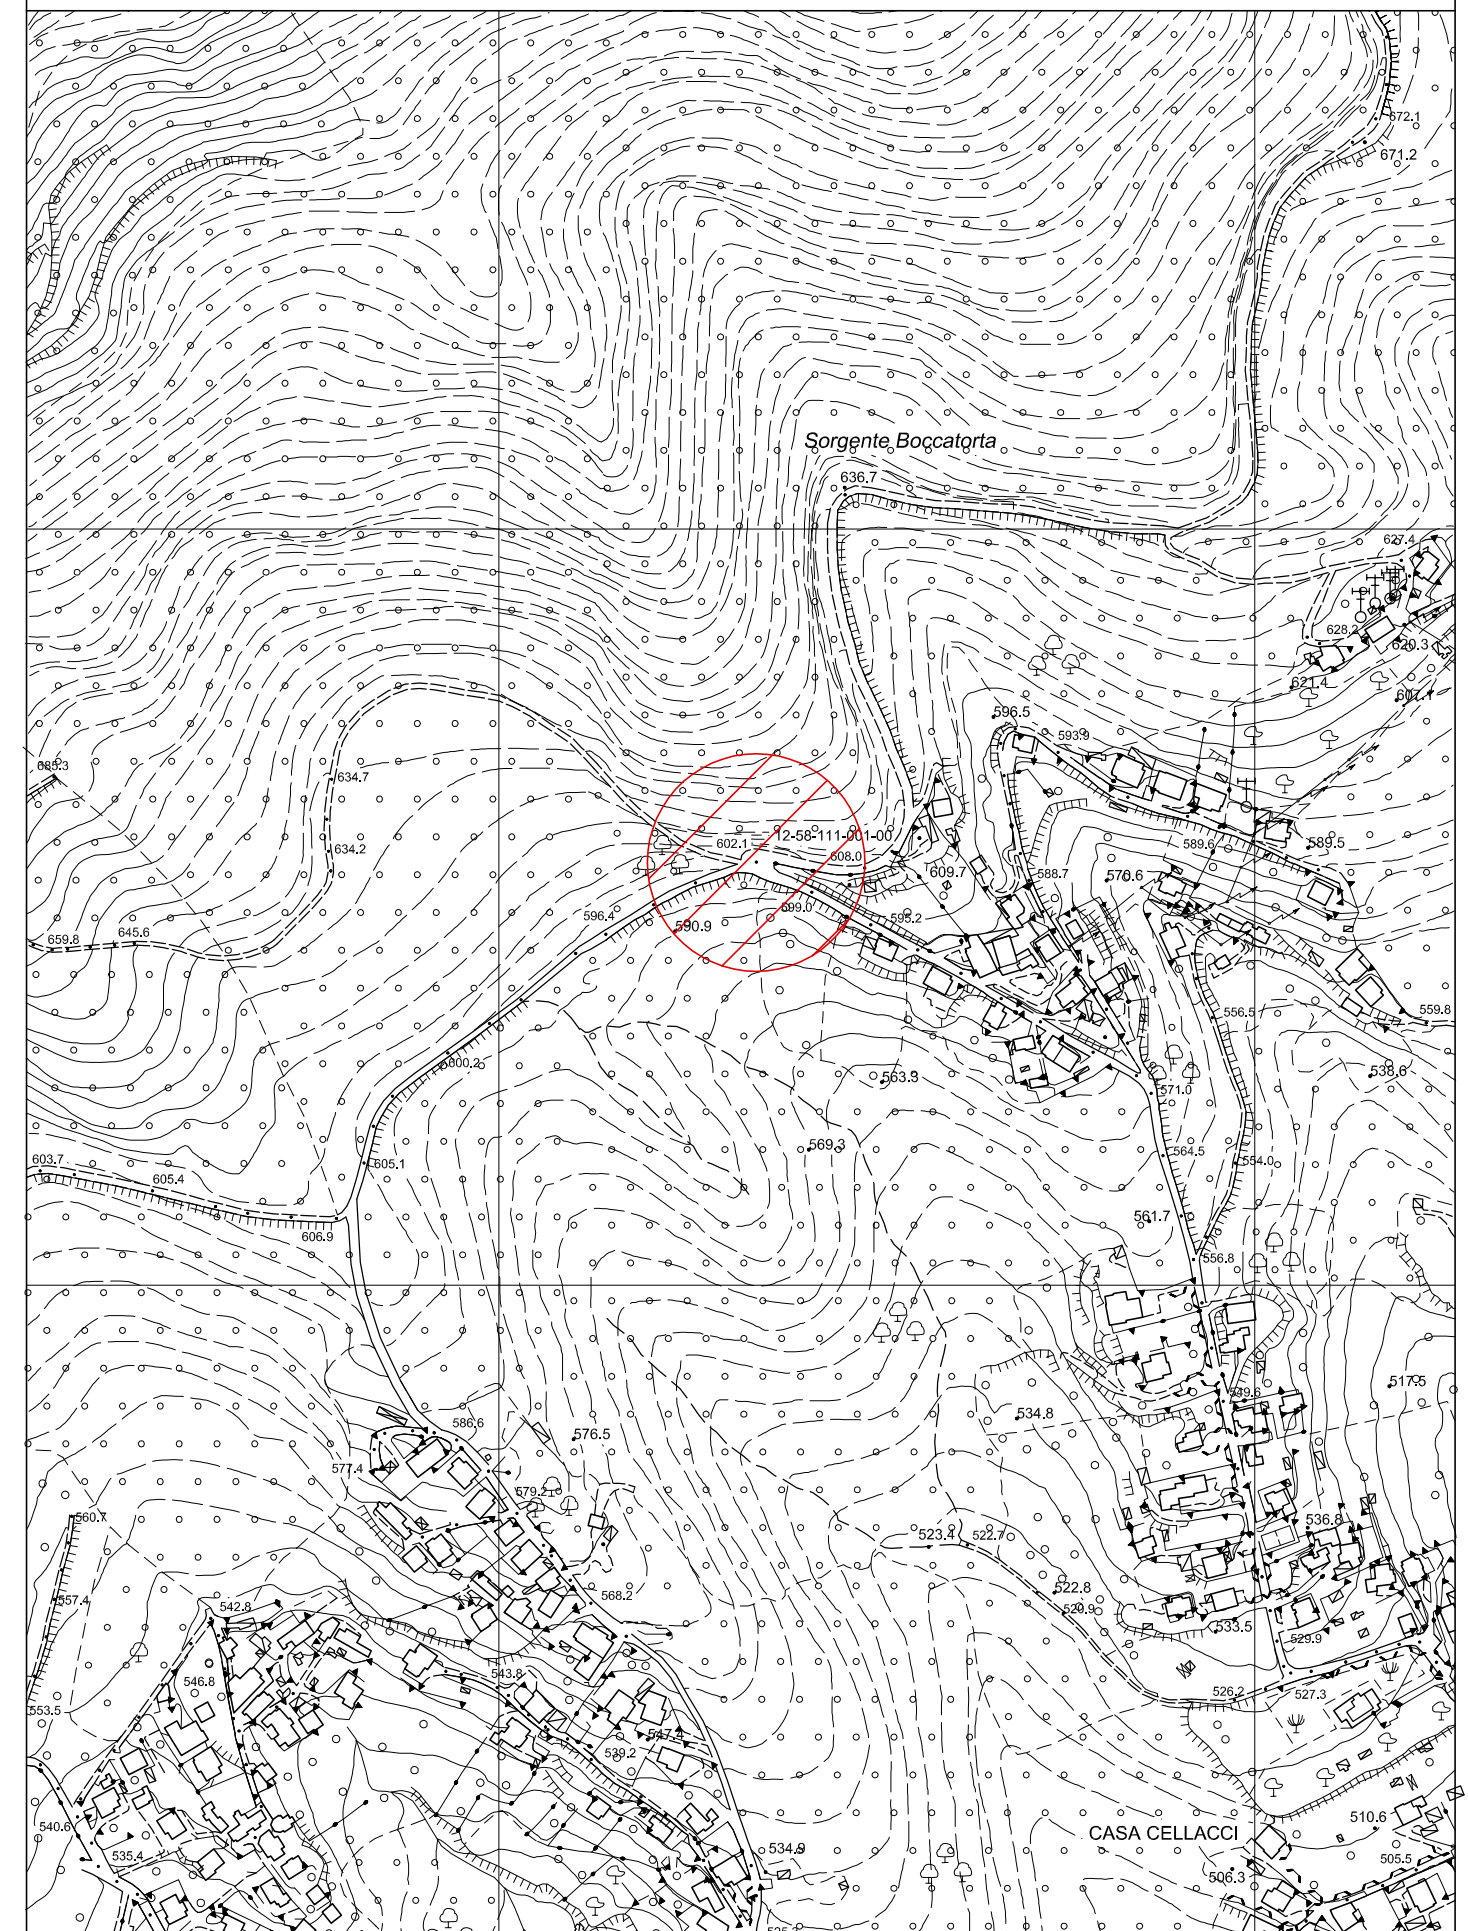


QUADRO UNIONE FOGLI CATASTALI
Scala 1:10.000

STRALCIO CATASTALE
Scala 1:2.000

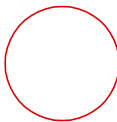


ZONA DI INTERVENTO

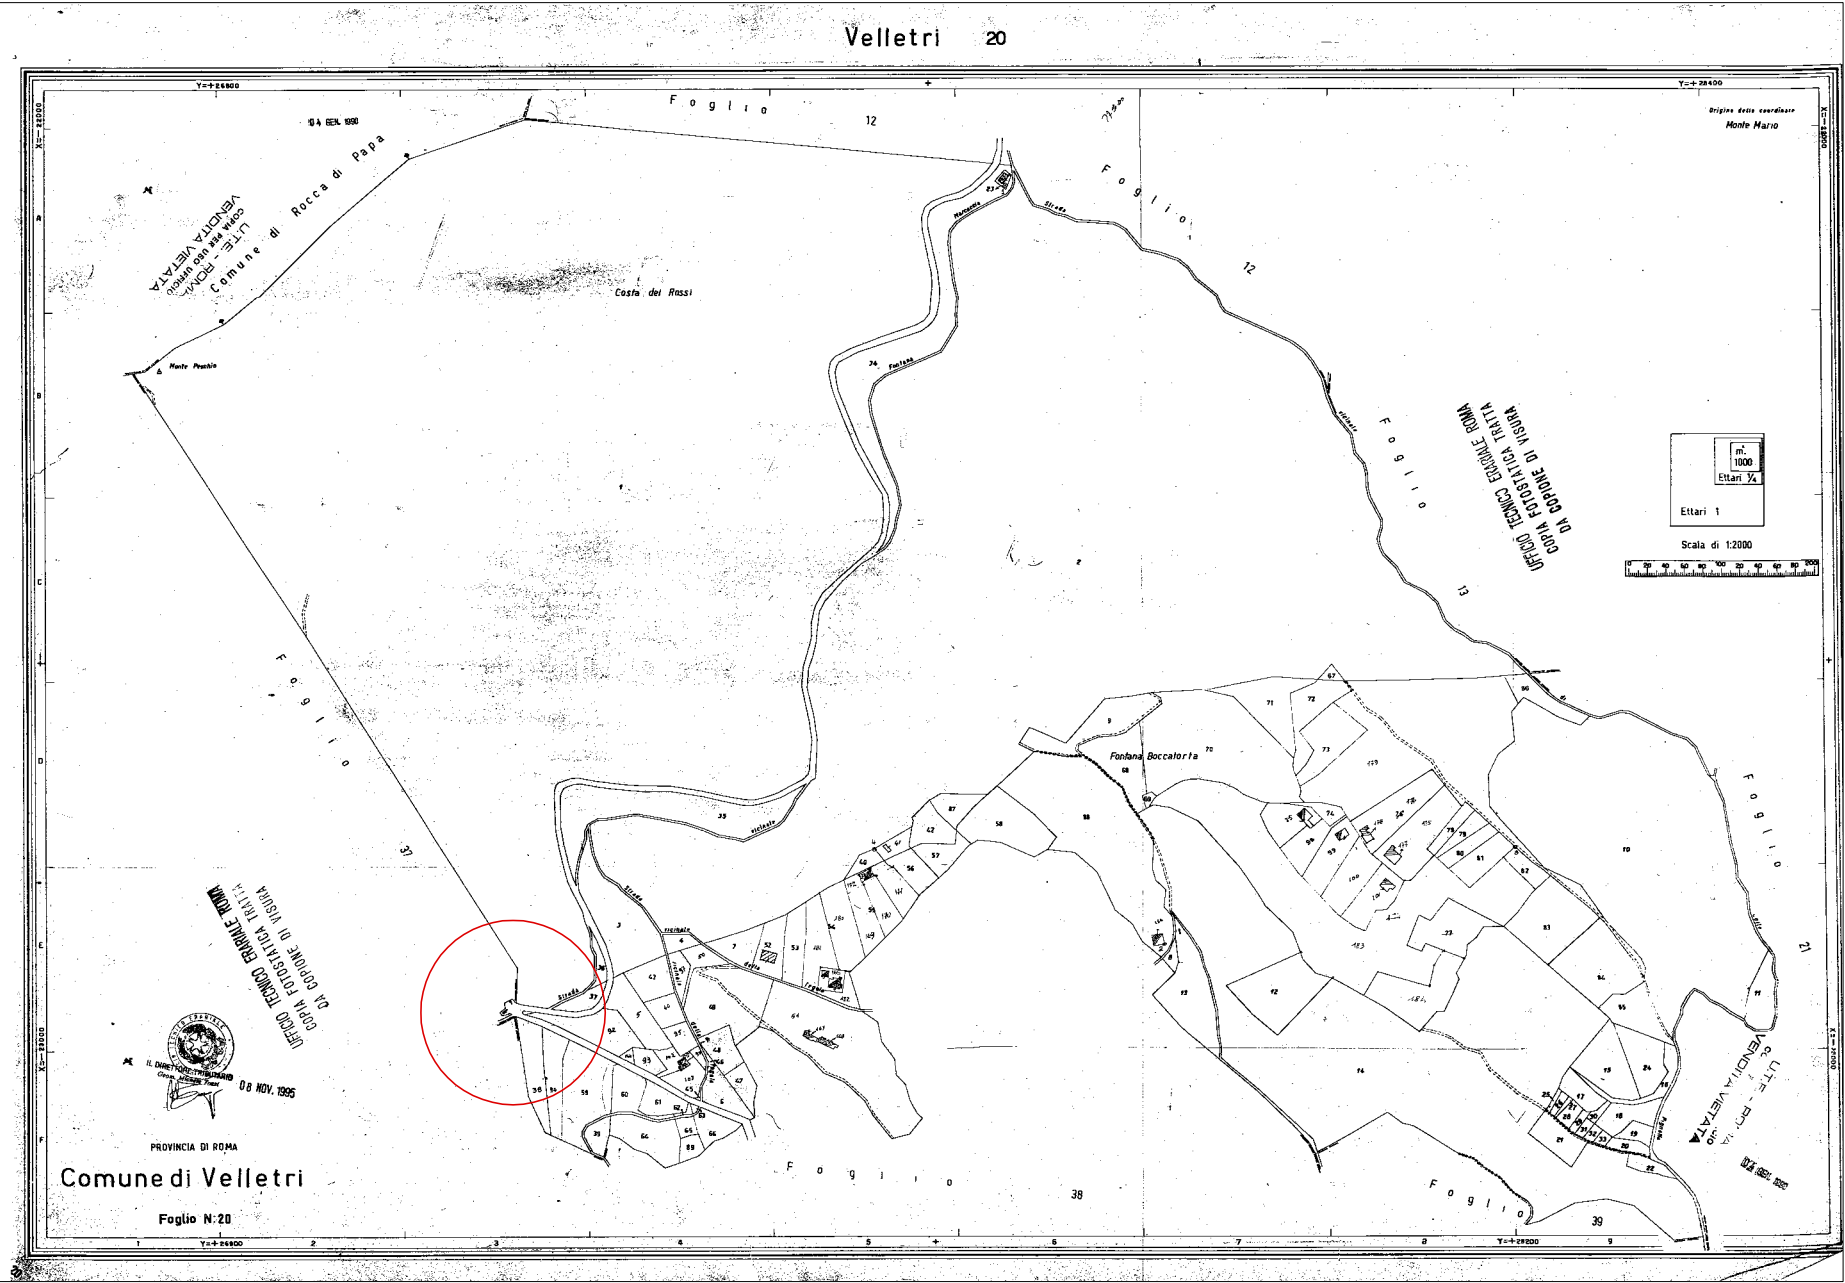

Foglio 37

Foglio 20

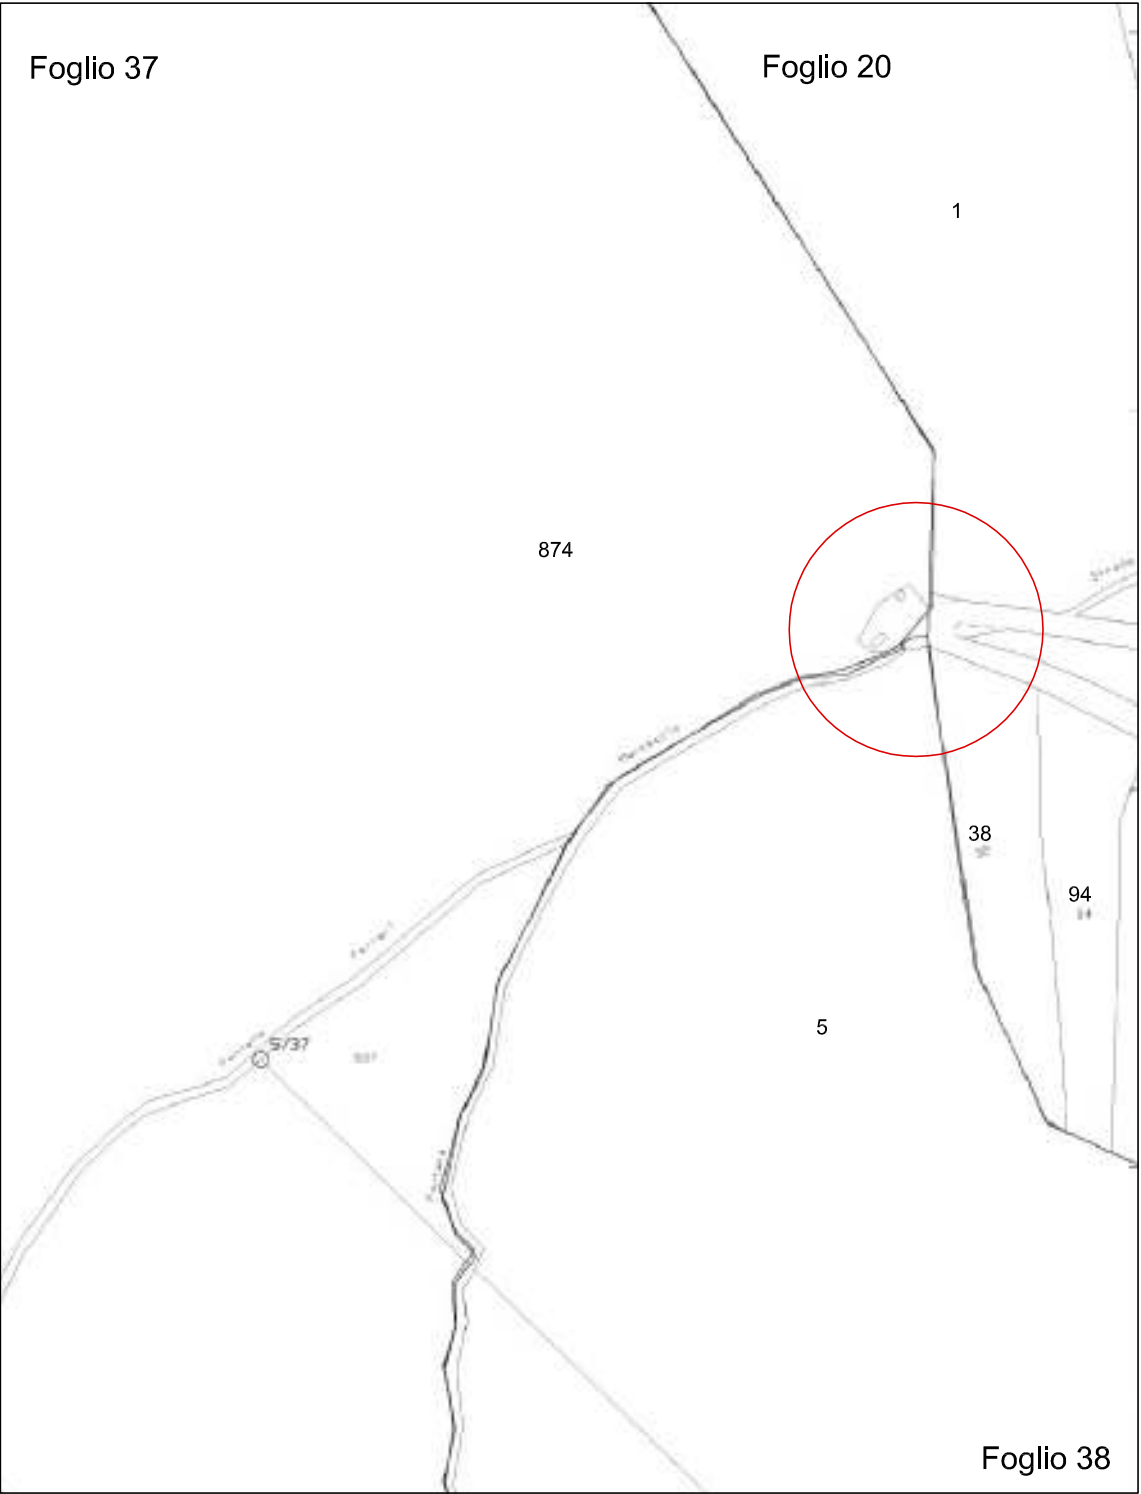

DOCUMENTAZIONE FOTOGRAFICA



FOTO n.2



FOTO n.1



FOTO n.3



ORTOFOTO CON INDIVIDUAZIONE TRACCIATO TUBO INTERRATO
DI SMALTIMENTO ACQUE METEORICHE AB



TRACCIATO AB: TRACCIATO INTRERRATO TUBO DI SMALTIMENTO ACQUE
METEORICHE.

FOTO n.5



PUNTO A: POSIZIONE DEL POZZETTO DI RACCOLTA
DELLE ACQUE METEORICHE.

FOTO n.4



INDIVIDUAZIONE TRACCIATO AB TUBO DI SMALTIMENTO ACQUE
METEORICHE.


FOTO n.6



PUNTO B: USCITA TUBO DI RACCOLTA DELLE ACQUE
METEORICHE.

PIANTA SCALA 1:200 - INTERVENTO PROGETTUALE

Sovrapposizione intervento progettuale su pianta Catastale
Rif. Catastali: Foglio 20 mapp. 1, Foglio 37 map. 874, Foglio 38 mapp.5

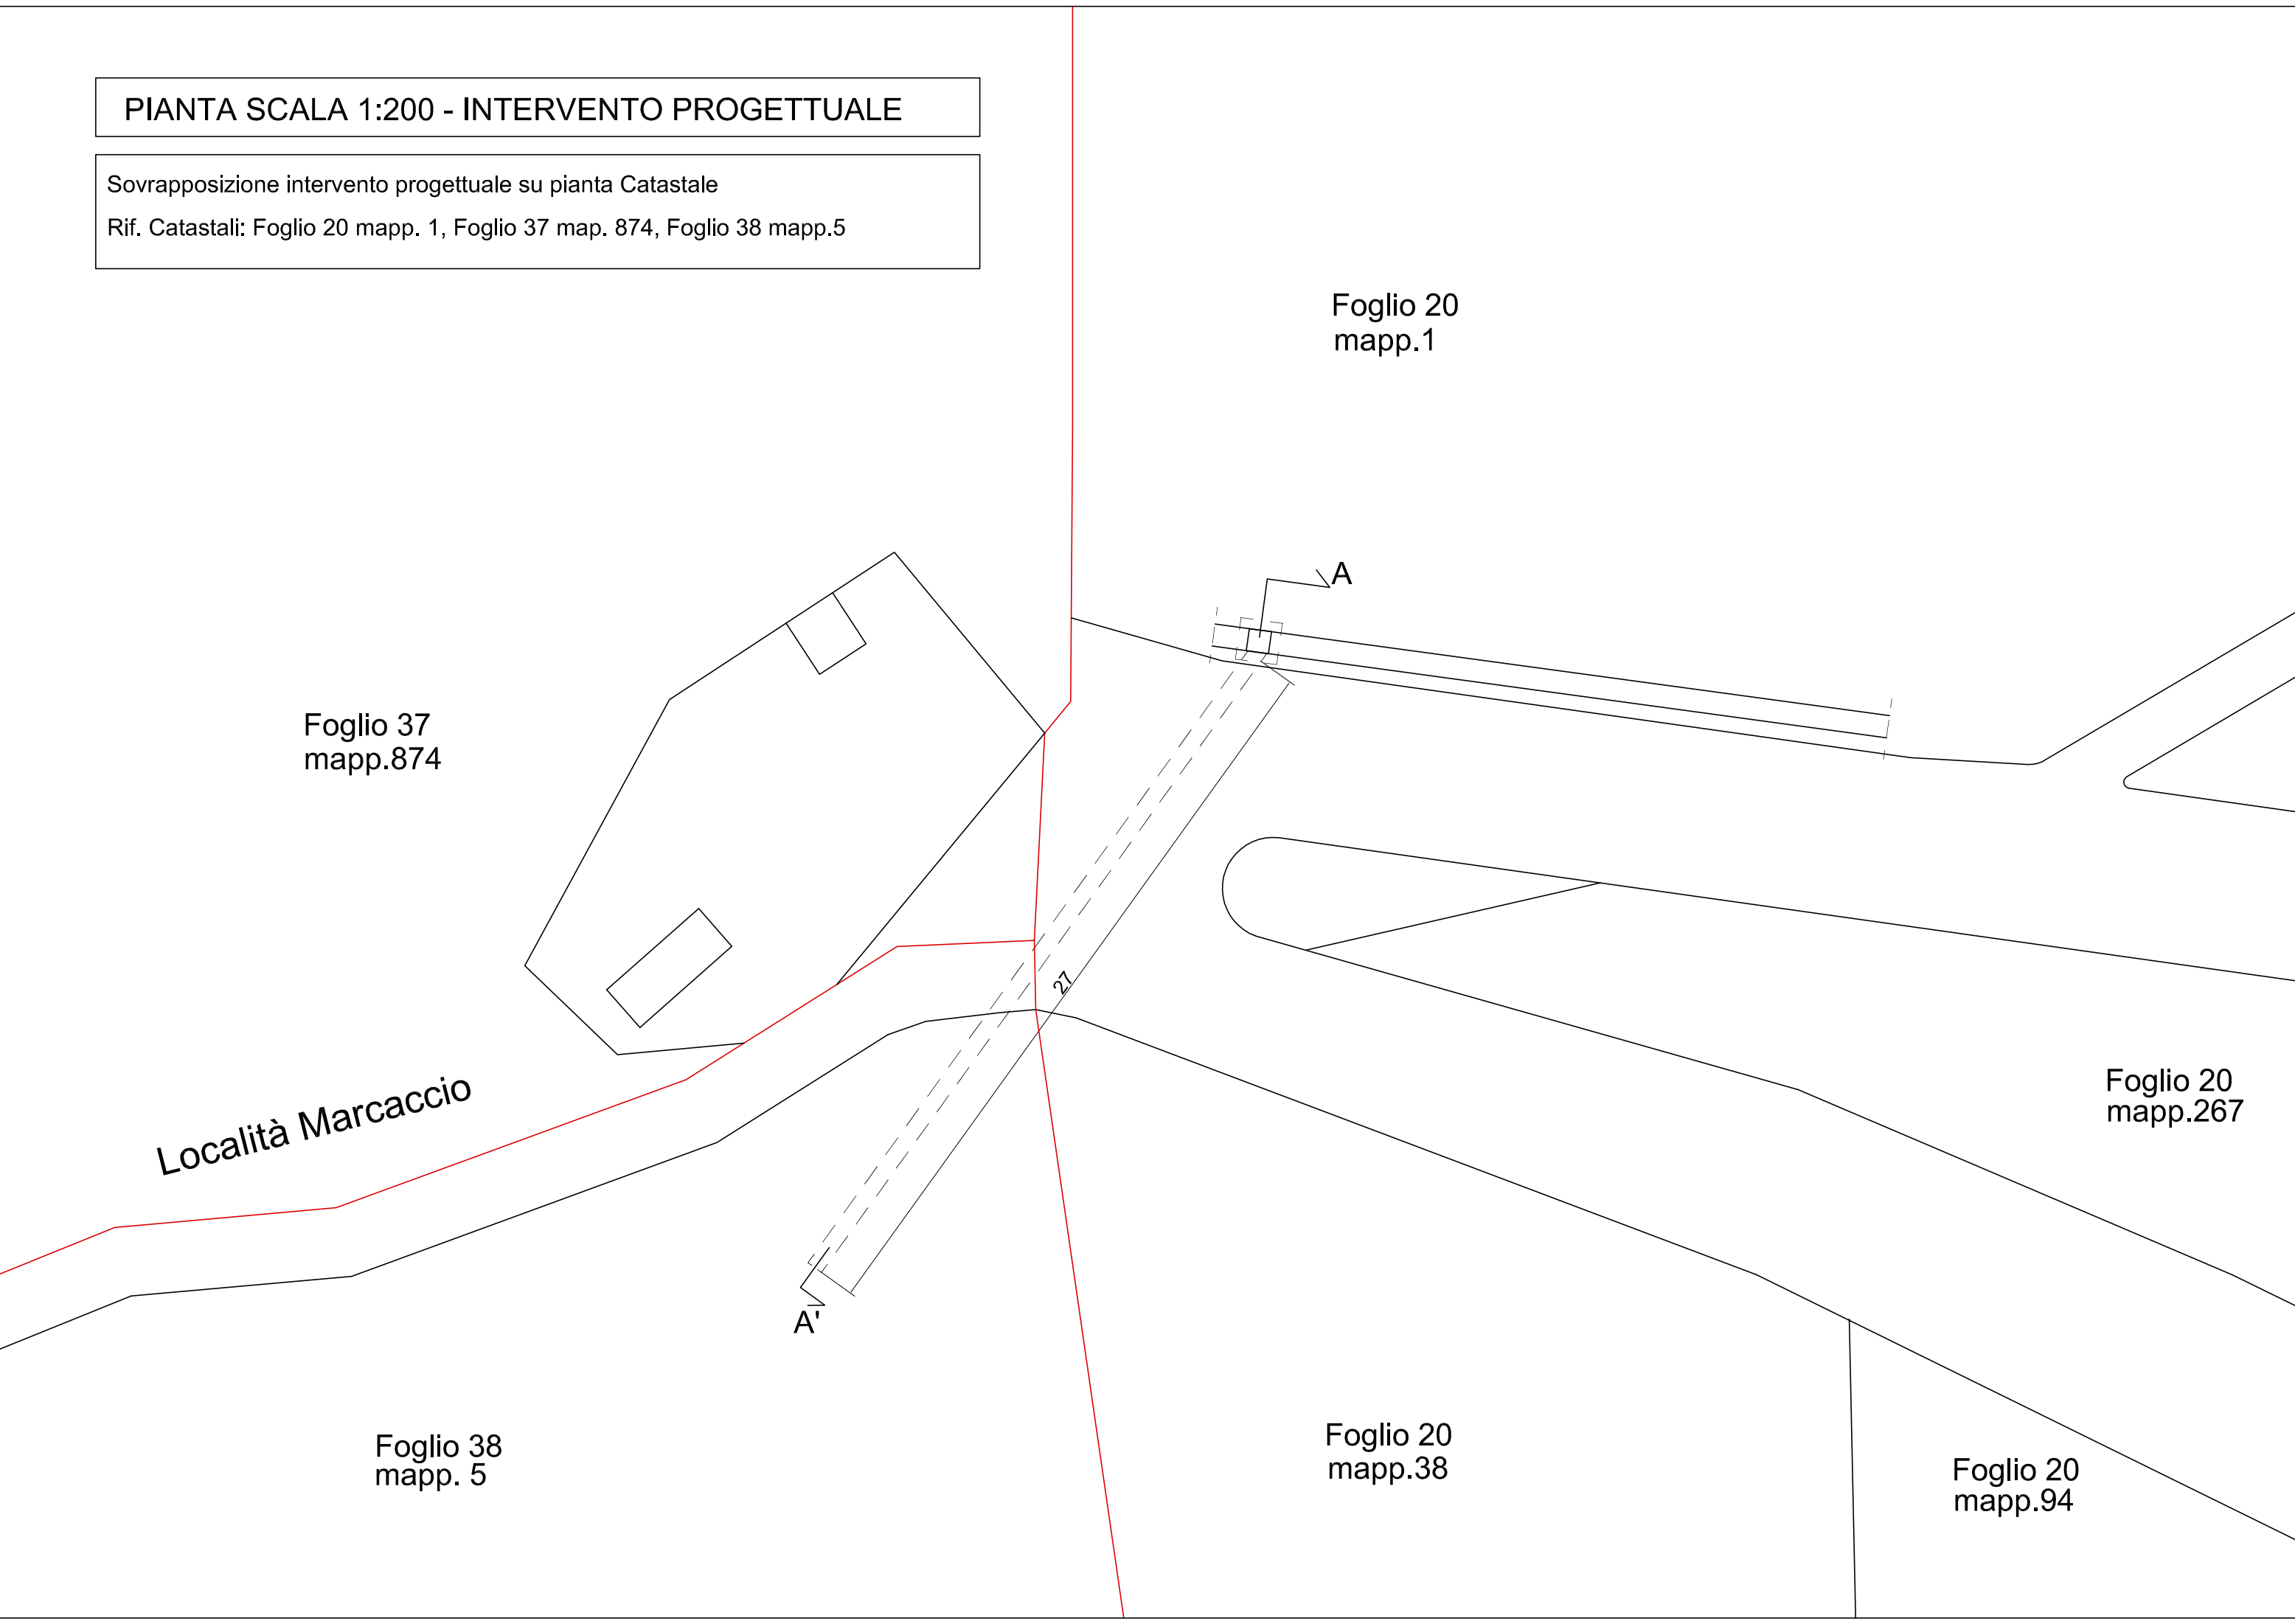

Foglio 20
mapp.1

Foglio 37
mapp.874

Località Marcaccio


Foglio 38
mapp. 5

Foglio 20
mapp.38


Foglio 20
mapp.267

Foglio 20
mapp.94

SEZIONE TRASVERSALE AA' SCALA 1:100 - PROGETTO TUBO DI SMALTIMENTO ACQUE METEORICHE

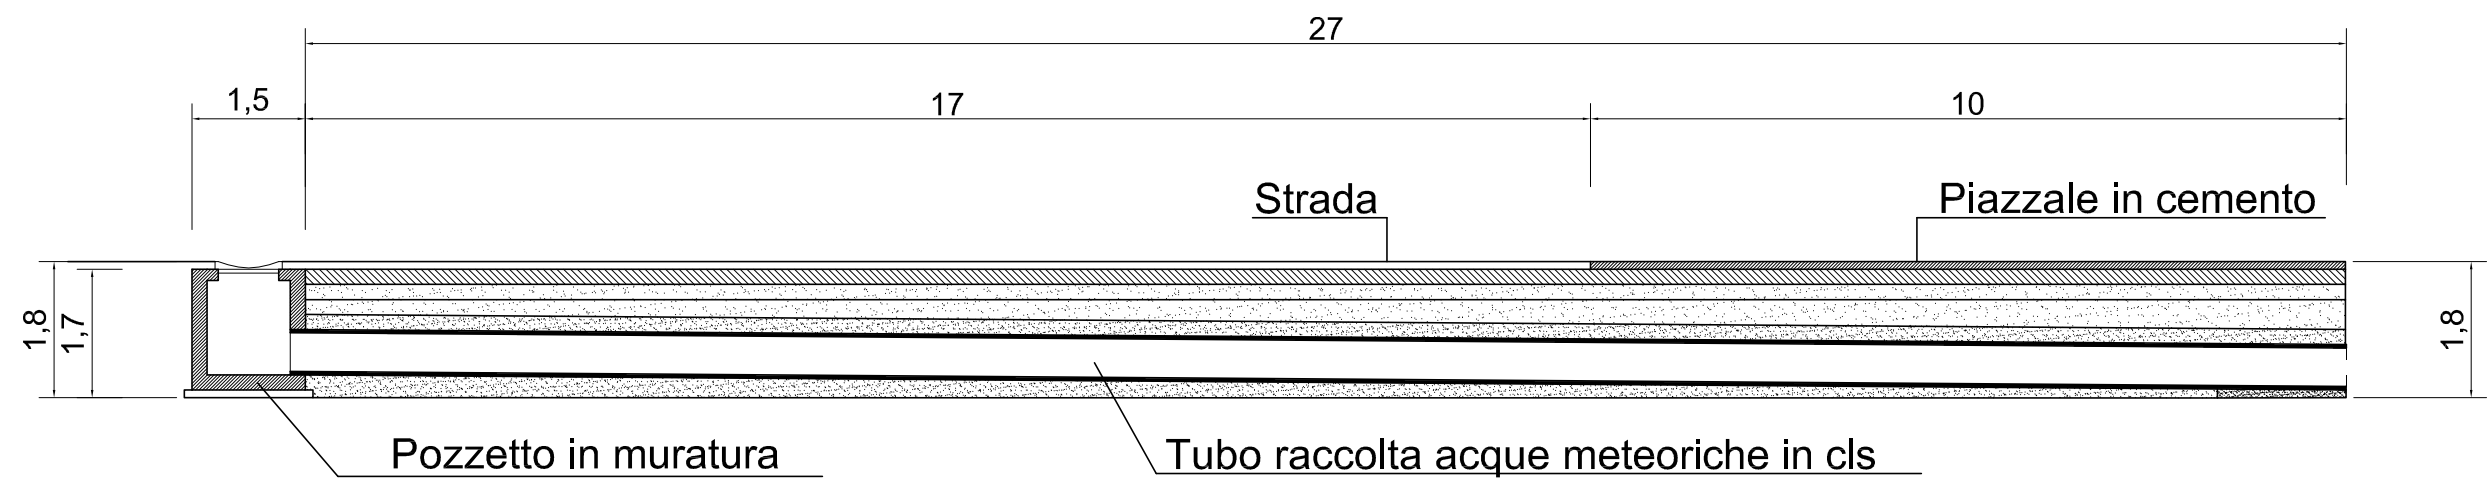


PIANTA SCALA 1:100 - PROGETTO TUBO DI SMALTIMENTO ACQUE METEORICHE

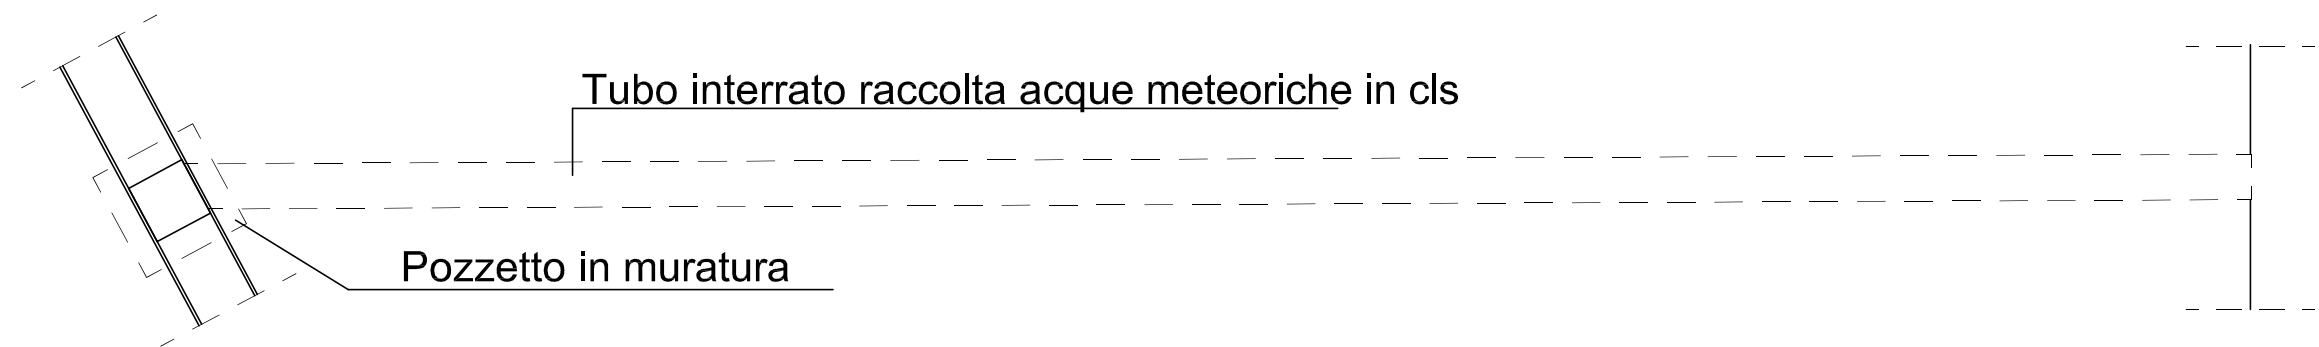


PARTICOLARI COSTRUTTIVI

LATO MONTE

SEZIONE SCALA 1:50

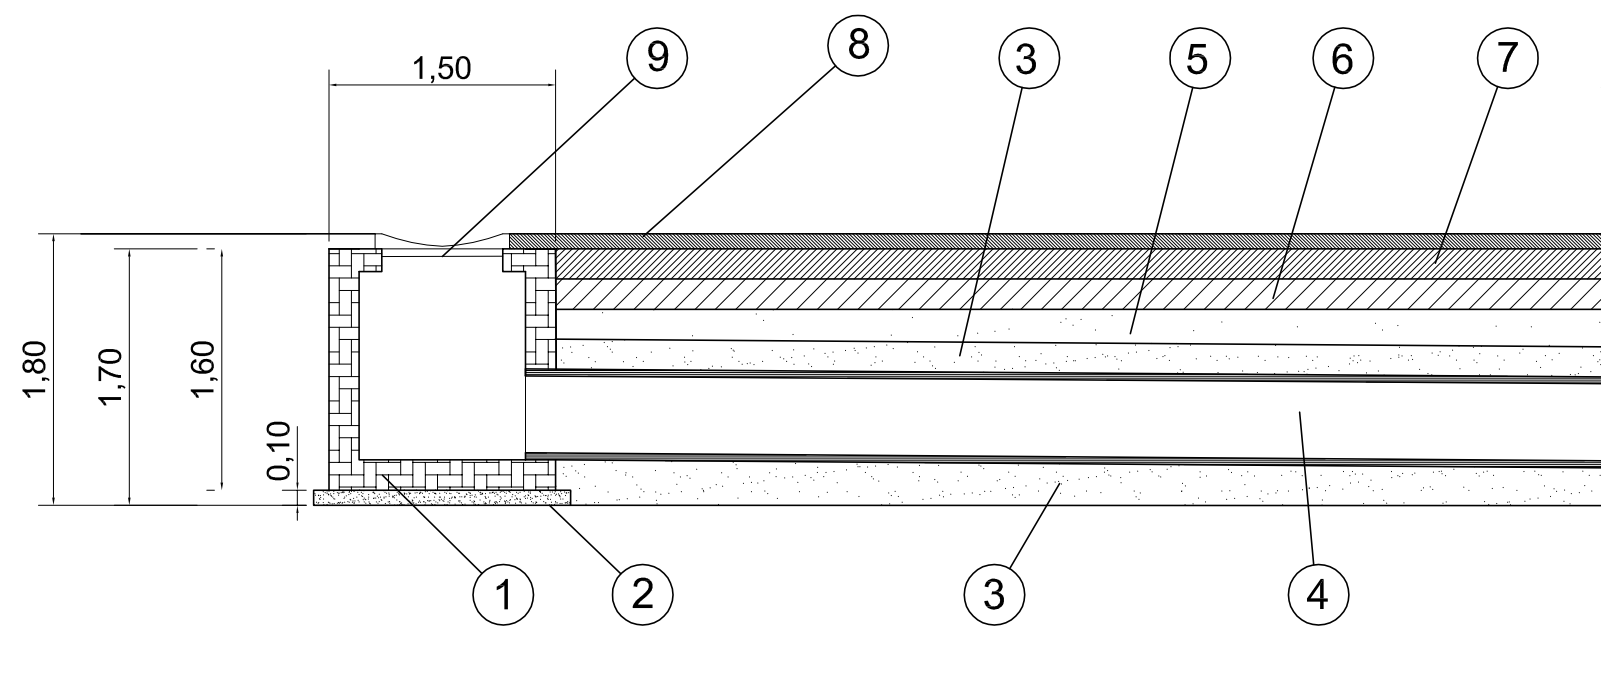

PIANTA SCALA 1:50

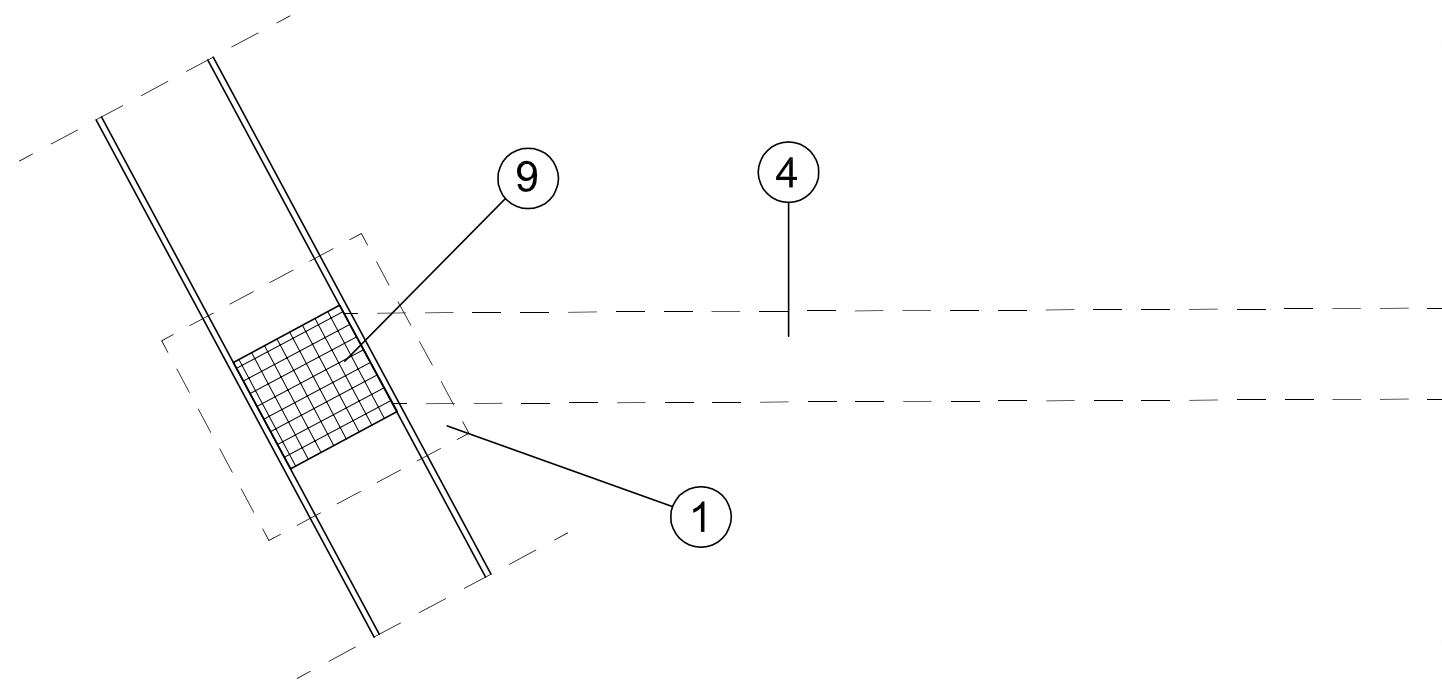


Legenda:

- 1. Pozzetto in muratura
- 2. Massetto
- 3. Sabbia
- 4. Tubo raccolta acque meteoriche in cls
- 5. Rinterro
- 6. Massicciata stradale
- 7. Fondazione stradale
- 8. Pav. stradale
- 9. Griglia in ghisa per raccolta acque meteoriche

PARTICOLARI COSTRUTTIVI

LATO VALLE


SEZIONE SCALA 1:50

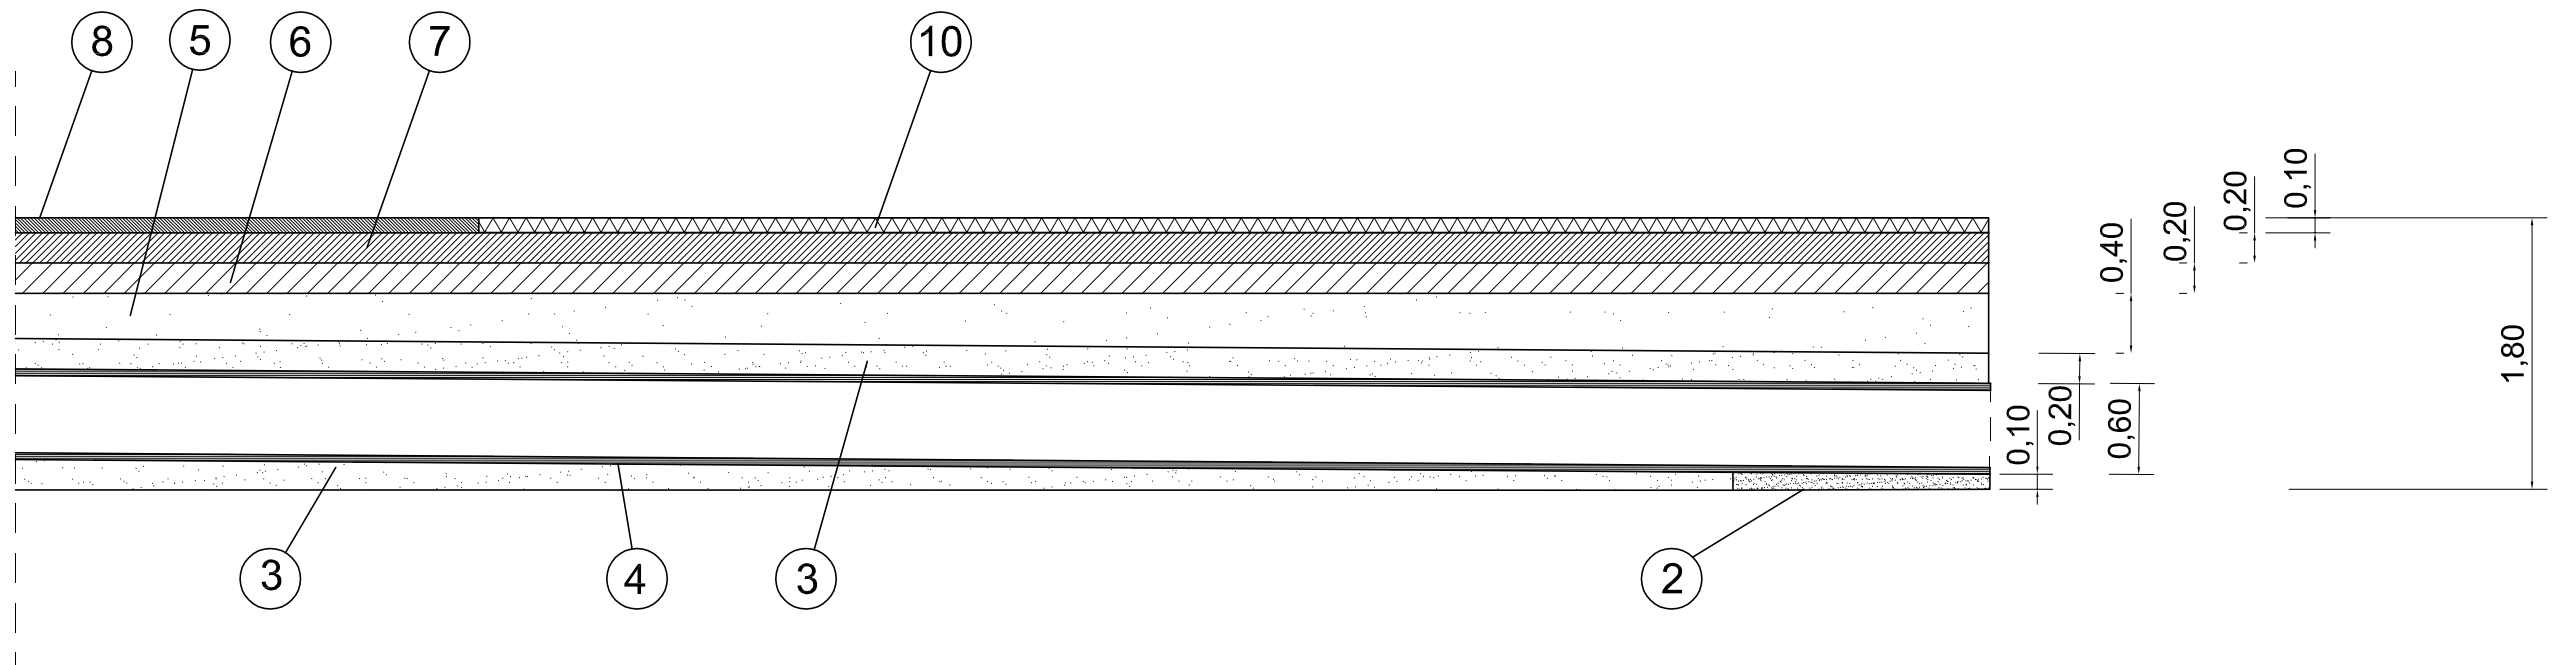

Legenda:

2. Massetto
3. Sabbia
4. Tubo raccolta acque meteoriche in cls
5. Rinterro
6. Massicciata stradale
7. Fondazione stradale
8. Pav. stradale
10. Piazzale in cemento


PIANTA SCALA 1:50

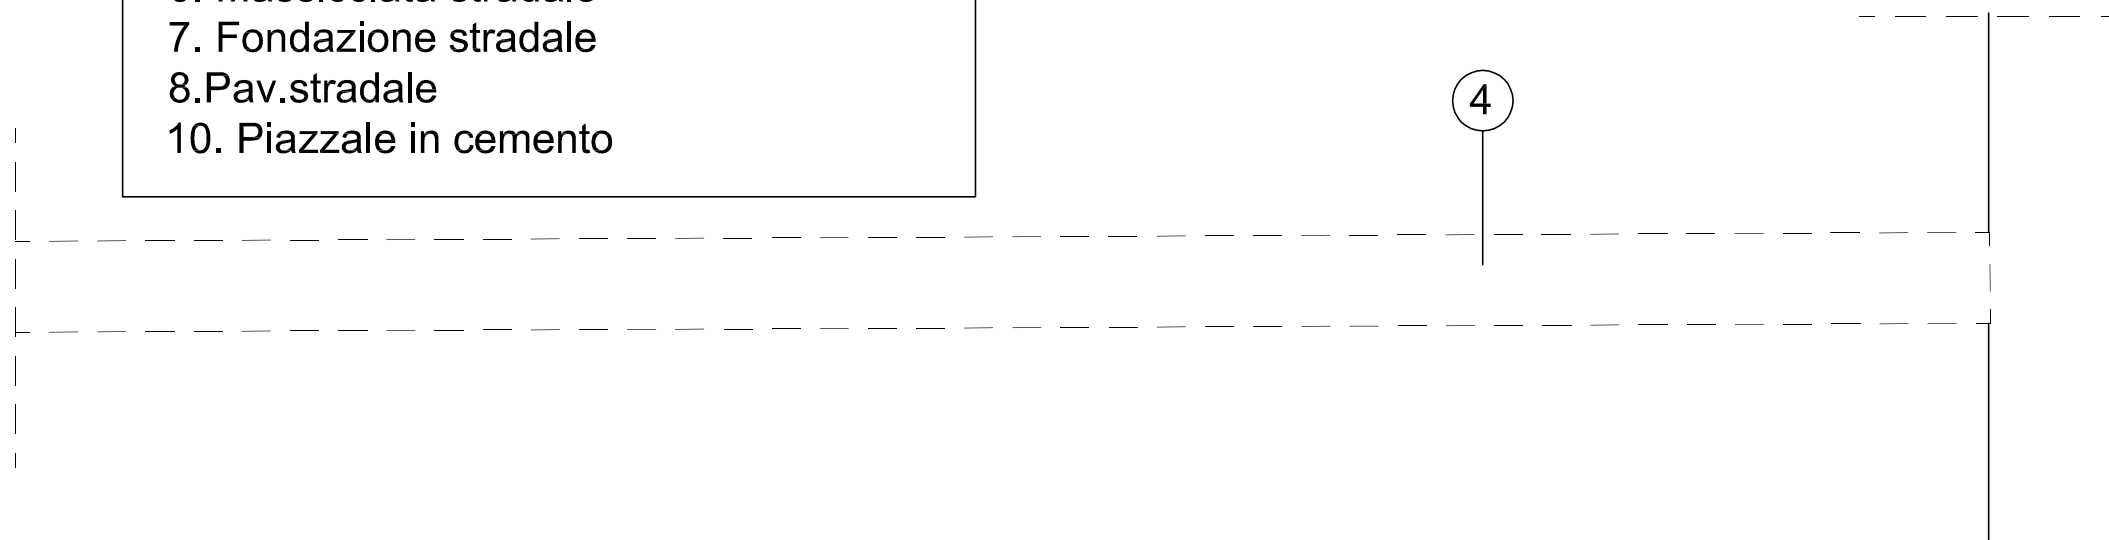

PARTICOLARI COSTRUTTIVI

LATO MONTE

PARTICOLARE SCALA 1:25

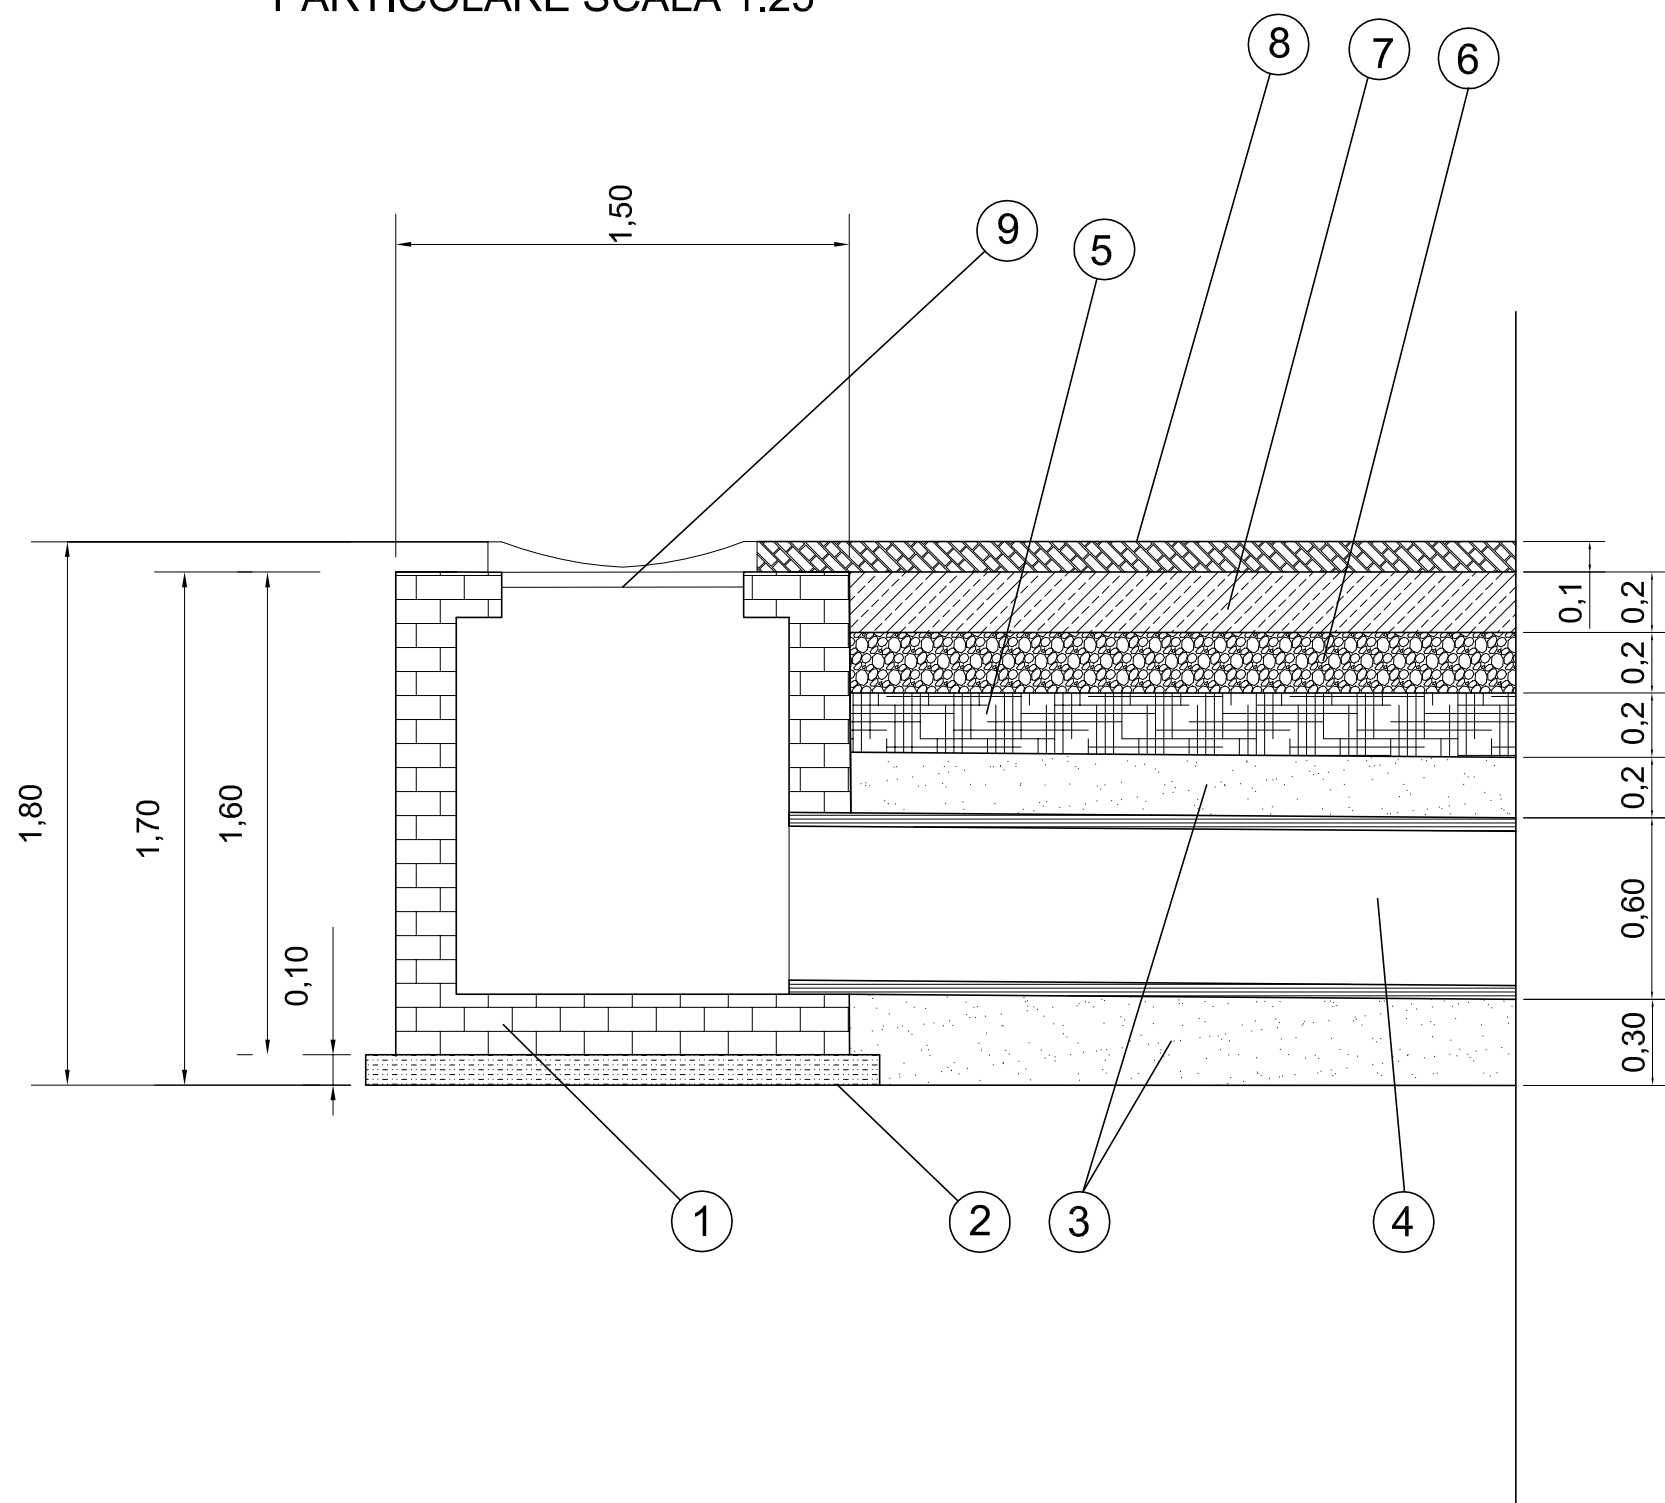

Legenda:

- 1. Pozzetto in muratura
- 2. Massetto
- 3. Sabbia
- 4. Tubo raccolta acque meteoriche in cls
- 5. Rinterro
- 6. Massicciata stradale
- 7. Fondazione stradale
- 8. Pav. stradale
- 9. Griglia in ghisa per raccolta acque meteoriche