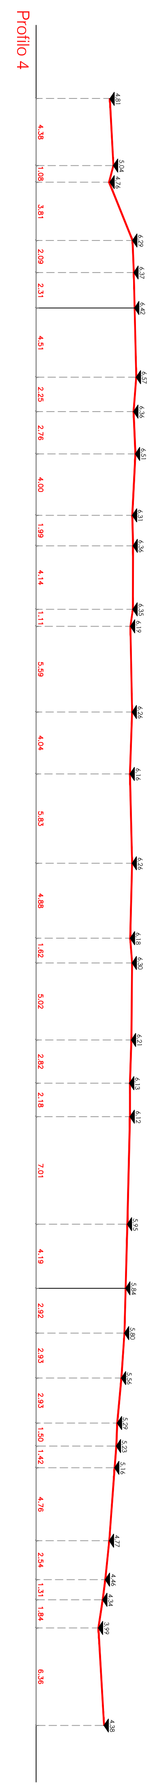

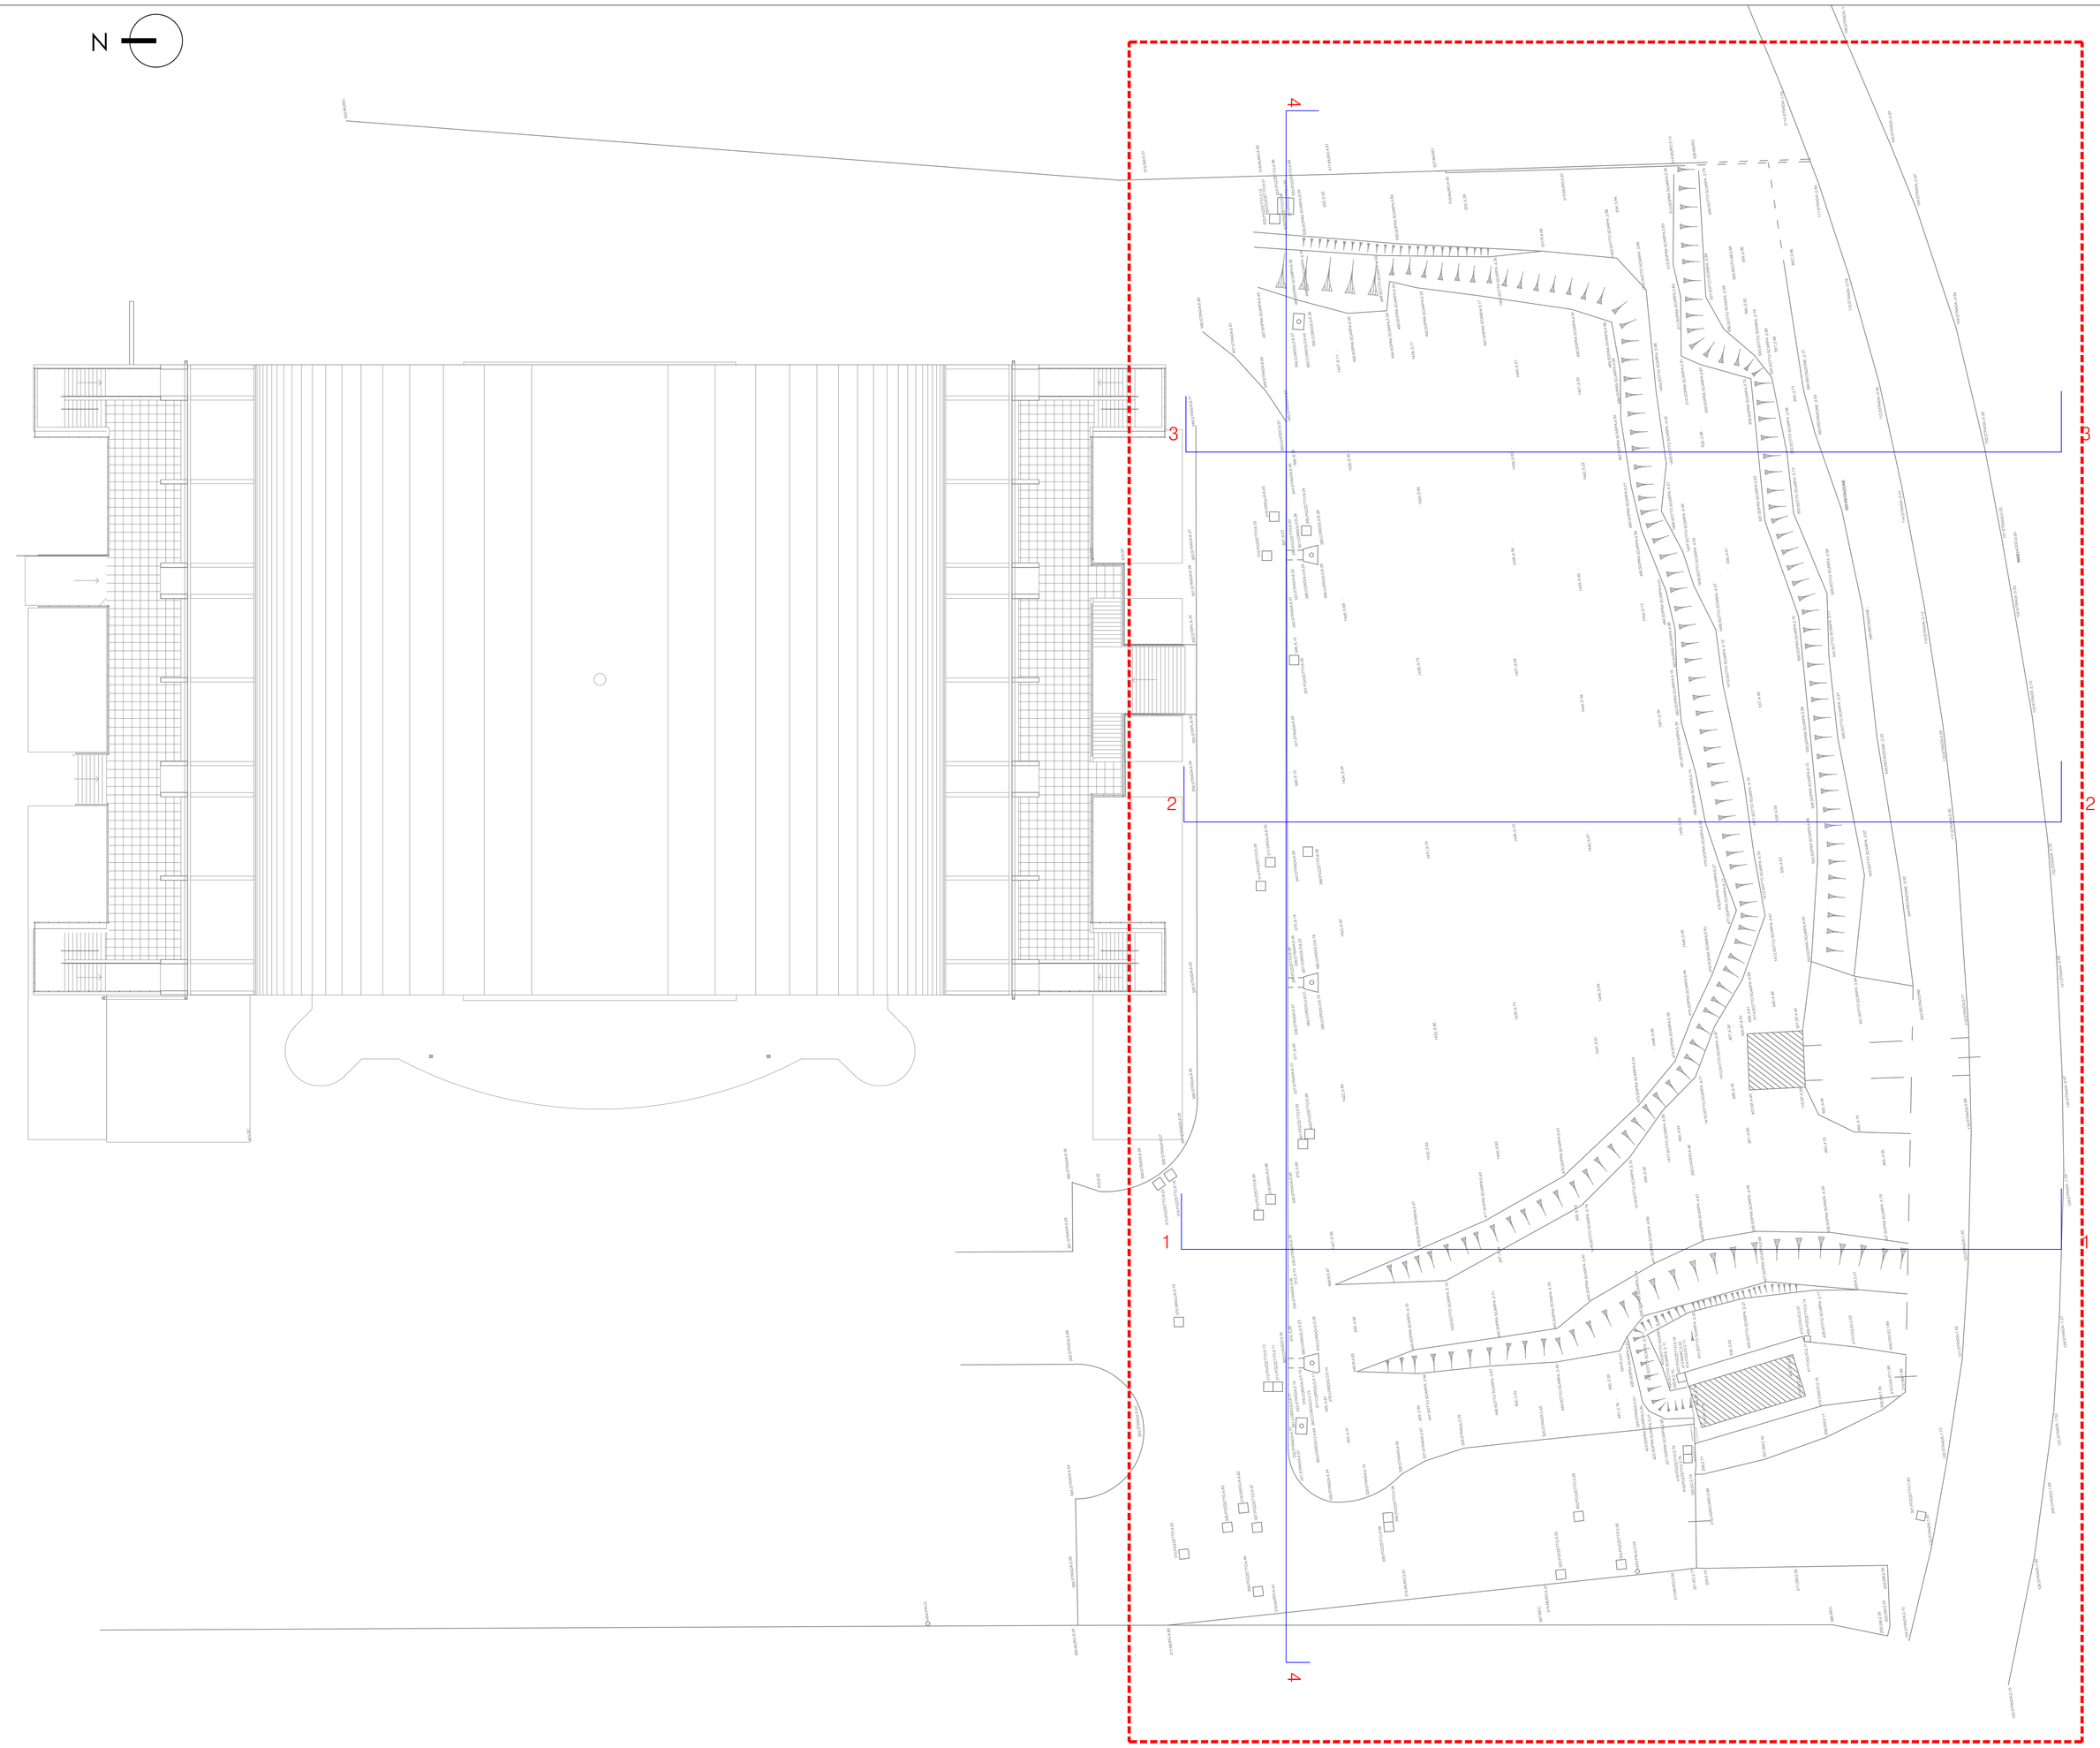

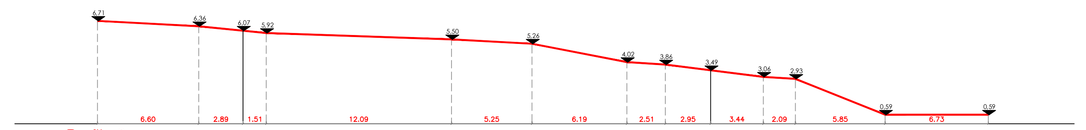

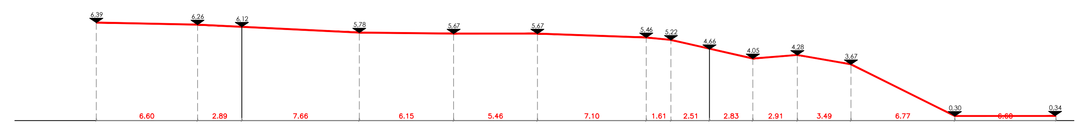

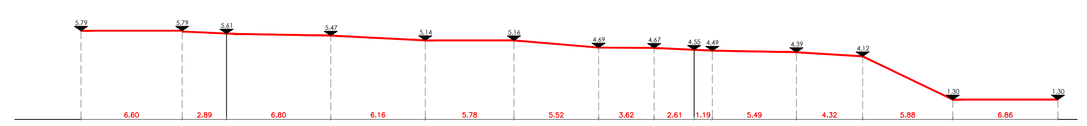

Città di VELLETRI

Finanziato dall'Unione europea
NextGenerationEU

Presidenza del Consiglio dei Ministri
CITTÀ DI VELLETRI
DIPARTIMENTO PER LO SPORT
Città metropolitana di Roma Capitale
Finanziato dall'Unione Europea – NextGeneration EU
PNRR – Piano Nazionale di Ripresa e Resilienza- Missione 5 "Inclusione e Coesione"
Componente 2 "Infrastrutture sociali, famiglie, comunità e terzo settore"
Investimento 3.1 "Impianti sportivi, Sport e inclusione sociale – cluster 1"
Realizzazione di un impianto natatorio comunale

PROGETTO	COMMITTENTE:
Realizzazione di un impianto natatorio Comunale sito in prossimita' del Palazzetto dello sport Spartaco Bandinelli "Nuova edificazione ai sensi del D.P.R. 380/2001"	Comune di Velletri

COMUNE	DATA
Velletri (RM)	Febbraio 2024

PLANIMETRIA GENERALE DI RILIEVO STATO DI FATTO

TAVOLA 3	SCALA 1:200

PROGETTISTA E CSP	RESPONSABILE DEL PROCEDIMENTO
ARCHITETTO FILIPPO FANELLI Via Aurelio Genovese 14-83100 Avellino	ARCHITETTO DANIELA APPOLLONI

C_L719 - - 1 - 2024-05-17 - 0028828