Città di VELLETRI

Finanziato dall'Unione europea NextGenerationEU

Presidenza del Consiglio dei Ministri
CITTÀ DI VELLETRI
DIPARTIMENTO PER LO SPORT
Città metropolitana di Roma Capitale
Finanziato dall'Unione Europea – NextGeneration EU
PNRR – Piano Nazionale di Ripresa e Resilienza- Missione 5 "Inclusione e Coesione"
Componente 2 "Infrastrutture sociali, famiglie, comunità e terzo settore"
Investimento 3.1 "Impianti sportivi, Sport e inclusione sociale – cluster 1"
Realizzazione di un impianto natatorio comunale

PROGETTO	COMMITTENTE:
Realizzazione di un impianto natatorio Comunale sito in prossimita' del Palazzetto dello sport Spartaco Bandinelli "Nuova costruzione di area ex-CP.A. (MCR/001)"	Comune di Velletri

COMUNE	DATA
Velletri (RM)	Febbraio 2024

PIANTA PIANO INTERRATO E TERRA

TAVOLA 5	SCALA 1:100

PROGETTISTA E CSP	RESPONSABILE DEL PROCEDIMENTO
ARCHITETTO FILIPPO FANELLI Via Aurelio Genovese 14-83100 Avellino	ARCHITETTO DANIELA APPOLLONI

SPOGLIATOIO PISCINA

	PRESCRITTI DALLA NORMATIVA	DA PROGETTO
Posto spogliatoio	1/9mq di vasche servite 400/9=44,44= **44,50 mq**	86,50mq
Mq posto spogliatoio	1,60mq/p.spog.= 50mq/1,60mq/p. spog.= **31 posti**	86,50 mq realizzati /1,6mq/p. spog. =54 UTENTI
N° docce	1/3posti spogliatoio	18 docce
N° WC	1/12 posti spogliatoio	5 wc
MQ deposito attrezzi	1/20mq di vasche servite= **20mq**	22,60mq
Vasche servite		25X16,00= **400mq**

Pianta piano interrato

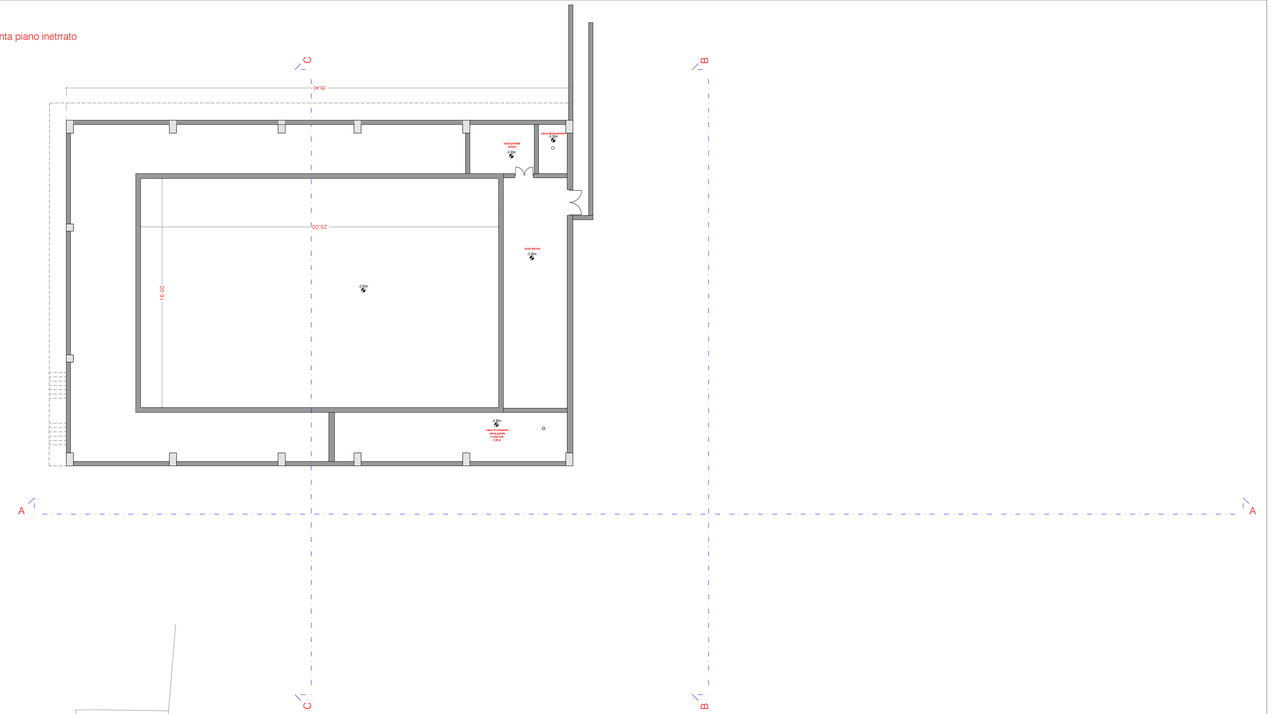

Pianta piano terra

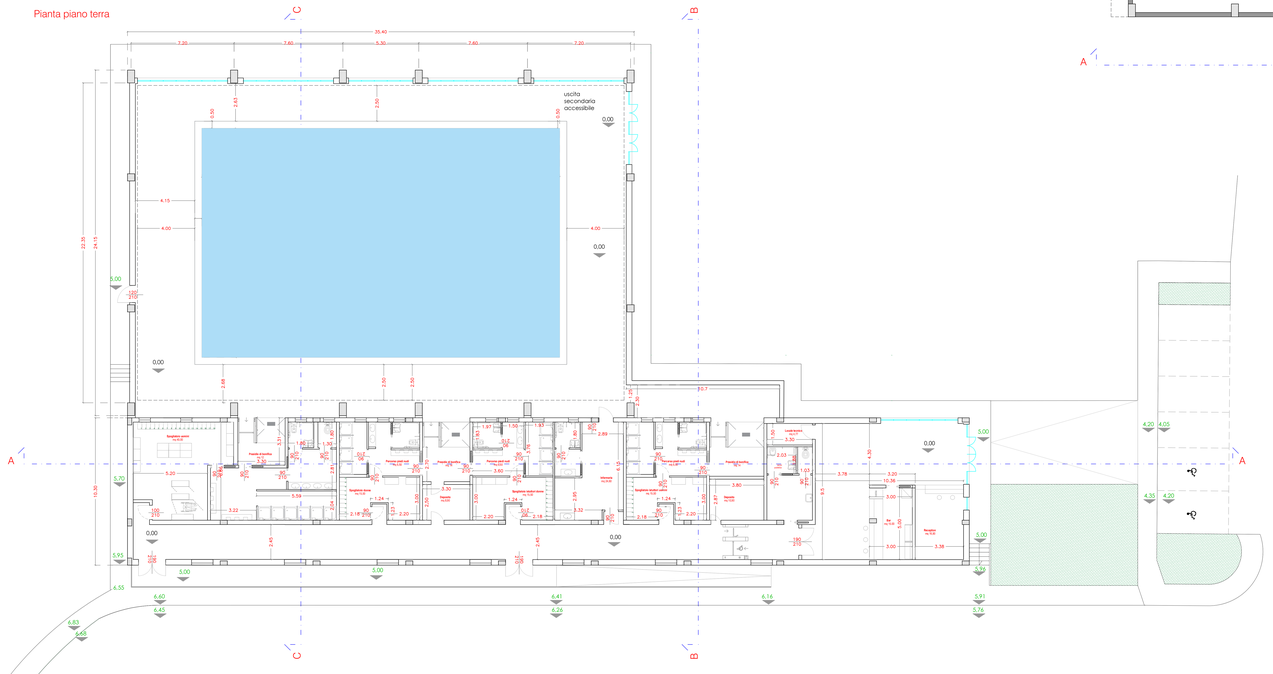

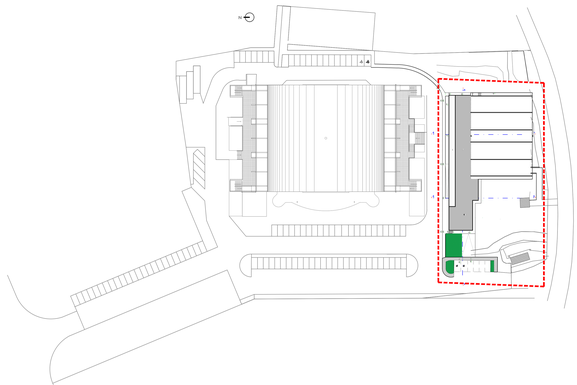

q:0,00 di progetto= q: 5,00 di rilievo

CL719 - 1 - 2024-05-17 - 0028828