Distribuzione impianto vasca bordo sfioro

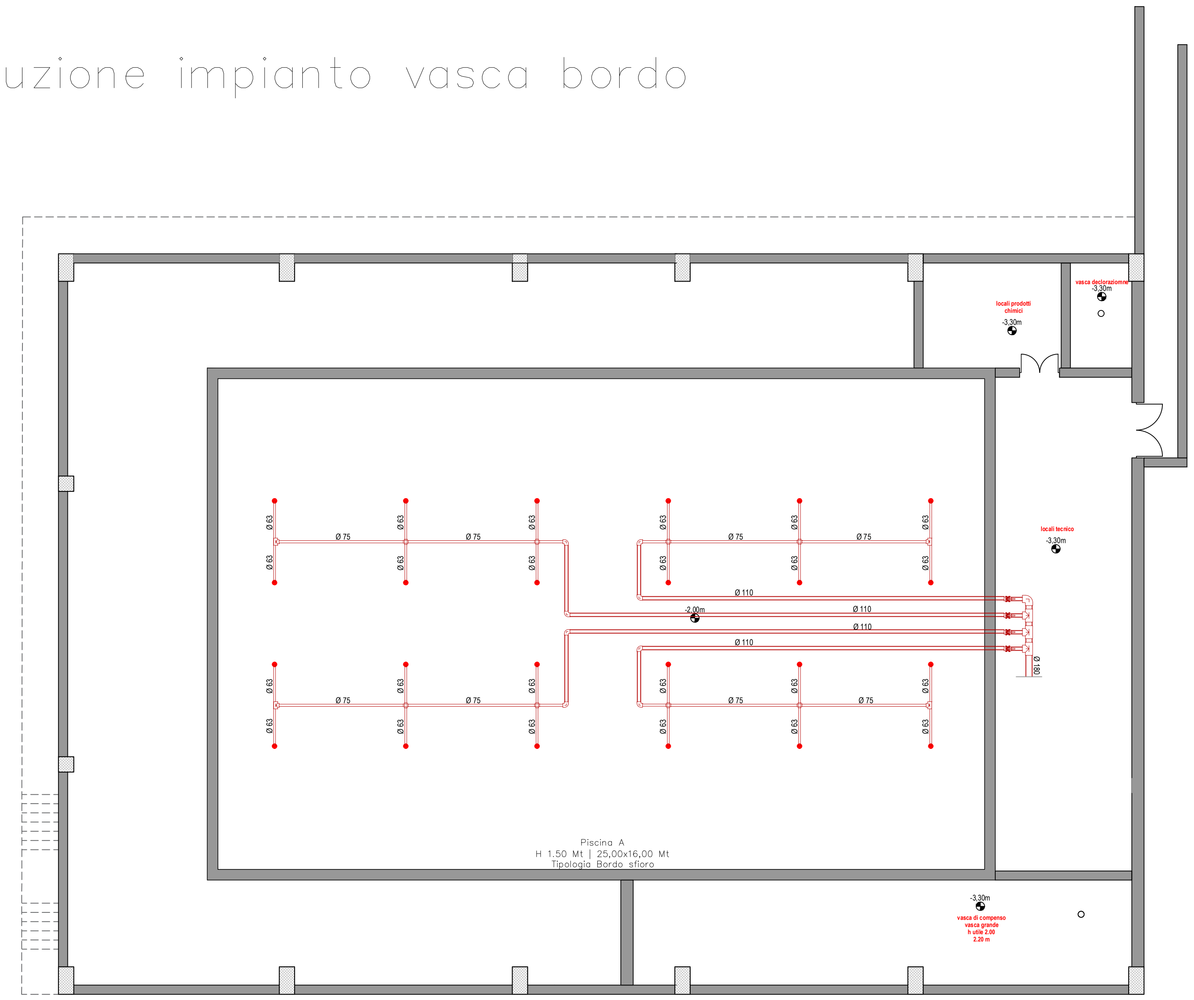

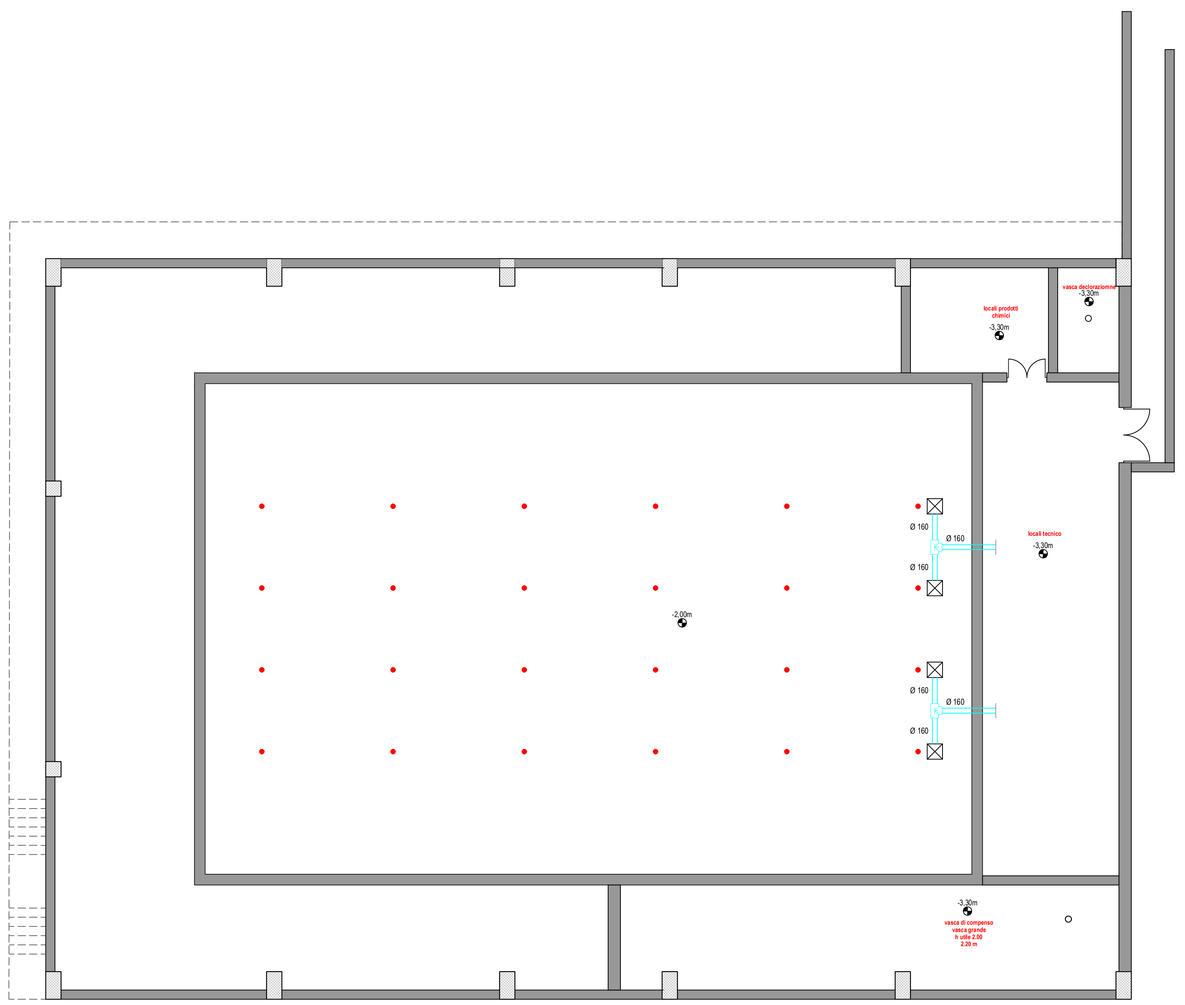

Schema d'impianto vasca bordo sfioro

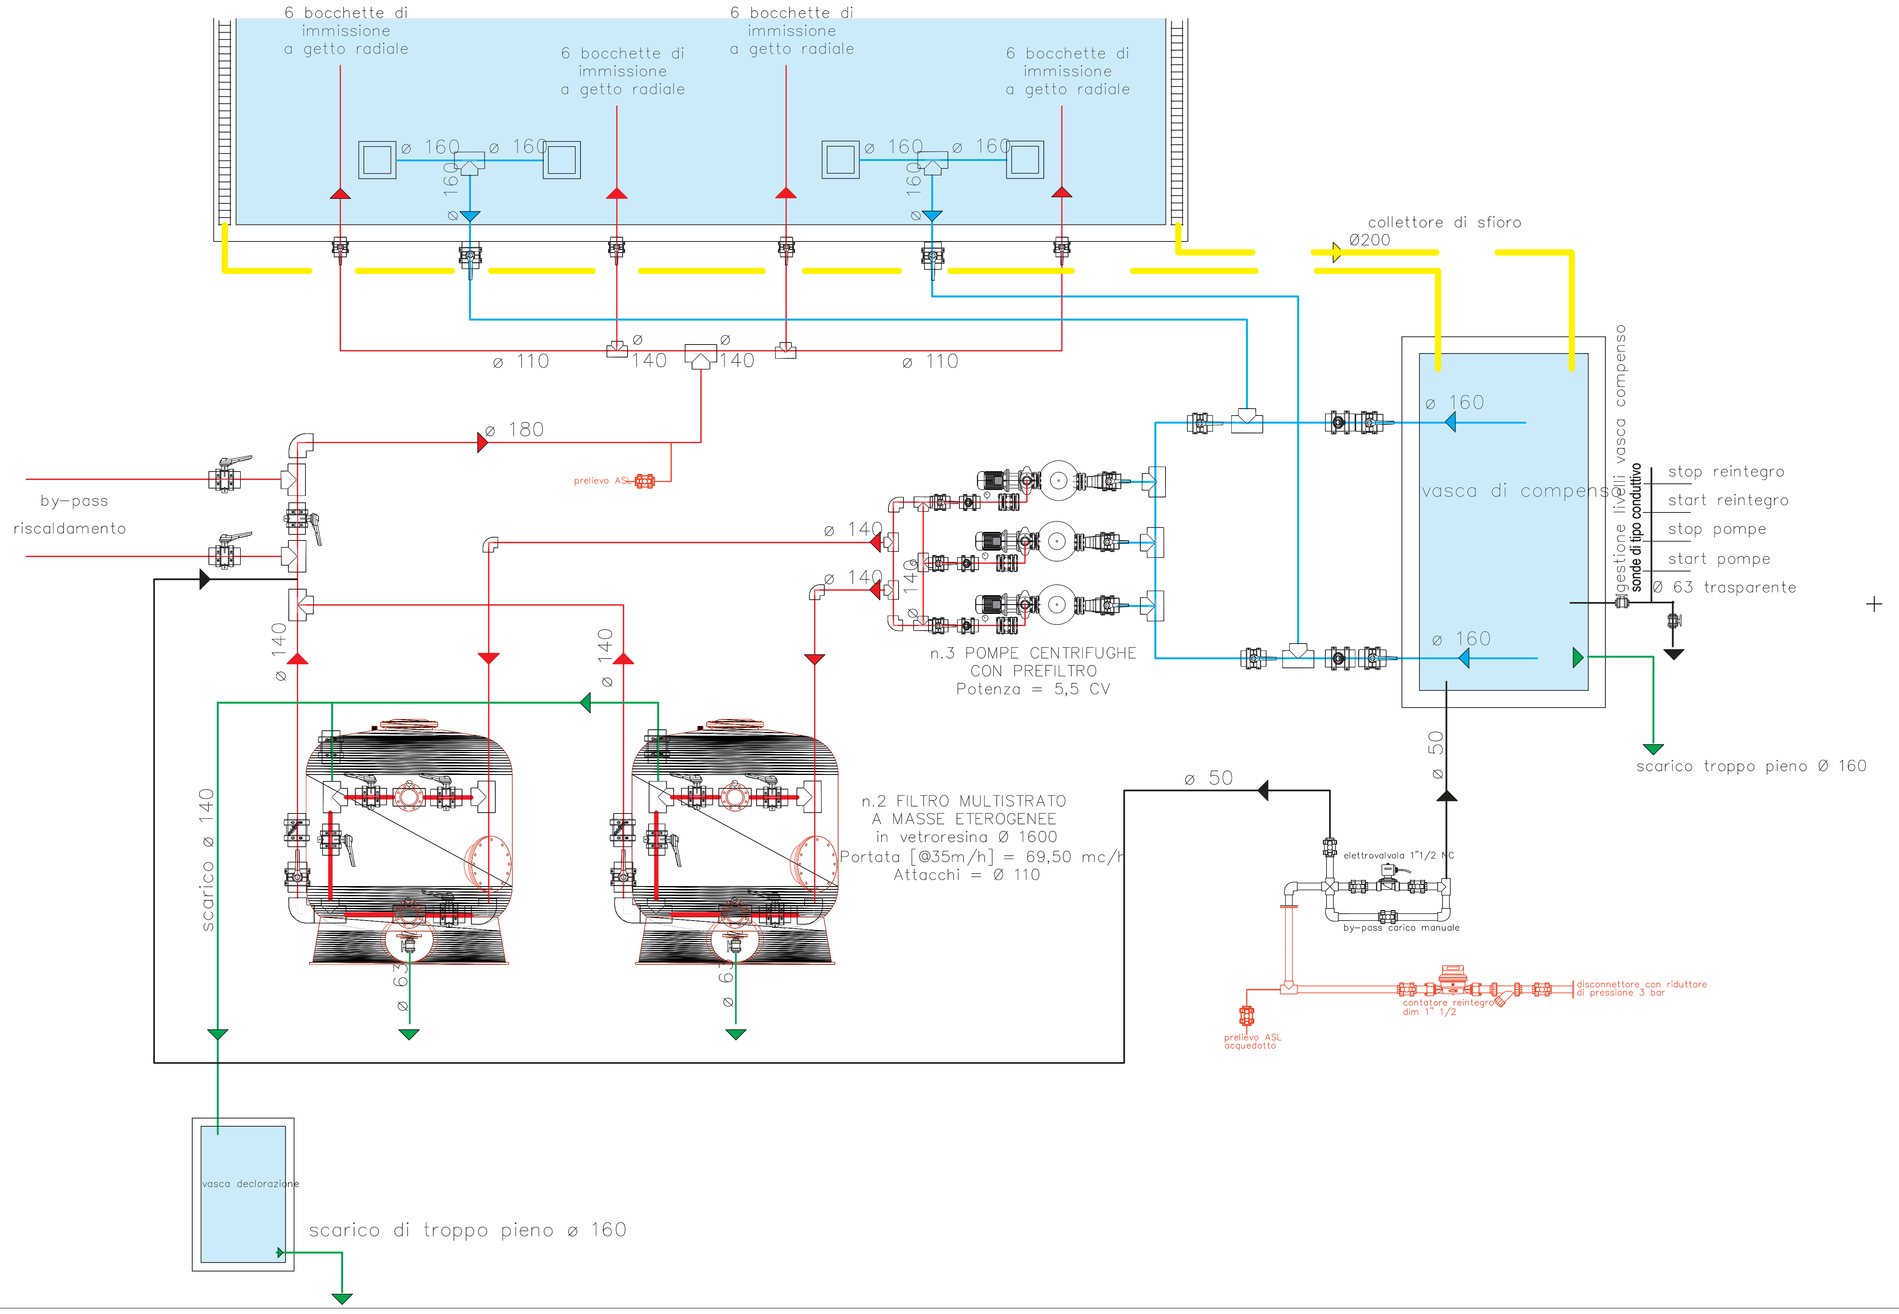

Città di VELLETRI

Finanziato dall'Unione europea NextGenerationEU

Presidenza del Consiglio dei Ministri
CITTÀ DI VELLETRI
DIPARTIMENTO PER LO SPORT
Città metropolitana di Roma Capitale
Finanziato dall'Unione Europea – NextGeneration EU
PNRR – Piano Nazionale di Ripresa e Resilienza- Missione 5 "Inclusione e Coesione"
Componente 2 "Infrastrutture sociali, famiglie, comunità e terzo settore"
Investimento 3.1 "Impianti sportivi. Sport e inclusione sociale – cluster 1"
Realizzazione di un impianto natatorio comunale

PROGETTO	COMMITTENTE:
Realizzazione di un impianto natatorio Comunale sito in prossimita' del Palazzetto dello sport Spartaco Bandinelli "Nuova edificazione ai sensi del D.P.R. 380/2001"	Comune di Velletri

COMUNE	DATA
Velletri (RM)	Febbraio 2024

IMPIANTO DISTRIBUZIONE VASCHE

TAVOLA 9	SCALA 1:100

PROGETTISTA E CSP	RESPONSABILE DEL PROCEDIMENTO
ARCHITETTO FILIPPO FANELLI Via Aurelio Genovese 14-83100 Avellino	ARCHITETTO DANIELA APPOLLONI

C_L719 - - 1 - 2024-05-17 - 0028828