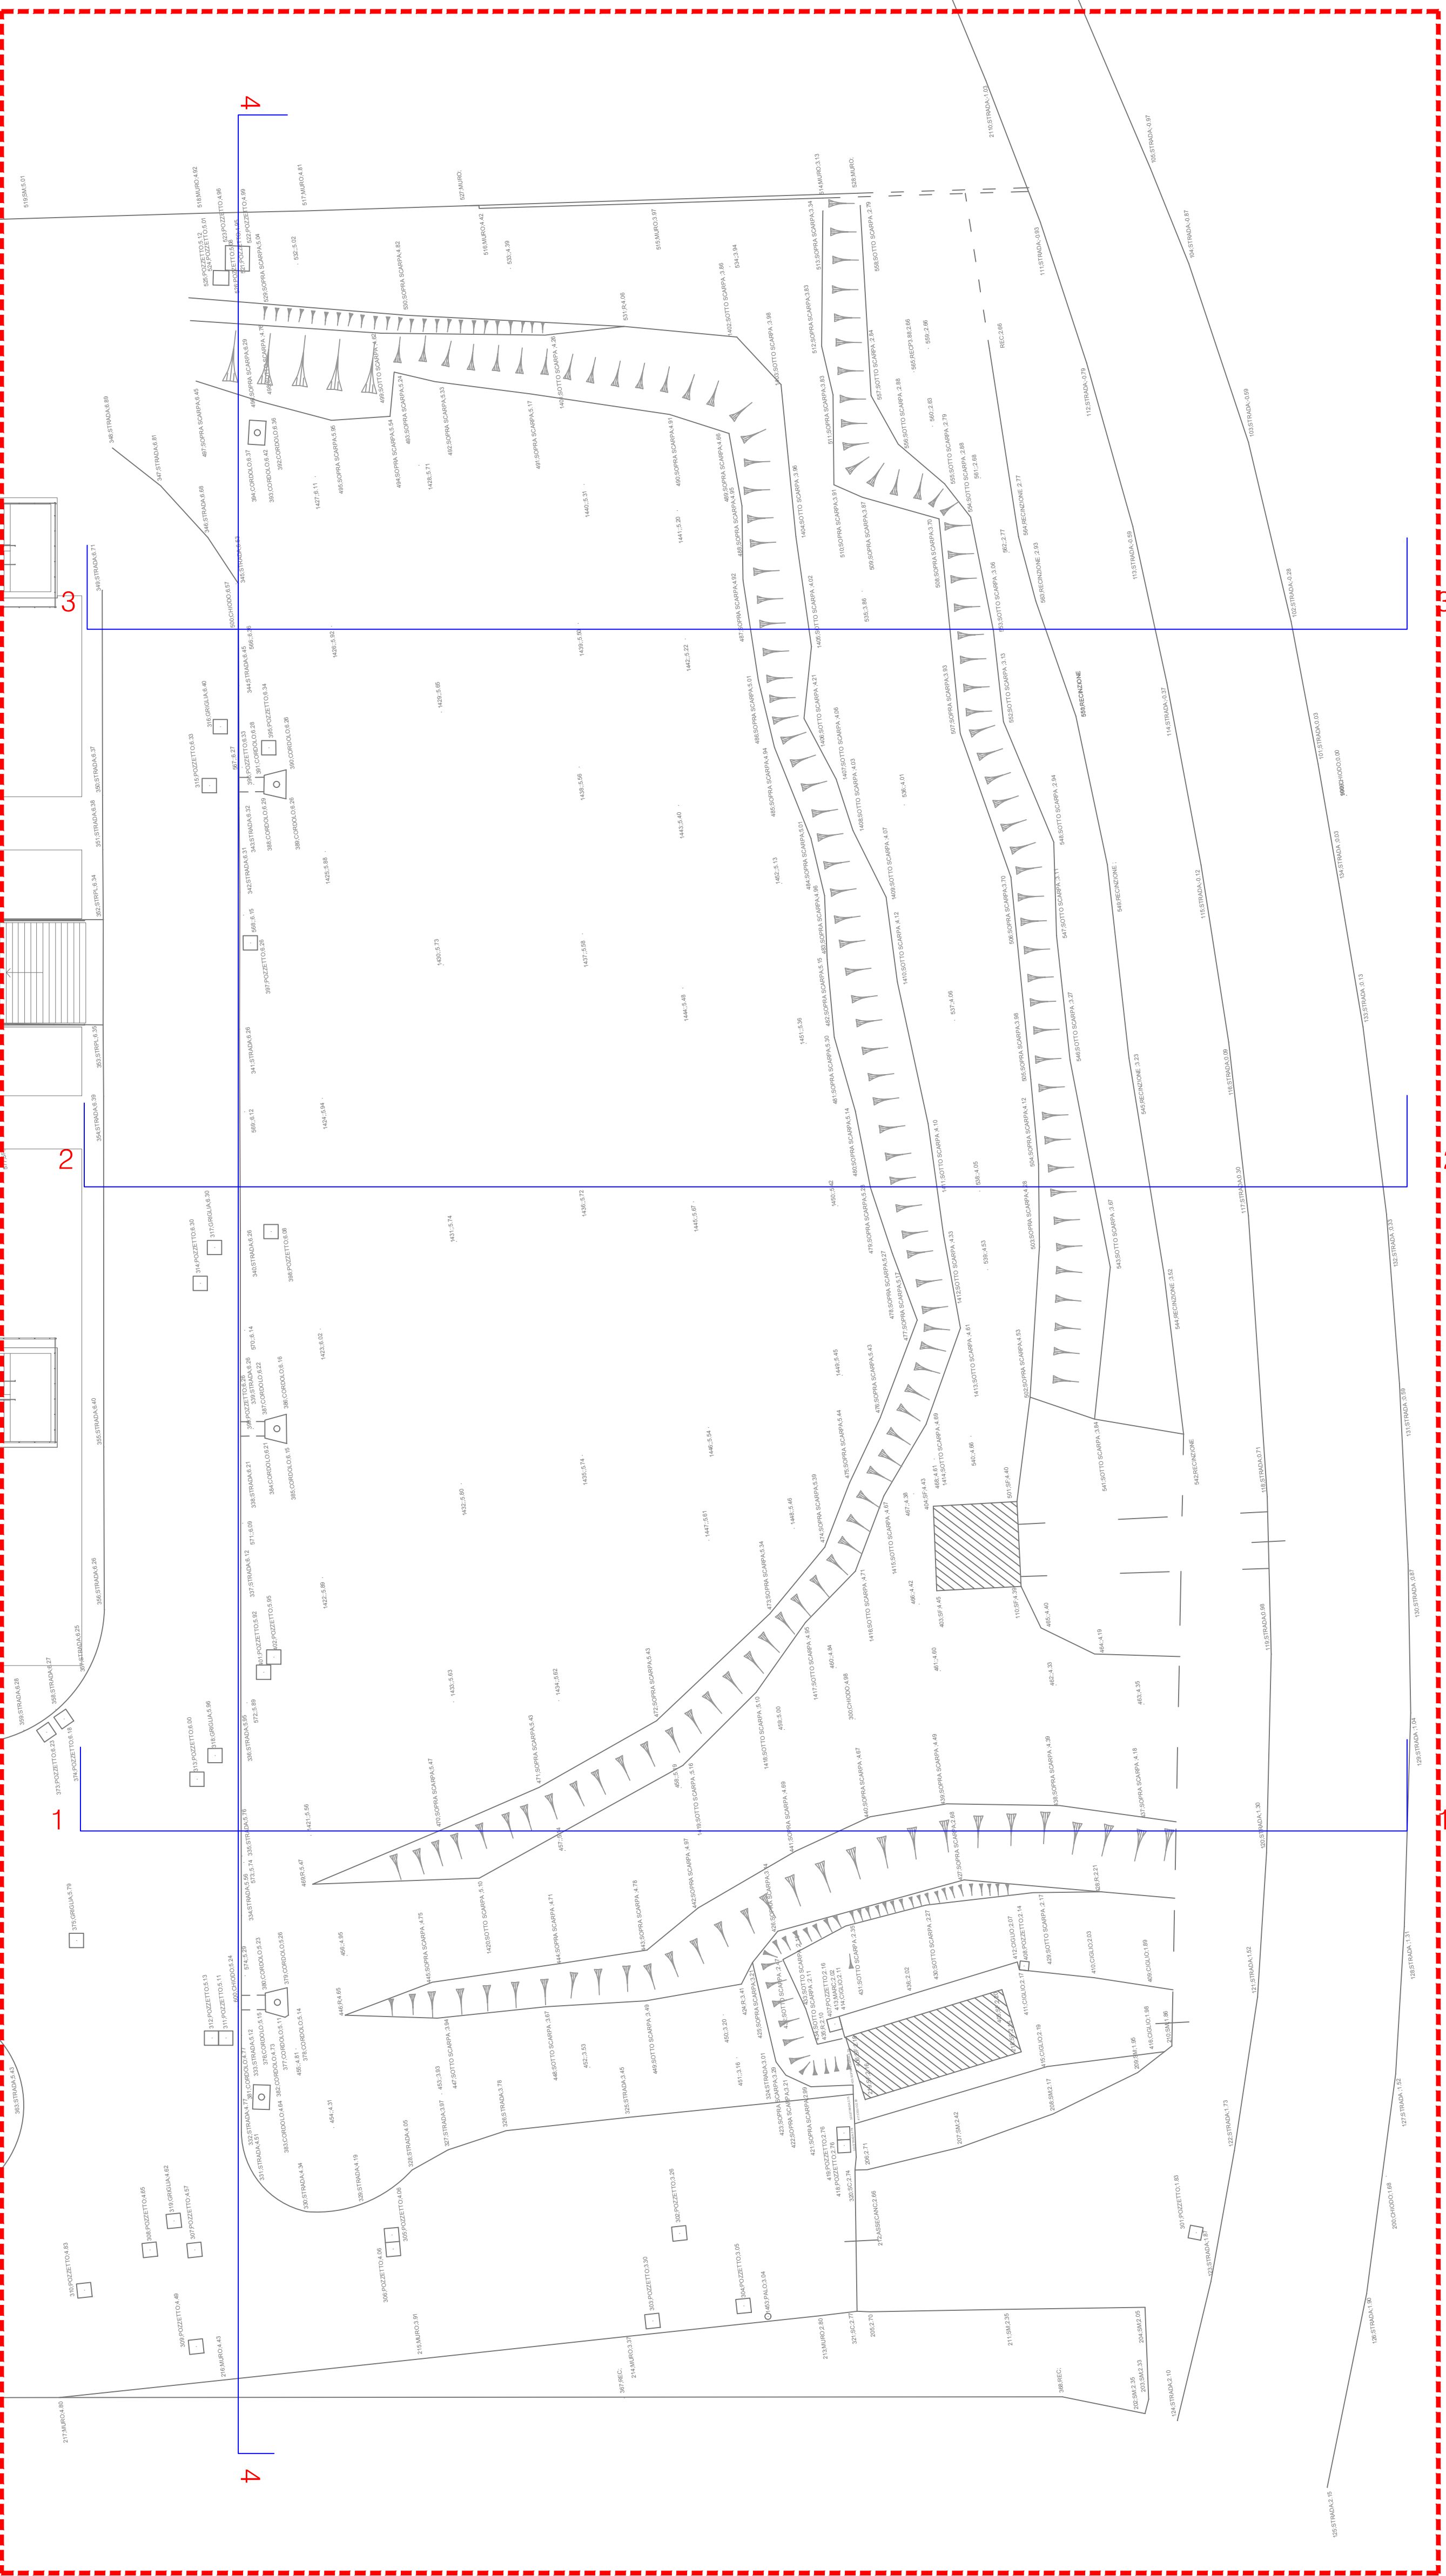
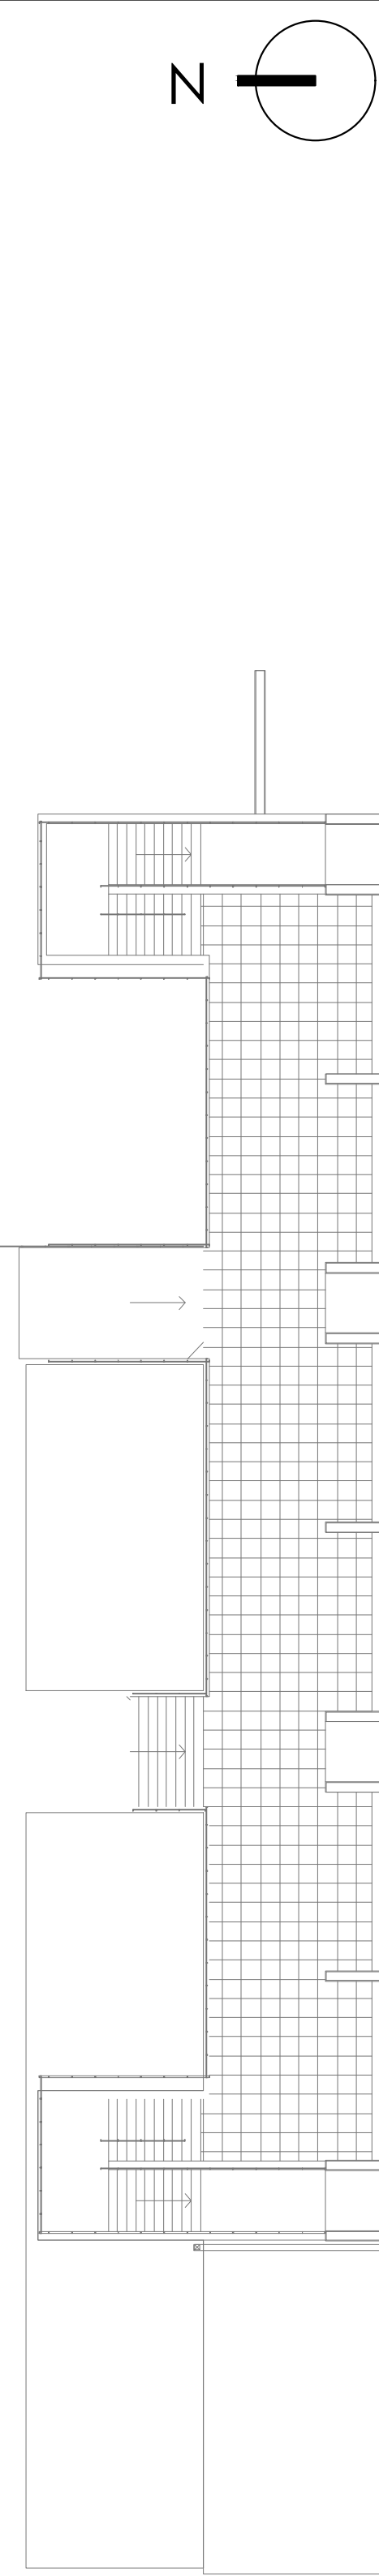
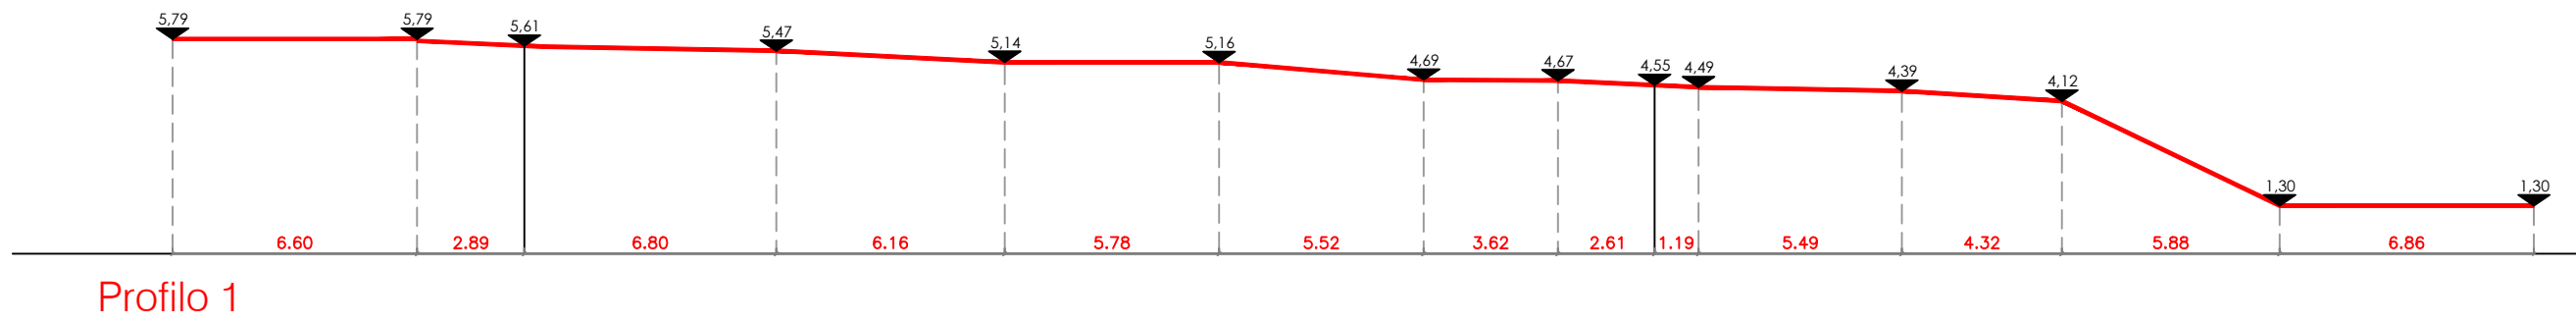
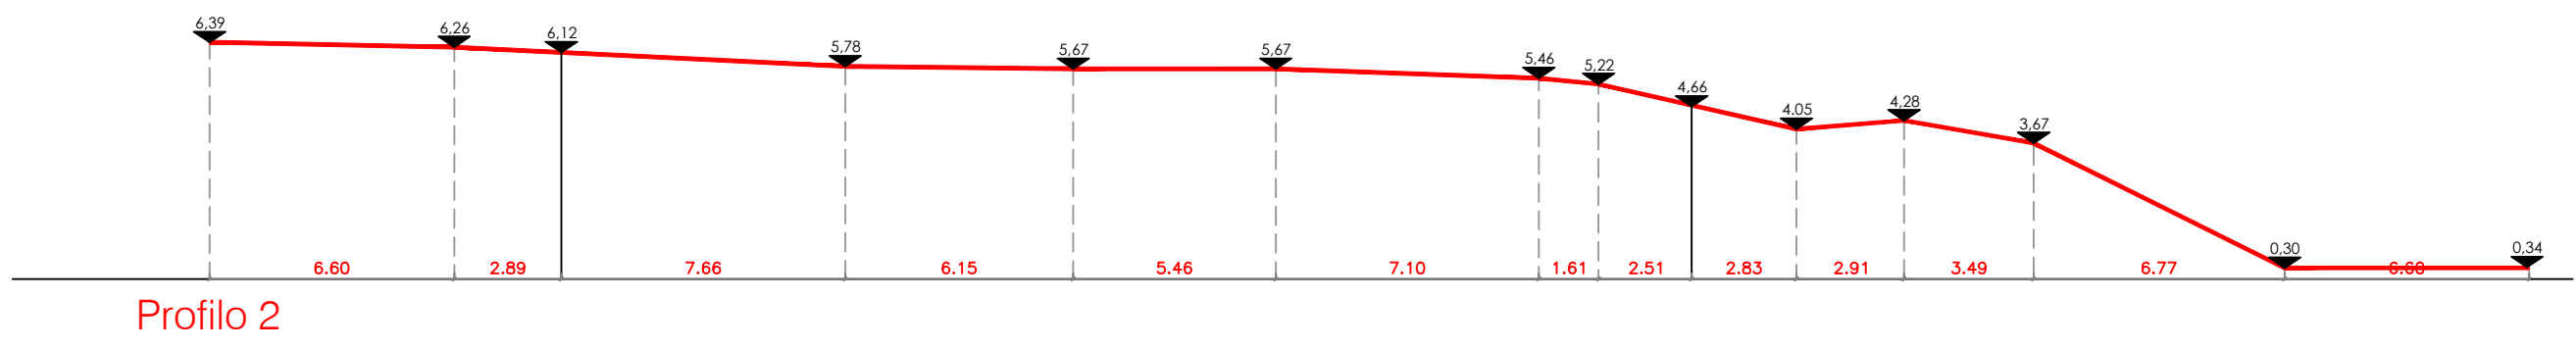
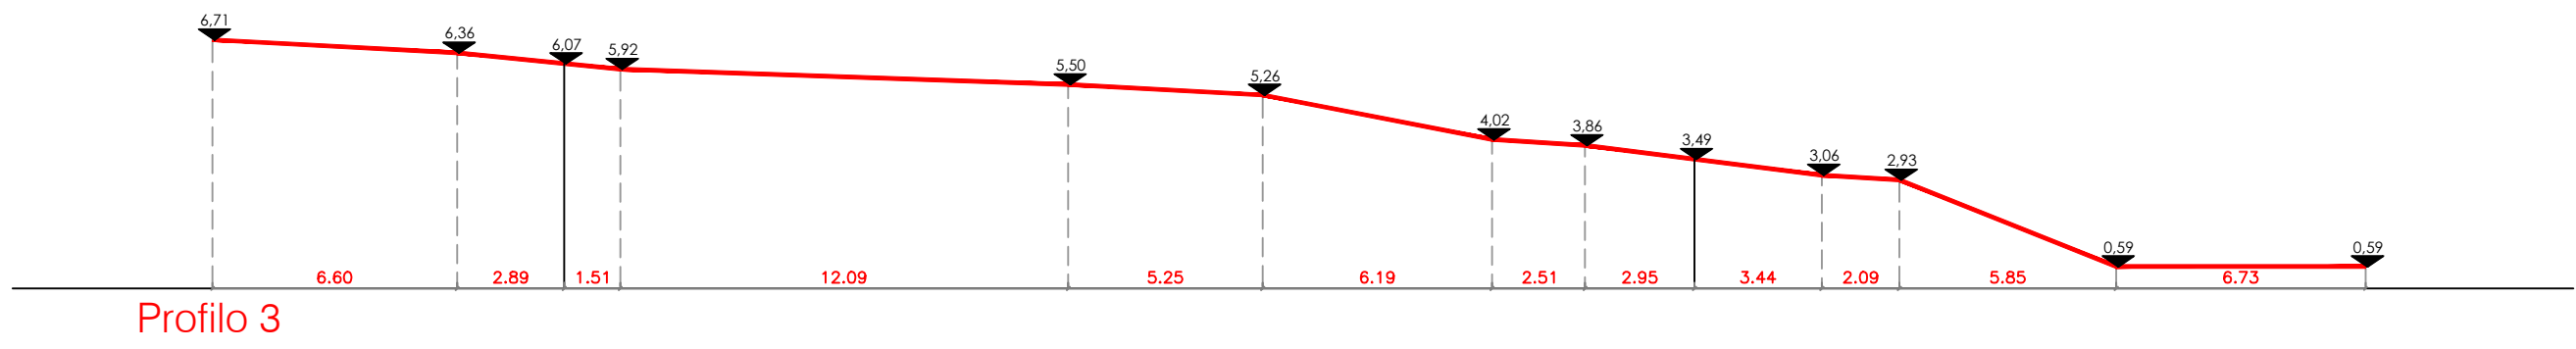


**PALAZZETTO DELLO SPORT
"SPARTACO BANDINELLI"**
Nuova edificazione ai sensi del D.P.R. 380/2001

Comune di Velletri
Provincia di Roma

PROGETTO PRELIMINARE
Realizzazione di un impianto natatorio
Comunale sito in prossimità del Palazzetto
dello sport Spartaco Bandinelli
1^a Nuova edificazione ai sensi del D.P.R. 380/2001

COMMITTENTE:
Comune di Velletri

COMUNE
Velletri (RM)

DATA
Gennaio 2023

PLANIMETRIA GENERALE DI RILIEVO STATO DI
FATTO

TAVOLA 3

SCALA 1:200



PROGETTISTA
STUDIO



ARCHITETTO FILIPPO FANELLI
Via Aurelio Genovese 14-83100 Avellino