

STUDIO TECNICO GEOM. STEFANO OLIVA

Viale G. Oberdan n. 124 - 00049 Velletri (Rm) studio 06 59871406 mobile 333 1960612
geom.stefano.oliva@virgilio.it - stefano.oliva@geopac.it



COMUNE DI VELLETRI
CITTÀ METROPOLITANA DI ROMA CAPITALE

LAVORI DI ASFALTATURA E SISTEMAZIONE
VIA METABO E PIAZZA CADUTI SUL LAVORO

PROGETTO ESECUTIVO

IL TECNICO
Geom. Stefano Oliva



COMMITTENTE
Comune di Velletri
Settore VI
Ufficio Reti

TITOLO - PLANIMETRIA GENERALE

CODICE ELABORATO - E_418_A01

EMMISSIONE PER CONSEGNA - 03.04.2023

INQUADRAMENTO CARTOGRAFICO

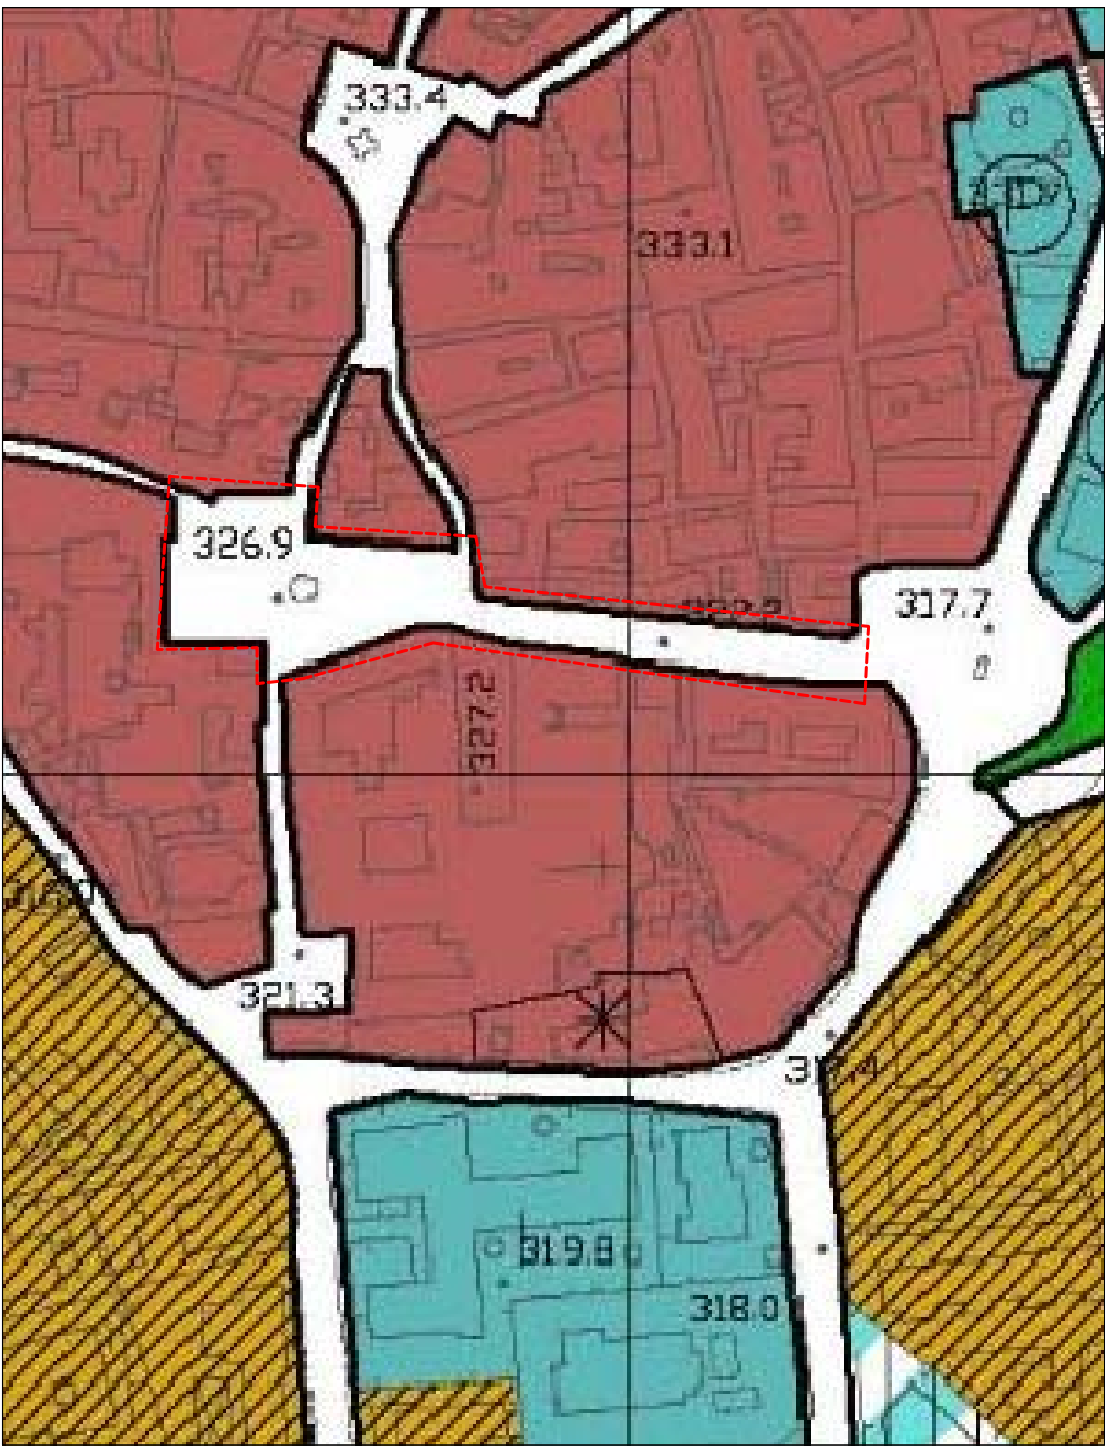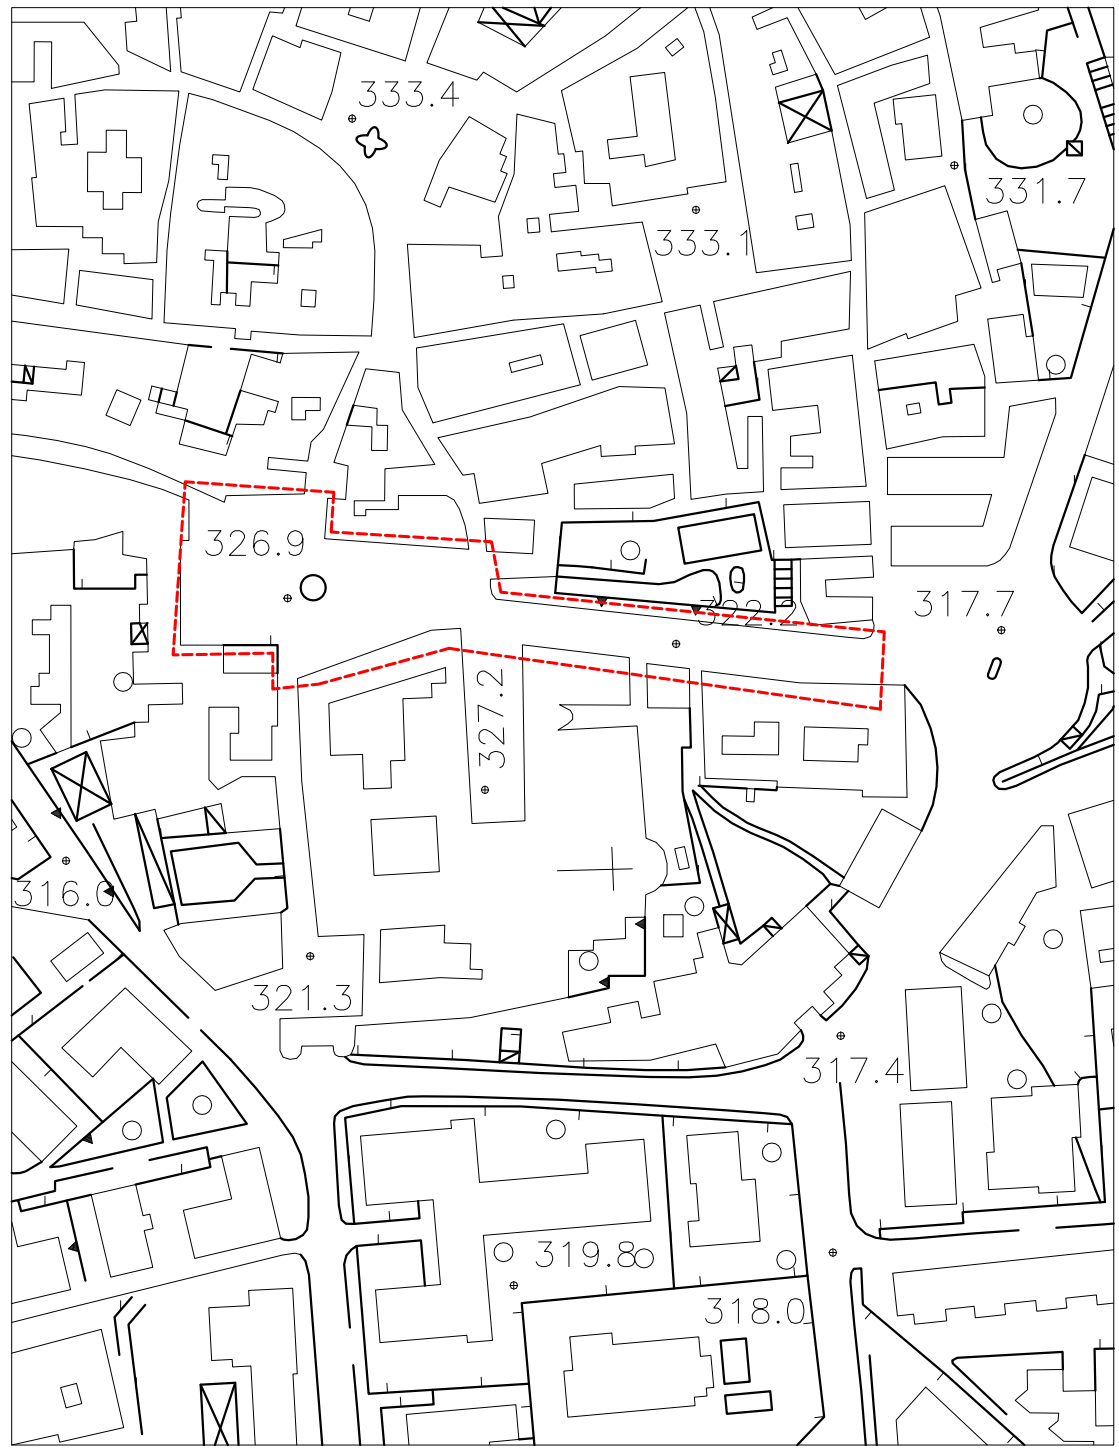


STRALCIO AEREOFOTOGRAMMETRIA - scala 1:2.000


STRALCIO P.R.G. - scala 1:2.000



STRALCIO SATELLITARE

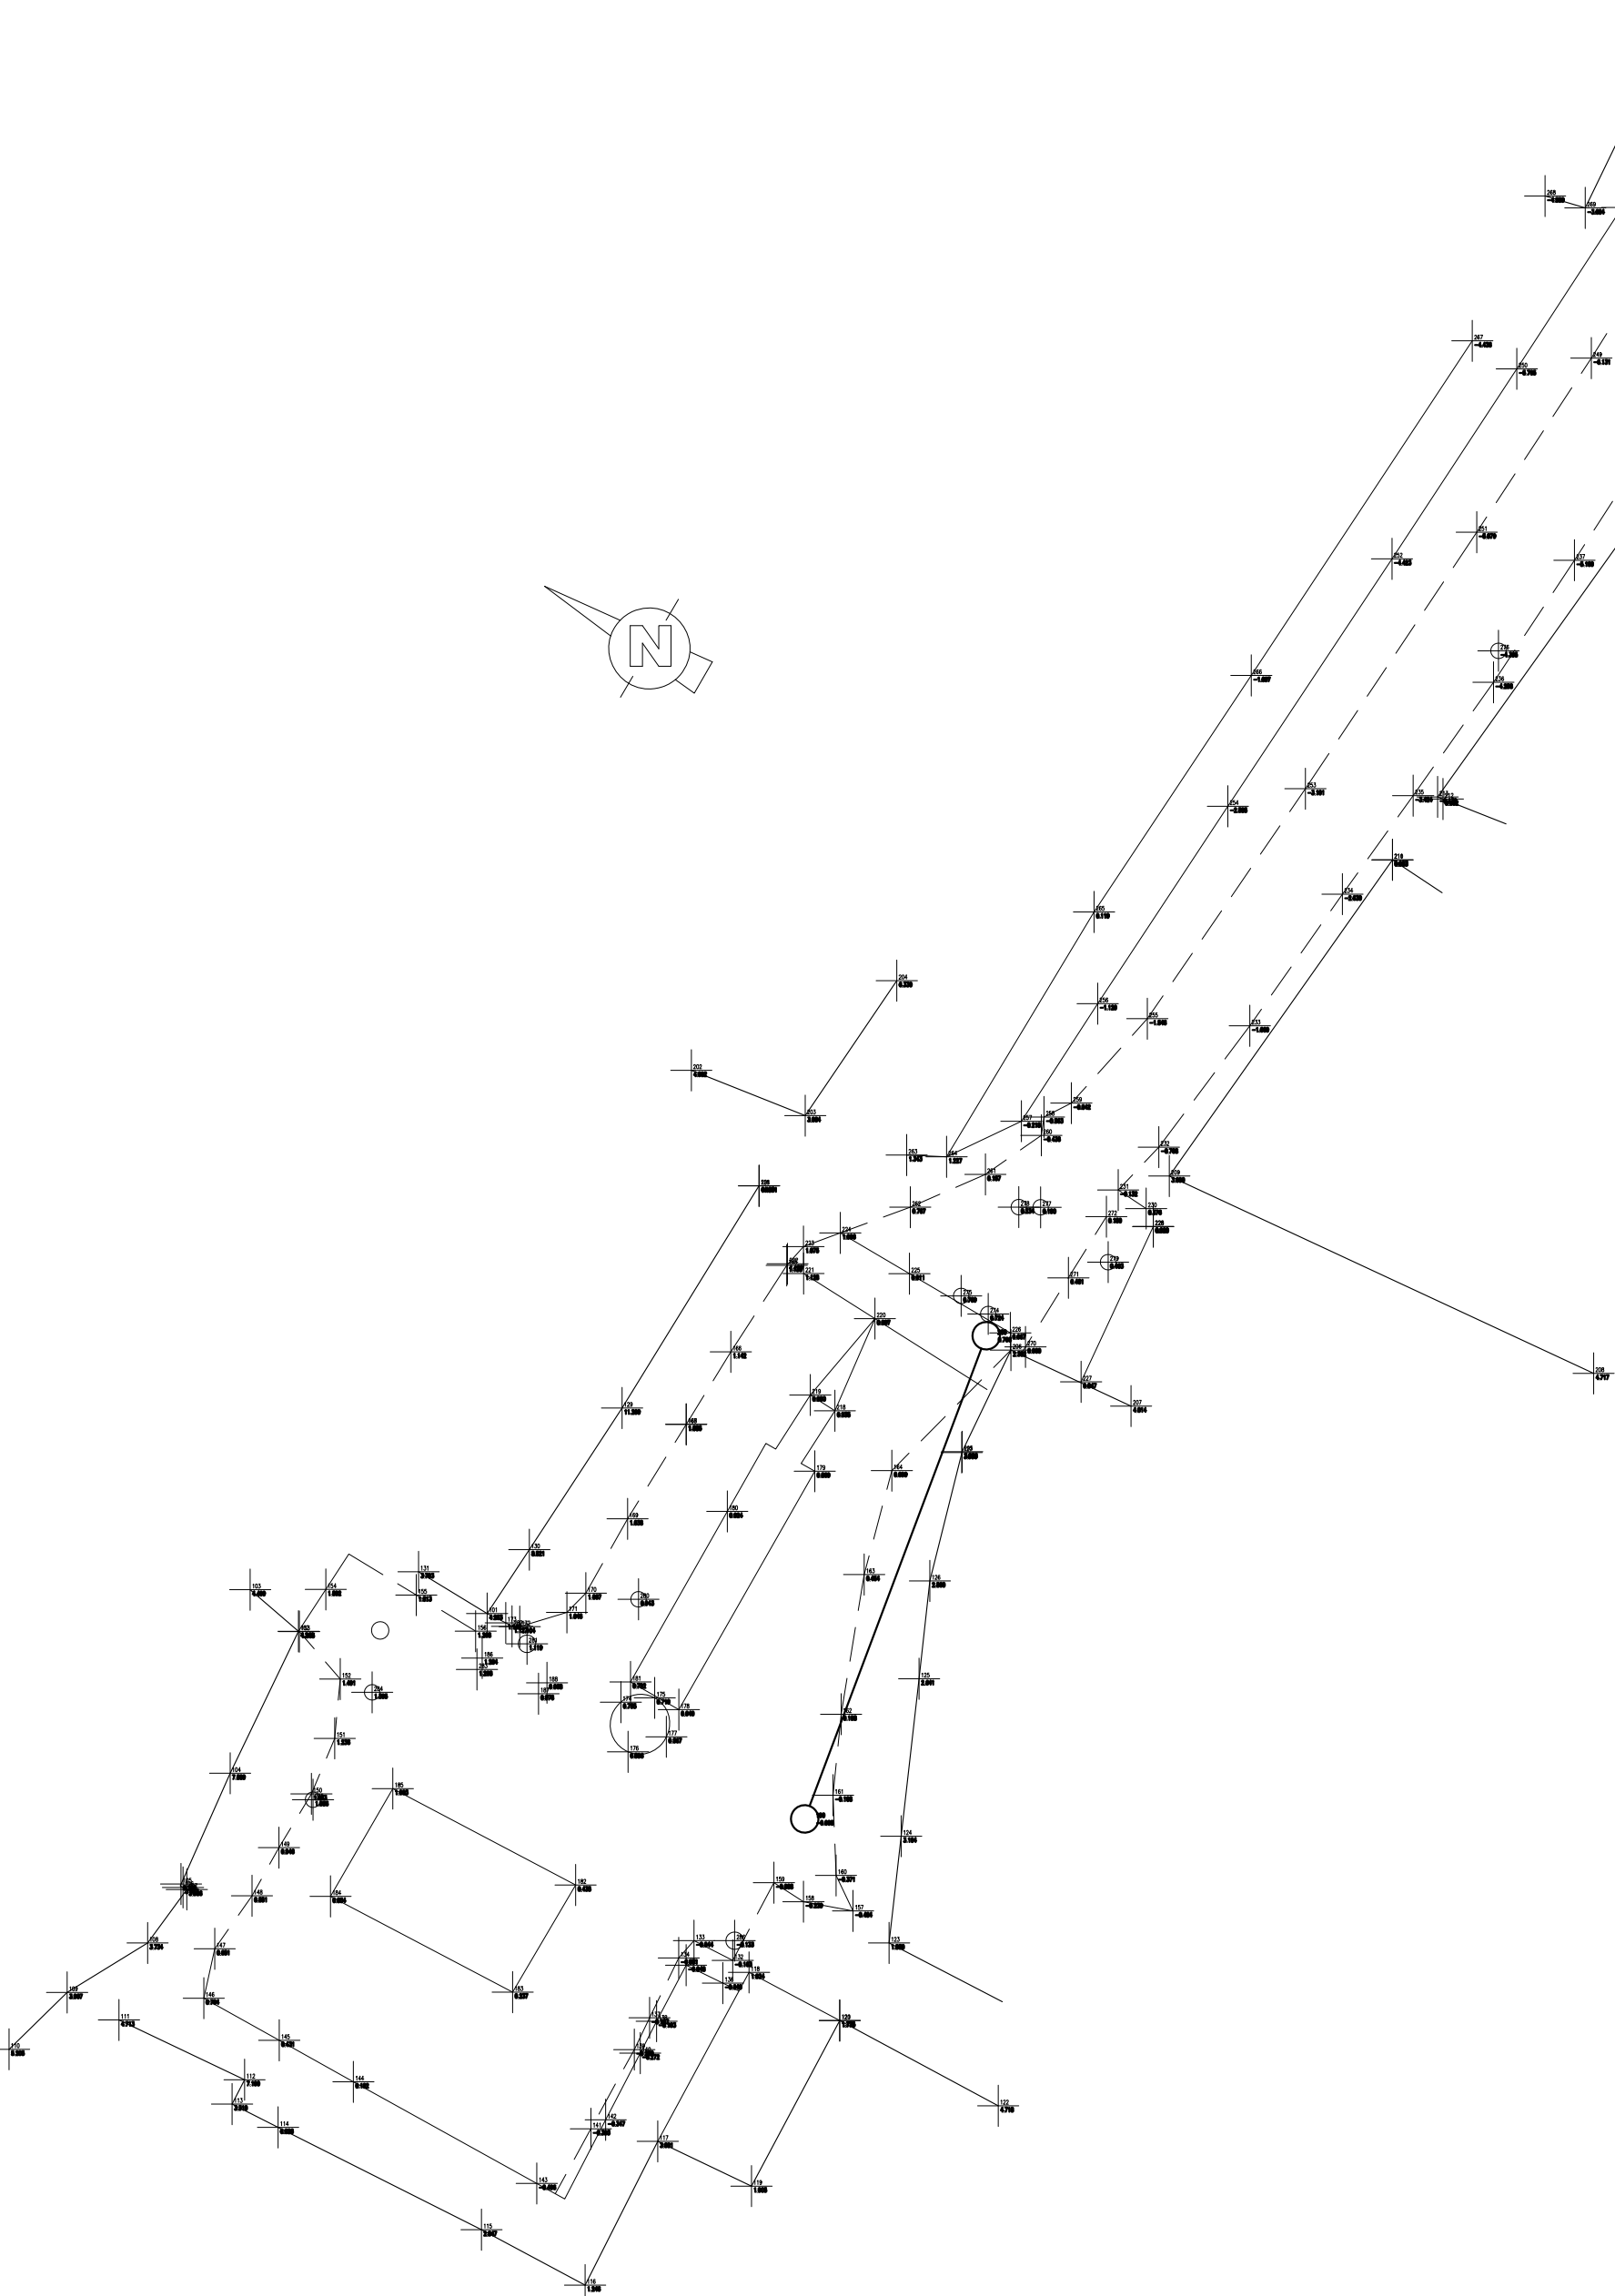

RILIEVO TOPOGRAFICO - scala 1:500

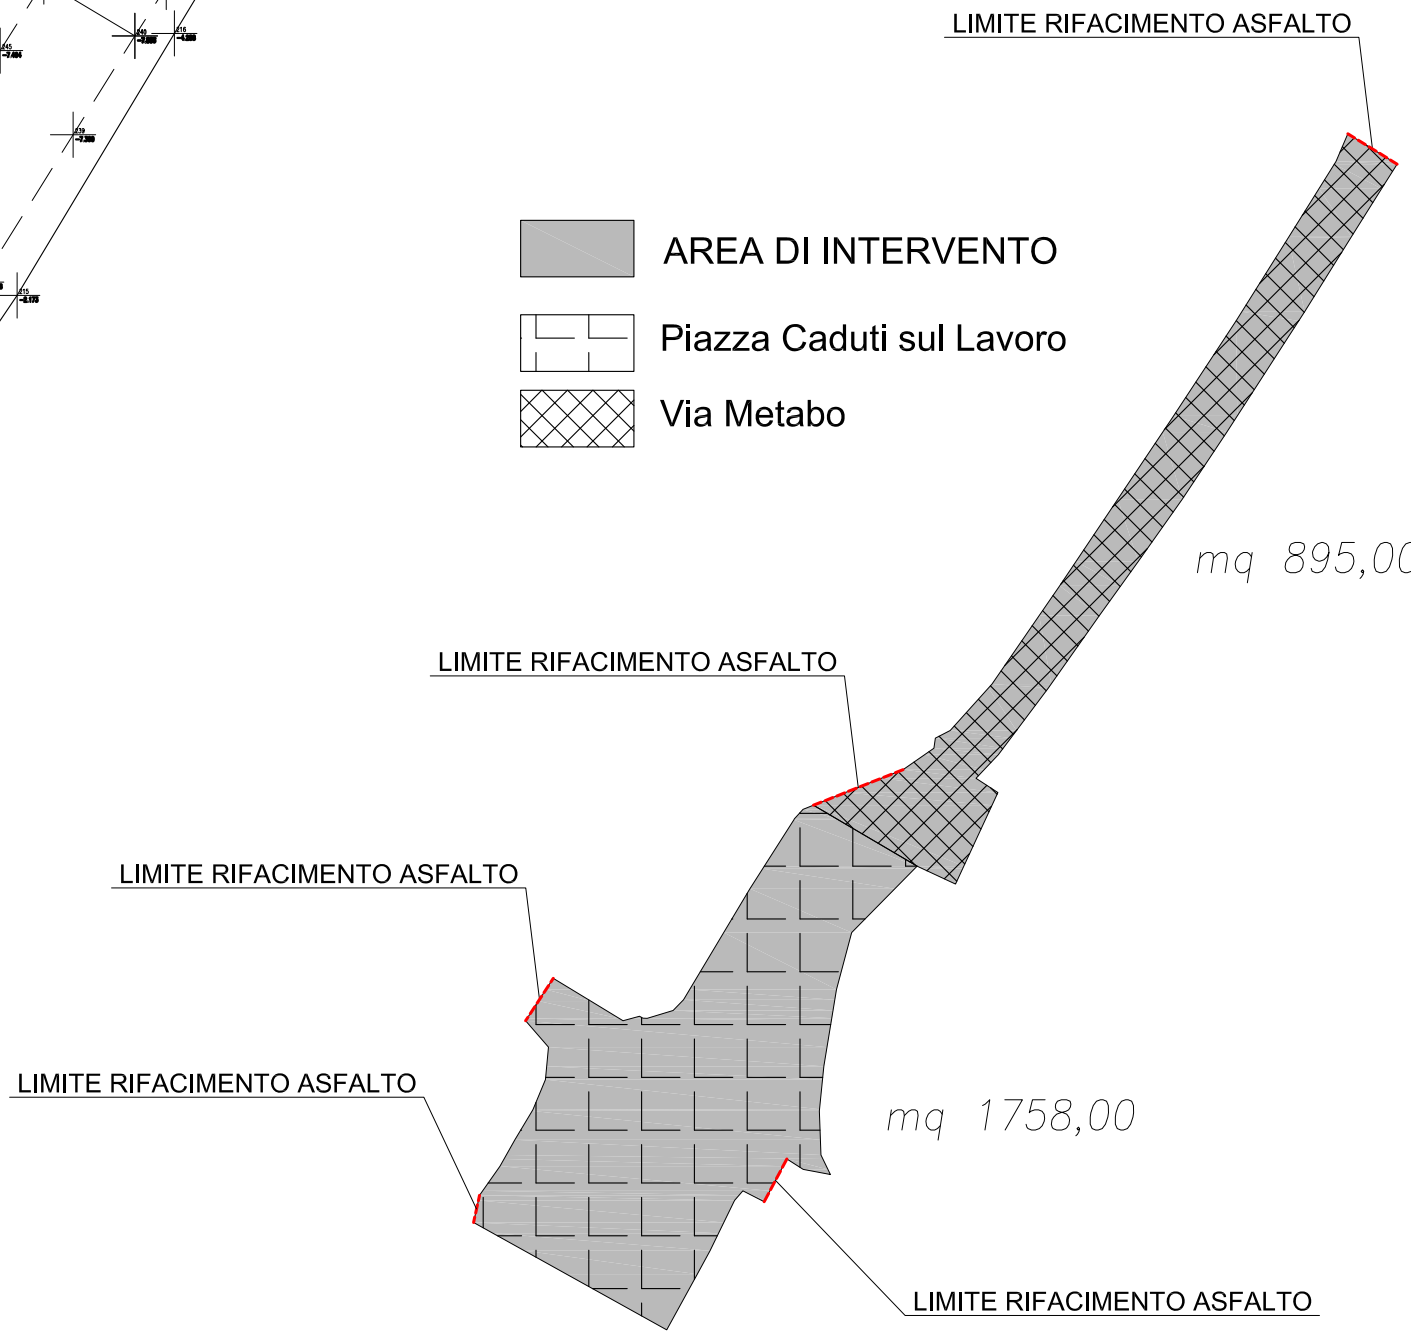

AREA DI INTERVENTO
Piazza Caduti sul Lavoro
Via Metabo

LIMITE RIFACIMENTO ASFALTO

mq 895,00

mq 1758,00

PLANIMETRIA GENERALE - scala 1:1.000



MARCIAPIEDE DA RIQUALIFICARE

Giardino Comunale

Via Fabio Filzi

Piazza XX Settembre

Piazza San Clemente

Corso della Repubblica

Via San Crispino

Piazza Caduti sul Lavoro

PLANIMETRIA GENERALE - scala 1:500



ESEMPIO PARTICOLARE AIUOLA
DA REALIZZARE SUL MARCIAPIEDE



①

②

③

④

⑤

⑥