COMUNE DI VELLETRI

CITTA' METROPOLITANA DI ROMA CAPITALE

PROGETTO DI FATTIBILITA' TECNICA E ECONOMICA

INTERVENTI DI ADEGUAMENTO NORMATIVA ANTINCENDIO
SCUOLA "MARCELLI"
"SCHEMA PROGETTUALE"

PROGETTISTA : ARCH. MAURIZIO SOLLAMI

SUPPORTO ALLA PROGETTAZIONE VELLETRI SERVIZI S.P.A. :
ARCH. ANTONIO CAPUTO
GEOM. PIER LUIGI CONCATORI

TAV. 3

SC. 1:100

APRILE 2022

PIANTA PIANO INTERRATO scala 1:100

LEGENDA
SCALA PROTETTA
SCALA PROTETTA
SCALA ANTINCENDIO

PIANTA PIANO TERRA scala 1:100

LEGENDA
SCALA PROTETTA
SCALA PROTETTA
SCALA ANTINCENDIO

PIANTA PIANO PRIMO scala 1:100

PIANTA PIANO SECONDO scala 1:100

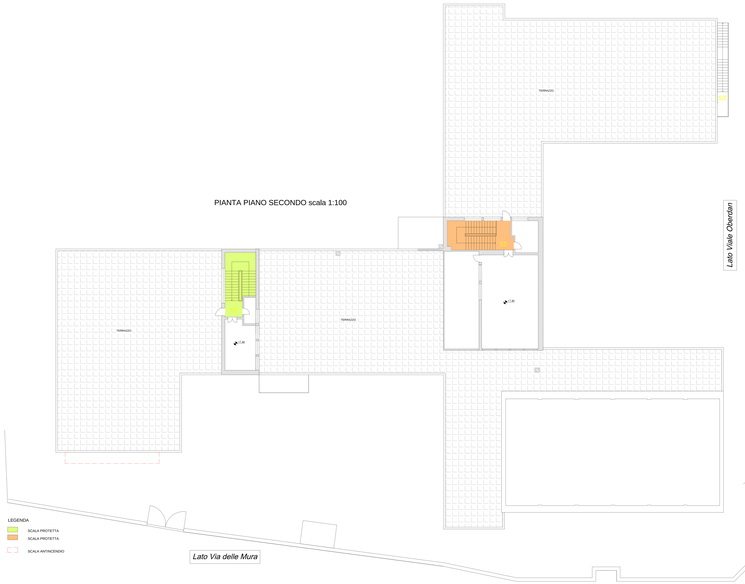

LEGENDA
SCALA PROTETTA
SCALA PROTETTA
SCALA ANTINCENDIO

PIANTA PIANO SECONDO scala 1:100