


LEGENDA

Simbolo	Descrizione	Quantità
---	TUBAZIONE MANDATA/RITORNO ACQUA CALDA, IN FERRO NERO COIBENTATA AI SENSI DELLA L.10/91 - NUOVA INSTALLAZIONE	-
---	TUBAZIONE MANDATA/RITORNO ACQUA CALDA, IN FERRO NERO COIBENTATA AI SENSI DELLA L.10/91 - TUBAZIONI ESISTENTI	-
---	TUBAZIONE MANDATA/RITORNO CIRCUITO SOLARE TERMICO, IN FERRO NERO COIBENTATA AI SENSI DELLA L.10/91 - NUOVA INSTALLAZIONE	-
---	TUBAZIONE ACQUA DI RETE	-
---	TUBAZIONE ACQUA ADDOLCITA	-
---	TUBAZIONE ACQUA CALDA SANITARIA	-
---	TUBAZIONE GASOLIO	-
---	TUBAZIONE GAS METANO	-
---	LINEE DI REGOLAZIONE	-
⊘	VALVOLA DI intercettazione	-
⊞	GIUNTO ANTIVIBRANTE	-
↯	VALVOLA DI NON RITORNO	-
⊥	SCARICO	-
⊞	VALVOLA AUTOMATICA A TRE/QUATTRO VIE	-
⊞	VALVOLA DI intercettazione DEL COMBUSTIBILE	-
⊞	VALVOLA DI SICUREZZA A NORMA INAIL	-
⊞	TERMOMETRO INDICATORE A NORMA INAIL	-
⊞	MANOMETRO A NORMA INAIL	-
Tr	TERMOSTATO DI REGOLAZIONE A NORMA INAIL	-
Tb	TERMOSTATO DI BLOCCO A NORMA INAIL	-
Pb	PRESSOSTATO DI MASSIMA A NORMA INAIL	-
Pm	PRESSOSTATO DI MINIMA A NORMA INAIL	-
⊥	POZZETTO PER TERMOMETRO E SONDA DI TEMPERATURA	-
T	SONDA DI TEMPERATURA MANDATA/RITORNO ACQUA E FUMI	-

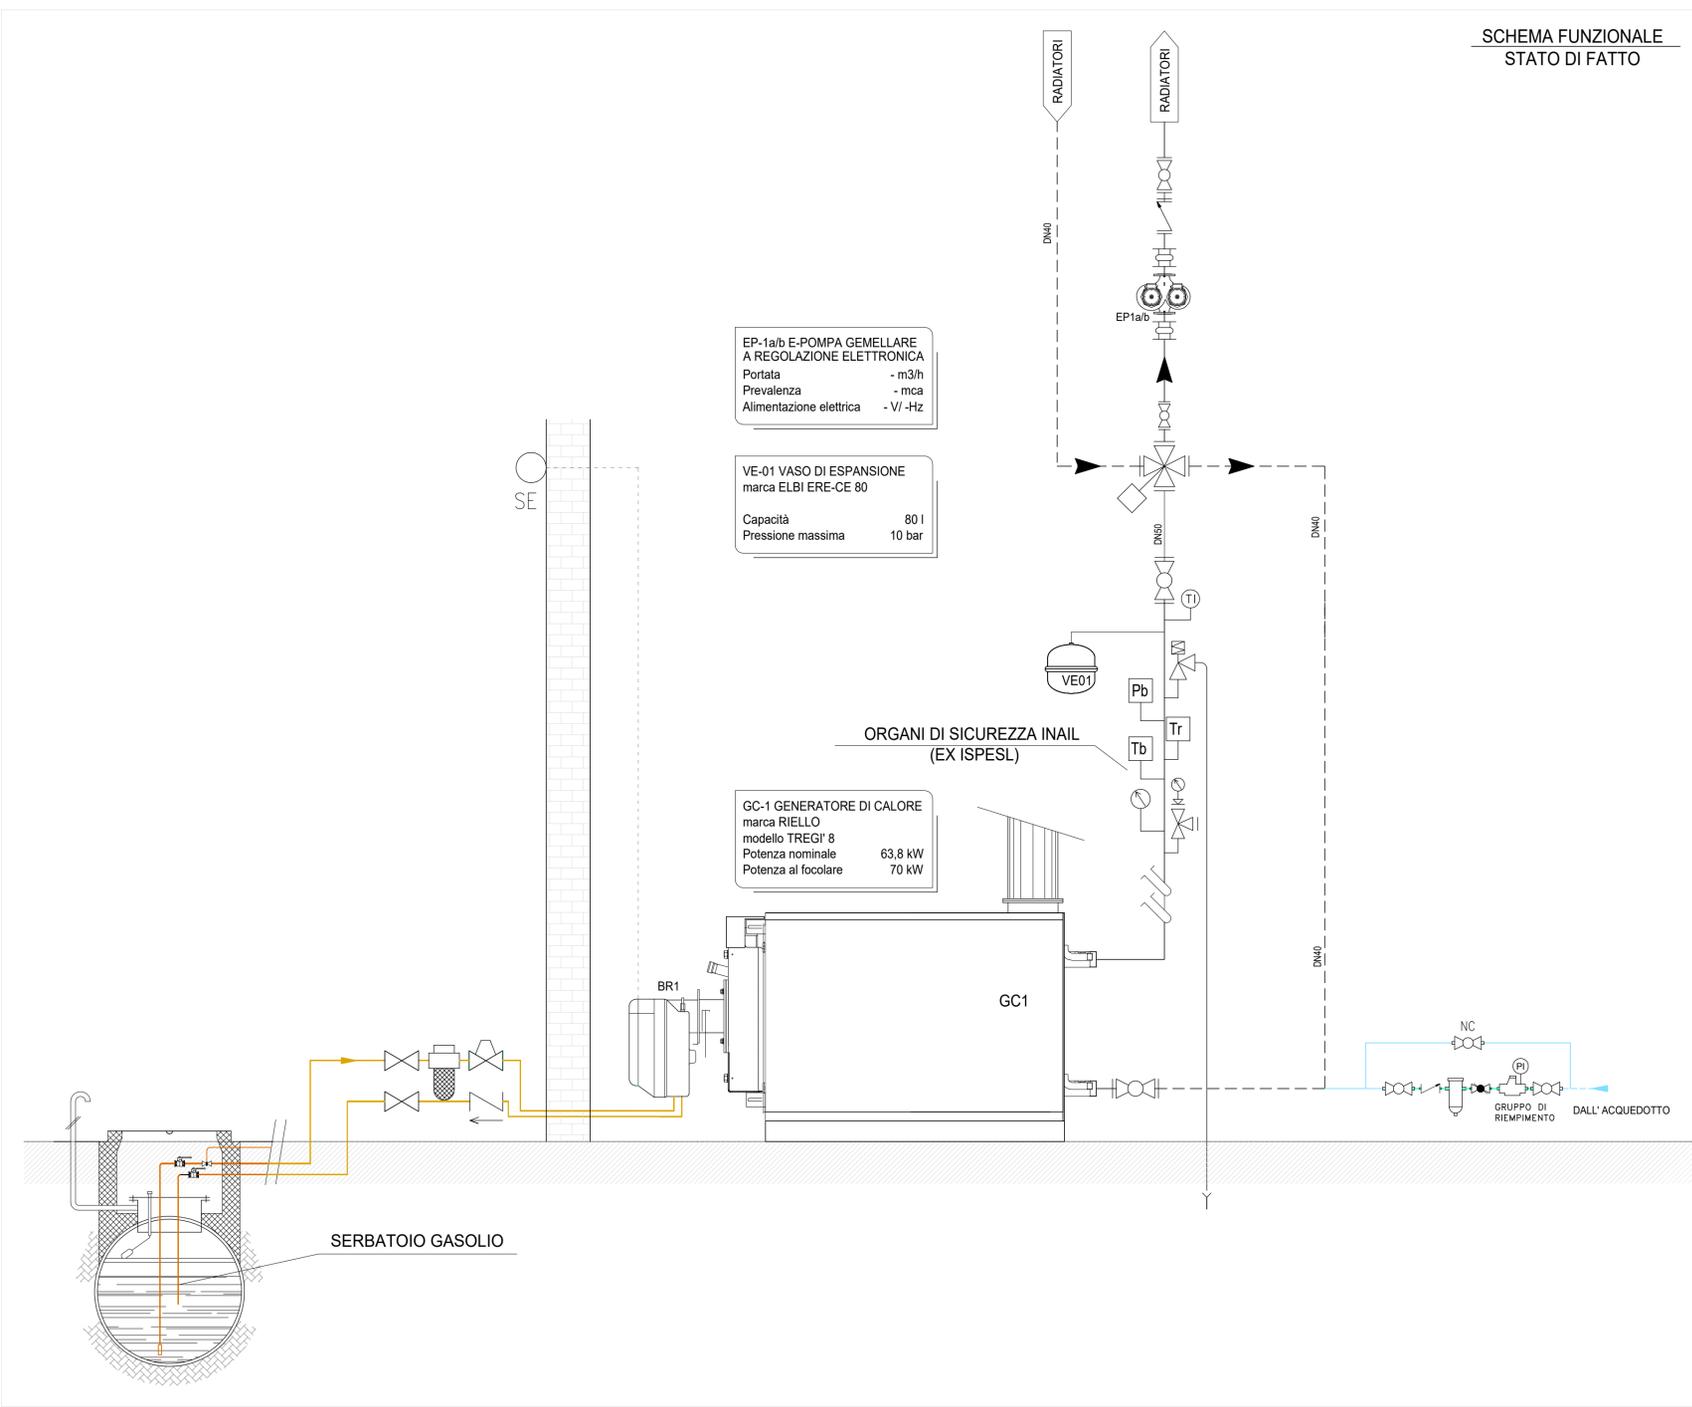

COMMITTENTE
COMUNE DI VELLETRI
AFFIDAMENTO DEL SERVIZIO ENERGIA TERMICA, CONDUZIONE E MANUTENZIONE IMPIANTI DI CLIMATIZZAZIONE, ELETTRICI, IDRICO-SANITARI, ANTINCENDIO, ELEVATORI ED ELETTRICI SPECIALI A SERVIZIO DEGLI IMMOBILI COMUNALI

Presidio
SCUOLA INFANZIA/PRIMARIA "PRATOLUNGO"
Via Pratolungo 85- 00049 Velletri (RM)
Reparto / Ubicazione

Centrale Termica
 Ospedaliero
 Extra Ospedaliero

PROGETTO
Oggetto
16.CON-GPL-SER RIQUALIFICAZIONE CENTRALE TERMICA CON CALDAIE A CONDENSAZIONE, INERTIZZAZIONE SERBATOIO GASOLIO E NUOVO IMPIANTO ALIMENTAZIONE GPL
 Progetto preliminare
 Progetto definitivo
 Progetto esecutivo

Parte d'opera Codice Progetto Codice Commessa Estremi Delibera
IMPIANTO MECCANICO - - -

ELABORATO
Descrizione elaborato Codice elaborato
SCHEMA FUNZIONALE, PIANTE E SEZIONE CENTRALE TERMICA STATO DI FATTO
16.CON.01

Data rilievo Rilevatore Nome file Scala Elaborato N.
- - - 1:50 -

FIRME
Le Imprese Il Progettista
SIRAM VEOLIA
CNP ENERGIA
ING. *Roberto Ingrosso*
N. 1354
PROVINCIA DI PAVIA

SIRAM S.p.A. - Unità di Business Centro - Via Laurentina, 449 - (Pal. B) - 00142 Roma (RM)
Tel. +39 (06) 590.15.1 - Fax +39 (06) 590.15.2

Spazio riservato alle firme del Committente
Il Direttore dei Lavori Il Responsabile del Procedimento

REVISIONI

N.	Descrizione	Data emissi	Redatto	Verificato	Approvato	Validato
0	prima emissione	06/06/2022	SIRAM	SIRAM	SIRAM	
1	prima revisione	20/02/2022	SIRAM	SIRAM	SIRAM	
2						
3						
4						