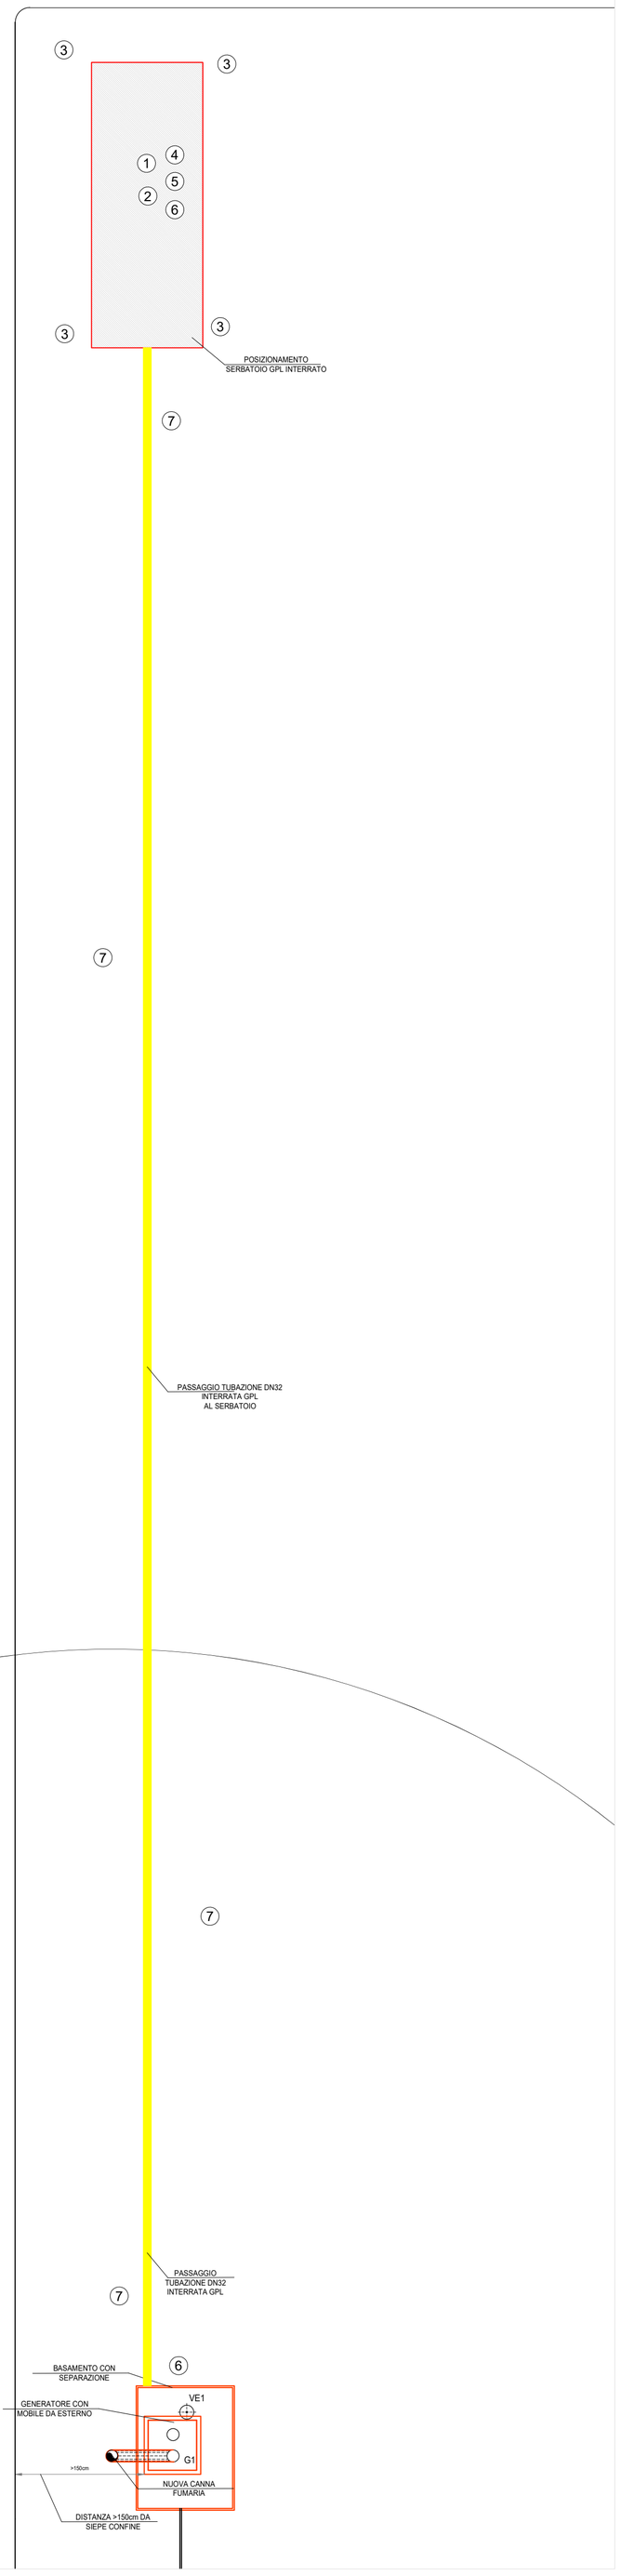

COMPONENTI SISTEMA GPL		
1	SERBATOIO GPL	1,65 m3
2	REGOLATORE DI ALTA PRESSIONE PRIMO STADIO	40 m3/h
3	KIT SEGNALETICO PER SERBATOI INTERRATI	CARTELLO + PICCHETTI
4	REGOLATORE DI BASSA PRESSIONE SECONDO STADIO	20 m3/h
5	COPRITORRINO	
6	RILEVATORE LIVELLO GAS SERBATOIO	
7	RETE GAS INTERRATA	DN 32

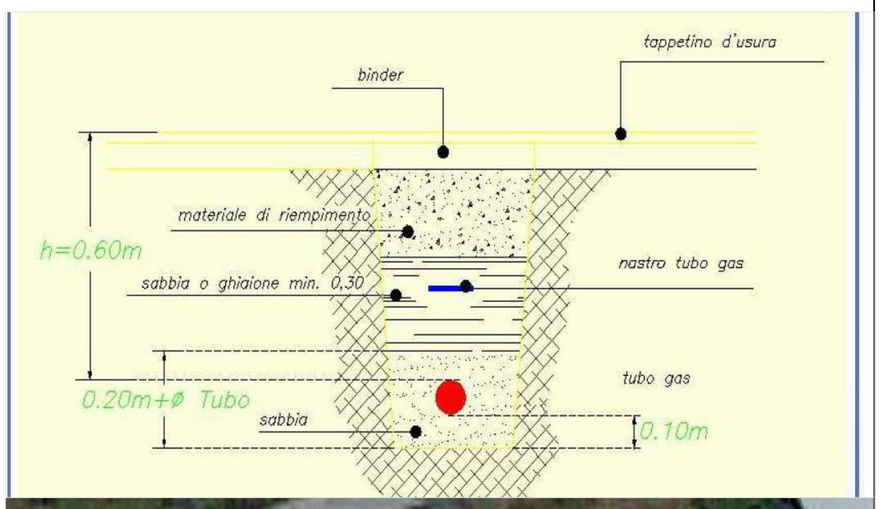

COMMITTENTE

COMUNE DI VELLETRI

AFFIDAMENTO DEL SERVIZIO ENERGIA TERMICA, CONDUZIONE E MANUTENZIONE IMPIANTI DI CLIMATIZZAZIONE, ELETTRICI, IDRICO-SANITARI, ANTINCENDIO, ELEVATORI ED ELETTRICI SPECIALI A SERVIZIO DEGLI IMMOBILI COMUNALI

Presidio

SCUOLA INFANZIA/PRIMARIA "PRATOLUNGO"

Via Pratolungo 85- 00049 Velletri (RM)

Reparto / Ubicazione

Centrale Termica

○ Ospedaliero
◉ Extra Ospedaliero

PROGETTO

Oggetto

16.CON-GPL-SER
RIQUALIFICAZIONE CENTRALE TERMICA CON CALDAIE A CONDENSAZIONE, INERTIZZAZIONE SERBATOIO GASOLIO E NUOVO IMPIANTO ALIMENTAZIONE GPL

○ Progetto preliminare
○ Progetto definitivo
◉ Progetto esecutivo

Parte d'opera	Codice Progetto	Codice Commessa	Estremi Delibera
IMPIANTO MECCANICO	-	-	-

ELABORATO

Descrizione elaborato	Codice elaborato
LAYOUT NUOVA RETE A GAS GPL STATO DI PROGETTO	**16.CON.03**

Data rilievo	Rilevatore	Nome file	Scala	Elaborato N.
--	-	-	1:200	-

FIRME

Le Imprese

SIRAM VEOLIA
CNP ENERGIA

SIRAM S.p.A. - Unità di Business Centro - Via Laurentina, 449 - (Pal. B) - 00142 Roma (RM)
Tel. +39 (06) 590.15.1 - Fax +39 (06)

Il Progettista

ORDINE INGEGNERI PROVINCIA DI PAVIA
ING. MASSIMO ROSSI
N. 1354

Spazio riservato alle firme del Committente

Il Direttore dei Lavori

Il Responsabile del Procedimento

REVISIONI

N.	Descrizione	Data emiss.	Redatto	Verificato	Approvato	Validato
0	prima emissione	06/06/2022	SIRAM	SIRAM	SIRAM	
1	prima revisione	20/02/2022	SIRAM	SIRAM	SIRAM	
2						
3						
4						