



**CITTA' DI VELLETRI**  
Città metropolitana di Roma Capitale  
Piazza Cesare Ottaviano Augusto - CAP 00049 - tel 06961581

**Realizzazione di un fabbricato con 24 alloggi di "Edilizia Residenziale Pubblica" in attuazione del "Piano Nazionale di Edilizia Abitativa di cui al D.P.C.M. 16 luglio 2009"**

## PROGETTO DEFINITIVO

CITTA' DI VELLETRI  
PROVINCIA DI ROMA  
26 APR 2018  
PROT. N. 22036

### GRUPPO DI PROGETTAZIONE IN RTP

**Capogruppo:** arch. Gian Luca Cordella

**Architettura:** arch. Massimo Acito  
**Strutture e Impianti:** arch. Caterina Aurora Rogai  
**Geologia:** ing. Paolo Bifano  
**Sicurezza:** dott. geol. Pier Luigi Cera  
ing. Paolo Bifano

**CONSULENTI:**  
**Architettura:** prof. arch. Marco Burrascano

**COLLABORATORI:**  
**Architettura:** arch. Giulia Costantini  
**Strutture:** ing. Giovanni Bifano  
ing. Sergio Micillo  
geom. Filippo Bifano



d					
c					
b					
a					
REV.	DATA	DESCRIZIONE MODIFICA	REDATTO	APPROVATO	AUTORIZZATO


Data APRILE 2018

rapp: varie

VE D IE 04

**IMPIANTI ELETTRICI E SPECIALI**  
**IMPIANTO MULTISERVIZI**

## Planimetria impianto multiservizi - piano tipo - scala 1:100

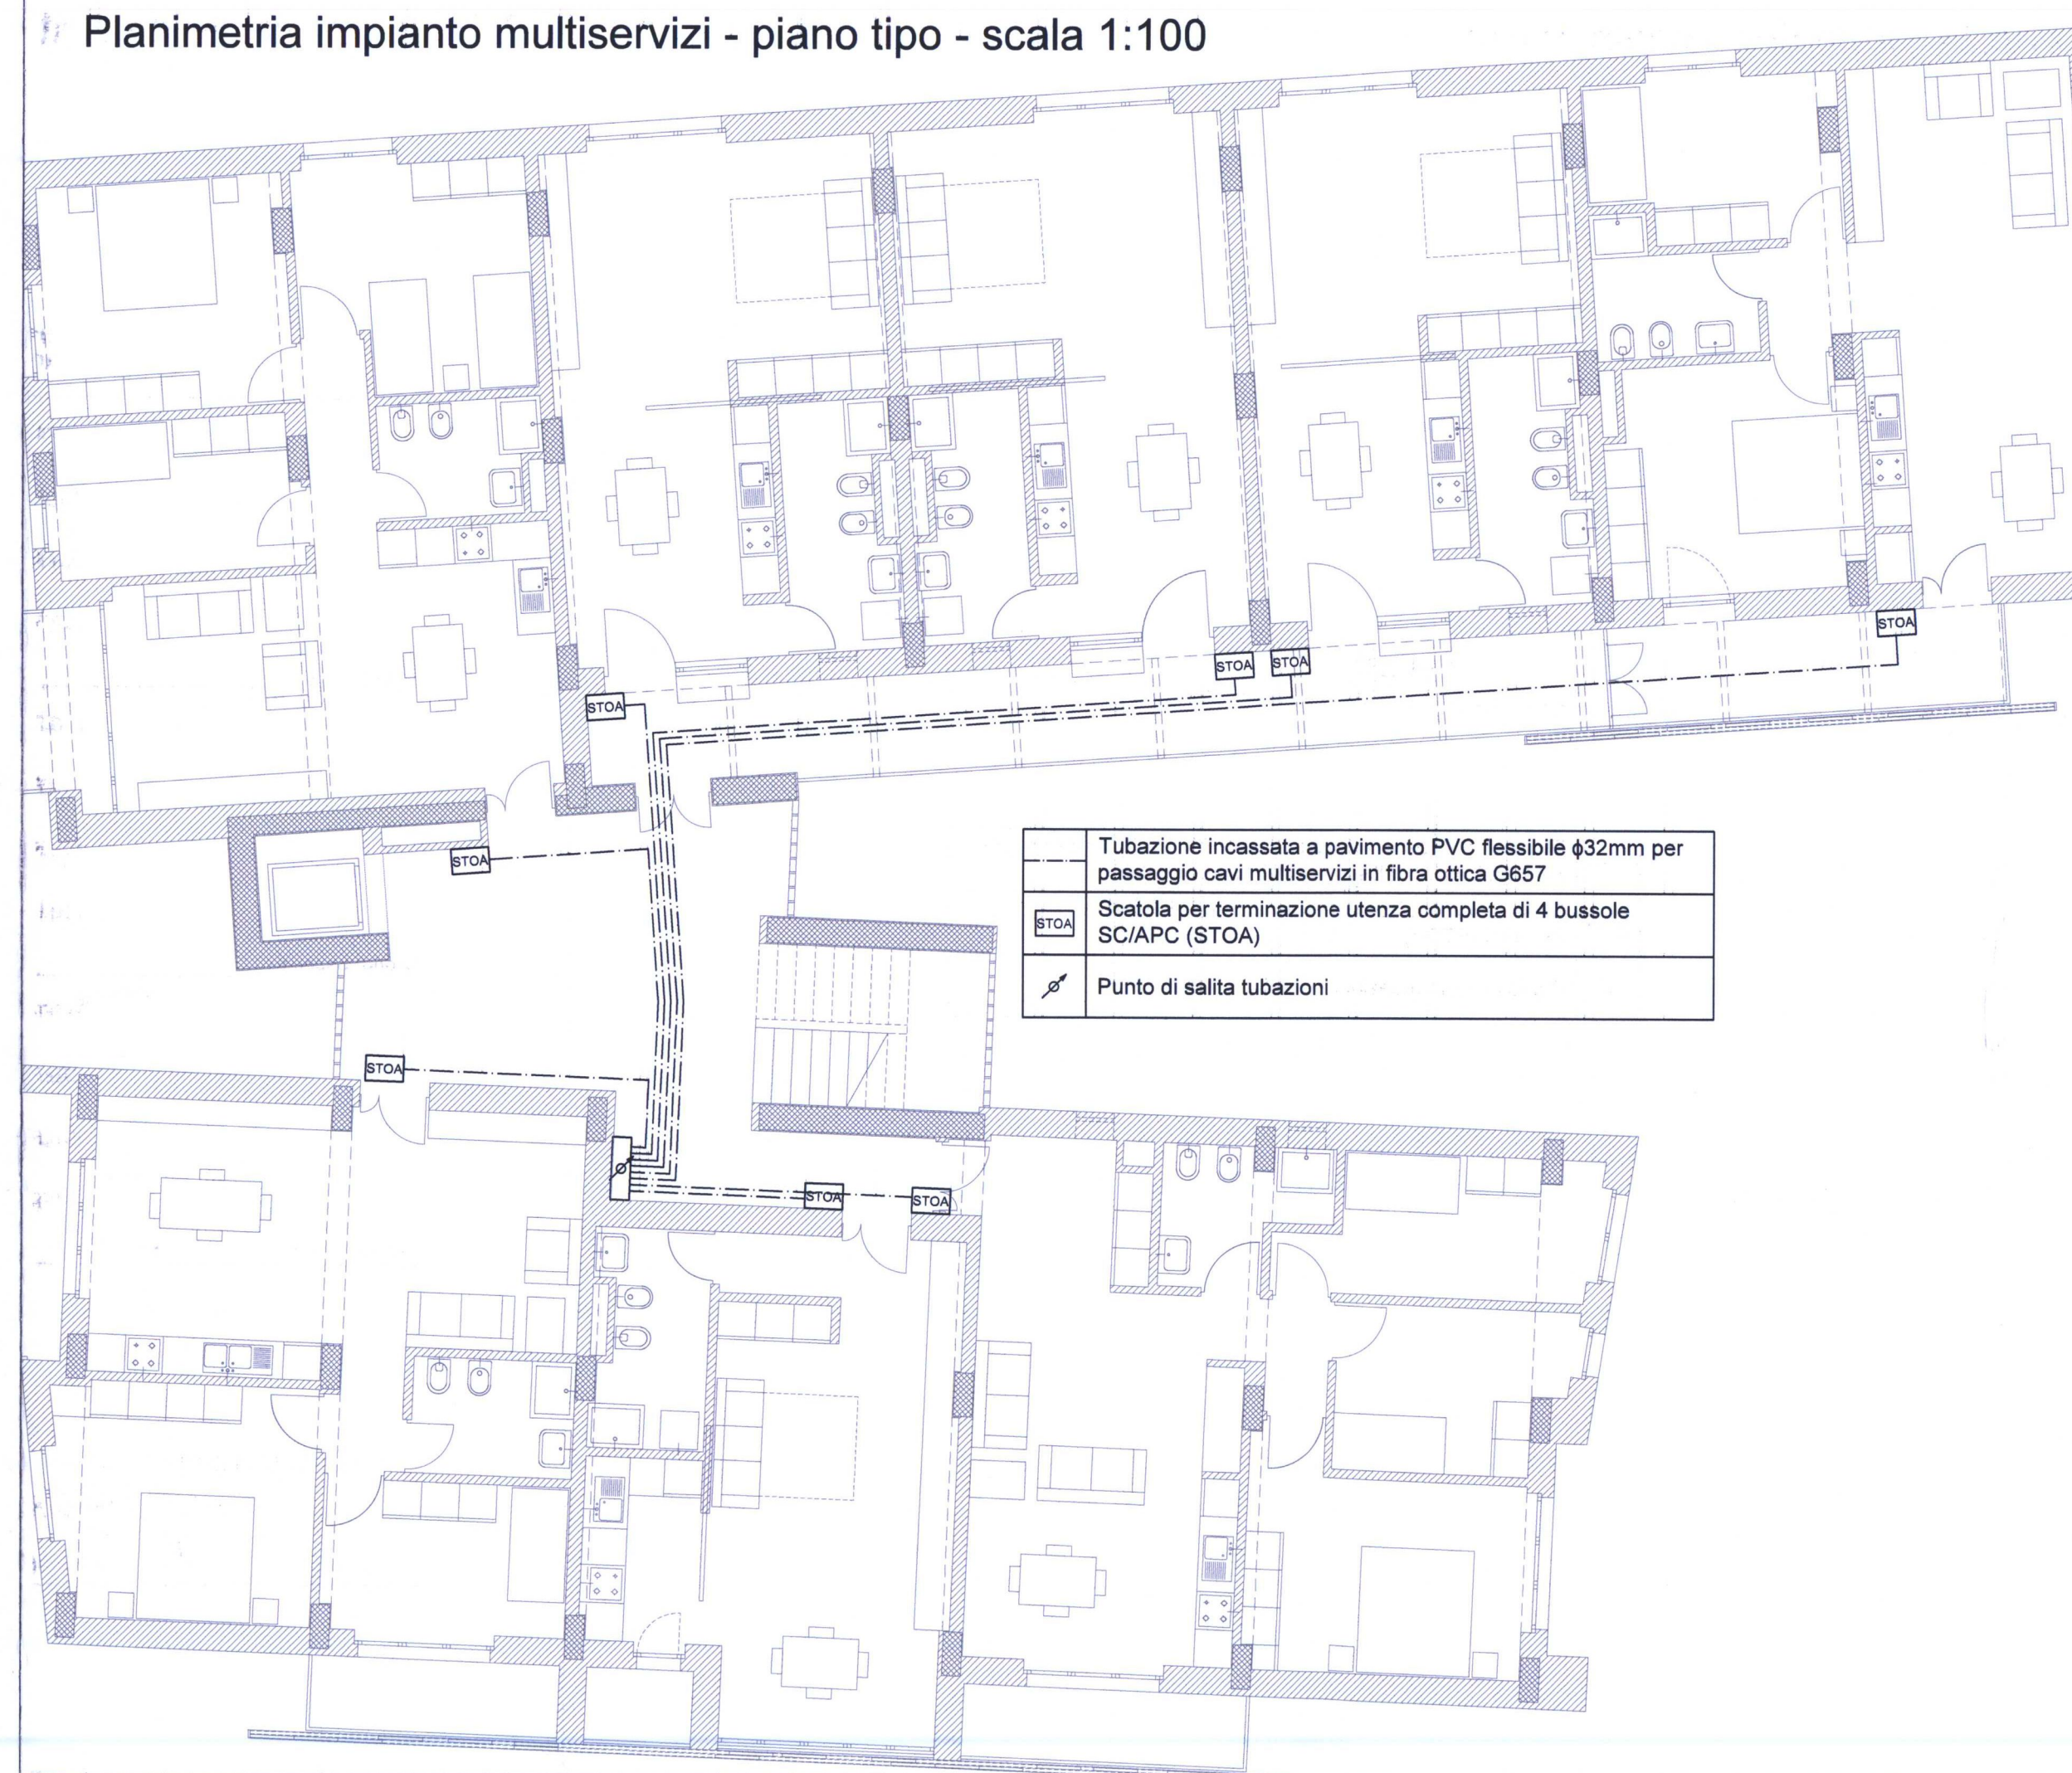

## Schema verticale impianto multiservizi

