



CITTA' DI VELLETRI
Città metropolitana di Roma Capitale
Piazza Cesare Ottaviano Augusto - CAP 00049 - tel 06961581

Realizzazione di un fabbricato con 24 alloggi di "Edilizia
Residenziale Pubblica" in attuazione del "Piano Nazionale di
Edilizia Abitativa di cui al D.P.C.M. 16 luglio 2009"

PROGETTO DEFINITIVO



GRUPPO DI PROGETTAZIONE IN RTP
Capogruppo: arch. Gian Luca Cordella

Architettura: arch. Massimo Acito
Strutture e Impianti: arch. Caterina Aurora Rogai
Geologia: ing. Paolo Bifano
Sicurezza: dott. geol. Pier Luigi Cera
ing. Paolo Bifano

CONSULENTI:
Architettura: prof. arch. Marco Burrascano

COLLABORATORI:
Architettura: arch. Giulia Costantini
Strutture: ing. Giovanni Bifano
ing. Sergio Micillo
geom. Filippo Bifano

d					
c					
b					
a					
REV.	DATA	DESCRIZIONE MODIFICA	REDATTO	APPROVATO	AUTORIZZATO

Data Aprile 2018
rapp: 1:20 - 1:50

PROGETTO STRUTTURALE

TABELLA PILASTRI

PARTIC. ARMATURA PILASTRO

PILASTRO P 32 40x70 1° ORDINE
30x70 II°-III°-IV°-V° ORDINE

SCALA 1:50

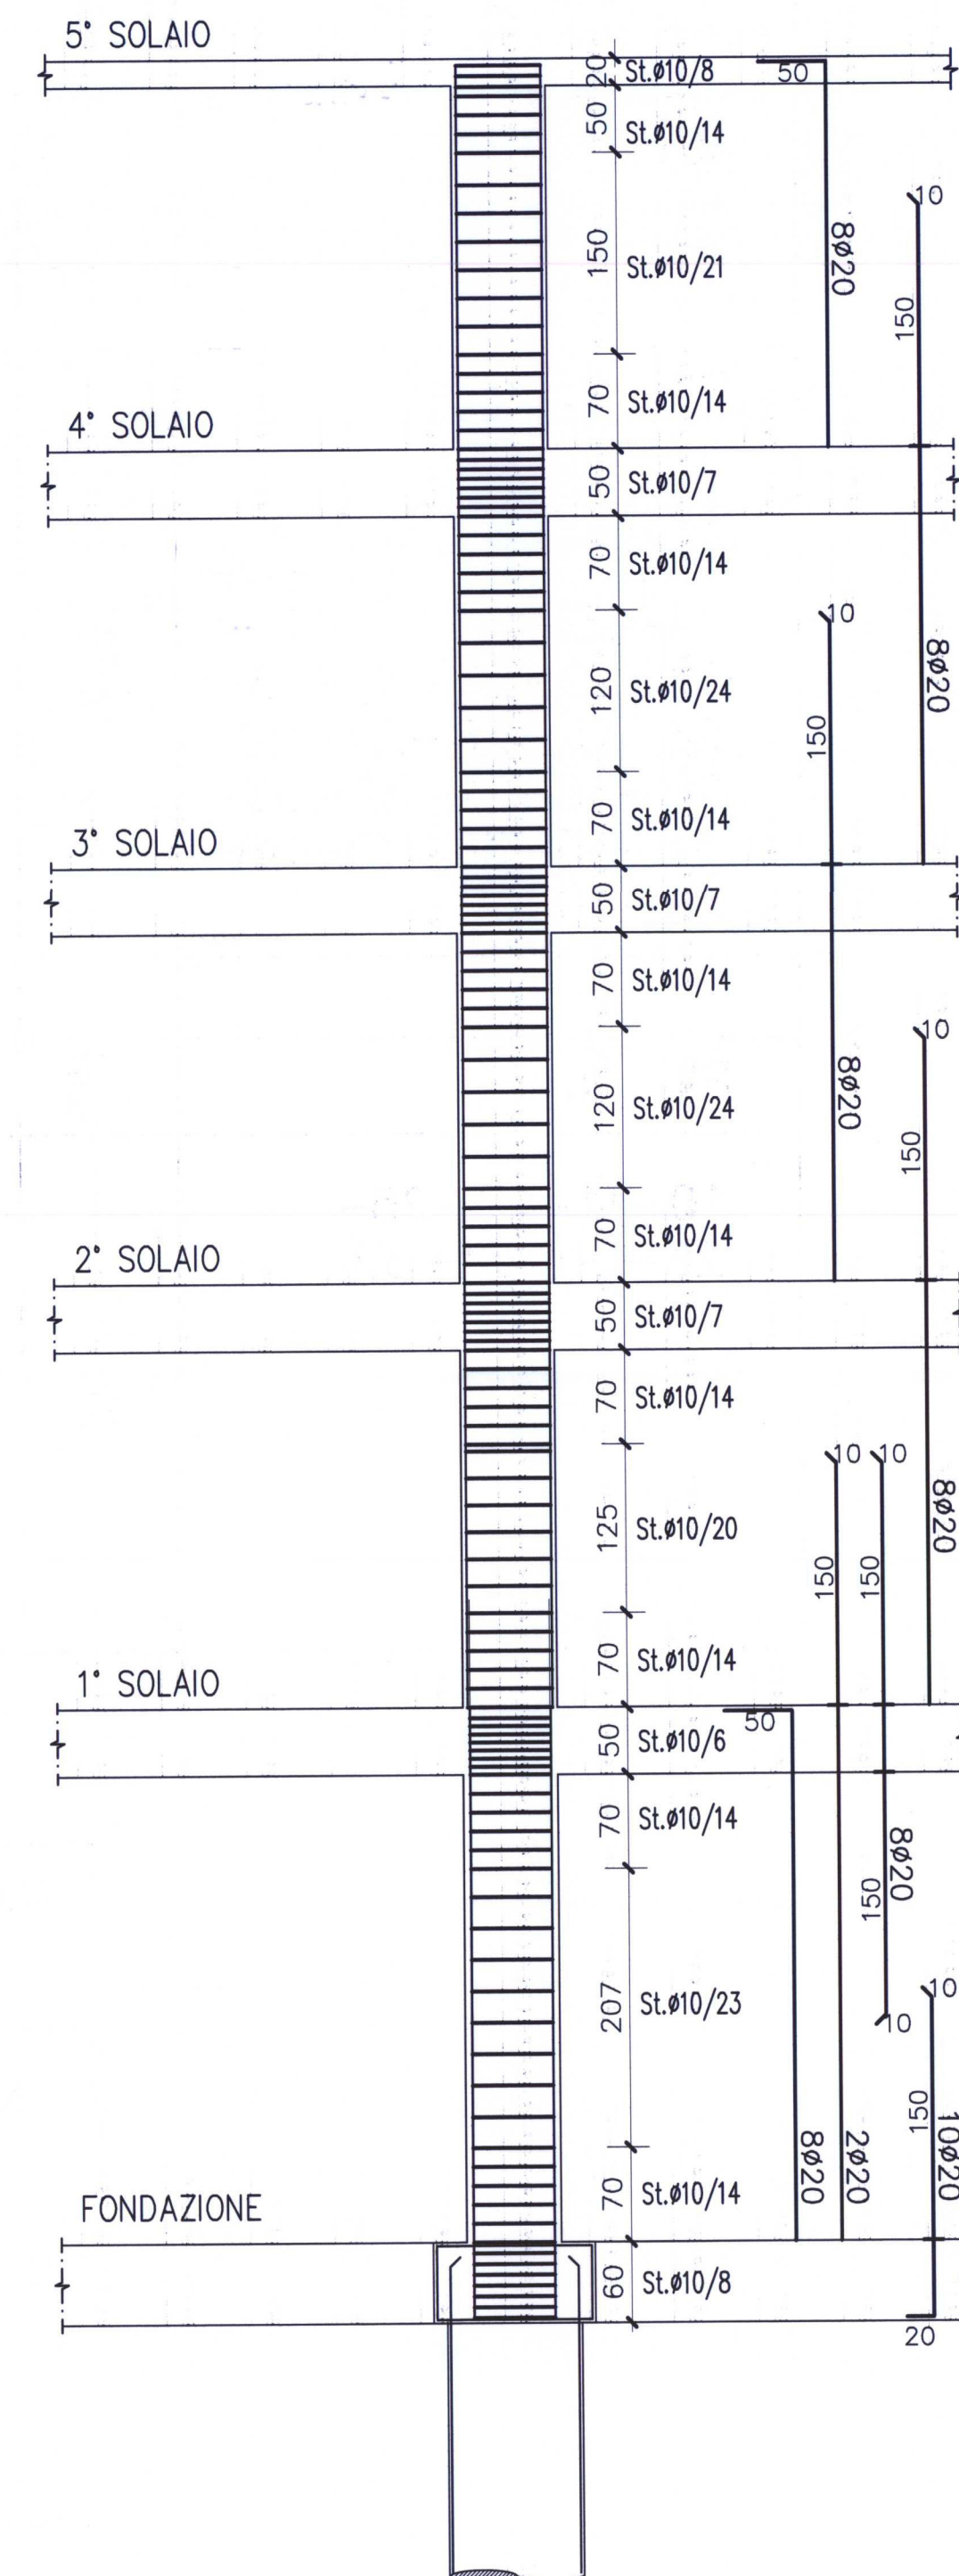


TABELLA PILASTRI

SCALA 1:20

PIL. N.	BxH	1° ORDINE
1-2-3-4-5-6-7-8-9-10-12-13-14-15-16-18-19-20-21-22-23-26-27-28-31-32-33-34-35-36-37-38-39-40	40x70	
PIL. N.	BxH	2°/3°/4° ORDINE
1-2-3-4-5-6-7-8-9-10-11-12-13-14-15-16-17-18-19-20-21-22-23-24-25-26-27-28-29-30-31-32-33-34-35-36-37-38-39-40	30x70	
PIL. N.	BxH	5° ORDINE
10-11-17-25-26-30-31-32	30x70	

N.B.: Nelle platee e nelle solette porre
distanziatori 1Ø12/ mq.

N.B.: Nei setti e nei muri porre
spille di collegamento 6Ø8/mq

N.B.: Sovrapposizione armature L=80Ø

L=80Ø