

Comune di Velletri


Parcheggio modulare Via Madre Teresa di Calcutta

 Aree di Intervento Interventi PNRR M5C2-2.1



INQUADRAMENTO AREA SU FOTO AEREA

 Aree di Intervento Interventi PNRR M5C2-2.1 (Superficie mq 3795)

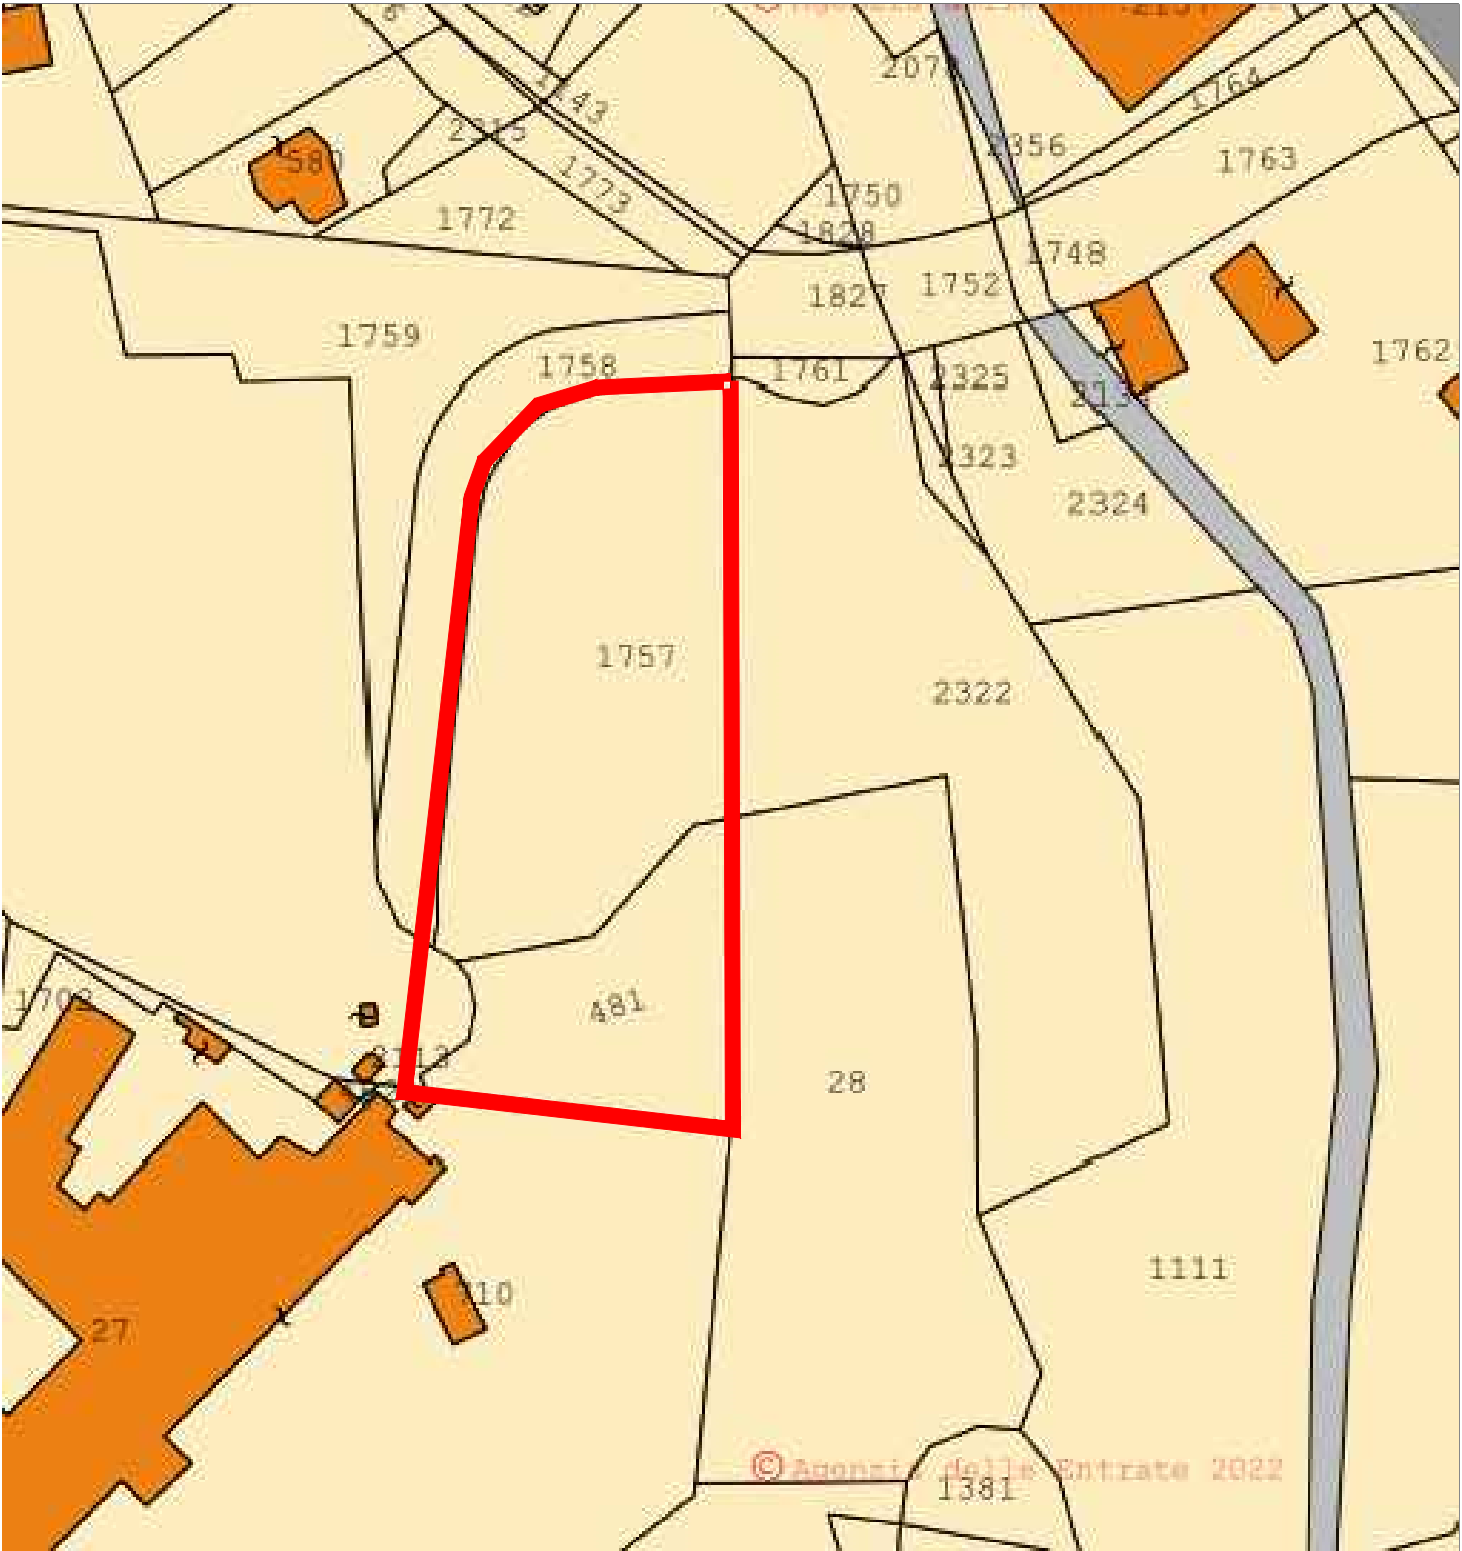

INQUADRAMENTO SU BASE CATASTALE (Foglio n. 65 p.lle 1757-481)