COMUNE DI VELLETRI

CITTA' METROPOLITANA DI ROMA CAPITALE

PROGETTO DEFINITIVO - ESECUTIVO

MANUTENZIONE STRAORDINARIA SCALINATA SAN MARTINO

RILIEVO

PROGETTISTA : ARCH. DAMIANO MAURIZIO SOLLAMI
GEOM. ORESTE SPADARO
GEOM. ALESSANDRO LELLO
ARCH. APPOLLONI DANIELA
AMM. ILARIA GERMANI

SUPPORTO ALLA PROGETTAZIONE VELLETRI SERVIZI S.P.A. :
ARCH. AGOSTINO LAZZARI
GEOM. PIER LUIGI CONCIATORI

TAV. 2

SC. 1:100

DICEMBRE 2020

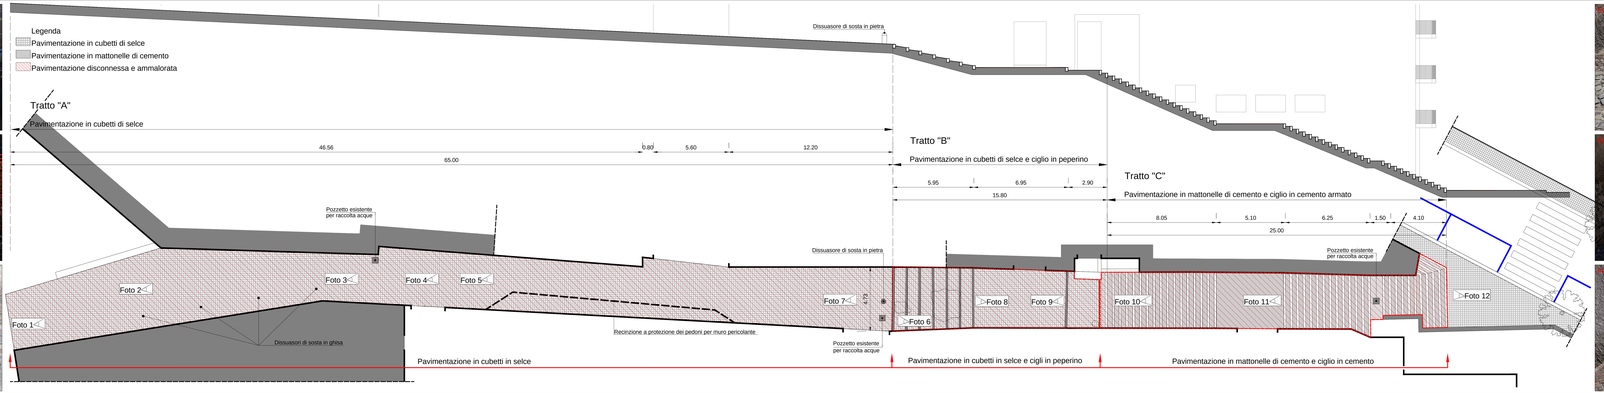

COMUNE DI VELLETRI

CITTA' METROPOLITANA DI ROMA CAPITALE

PROGETTO DEFINITIVO - ESECUTIVO

MANUTENZIONE STRAORDINARIA SCALINATA SAN MARTINO

RILIEVO

PROGETTISTA : ARCH. DAMIANO MAURIZIO SOLLAMI
GEOM. ORESTE SPADARO
GEOM. ALESSANDRO LELLO
ARCH. APPOLLONI DANIELA
AMM. ILARIA GERMANI

SUPPORTO ALLA PROGETTAZIONE VELLETRI SERVIZI S.P.A. :
ARCH. AGOSTINO LAZZARI
GEOM. PIER LUIGI CONCIATORI

TAV. 2

SC. 1:100

DICEMBRE 2020

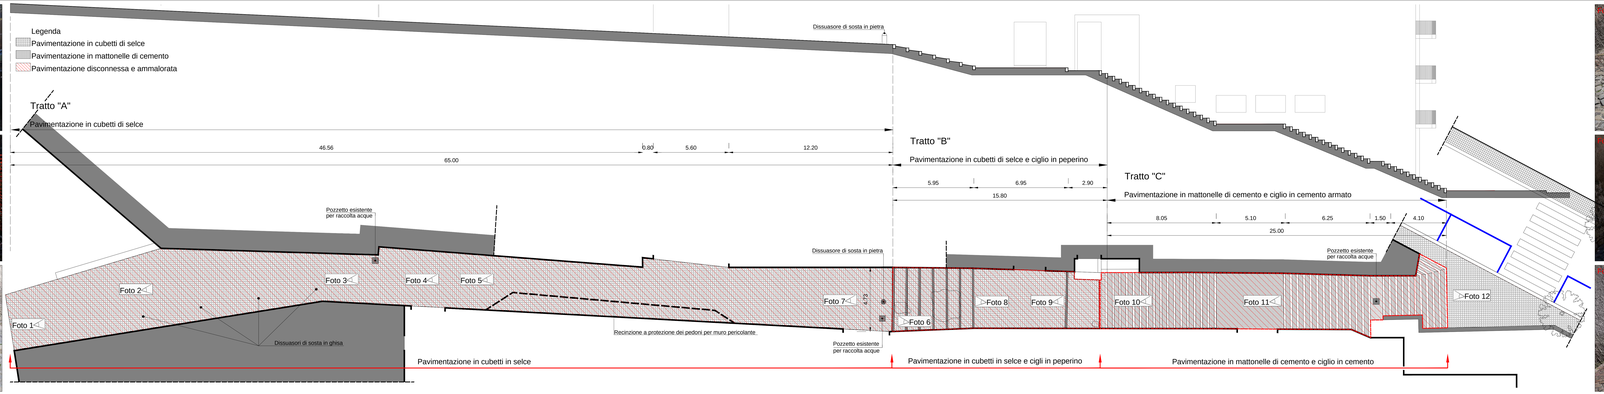

COMUNE DI VELLETRI

CITTA' METROPOLITANA DI ROMA CAPITALE

PROGETTO DEFINITIVO - ESECUTIVO

MANUTENZIONE STRAORDINARIA SCALINATA SAN MARTINO

RILIEVO

PROGETTISTA : ARCH. DAMIANO MAURIZIO SOLLAMI
GEOM. ORESTE SPADARO
GEOM. ALESSANDRO LELLO
ARCH. APPOLLONI DANIELA
AMM. ILARIA GERMANI

SUPPORTO ALLA PROGETTAZIONE VELLETRI SERVIZI S.P.A. :
ARCH. AGOSTINO LAZZARI
GEOM. PIER LUIGI CONCIATORI

TAV. 2

SC. 1:100
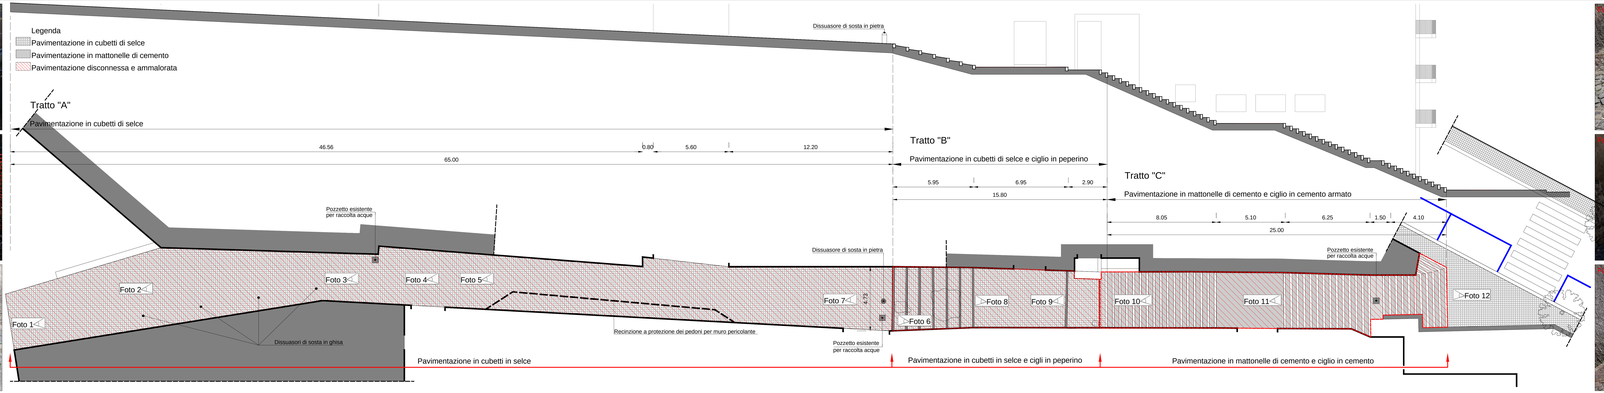
DICEMBRE 2020