



COMUNE DI VELLETRI
CITTÀ METROPOLITANA DI ROMA CAPITALE

PROGETTO DI FATTIBILITA'
TECNICO ED ECONOMICO

EFFICIENTAMENTO ENERGETICO
PALAZZO COMUNALE

ELABORATO GRAFICO

PROGETTISTA : ARCH. DAMIANO MAURIZIO SOLLAMI


COLLABORATORI INTERNI:
ARCH. DANIELA APPOLLONI
GEOM. ALESSANDRO LELLO
AMM. ILARIA GERMANI

SUPPORTO ALLA PROGETTAZIONE VELLETRI SERVIZI S.P.A. :
ARCH. AGOSTINO LAZZARI
GEOM. PIER LUIGI CONCIAI TORI

TAV. 01

Sc. 1:200


Maggio 2021

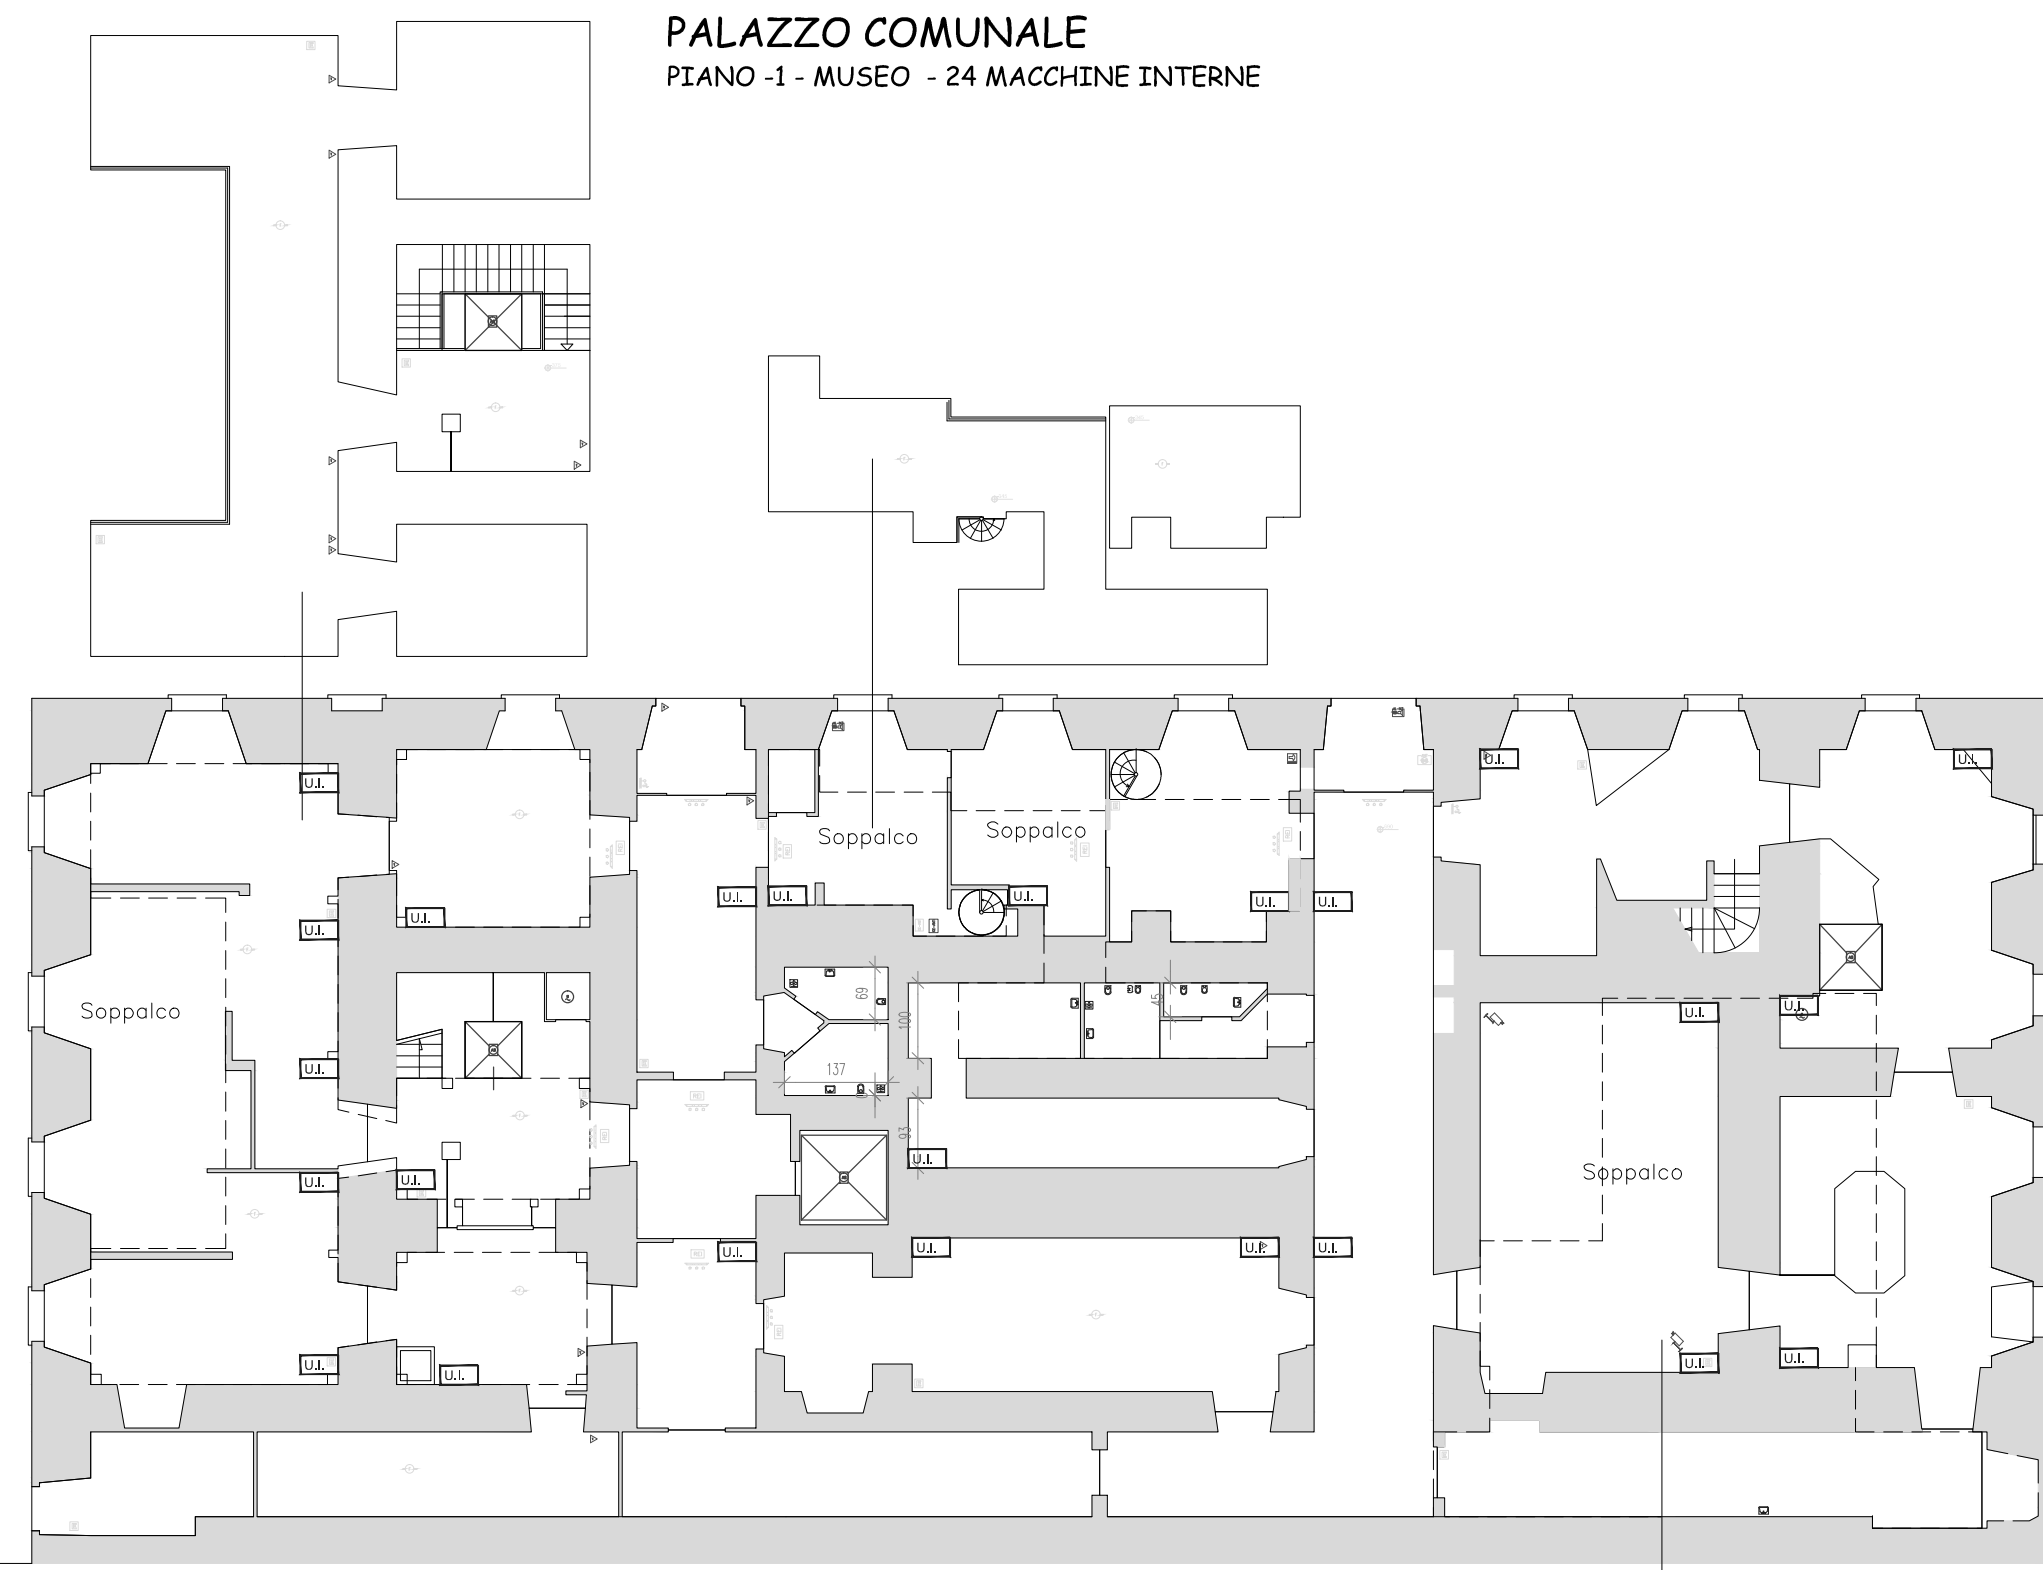

PALAZZO COMUNALE
PIANO -1 - MUSEO - 24 MACCHINE INTERNE

LEGENDA:


- U.I. UNITA' INTERNA
- U.I. CAN. UNITA' INTERNA CANALIZZABILE
- MACCHINA ESTERNA SINGOLA
- MACCHINA ESTERNA DOPPIA

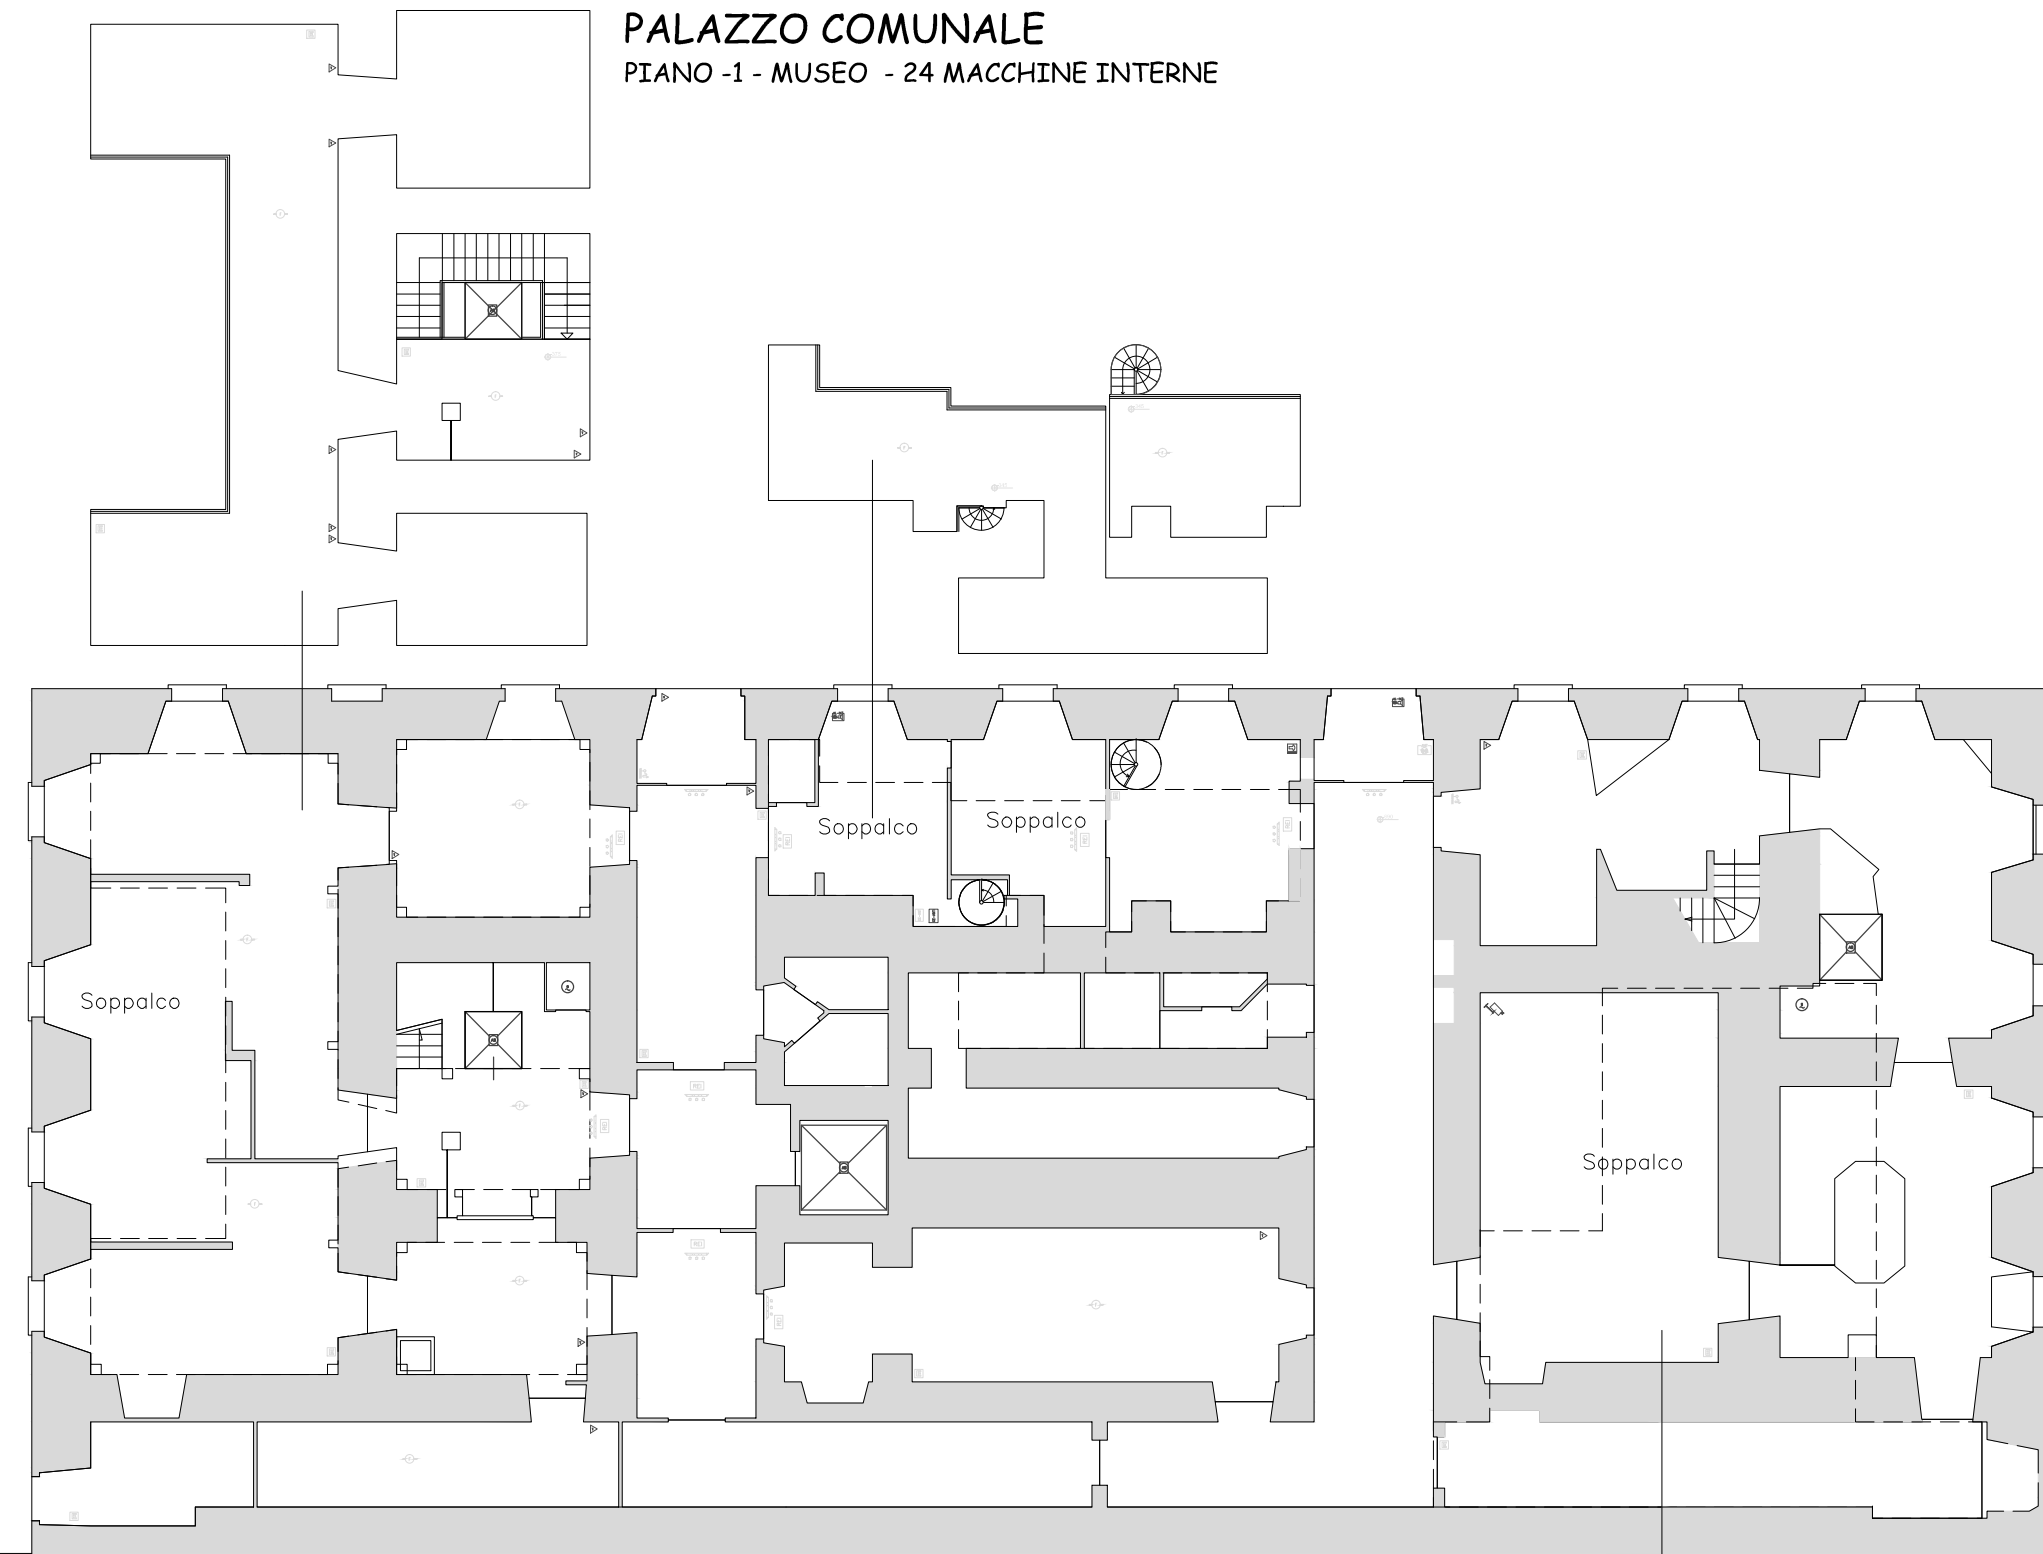


PALAZZO COMUNALE
PIANO -1 - MUSEO - 24 MACCHINE INTERNE

LEGENDA:

- AMBIENTI DA CONTROSOFFITARE

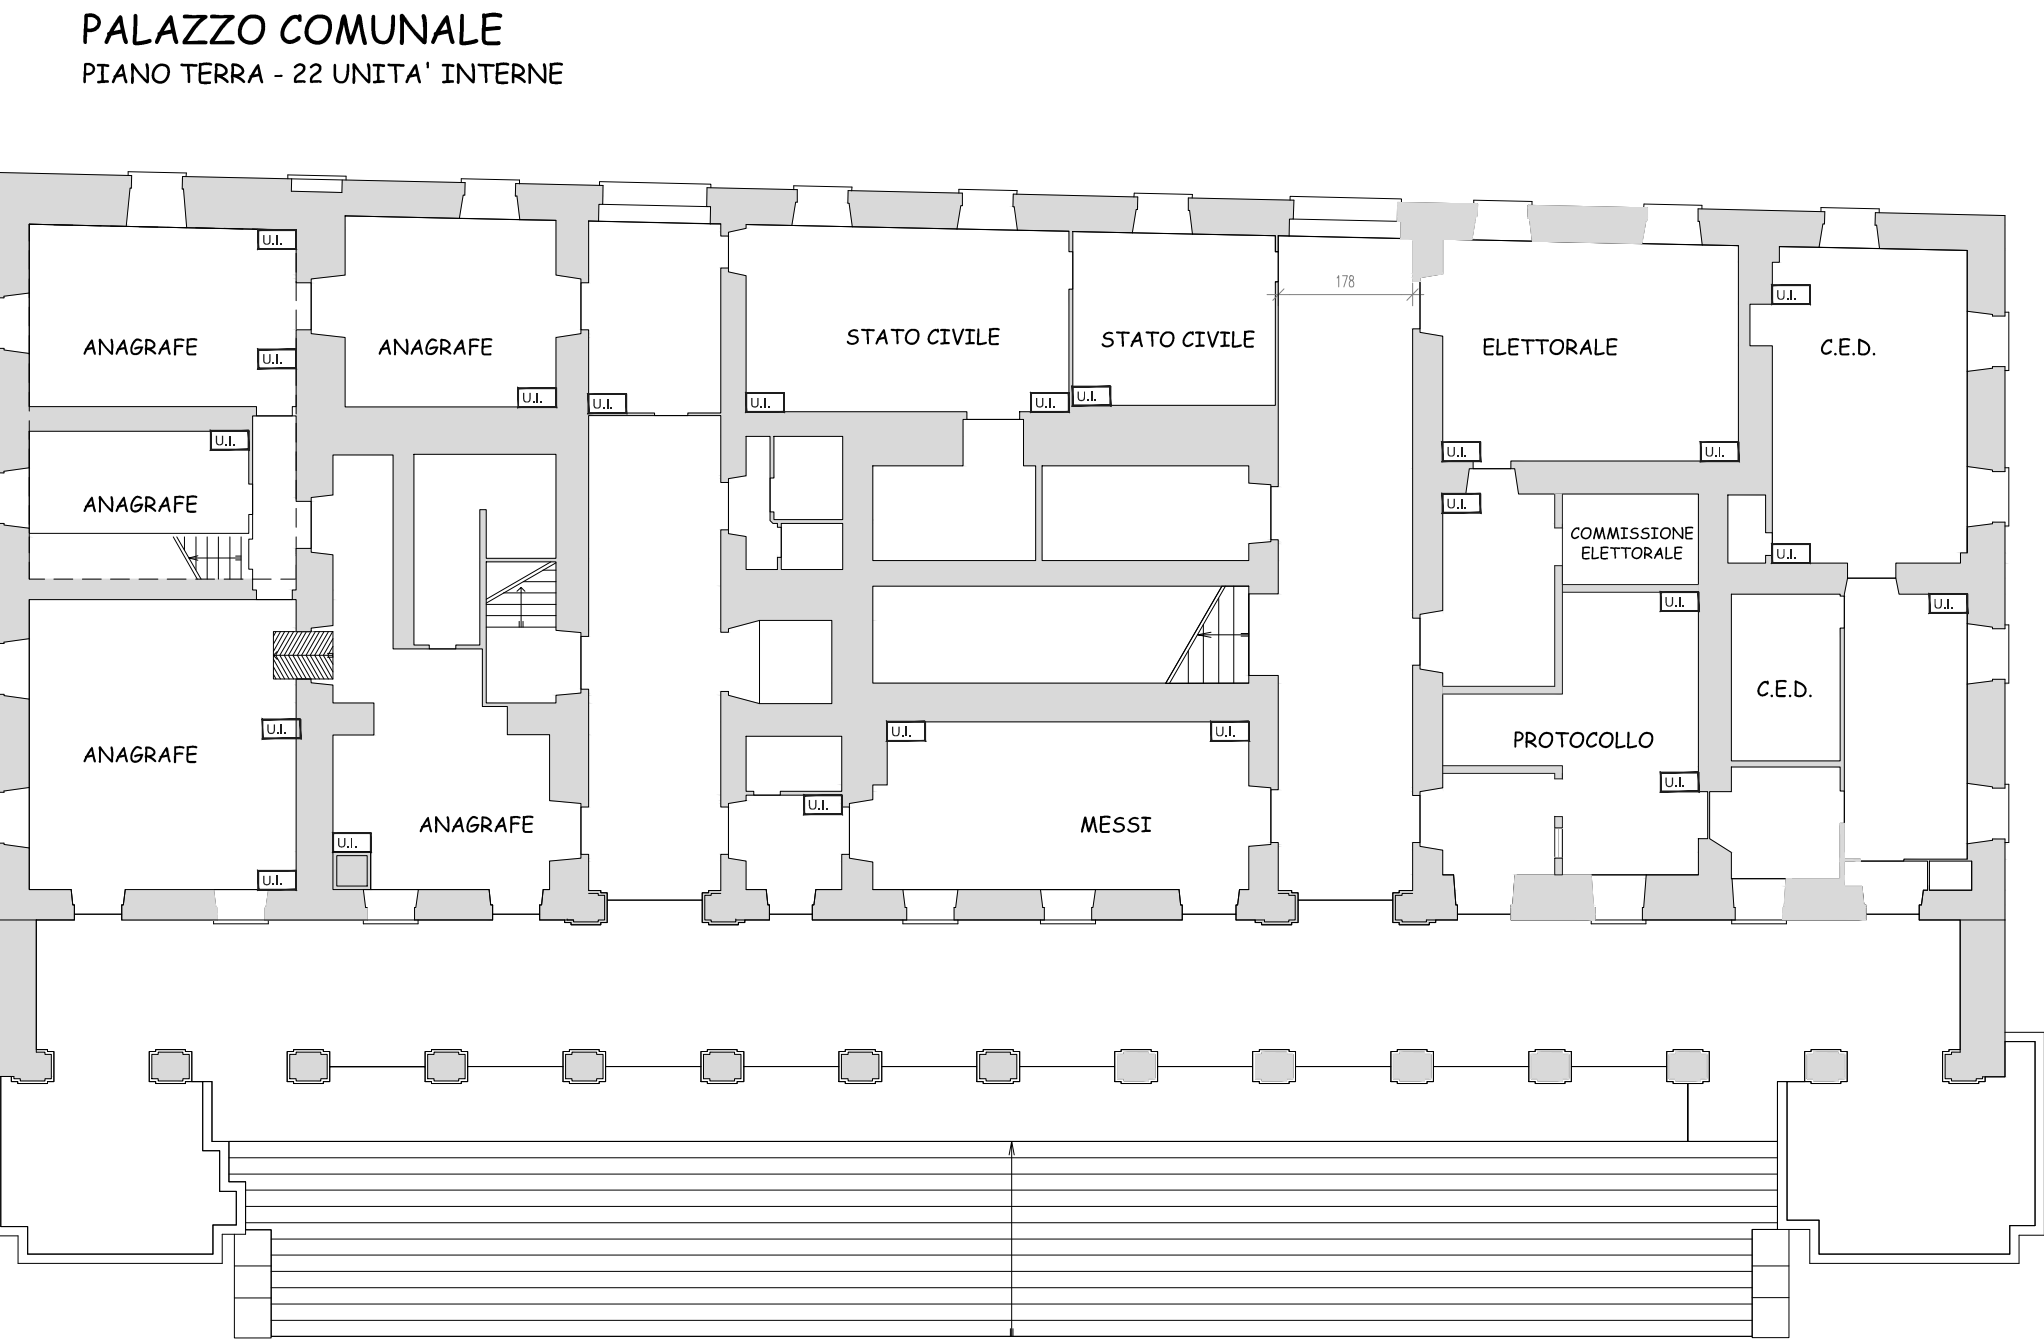


PALAZZO COMUNALE
PIANO TERRA - 22 UNITA' INTERNE

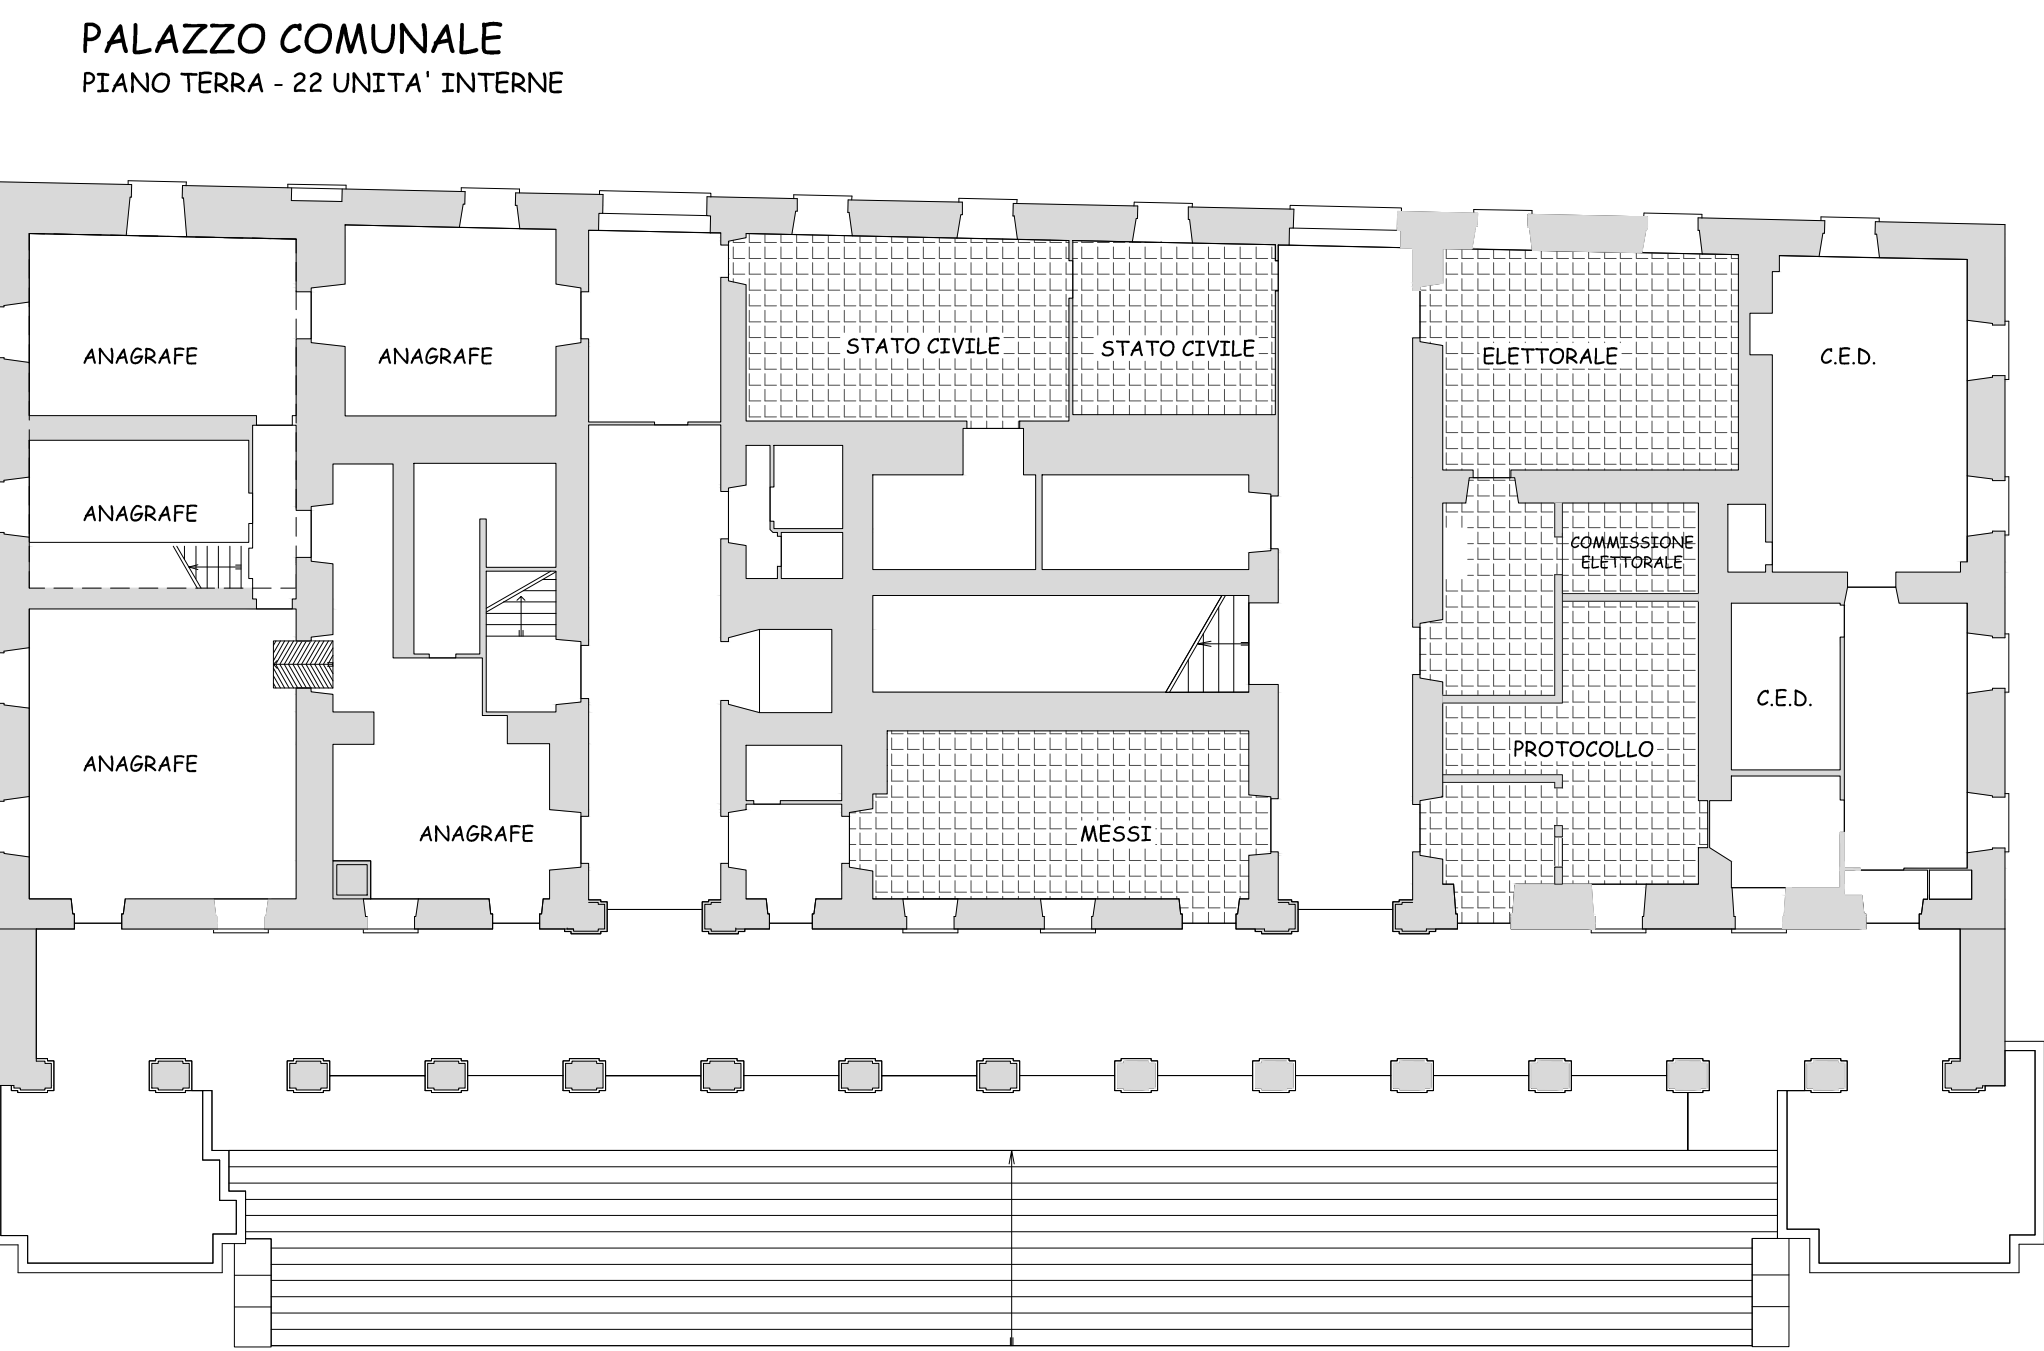


PALAZZO COMUNALE
PIANO TERRA - 22 UNITA' INTERNE

LEGENDA:

- AMBIENTI DA CONTROSOFFITARE

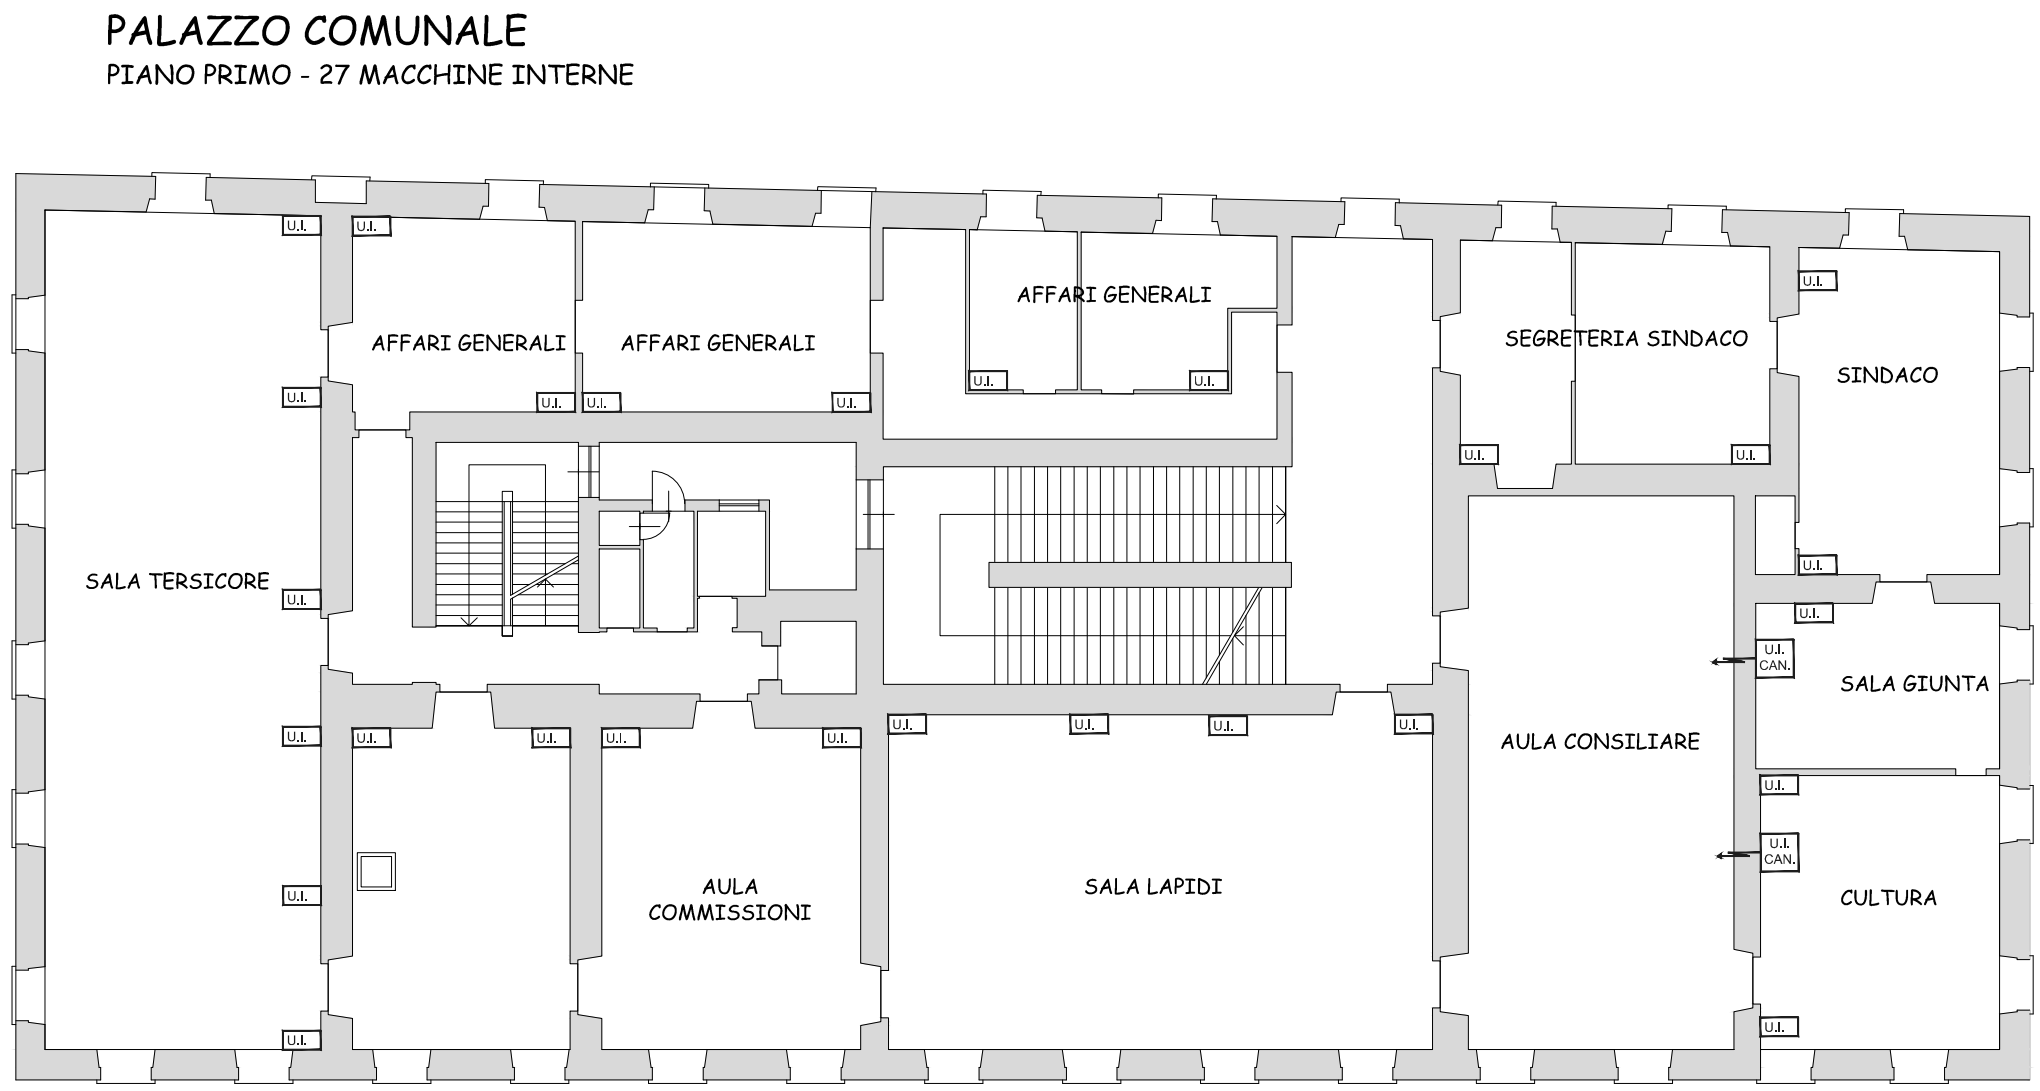


PALAZZO COMUNALE
PIANO PRIMO - 27 MACCHINE INTERNE

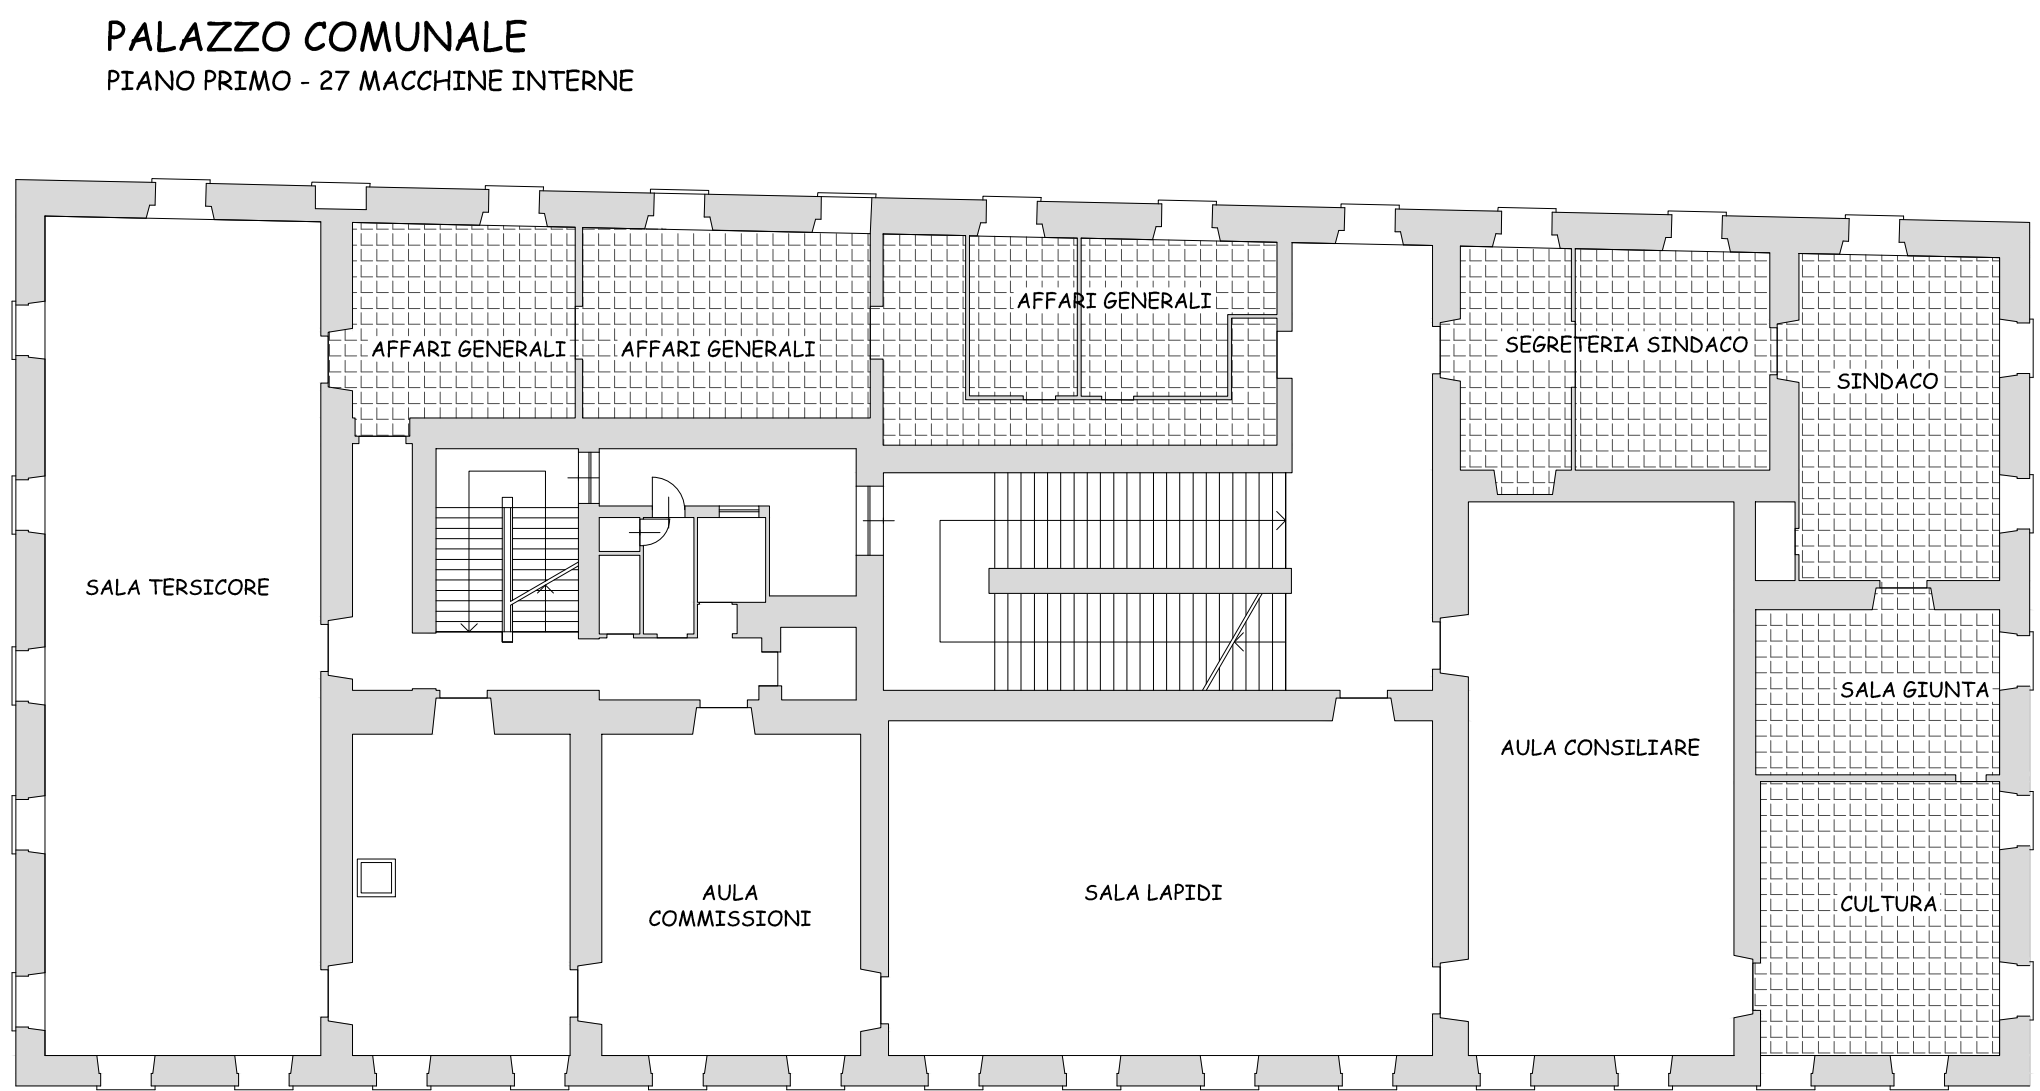


PALAZZO COMUNALE
PIANO PRIMO - 27 MACCHINE INTERNE

LEGENDA:

- AMBIENTI DA CONTROSOFFITARE

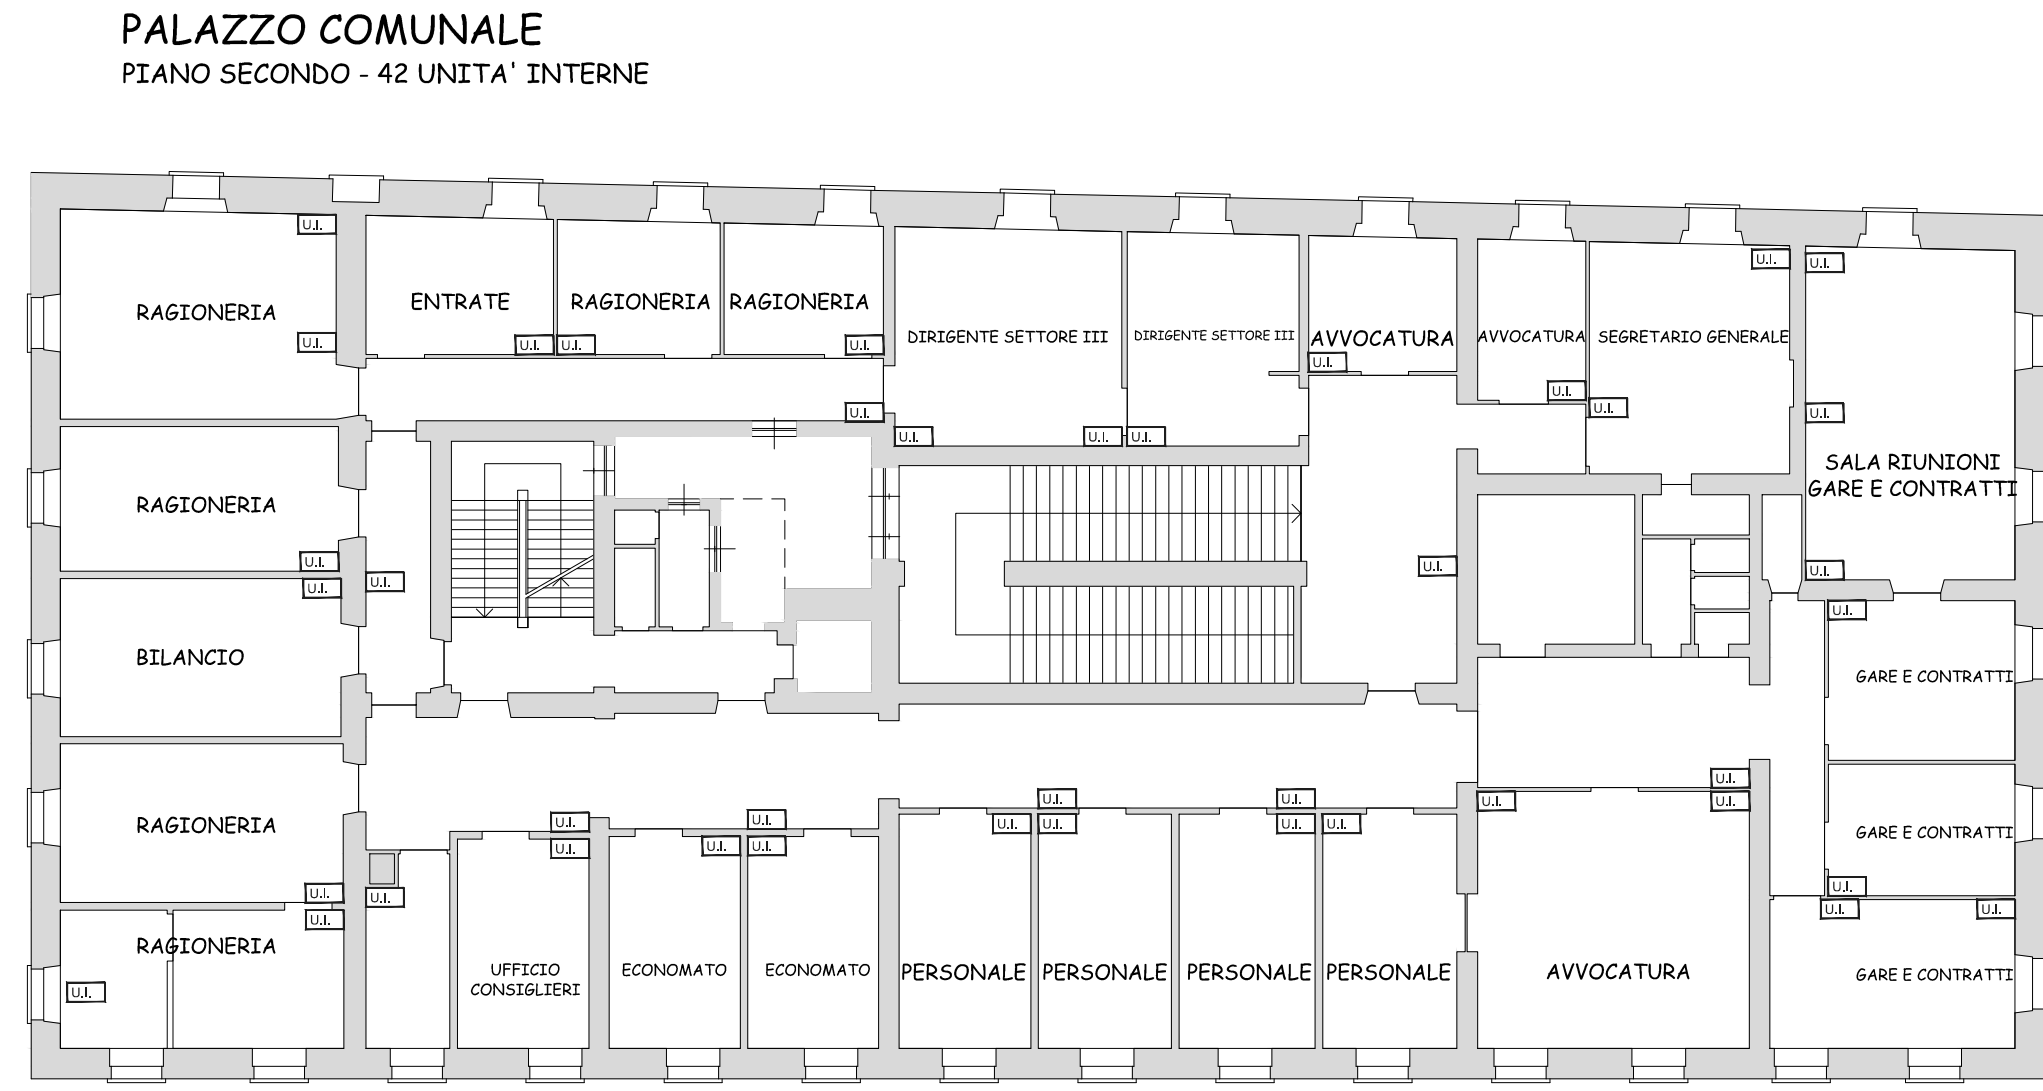


PALAZZO COMUNALE
PIANO SECONDO - 42 UNITA' INTERNE

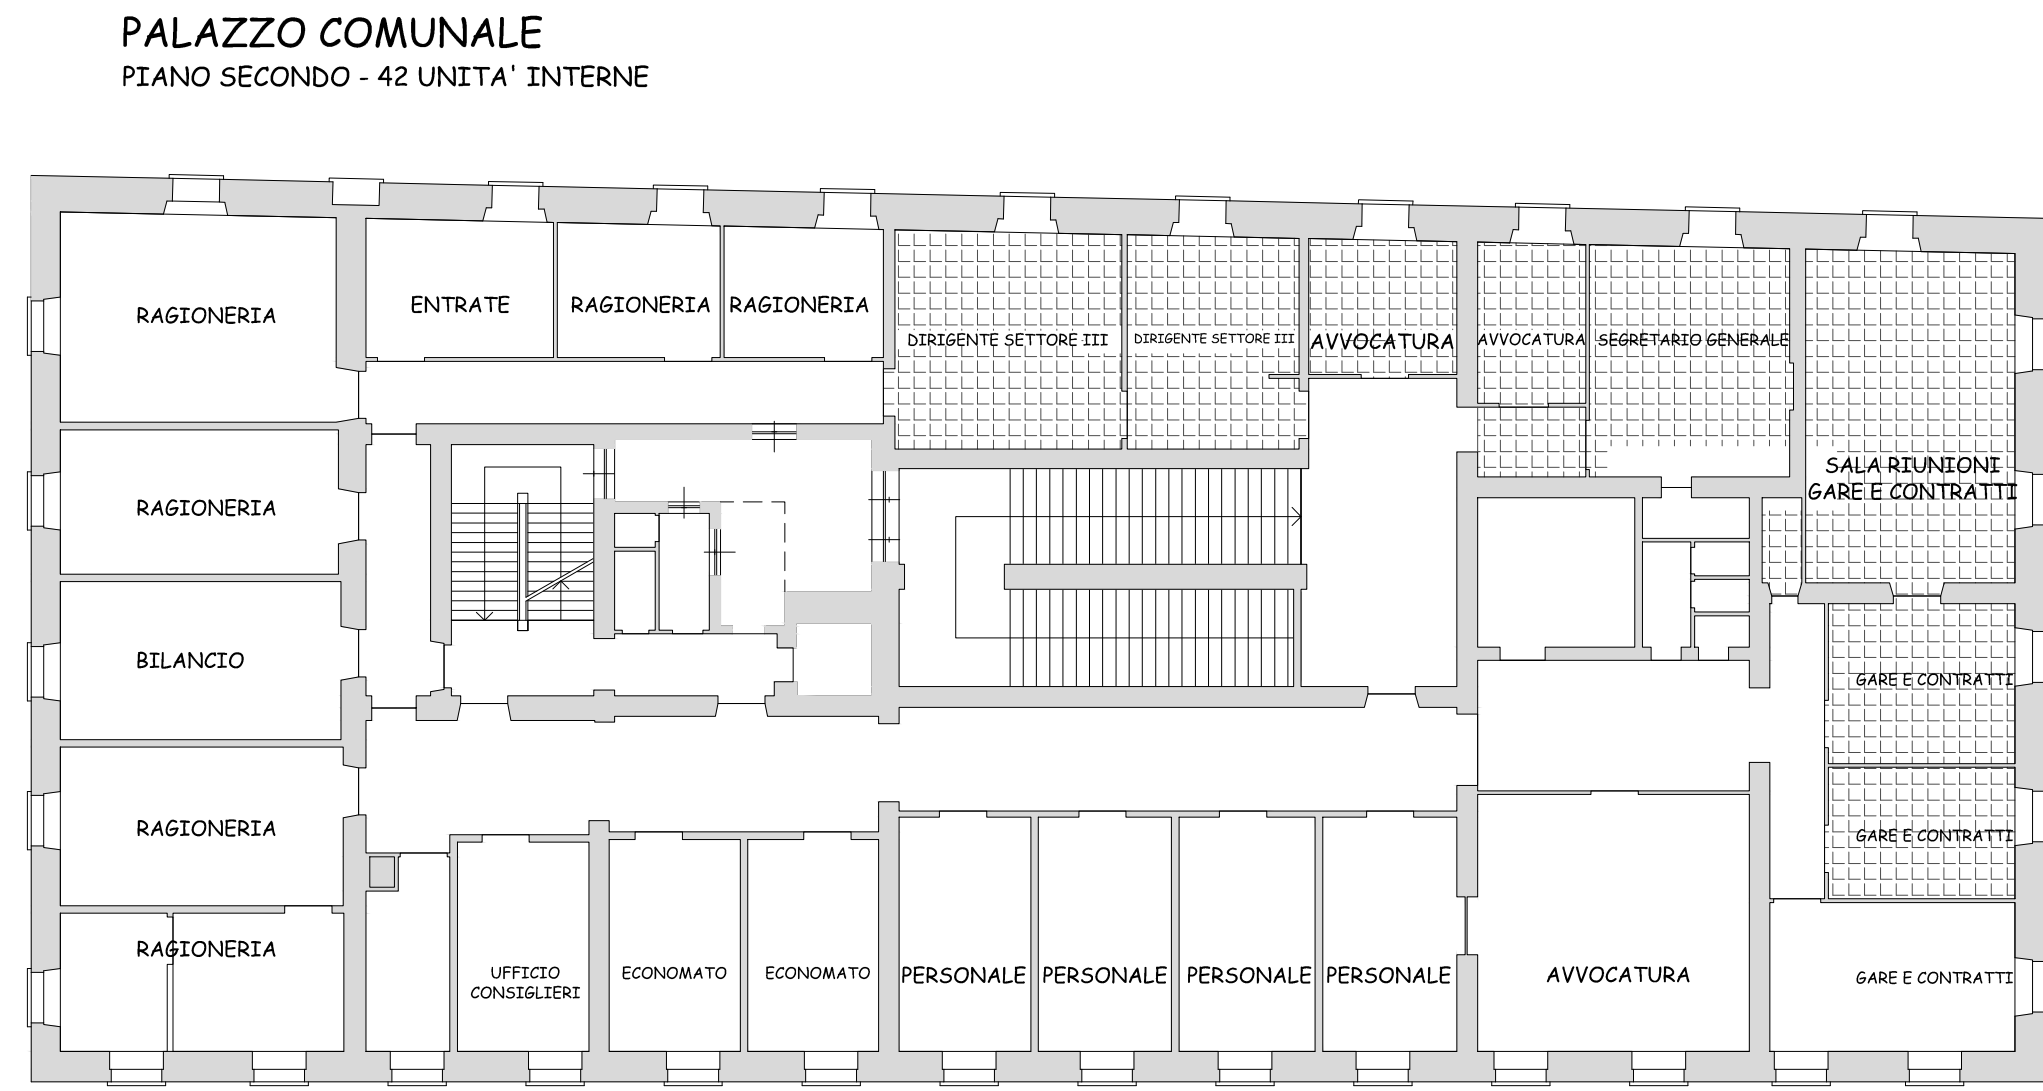

PALAZZO COMUNALE
PIANO SECONDO - 42 UNITA' INTERNE

LEGENDA:

- AMBIENTI DA CONTROSOFFITARE

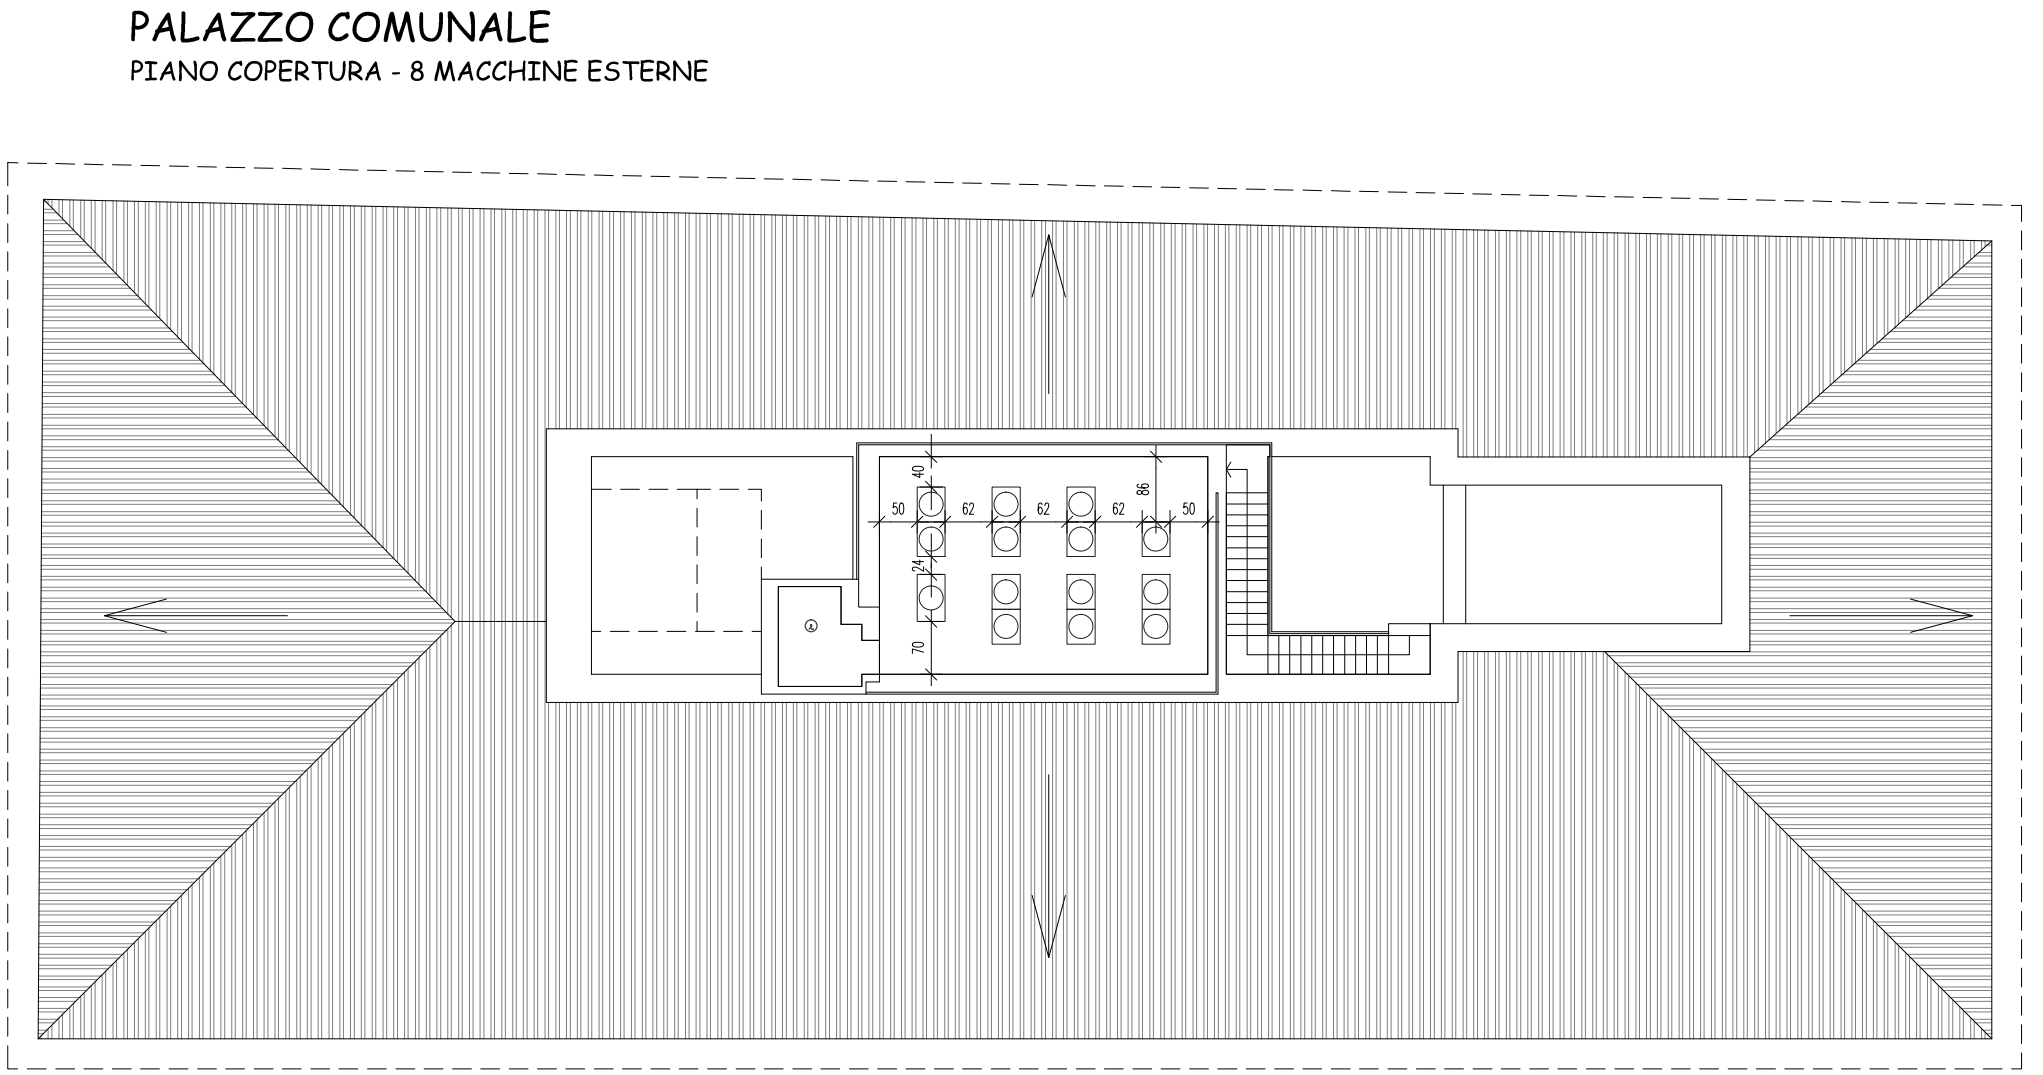

PALAZZO COMUNALE
PIANO COPERTURA - 8 MACCHINE ESTERNE