



# CITTA' DI VELLETRI

CITTA' METROPOLITANA DI ROMA CAPITALE

PROGETTO DI FATTIBILITA' TECNICA E ECONOMICA

INTERVENTI DI ADEGUAMENTO NORMATIVA ANTINCENDIO  
SCUOLA TEVOLA

INQUADRAMENTO URBANISTICO

PROGETTISTA : ARCH. DAMIANO MAURIZIO SOLLAMI

SUPPORTO ALLA PROGETTAZIONE VELLETRI SERVIZI S.P.A. :  
ARCH. AGOSTINO LAZZARI  
GEOM. PIER LUIGI CONCIATORI

TAV. 1


APRILE 2022



# STRALCIO P.T.P.R. TAV "A"




# STRALCIO P.T.P.R. TAV "B"

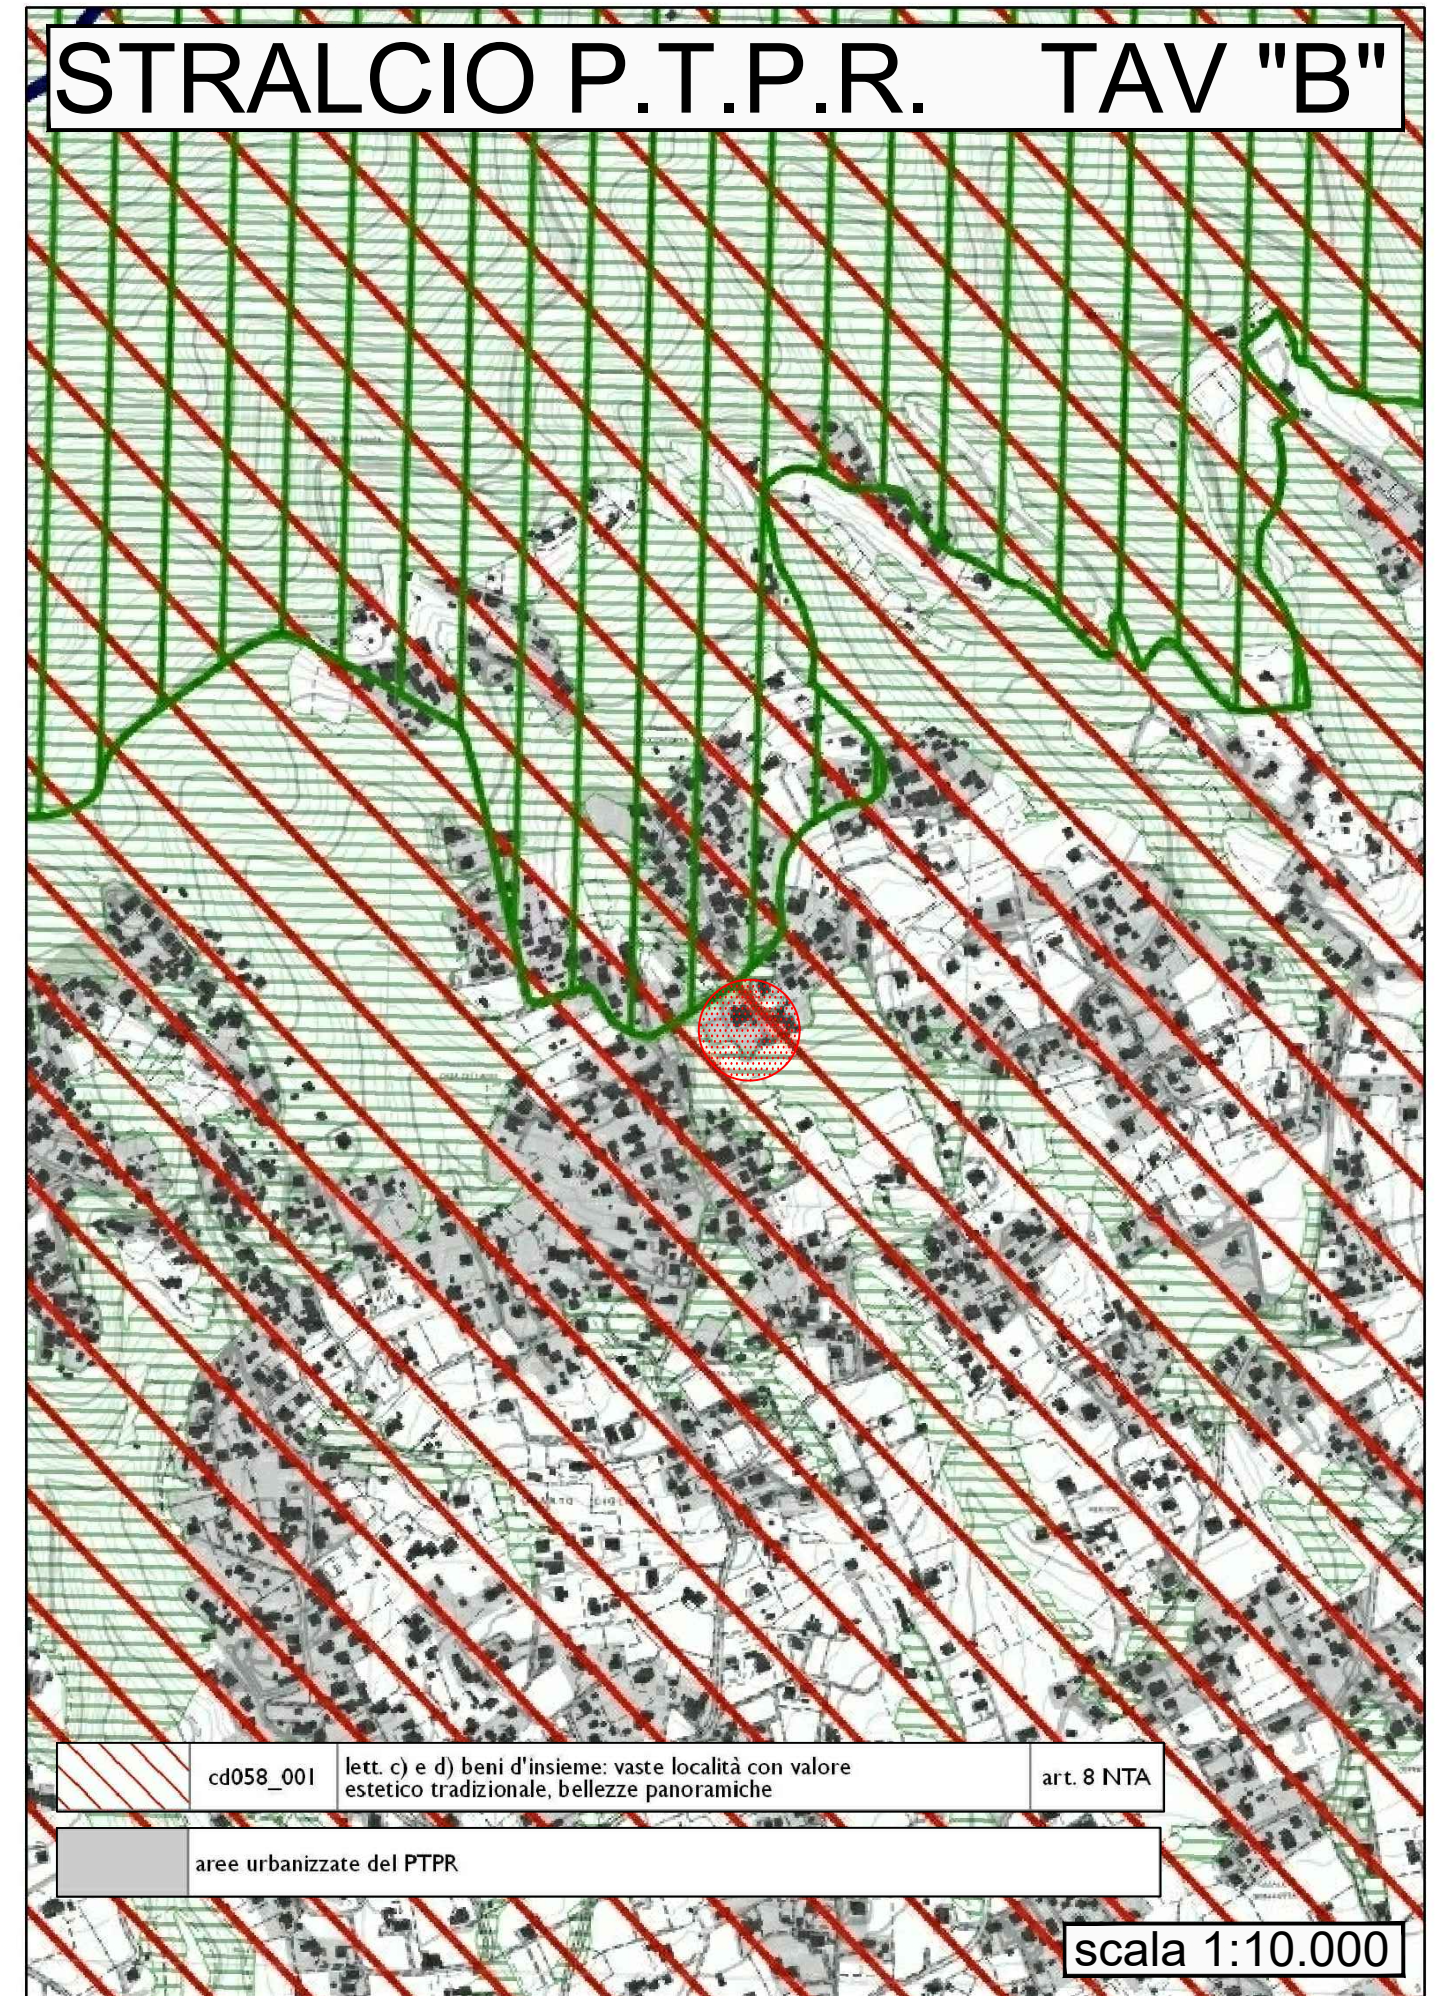



# STRALCIO P.R.G.

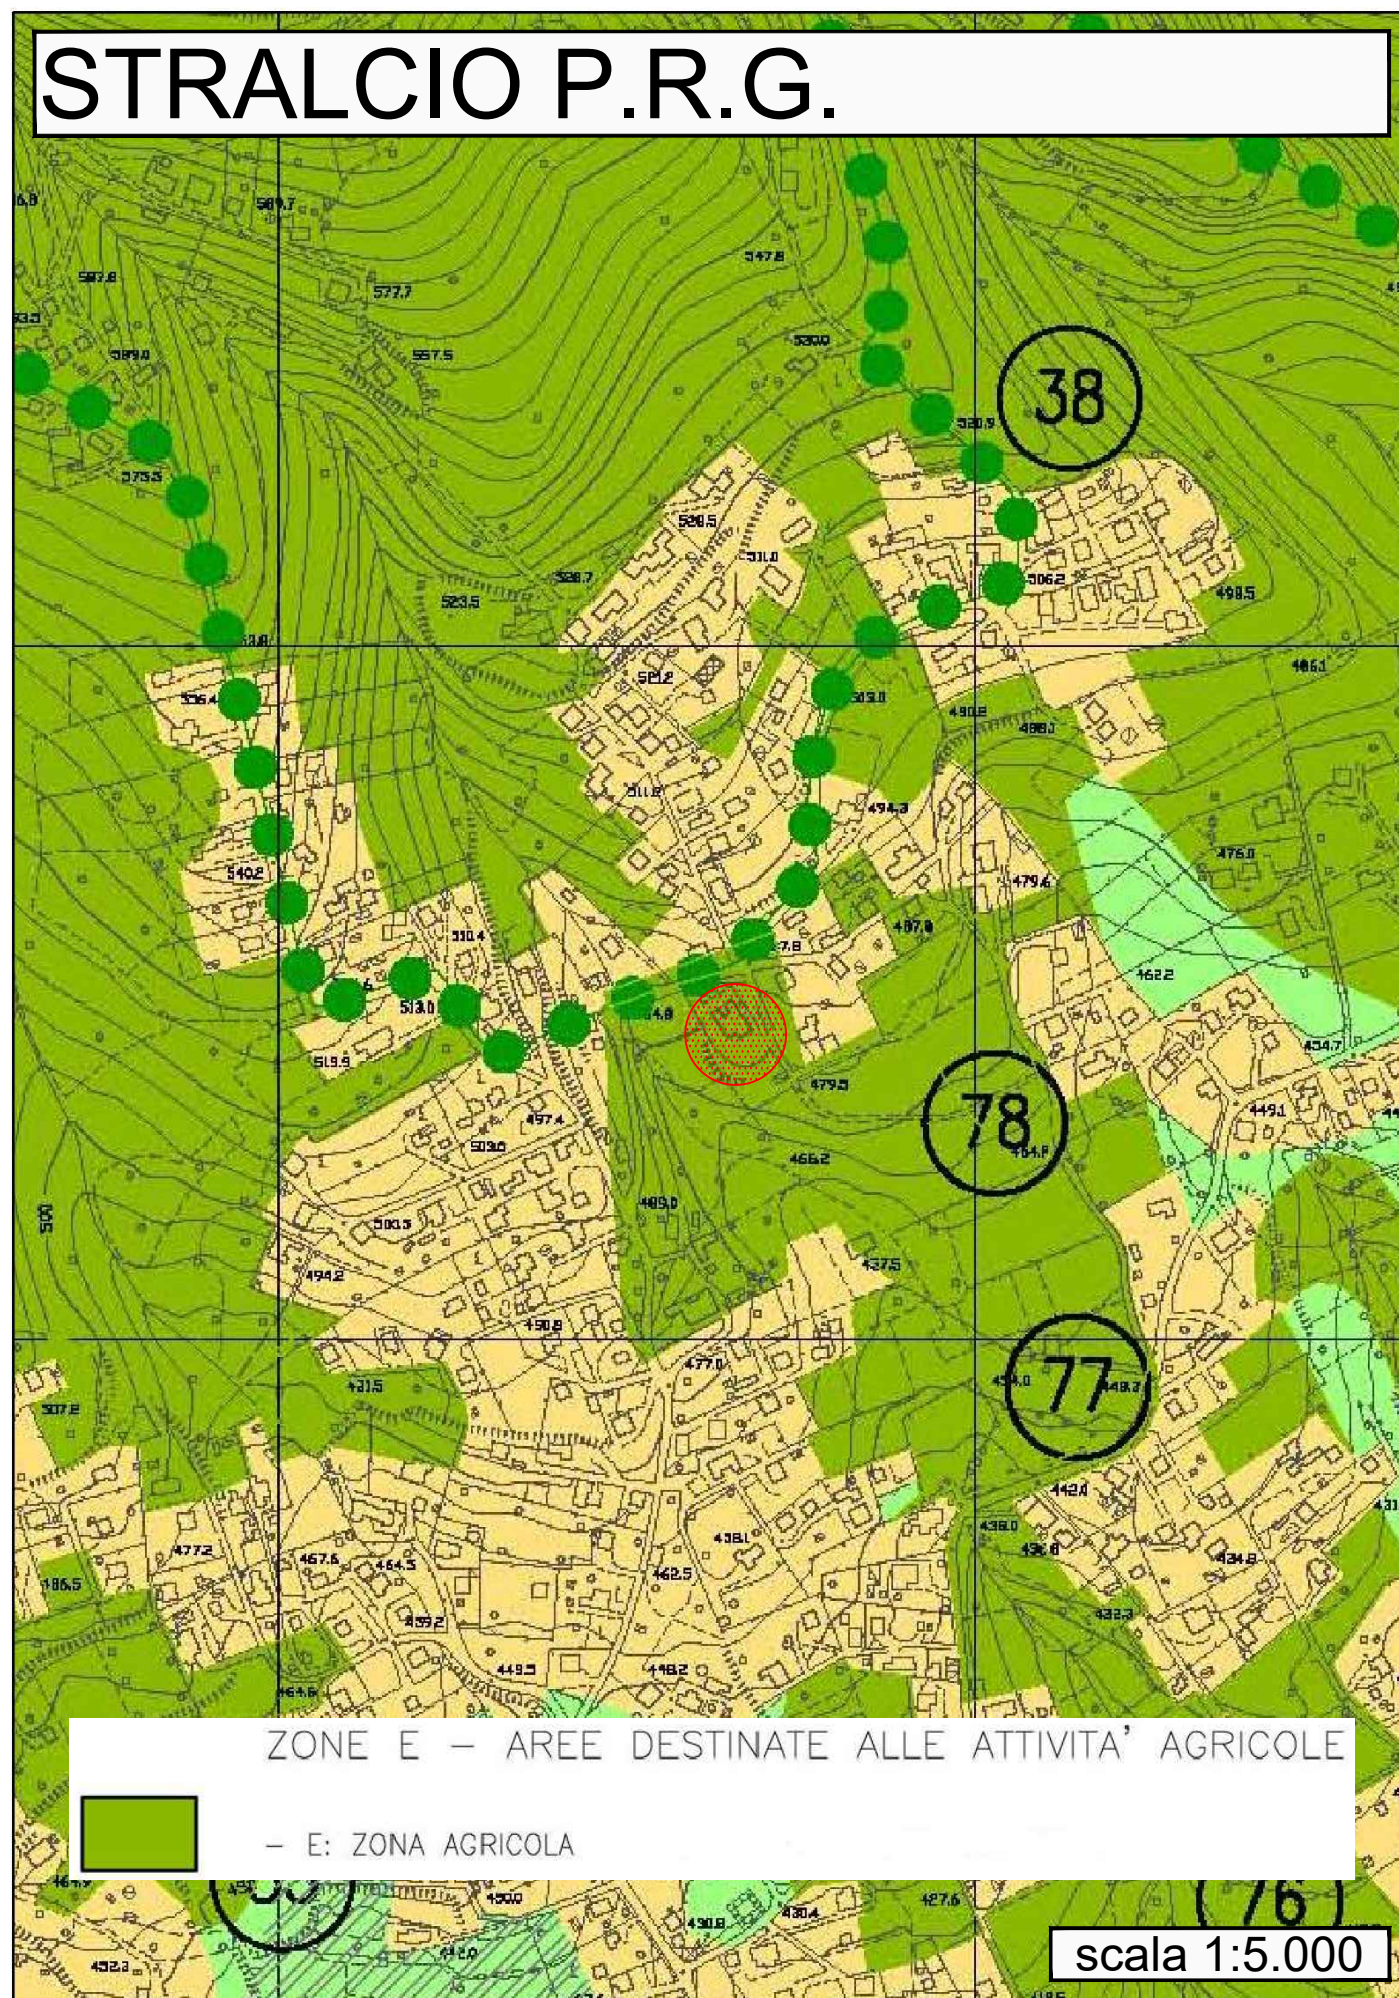

# STRALCIO CATASTALE

