Comune di Lariano
Città Metropolitana di Roma Capitale

Oggetto:

**PROGETTO ESECUTIVODI PER "MANUTENZIONE STRAORDINARIA DELLE STRADE COMUNALI, DEI MARCIAPIEDI E DELL'ARREDO URBANO" DI CUI L. n. 234/21 art. 1 co. 407**

LOCALITA'
AREA ANTISTANTE SCUOLA ELEMENTARE GALILEO GALILEI

| SPAZIO RISERVATO ALL'ENTE | SPAZIO RISERVATO ALL'ENTE |
|---|---|
| resp.le/ signature | resp.le/ signature |

| SPAZIO RISERVATO ALL'ENTE | COMUNE DI LARINO<br>Ufficio Tecnico Comunale LL.PP. |
|---|---|
| resp.le/ signature | resp.le/ signature |

| revisione | data |
|---|---|
| | |
| | |
| | |

| | |
|---|---|
| ID Progetto | LLPP_07_2022 |
| data | Luglio 2022 |
| scala | Varie |

TAVOLA 01

Piano Regolatore Generale
Zona F - Istruzione
Scala 1:1000

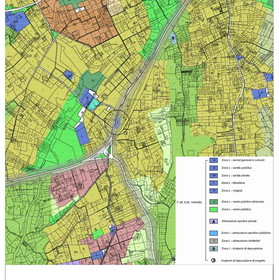


Planimetria Catastale
Scala 1:1000

Piano Territoriale Paesaggistico Regionale
Tavola A - Scala 1:5000

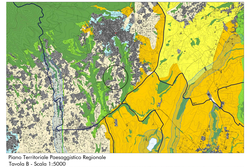

Piano Territoriale Paesaggistico Regionale
Tavola B - Scala 1:5000

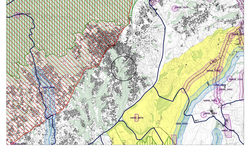

LOCALIZZAZIONE AREA D'INTERVENTO
Scala 1:100

SITUAZIONE ANTE-OPERA
Area verde Fronte Scuola Elementare Galileo Galilei
Scala 1:100

SITUAZIONE POST-OPERA
Area verde Fronte Scuola Elementare Galileo Galilei
Scala 1:100

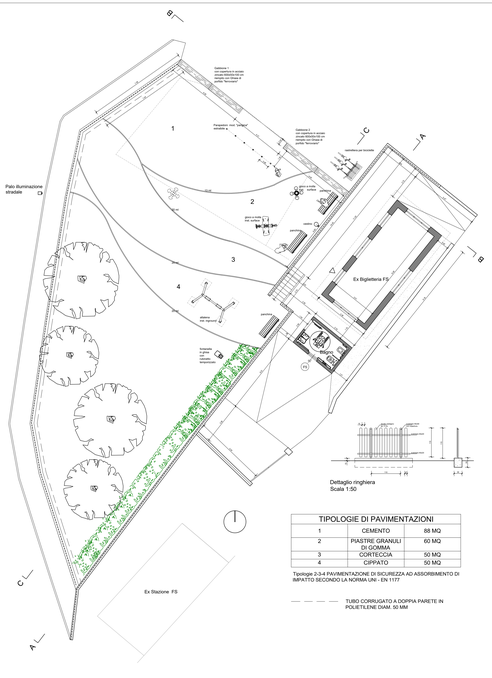


Dettaglio ringhiera
Scala 1:50



| TIPOLOGIE DI PAVIMENTAZIONI | | |
|---|---|---|
| 1 | CEMENTO | 88 MQ |
| 2 | PIASTRE GRANULI DI GOMMA | 60 MQ |
| 3 | CORTECCIA | 50 MQ |
| 4 | CIPPATO | 50 MQ |

Tipologie 2-3-4 PAVIMENTAZIONE DI SICUREZZA AD ASSORBIMENTO DI IMPATTO SECONDO LA NORMA UNI - EN 1177

TUBO CORRUGATO A DOPPIA PARETE IN POLIETILENE DIAM. 50 MM

COMPARAZIONE SITUAZIONE ANTE E POST OPERAM
Scala 1:100

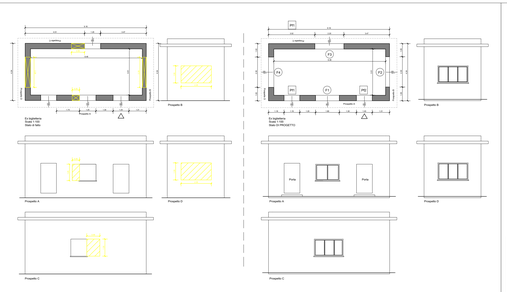


PROFILI POST OPERAM
Scala 1:100

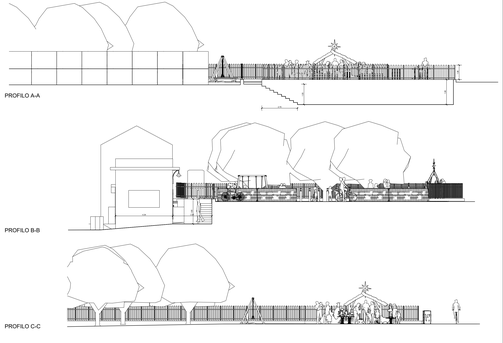


ABACO INFISSI
E RENDERING
Scala 1:100

| ABACO INFISSI | | | | | |
|---|---|---|---|---|---|
| Cod. (H1 x H2) | n. serie | Larghezza | Altezza | mq | Tipologia infissi |
| | F | 1,20 | 2,00 | 0,52 | Alpha |
| | | | | | |
| F1 | 1 | 1,8 | 1,5 | 0,54 | Alpha |
| F2 | 1 | 1,2 | 1,5 | 0,36 | Alpha |
| F3 | 1 | 2,2 | 1,5 | 0,66 | Alpha |
| F4 | 1 | 0,85 | 0,5 | 0,09 | Alpha |

Totale infissi in PVC: 11,56 mq

Infissi/porte esterne color effetto ottone anodizzato, vasi esterni in acciaio corten, pavimentazione in cemento colorato e pavimentazione in cippato.
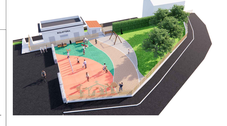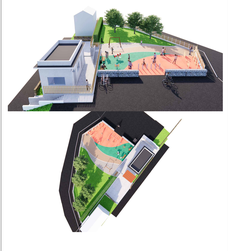
Infissi/porte esterni in color Rosewood in tinta con le ringhiere, vasi esterni in acciaio corten, pavimentazione in cemento colorato e pavimentazione in cippato.