Settore IV Programmazione e Realizzazioni Nuove Opere

Intervento di efficientamento energetico e di messa in sicurezza immobile Palazzo Comunale

Progetto Definitivo Esecutivo

Elaborato n.02 Planimetrie per abaco infissi

Progettazione e D.L.:
Arch. Paola Cioccolani

Coordinamento per la Sicurezza in fase di progettazione ed esecuzione:
Arch. Paola Cioccolani

AREE DI INTERVENTO

	SCALONE D'ONORE	A
	SCALA	B
	AREE SULLE CHIOSTRINE	C
	VETRATE INGRESSI	D
A0	simbologia abaco infissi	
	inserimento parapetto vetrato	

Planimetrie con indicazioni aree di intervento e riferimento abaco infissi

Planimetria piano terra scala 1:100

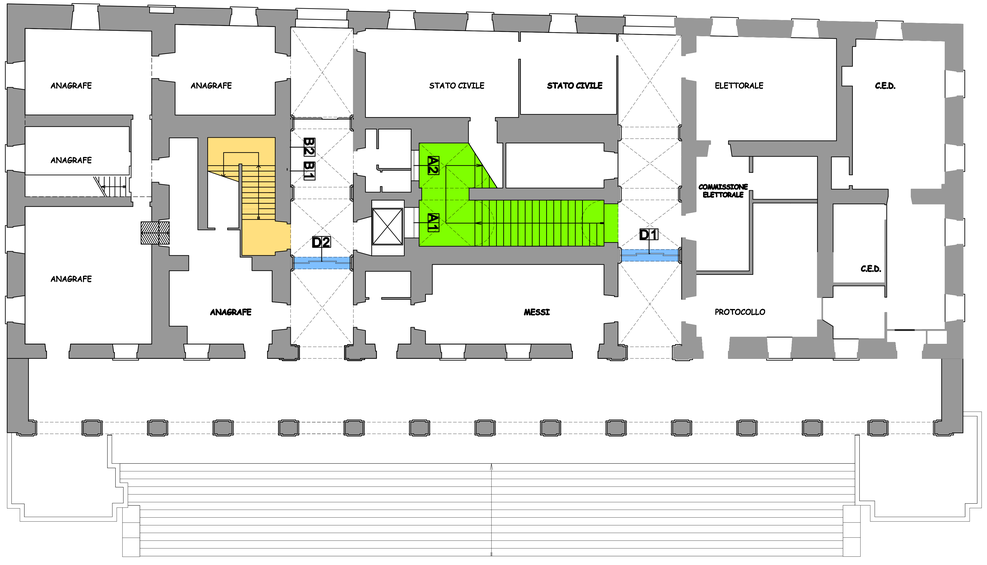

Planimetria piano primo scala 1:100

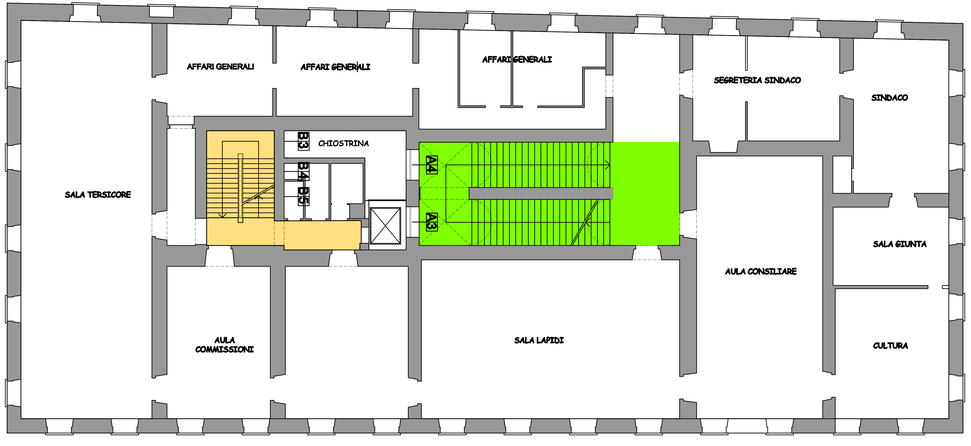

Planimetria piano secondo 1:100
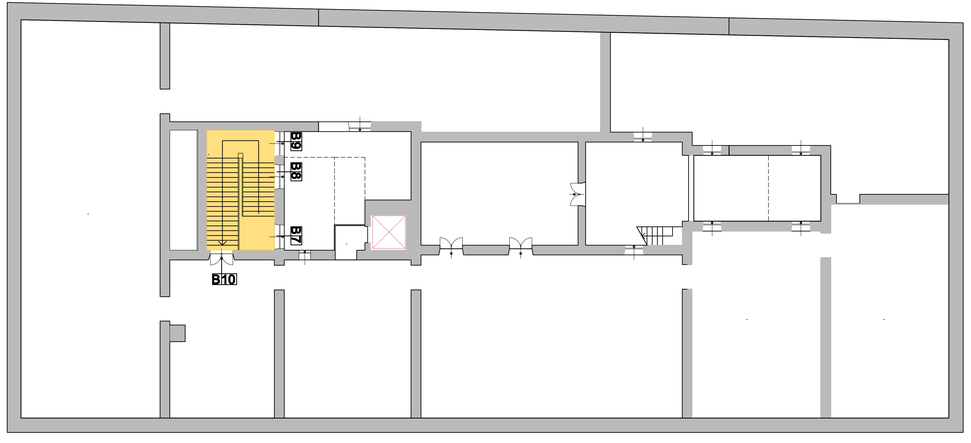
Planimetria piano sottotetto scala 1:100